



Det. 01

Det. 02


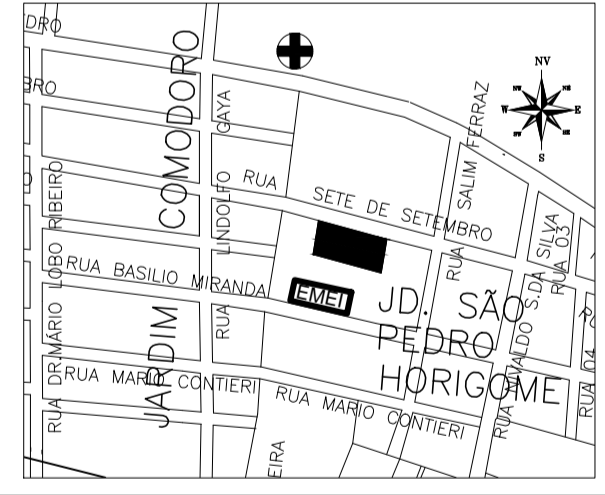
PLANTA BAIXA - ESCOLA
Escala 1:200

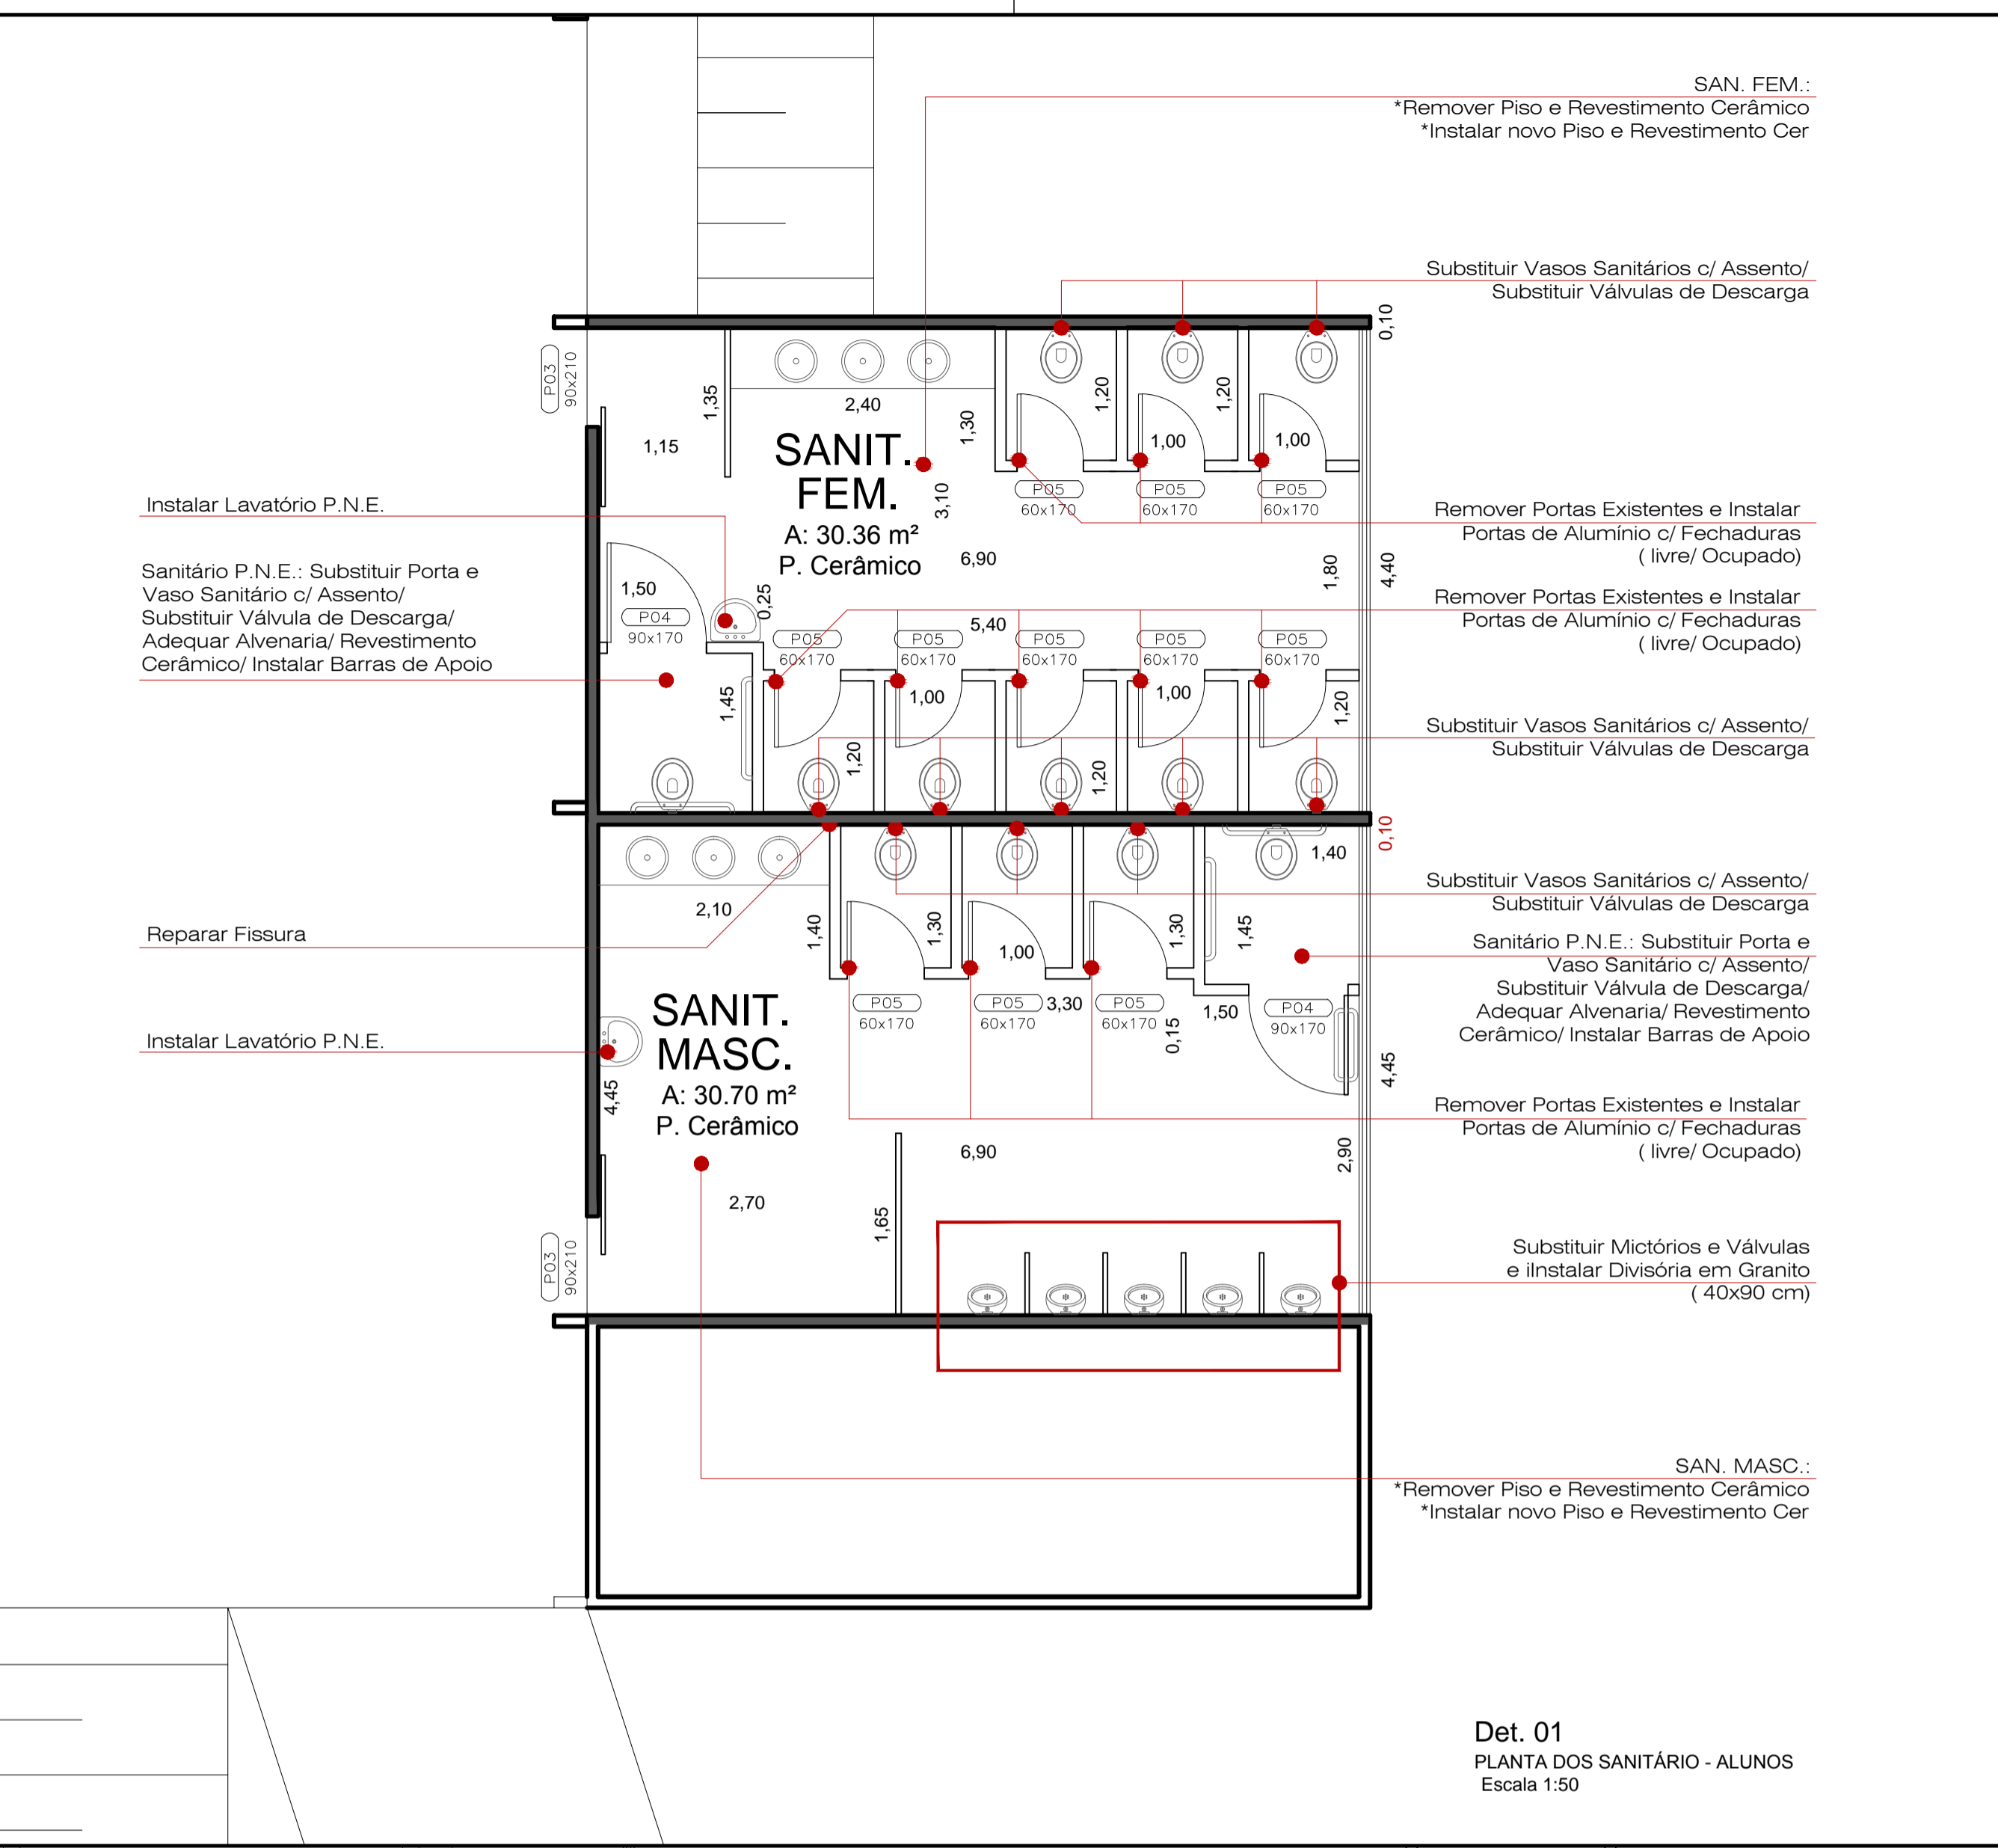

Det. 01
PLANTA DOS SANITÁRIOS - ALUNOS
Escala 1:50

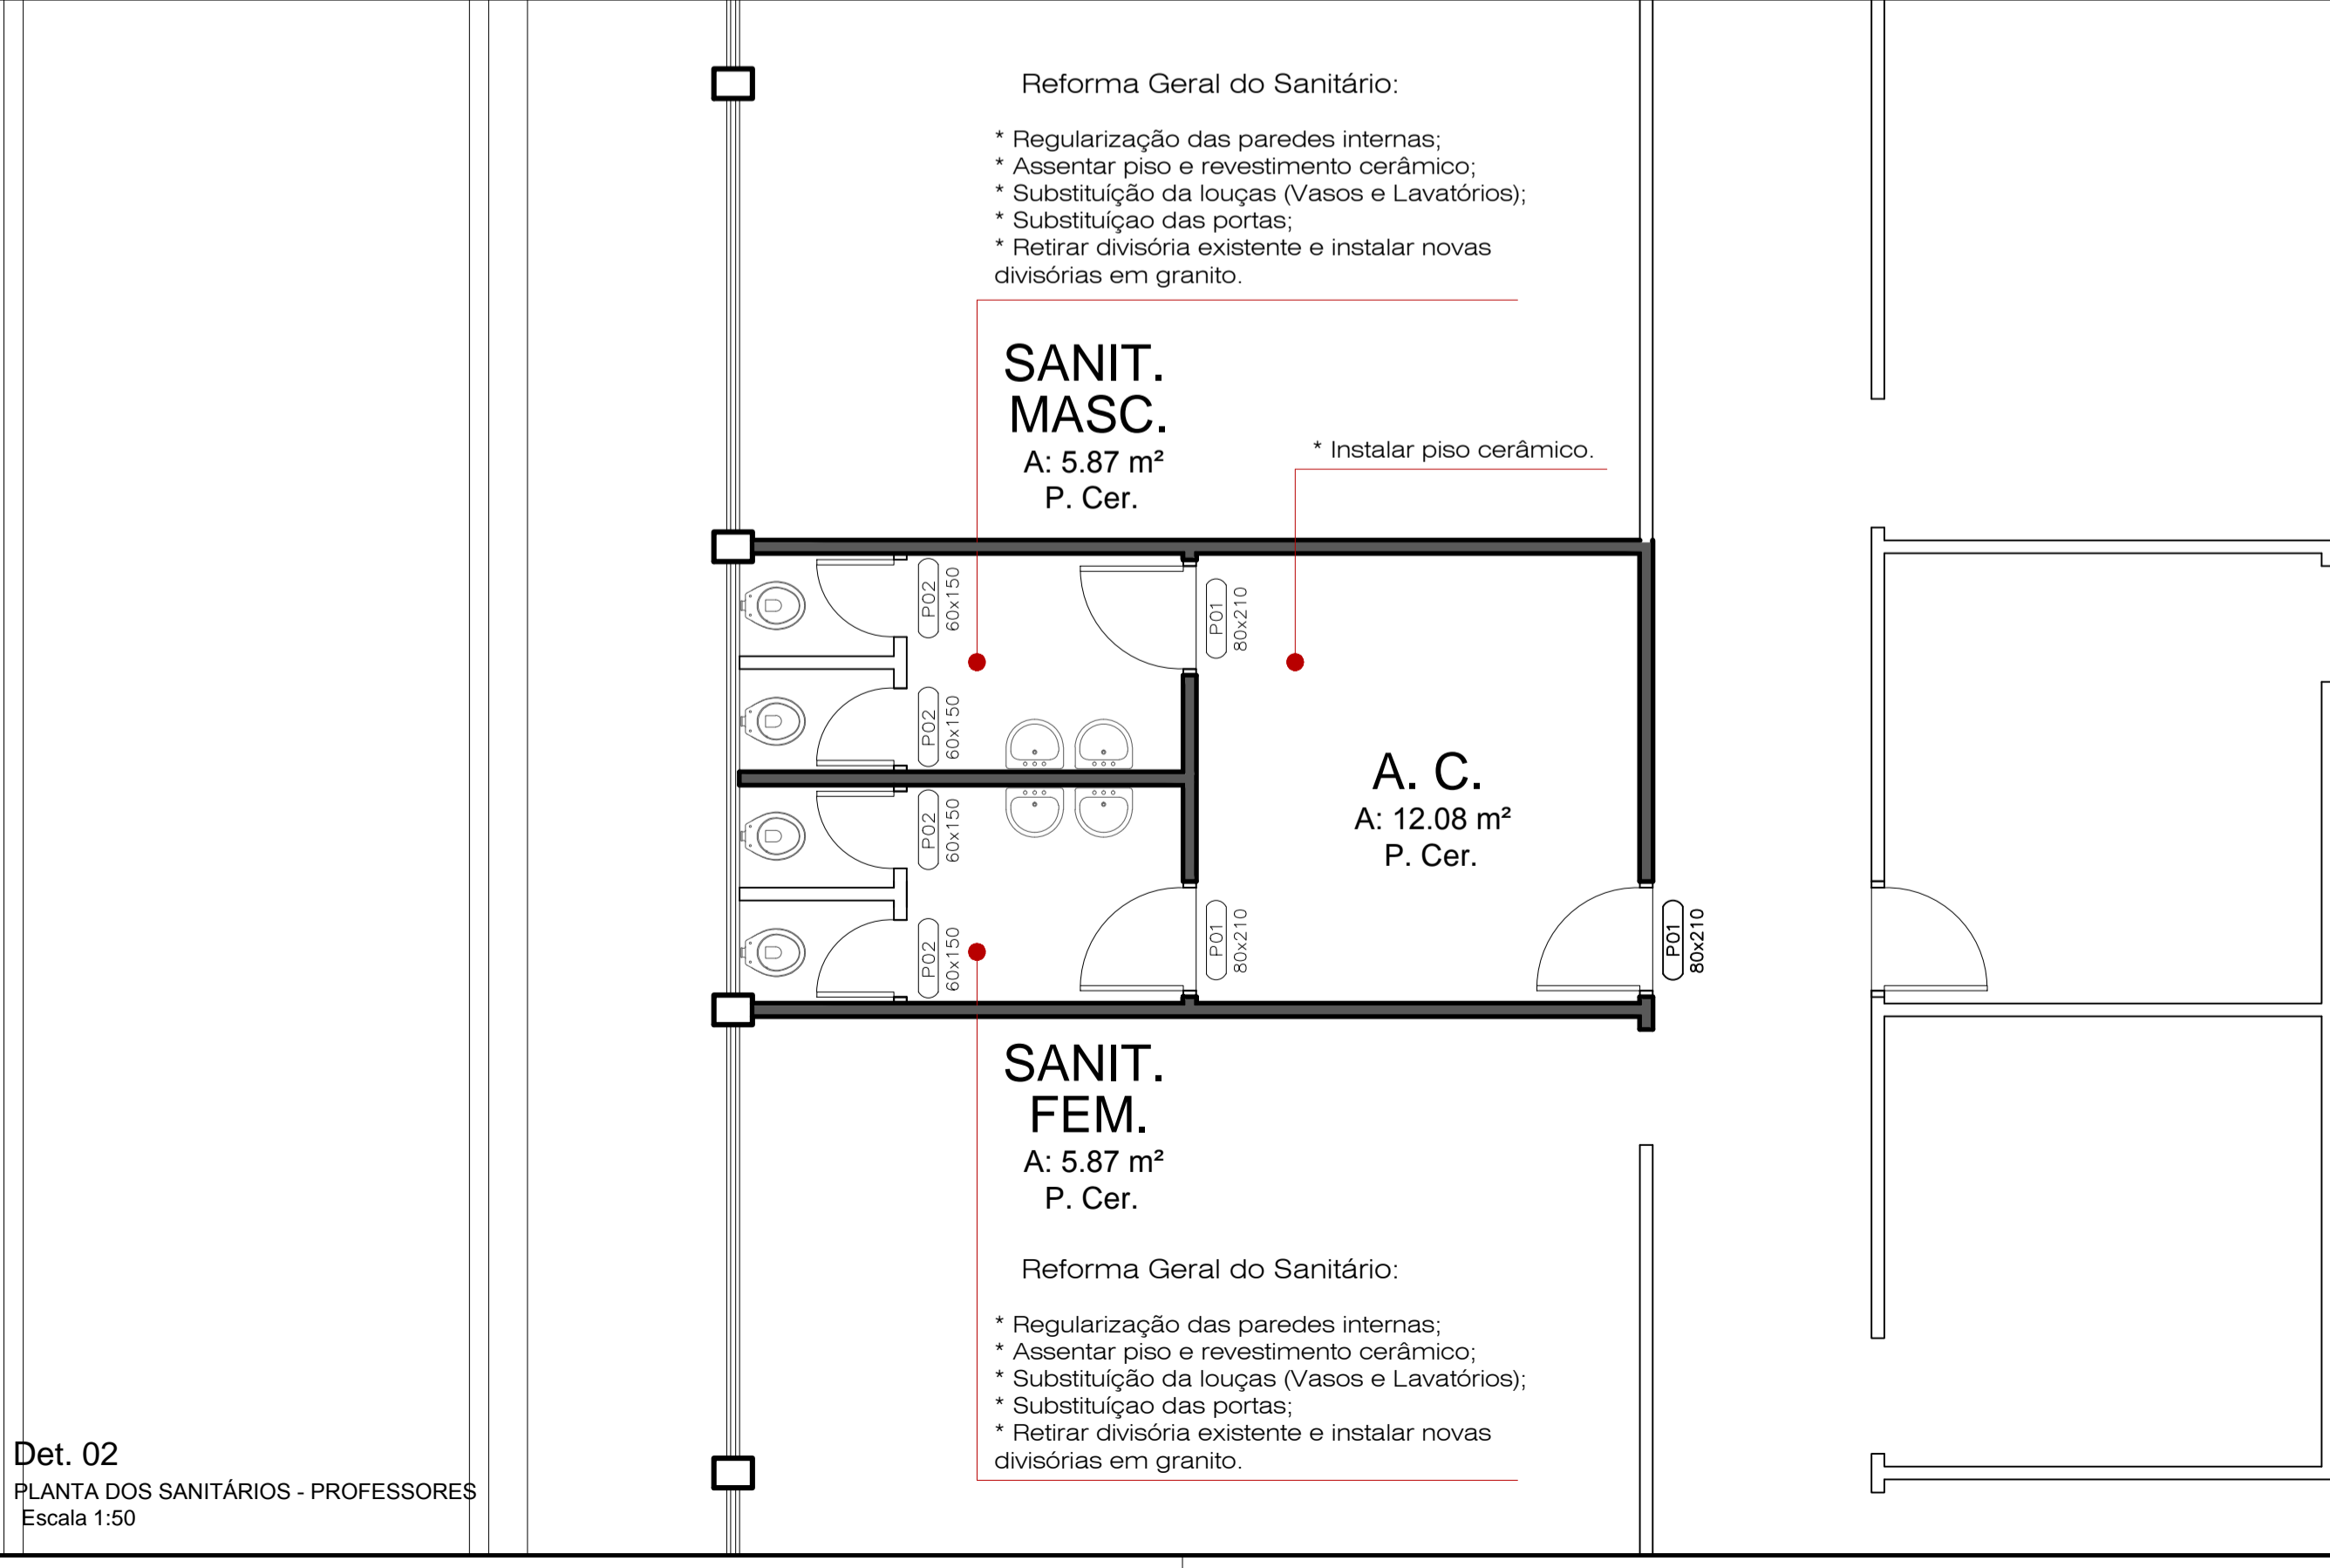

Det. 02
PLANTA DOS SANITÁRIOS - PROFESSORES
Escala 1:50

PROJETO ARQUITETÔNICO		PRONCHA 01/01
 PREFEITURA MUNICIPAL DE ITARARÉ SECRETARIA DE DESENVOLVIMENTO MUNICIPAL		DIS/CAD DERIMAR
		DATA MAR / 2018
OBRA REFORMA E ADEQUAÇÕES DOS SANITÁRIOS da EM MARIA OLIVIA DE MELLO		
ENDEREÇO RUA SETE DE SETEMBRO, 1890 - JD COMODORO - ITARARÉ SP		
SITUAÇÃO SÍMBOLO		
<p>PREFEITO MUNICIPAL HELITON SCHEIDT DO VALLE Gestão 2017 / 2020</p>		
QUADRO DE ÁREAS	RESP. TÉCNICO RAFAEL DOS SANTOS DA SILVA Engenheiro Civil CREA: 5062800230	
ESPAÇO RESERVADO PARA APROVAÇÃO		