


LEGENDA


	PAREDE EXISTENTE		GRELHA METÁLICA 20CM DE LARGURA
	REVISÃO/INSTALAÇÃO DE FORRO DE PVC		ÁREA COM EXECUÇÃO DE PISO DE CONCRETO

NOTAS:

- 1- TODAS AS INTERVENÇÕES ARQUITETONICAS QUE ENLOBAM TODA A ESCOLA, SERÃO ELENCADAS EM MEMORIAL DESCRITIVO
- 2- CASOS REFERENTES A PINTURA, NÃO ESTÃO LISTADOS EM PROJETO, POIS TODA A EDIFICAÇÃO SERÁ PINTADA INTERNA E EXTERNAMENTE, CONFORME INDICADO EM MEMORIAL DESCRITIVO.
- 3- O PAVIMENTO, QUANDO REMOVIDO EM ESCAVAÇÕES, DEVERÁ SER RECOMPOSTO CONFORME PAVIMENTO ORIGINAL.
- 4- QUANDO DA PINTURA DA ESCOLA, PODE SER SOLICITADA PINTURA DE LETREIRO, COM INDICAÇÃO DO NOME DA ESCOLA, DE ACORDO COM AS NECESSIDADES DA FISCALIZAÇÃO DA PREFEITURA.
- 5- INSTALAÇÕES HIDRÁULICAS ESTÃO INDICADAS EM MEMORIAL.
- 6- INSTALAÇÕES ELÉTRICAS ESTÃO CITADAS APENAS EM MEMORIAL.
- 7- PREVISTO AVALIAÇÃO E REVISÃO DA COBERTURA, CONFORME MEMORIAL DESCRITIVO E PLANILHA DE ORÇAMENTO.

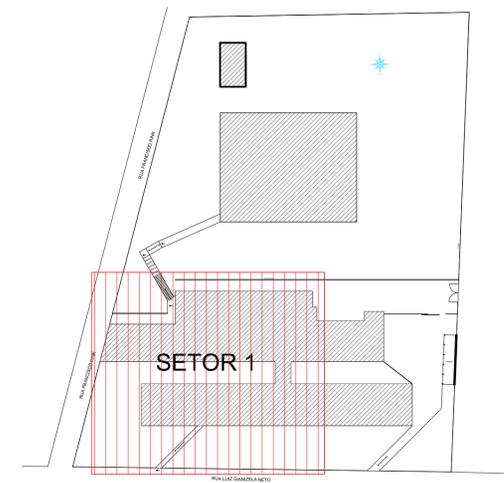

RUA FRANCISCO

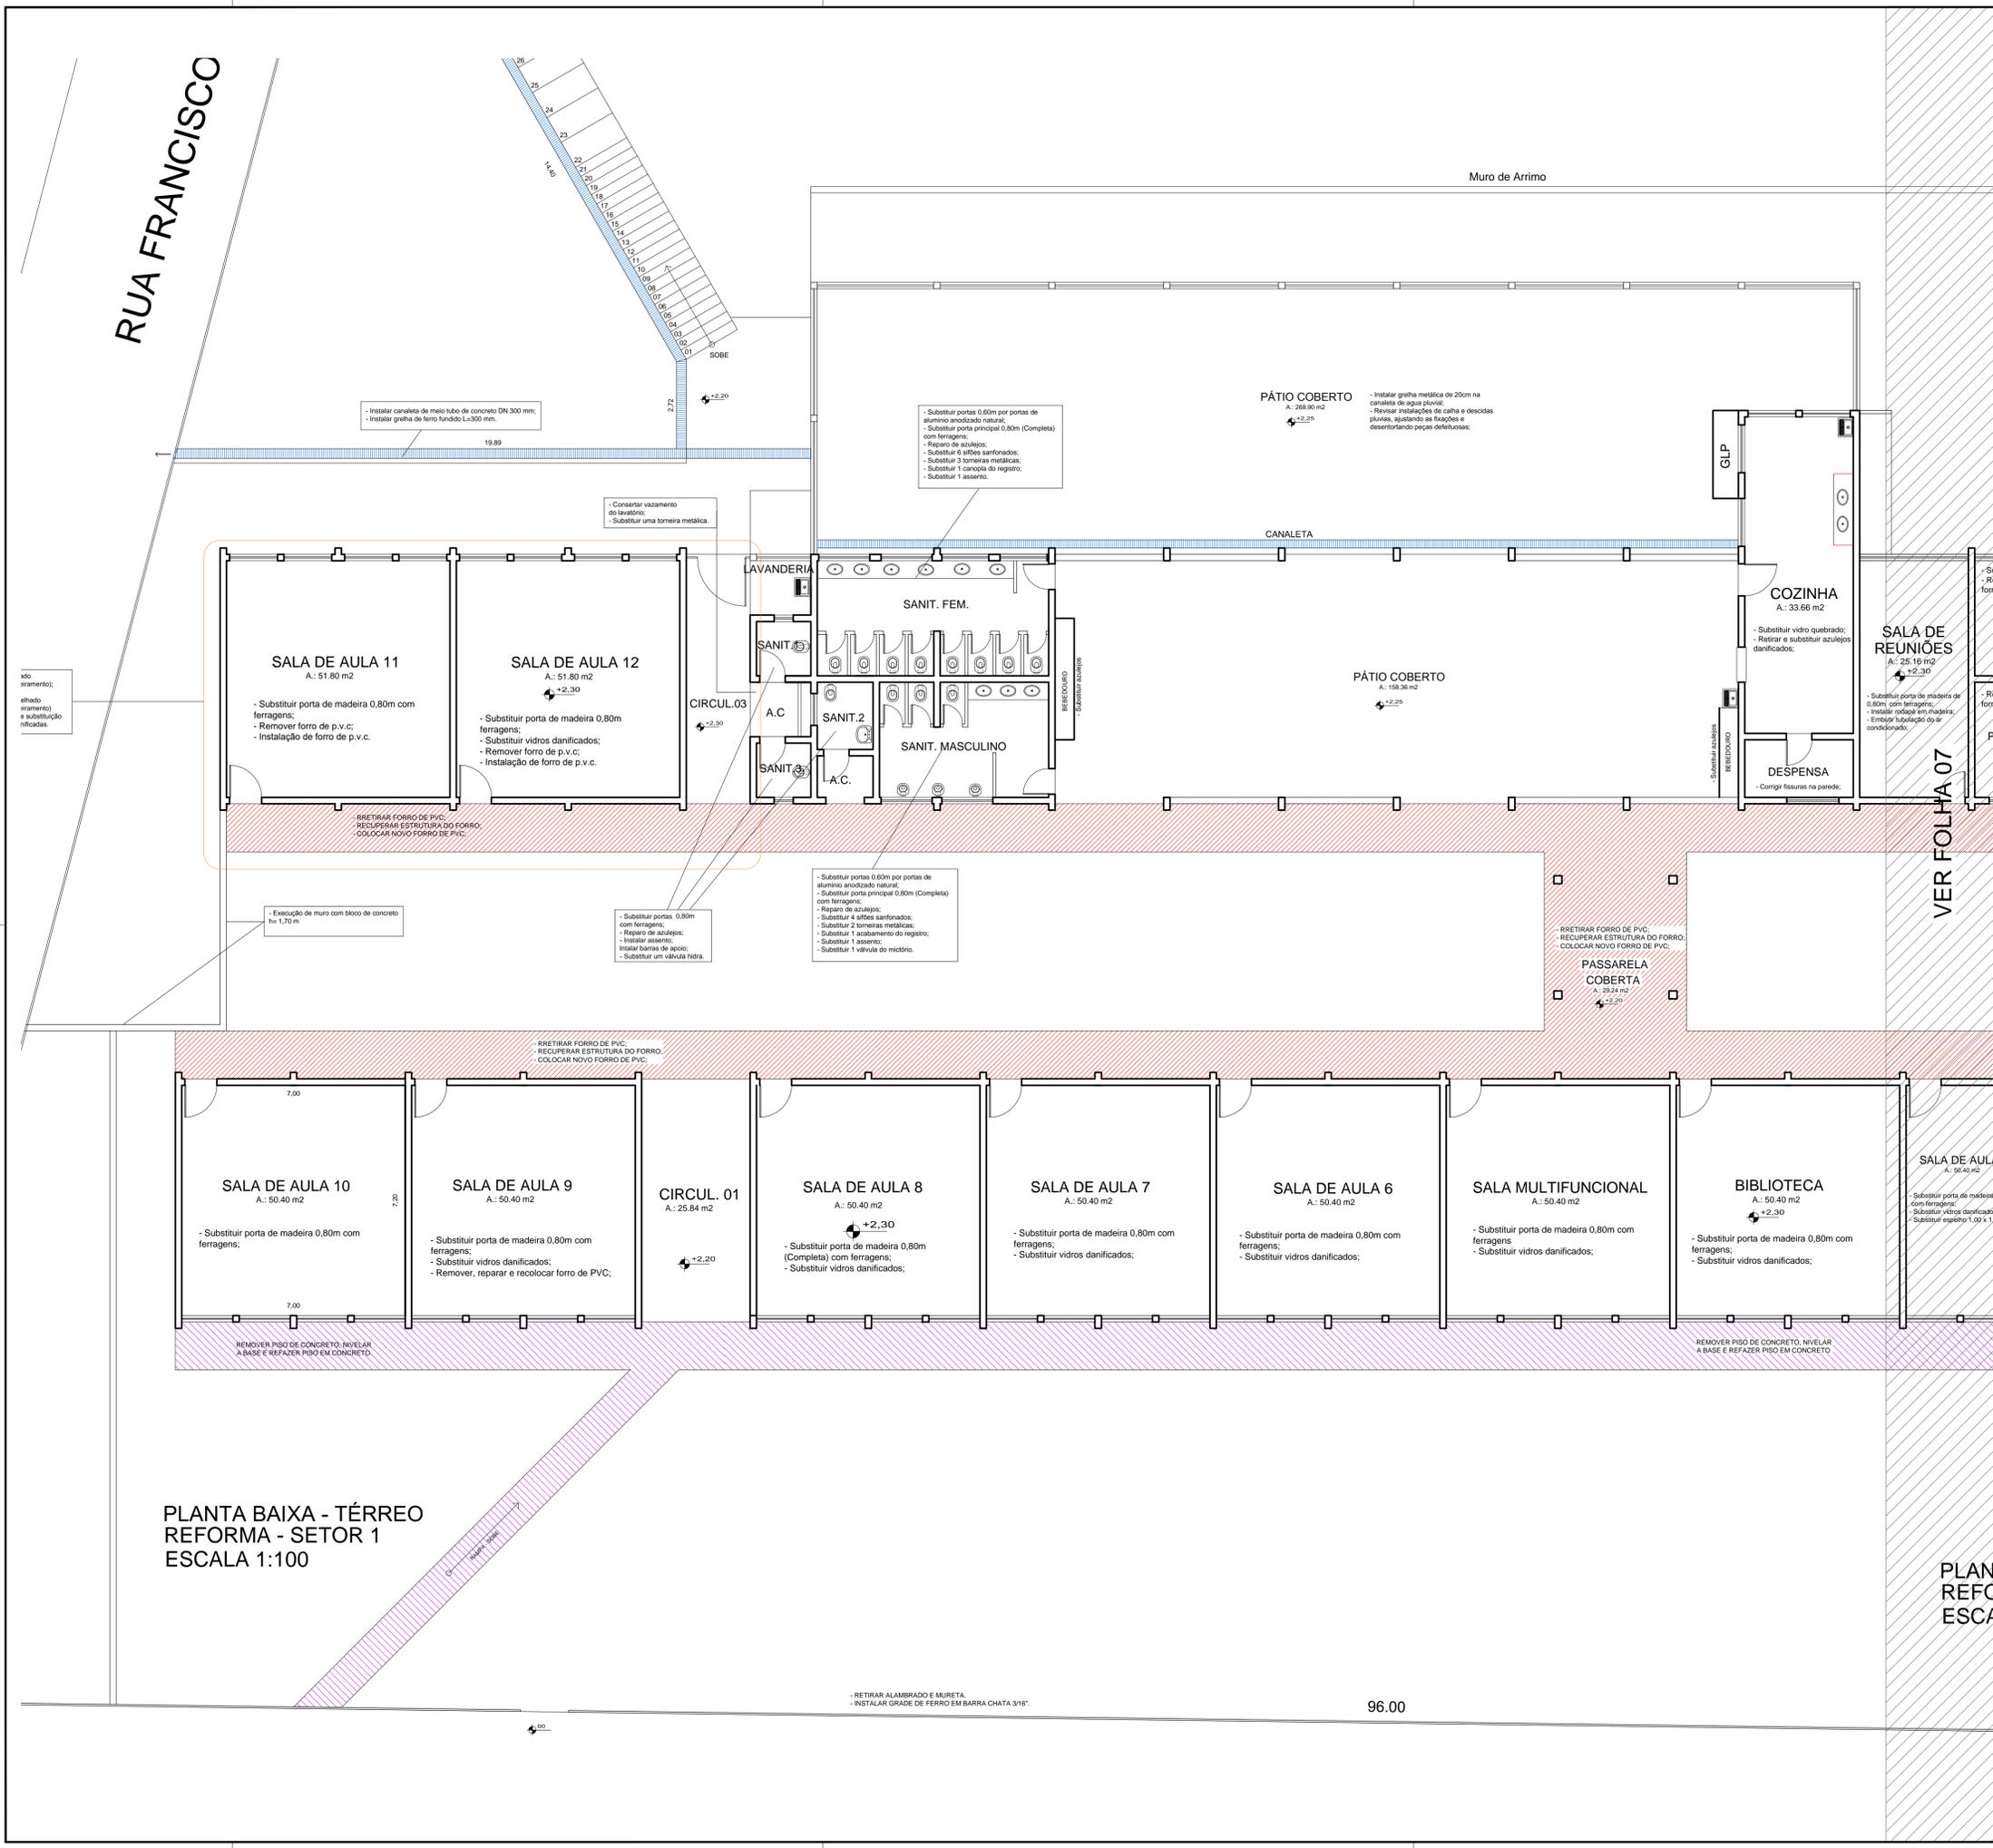

PROJETO DE REFORMA

PREFEITURA DE ITARARÉ

PRANCHA: 03/07
 DATA: 03/2018
 ESCALA: VER PRANCHA

OBRA: EMEF - MARIA DE JESUS KLOCKER CAMARGO
 ENDEREÇO: RUA LUIZ GIANIZELA NETO, 100 - ITARARÉ - SP
 REFERÊNCIA: PLANTA BAIXA - REFORMA - SETOR 1

SITUAÇÃO: ESCOLA

DECLARAÇÃO: DECLARAMOS QUE A APROVAÇÃO DO PROJETO POR PARTE DA PREFEITURA, NÃO IMPLICA NO RECONHECIMENTO DO DIREITO DE PROPRIEDADE DO TERRENO

PREFEITO MUNICIPAL: HELITON SCHEIDT DO VALLE
 Gestão 2017 / 2020

RESP. TÉCNICO: RAFAEL DOS SANTOS DA SILVA
 Engenheiro Civil
 CREA: 5062800230

ÁREAS:

ÁREA CONSTRUÍDA (ESCOLA).....	1399,96 M²
ESTACIONAMENTO.....	39,38 M²
QUADRA COBERTA.....	952,20 M²
CASA CASEIRO.....	72,15 M²
ÁREA TOTAL	2.463,69 M²

ESPAÇO PARA APROVAÇÃO:

PLANTA BAIXA - TÉRREO
REFORMA - SETOR 1
ESCALA 1:100

PLANTA REFORMA