
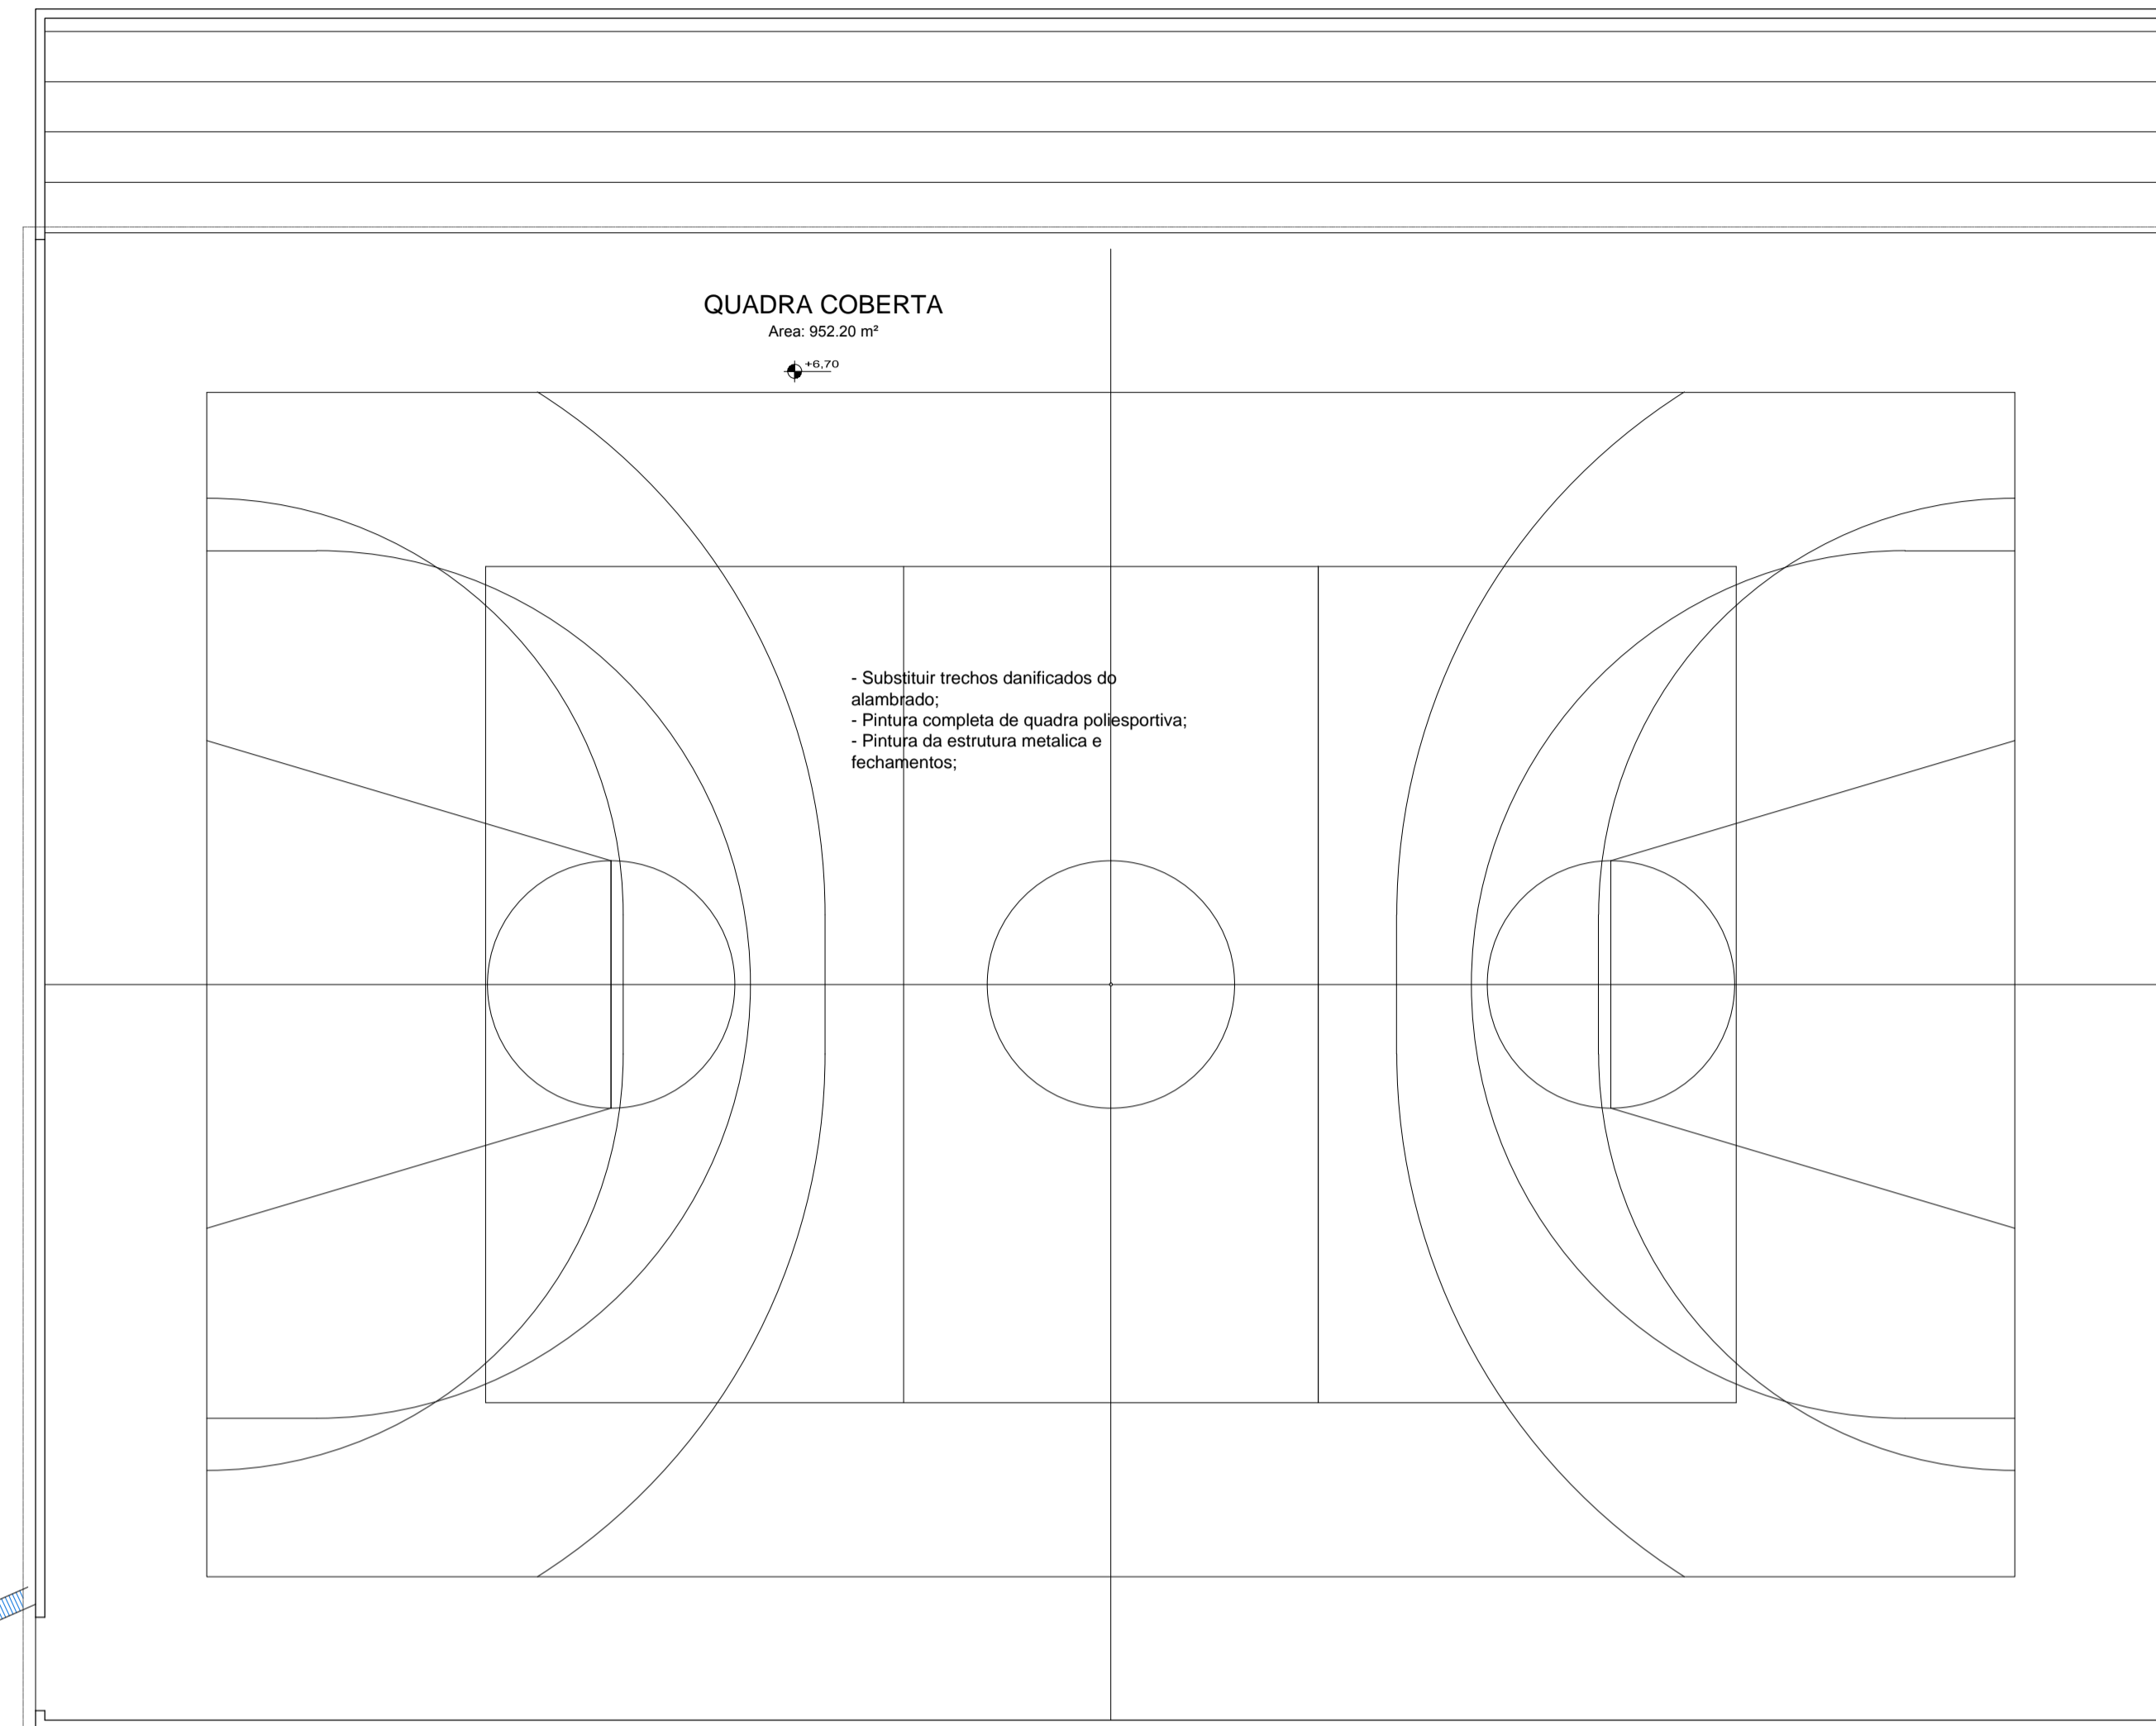


LEGENDA


	PAREDE EXISTENTE		GRELHA METÁLICA 20CM DE LARGURA
	REVISÃO/INSTALAÇÃO DE FORRO DE PVC		ÁREA COM EXECUÇÃO DE PISO DE CONCRETO

NOTAS:

- 1 - TODAS AS INTERVENÇÕES ARQUITETONICAS QUE ENLOBAM TODA A ESCOLA, SERÃO ELENCADAS EM MEMORIAL DESCRITIVO)
- 2 - CASOS REFERENTES A PINTURA, NÃO ESTÃO LISTADOS EM PROJETO, POIS TODA A EDIFICAÇÃO SERÁ PINTADA INTERNA E EXTERNAMENTE, CONFORME INDICADO EM MEMORIAL DESCRITIVO.
- 3 - O PAVIMENTO, QUANDO REMOVIDO EM ESCAVAÇÕES, DEVERÁ SER RECOMPOSTO CONFORME PAVIMENTO ORIGINAL.
- 4 - QUANDO DA PINTURA DA ESCOLA, PODE SER SOLICITADA PINTURA DE LETREIRO, COM INDICAÇÃO DO NOME DA ESCOLA, DE ACORDO COM AS NECESSIDADES DA FISCALIZAÇÃO DA PREFEITURA.
- 5 - INSTALAÇÕES HIDRÁULICAS ESTÃO INDICADAS EM MEMORIAL.
- 6 - INSTALAÇÕES ELÉTRICAS ESTÃO CITADAS APENAS EM MEMORIAL.
- 7 - PREVISTO AVALIAÇÃO E REVISÃO DA COBERTURA, CONFORME MEMORIAL DESCRITIVO E PLANILHA DE ORÇAMENTO.

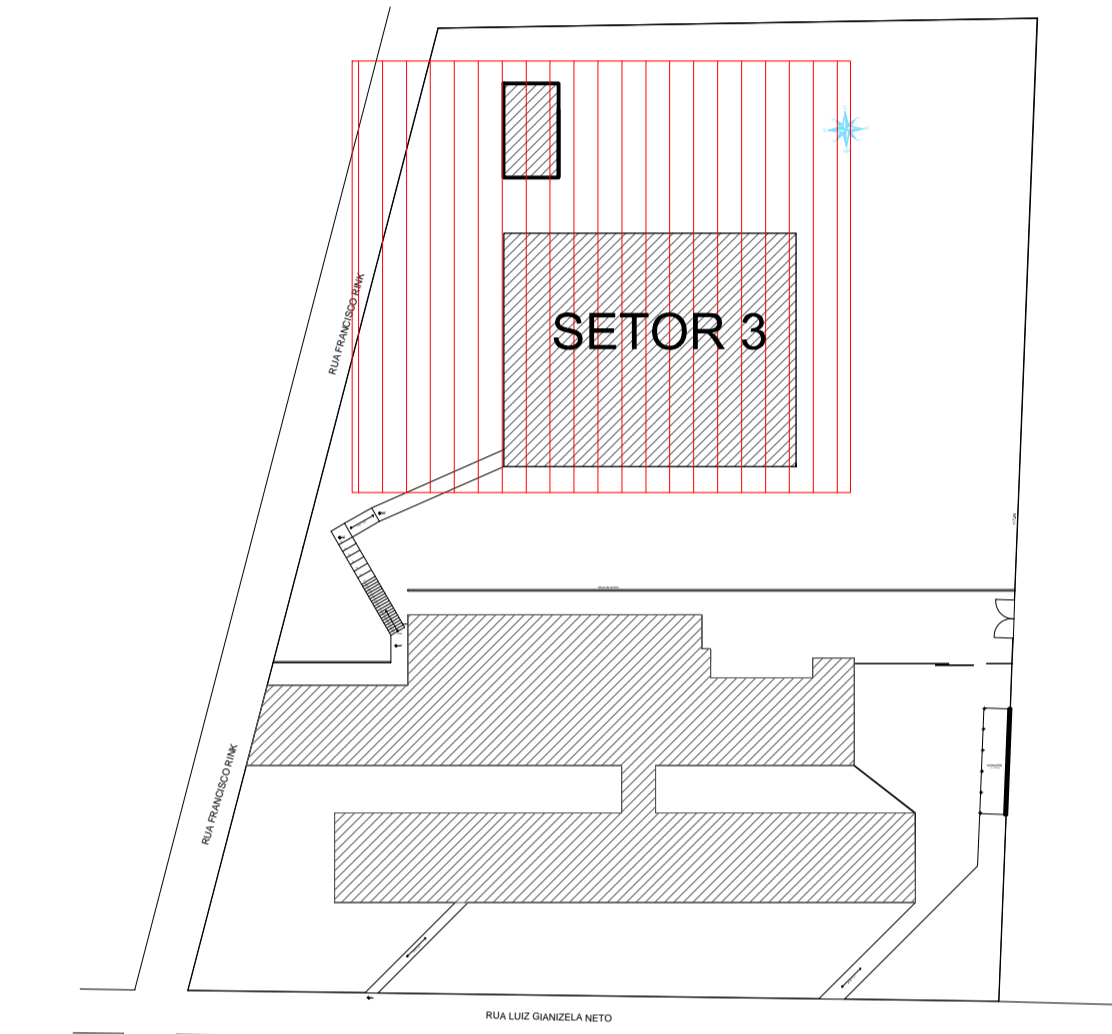

PLANTA BAIXA - TÉRREO REFORMA - SETOR 3 ESCALA 1:100

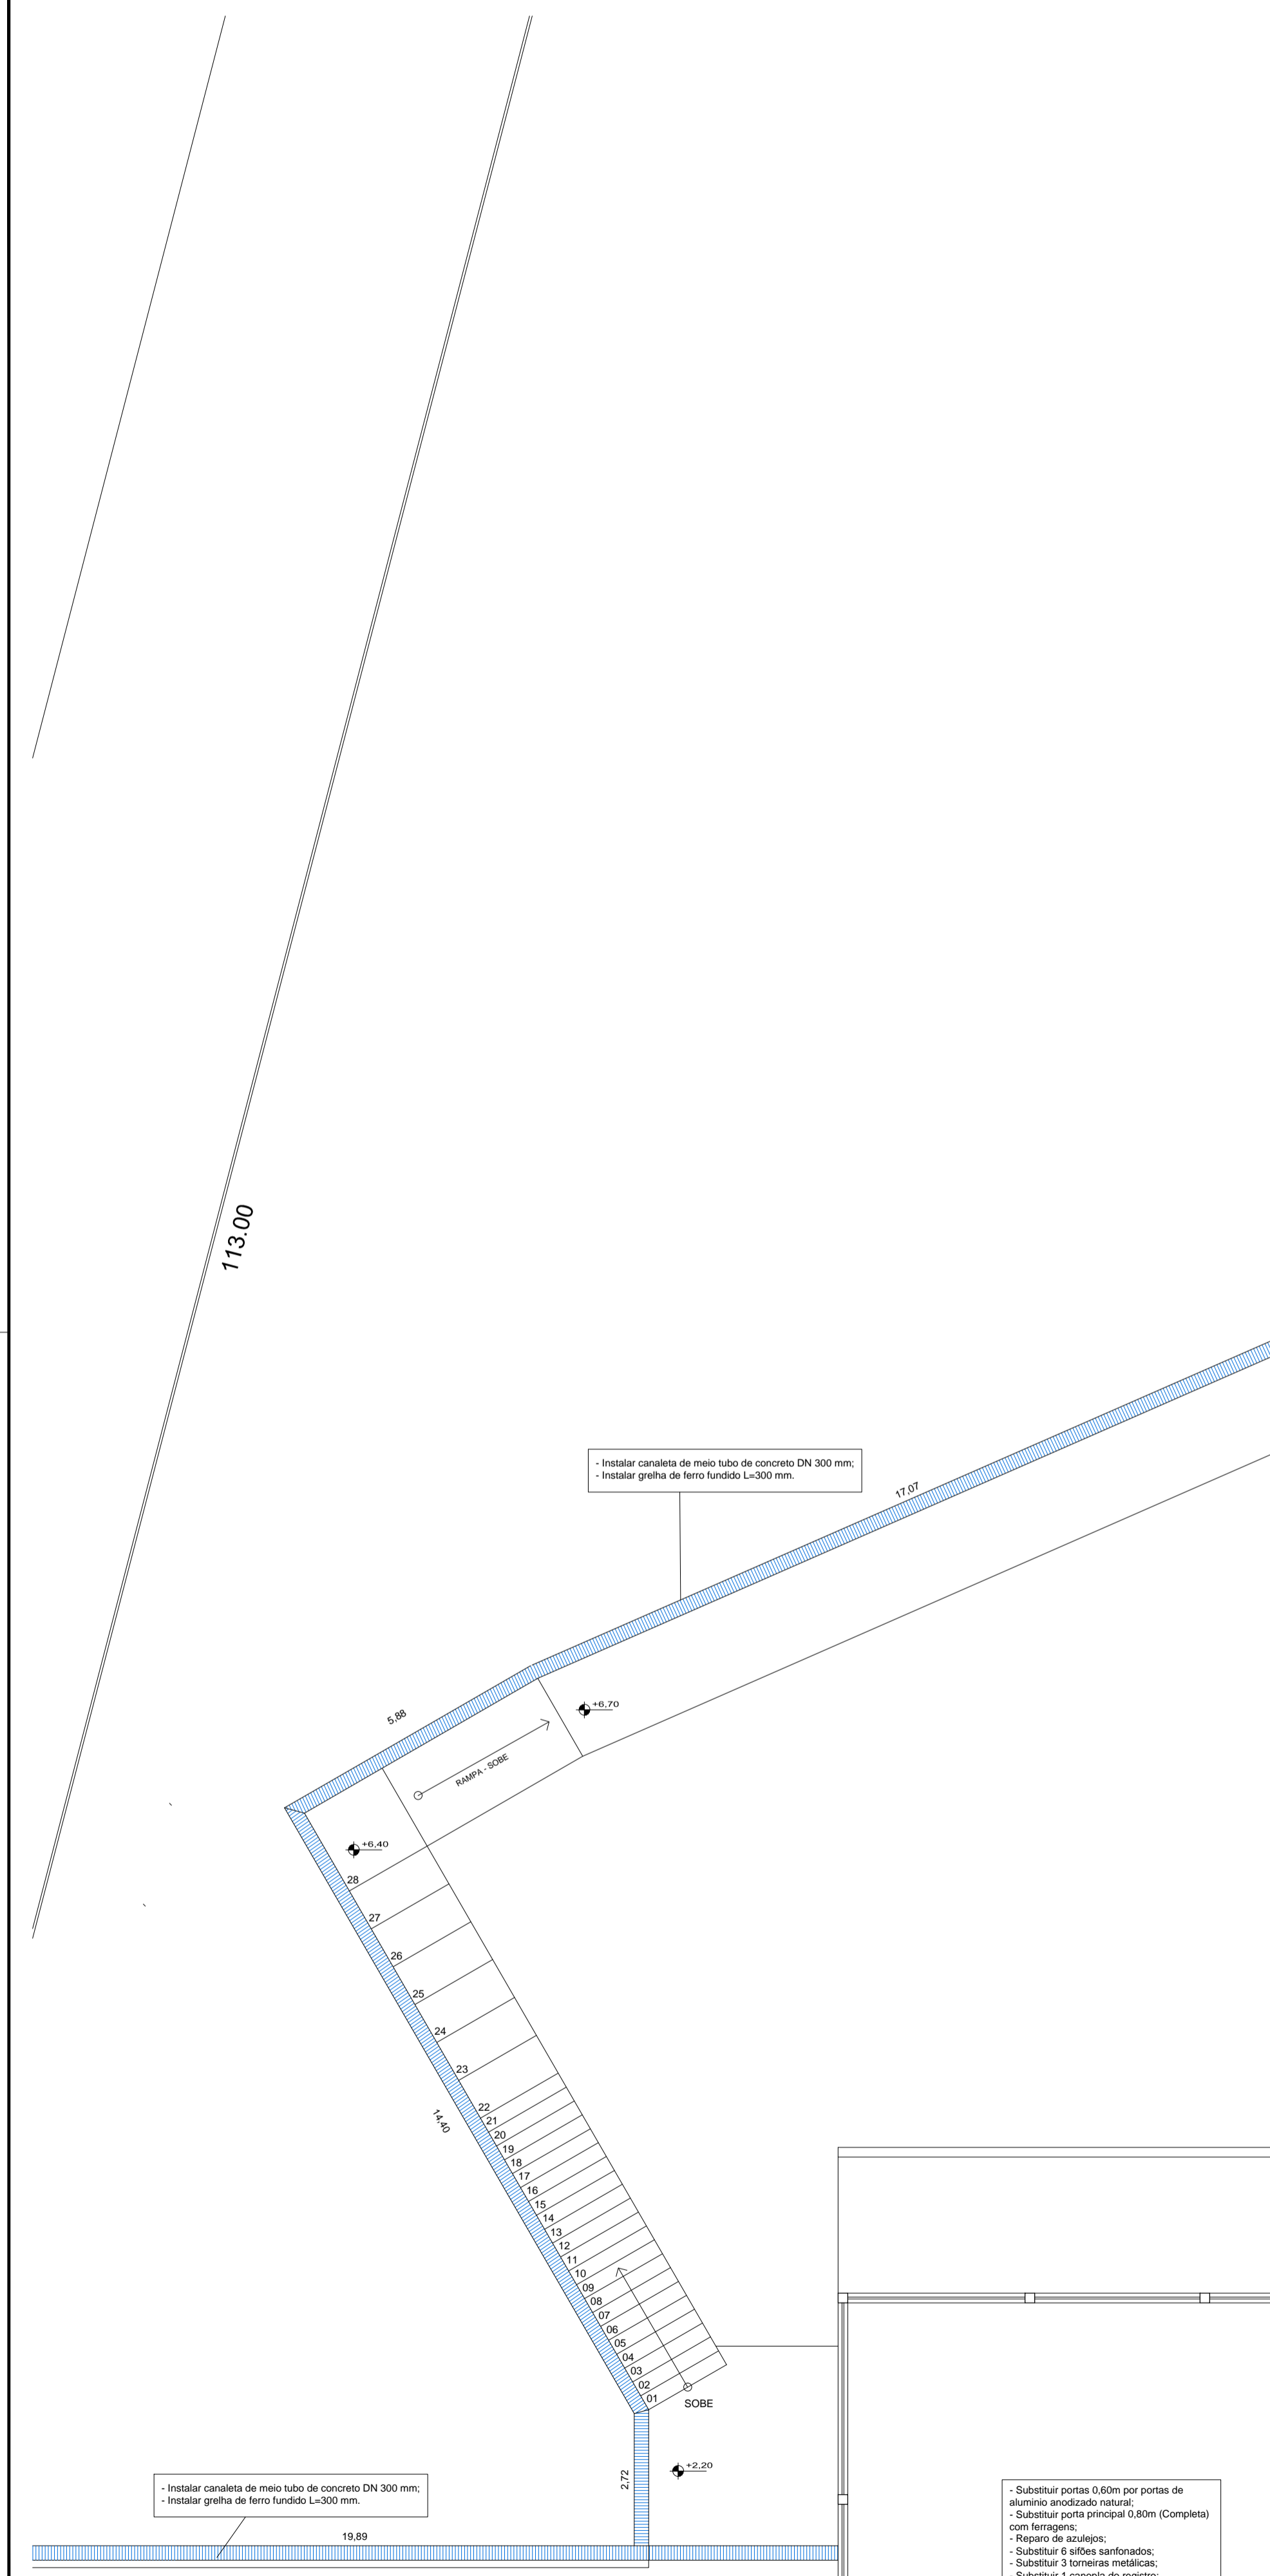

PROJETO DE REFORMA

PREFEITURA DE ITARARÉ

PRANCHA: 05/07
DATA: 03/2018
ESCALA: VER PRANCHA

OBRA: EMEF - MARIA DE JESUS KLOCKER CAMARGO
ENDEREÇO: RUA LUIZ GIANIZELA NETO, 100 - ITARARÉ - SP
REFERÊNCIA: PLANTA BAIXA - REFORMA - SETOR 3

SITUAÇÃO: SESCALA

DECLARAÇÃO: DECLARAMOS QUE A APROVAÇÃO DO PROJETO POR PARTE DA PREFEITURA, NÃO IMPLICA NO RECONHECIMENTO DO DIREITO DE PROPRIEDADE DO TERRENO.

PREFEITO MUNICIPAL: HELITON SCHEIDT DO VALLE
Gestão 2017 / 2020

RESP. TÉCNICO: RAFAEL DOS SANTOS DA SILVA
Engenheiro Civil
CREA: 5062800230

ÁREAS:

ÁREA CONSTRUÍDA (ESCOLA).....	1399,96 M ²
ESTACIONAMENTO.....	39,38 M ²
QUADRA COBERTA.....	952,20 M ²
CASA CASEIRO.....	72,15 M ²
ÁREA TOTAL	2.463,69 M²

ESPAÇO PARA APROVAÇÃO: