


LEGENDA

□ PAREDE EXISTENTE

NOTAS:

- 1 - TODAS AS INTERVENÇÕES ARQUITETONICAS QUE ENLOBAM TODA A ESCOLA, SERÃO ELENCADAS EM MEMORIAL DESCRITIVO)
- 2 - CASOS REFERENTES A PINTURA, NÃO ESTÃO LISTADOS EM PROJETO, POIS TODA A EDIFICAÇÃO SERÁ PINTADA INTERNA E EXTERNAMENTE, CONFORME INDICADO EM MEMORIAL DESCRITIVO.
- 3 - O PAVIMENTO, QUANDO REMOVIDO EM ESCAVAÇÕES, DEVERÁ SER RECOMPOSTO CONFORME PAVIMENTO ORIGINAL.
- 4 - QUANDO DA PINTURA DA ESCOLA, PODE SER SOLICITADA PINTURA DE LETREIRO, COM INDICAÇÃO DO NOME DA ESCOLA, DE ACORDO COM AS NECESSIDADES DA FISCALIZAÇÃO DA PREFEITURA.
- 5 - INSTALAÇÕES HIDRÁULICAS ESTÃO INDICADAS EM MEMORIAL.
- 6 - INSTALAÇÕES ELÉTRICAS, SPDA E PREVENÇÃO DE INCÊNDIO - SEGUIR PROJETOS COMPLEMENTARES
- 7 - PREVISTO AVALIAÇÃO E REVISÃO DA COBERTURA, CONFORME MEMORIAL DESCRITIVO E PLANILHA DE ORÇAMENTO.

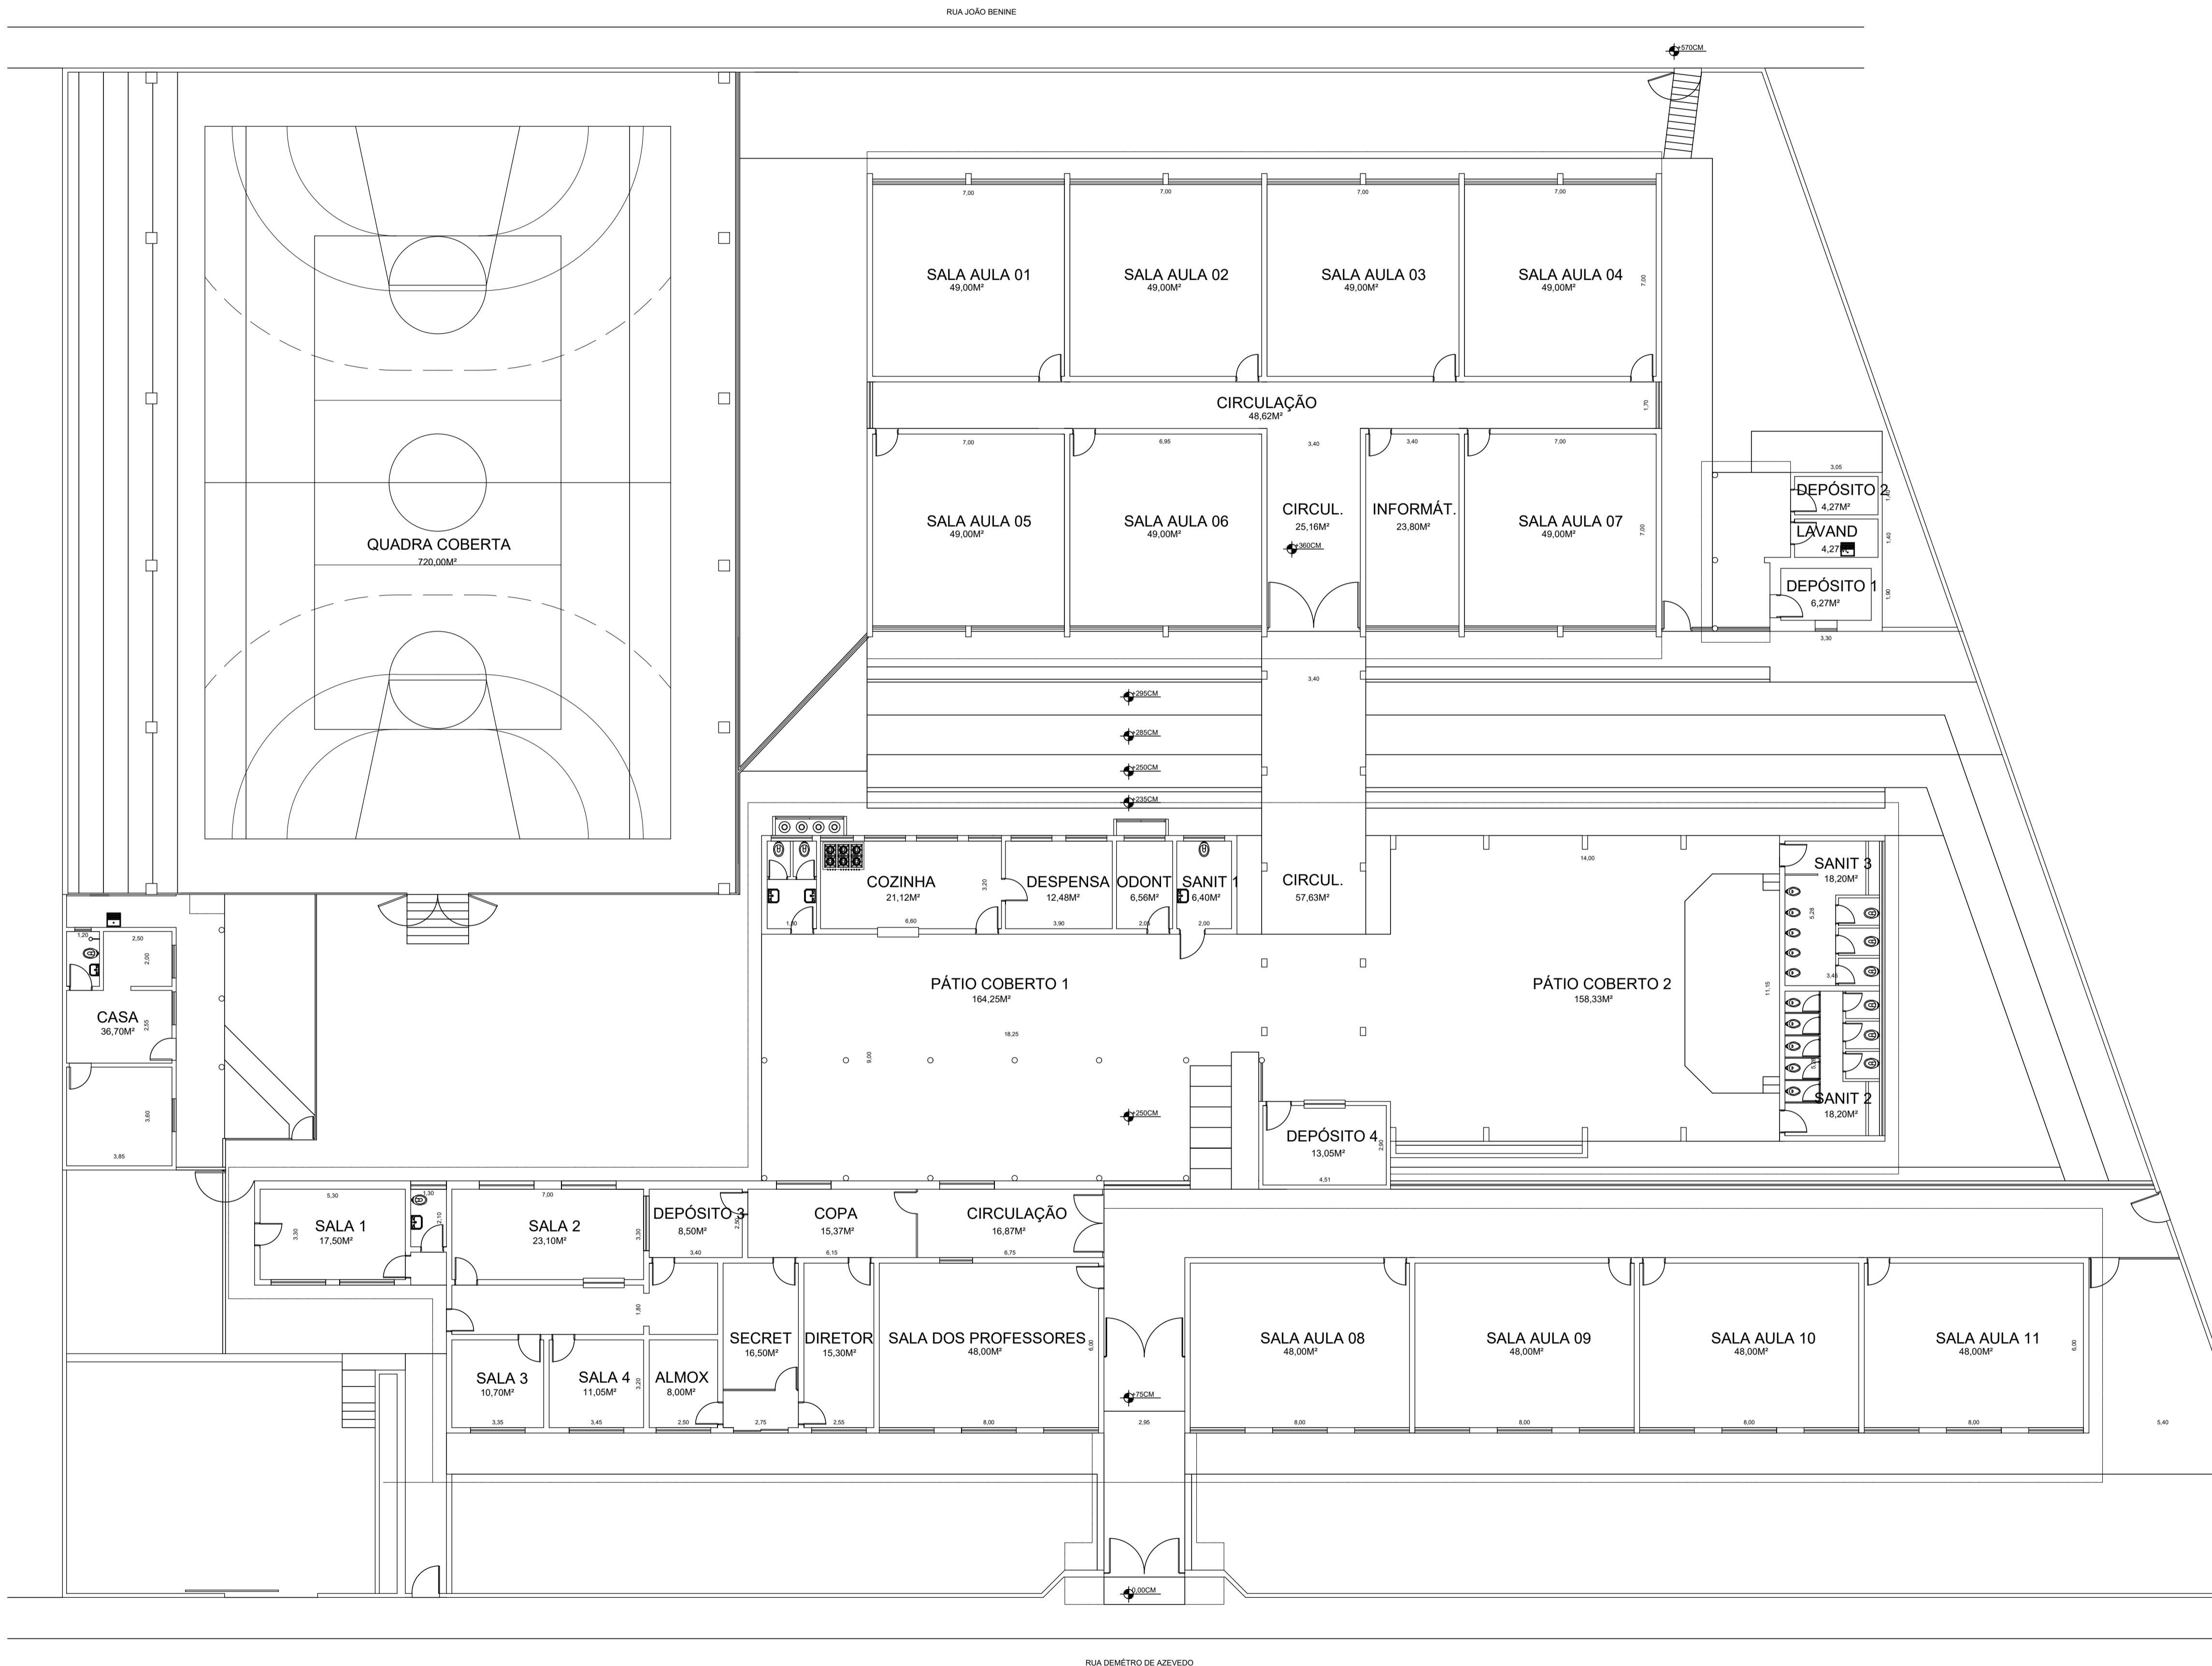

PLANTA BAIXA - SITUAÇÃO ATUAL
Escala 1:125

PROJETO DE REFORMA		PRANCHA	02/06
OBRA		EMEF - MARIA APARECIDA DOS SANTOS BRIGOLA	
PROPRIETÁRIO		PREFEITURA MUNICIPAL DE ITARARÉ	
ENDEREÇO		RUA DEMÉTRIO DE AZEVEDO	
REFERÊNCIA		PLANTA BAIXA - SITUAÇÃO ATUAL	
SITUAÇÃO S/ESCALA	DECLARAÇÃO DECLARAMOS QUE A APROVAÇÃO DO PROJETO POR PARTE DA PREFEITURA, NÃO IMPLICA NO RECONHECIMENTO DO DIREITO DE PROPRIEDADE DO TERRENO		
PROPRIETÁRIO PREFEITURA MUNICIPAL DE ITARARÉ			
RESP. TÉCNICO PROJETO / DIREÇÃO TÉCNICA ANDRÉ HENRIQUE DA SILVA ENG. CIVIL CREA 5070388607			
ÁREAS:		ÁREA TOTAL 2.281,36 M²	



ESPAÇO PARA APROVAÇÃO: