


**LEGENDA**

- PAREDE EXISTENTE
- ▨ ÁREA DE ESCAVAÇÃO PARA IMPLANTAÇÃO DE TUBULAÇÃO DE DRENAGEM LARGURA 60CM

**NOTAS:**

- 1 - TODAS AS INTERVENÇÕES ARQUITETONICAS QUE ENLOBAM TODA A ESCOLA, SERÃO ELENCADAS EM MEMORIAL DESCRITIVO)
- 2 - CASOS REFERENTES A PINTURA, NÃO ESTÃO LISTADOS EM PROJETO, POIS TODA A EDIFICAÇÃO SERÁ PINTADA INTERNA E EXTERNAMENTE, CONFORME INDICADO EM MEMORIAL DESCRITIVO.
- 3 - O PAVIMENTO, QUANDO REMOVIDO EM ESCAVAÇÕES, DEVERÁ SER RECOMPOSTO CONFORME PAVIMENTO ORIGINAL.
- 4 - QUANDO DA PINTURA DA ESCOLA, PODE SER SOLICITADA PINTURA DE LETREIRO, COM INDICAÇÃO DO NOME DA ESCOLA, DE ACORDO COM AS NECESSIDADES DA FISCALIZAÇÃO DA PREFEITURA.
- 5 - INSTALAÇÕES HIDRÁULICAS ESTÃO INDICADAS EM MEMORIAL.
- 6 - INSTALAÇÕES ELÉTRICAS, SPDA E PREVENÇÃO DE INCÊNDIO - SEGUIR PROJETOS COMPLEMENTARES
- 7 - PREVISTO AVALIAÇÃO E REVISÃO DA COBERTURA, CONFORME MEMORIAL DESCRITIVO E PLANILHA DE ORÇAMENTO.

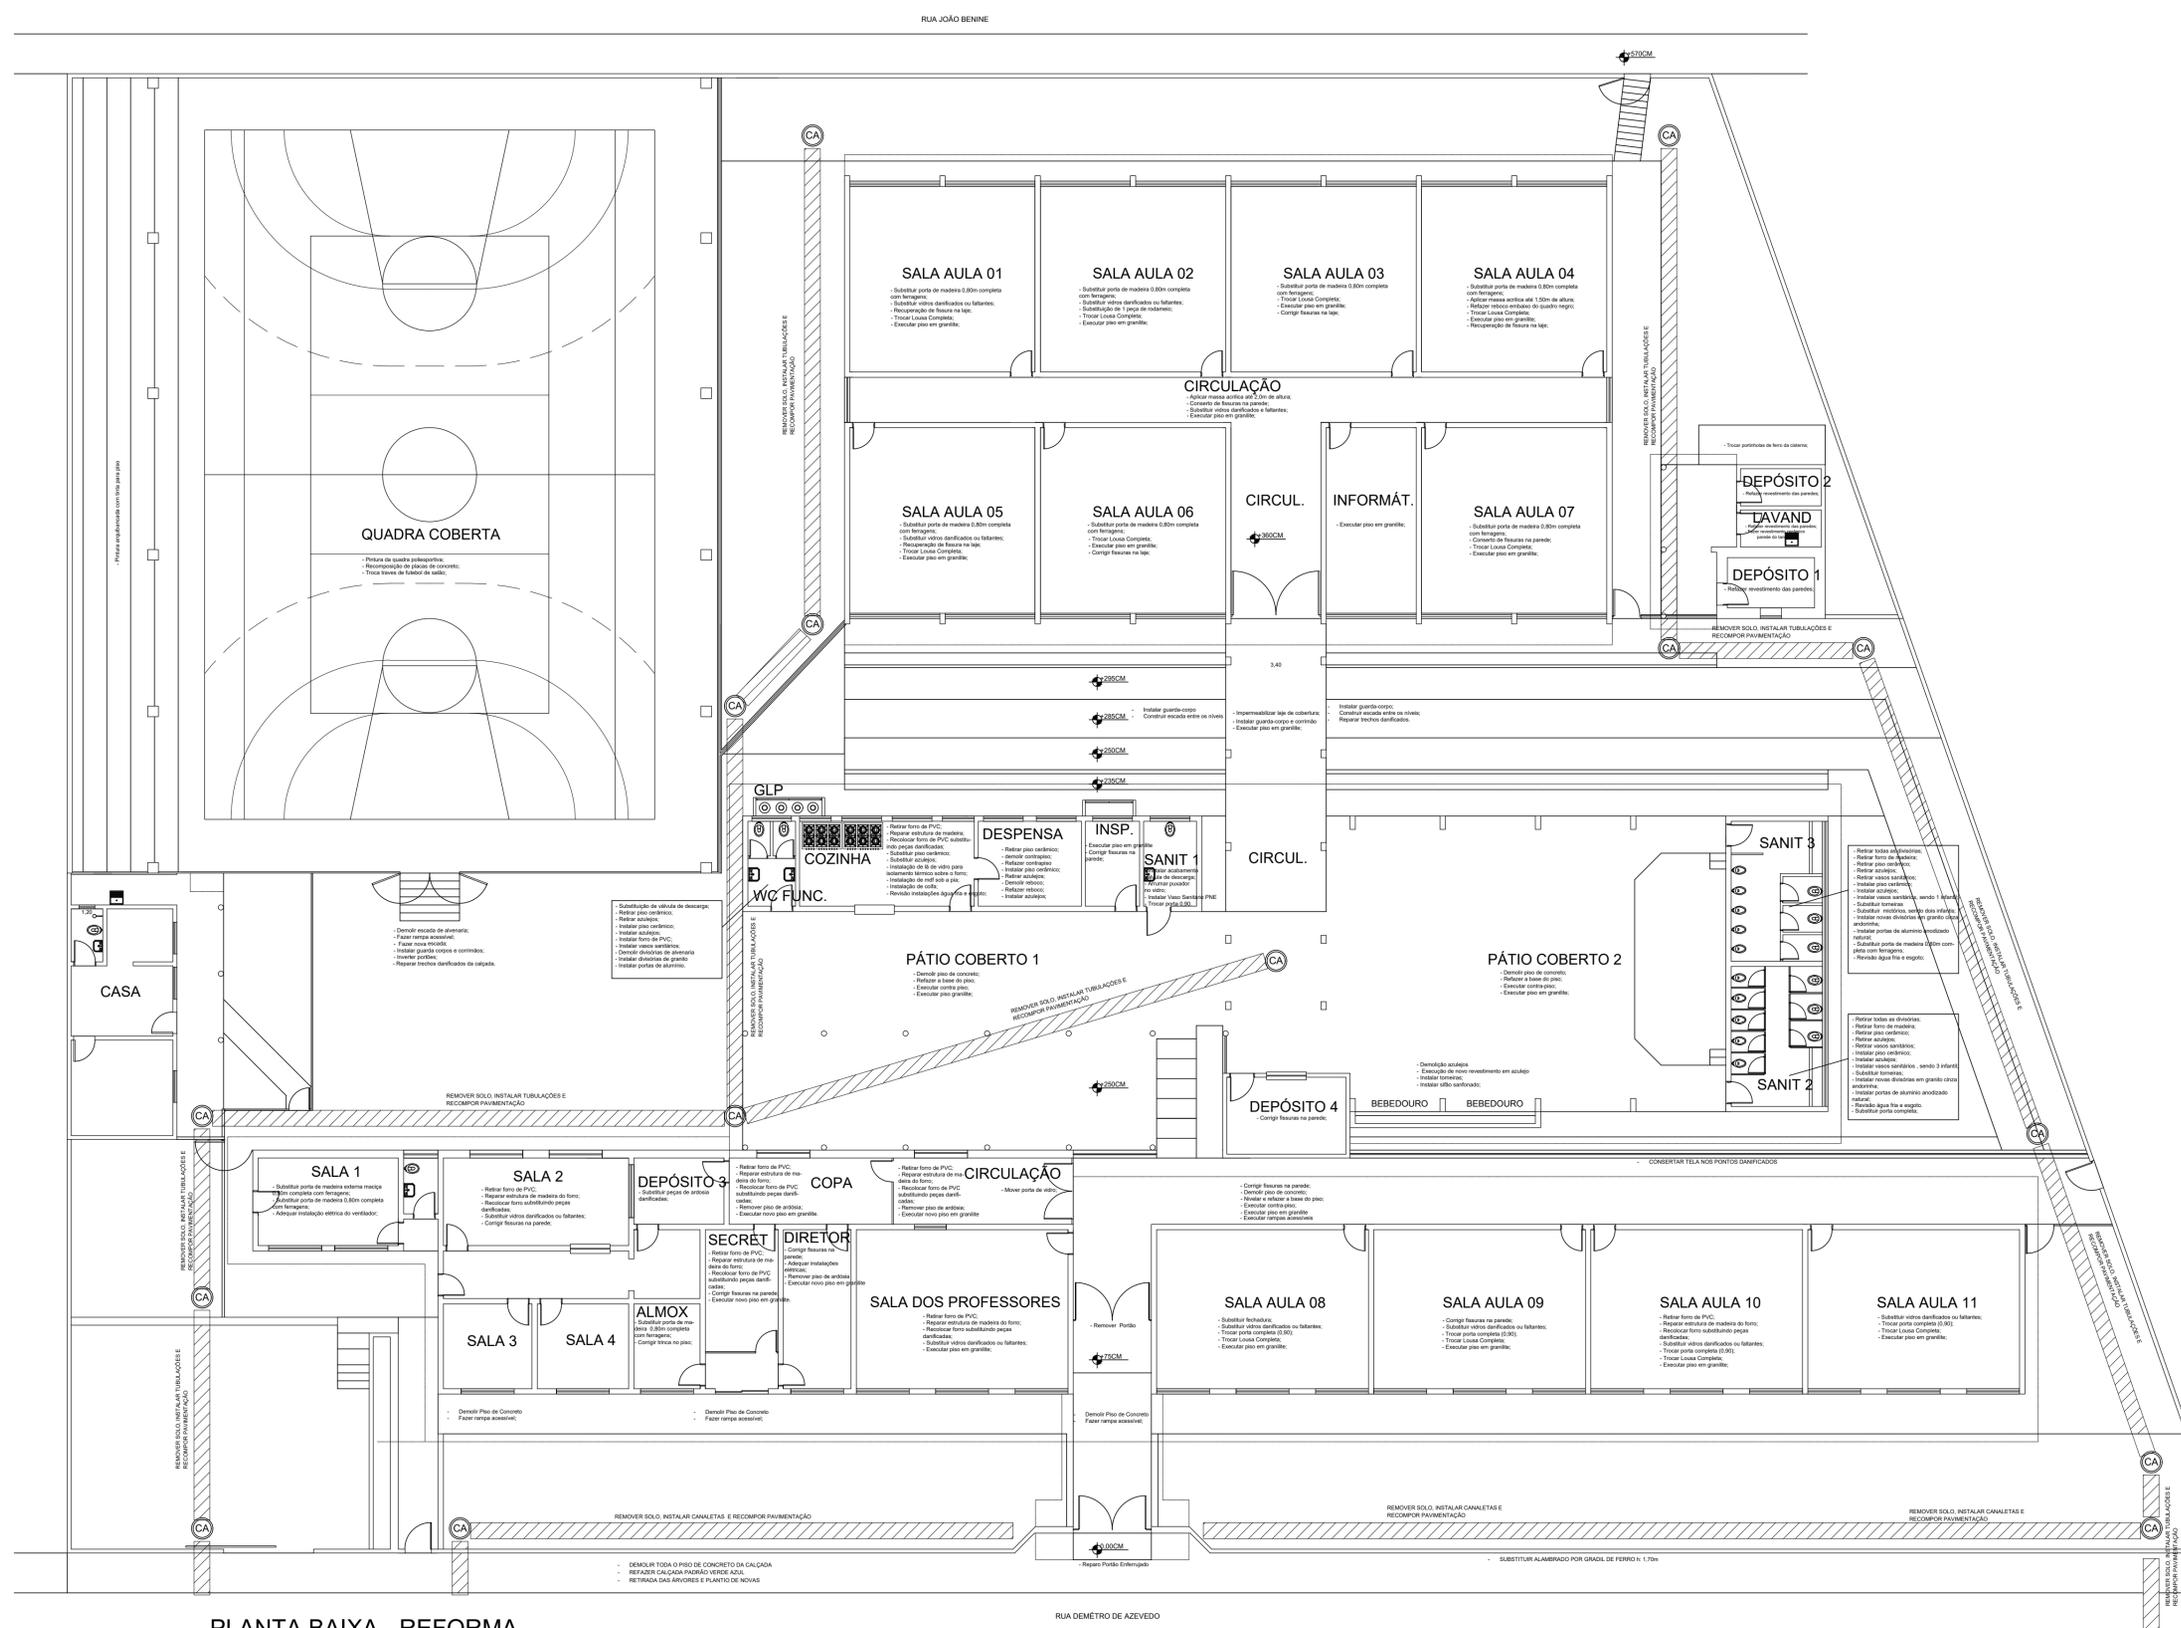

**PLANTA BAIXA - REFORMA**  
Escala 1:125

<b>PROJETO DE REFORMA</b>		PRANCHA
EMEF - MARIA APARECIDA DOS SANTOS BRIGOLA		03/06
PREFEITURA MUNICIPAL DE ITARARÉ		DATA
RUA DEMÉTRIO DE AZEVEDO		05/2019
REFERÊNCIA PLANTA DE REFORMA		
SITUAÇÃO S/ESCALA	DECLARAÇÃO DECLARAMOS QUE A APROVAÇÃO DO PROJETO POR PARTE DA PREFEITURA, NÃO IMPLICA NO RECONHECIMENTO DO DIREITO DE PROPRIEDADE DO TERRENO	
PROPRIETÁRIO PREFEITURA MUNICIPAL DE ITARARÉ		
RESP. TÉCNICO PROJETO / DIREÇÃO TÉCNICA <b>ANDRÉ HENRIQUE DA SILVA</b> ENG. CIVIL CREA 5070388607		
		
SECRETARIA DE DESENVOLVIMENTO MUNICIPAL COORDENADORIA DE ENGENHARIA		
<b>ÁREAS:</b> ÁREA TOTAL ..... 2.281,36 M²		

ESPAÇO PARA APROVAÇÃO: