



1 PLANTA BAIXA  
ESCALA 1:150

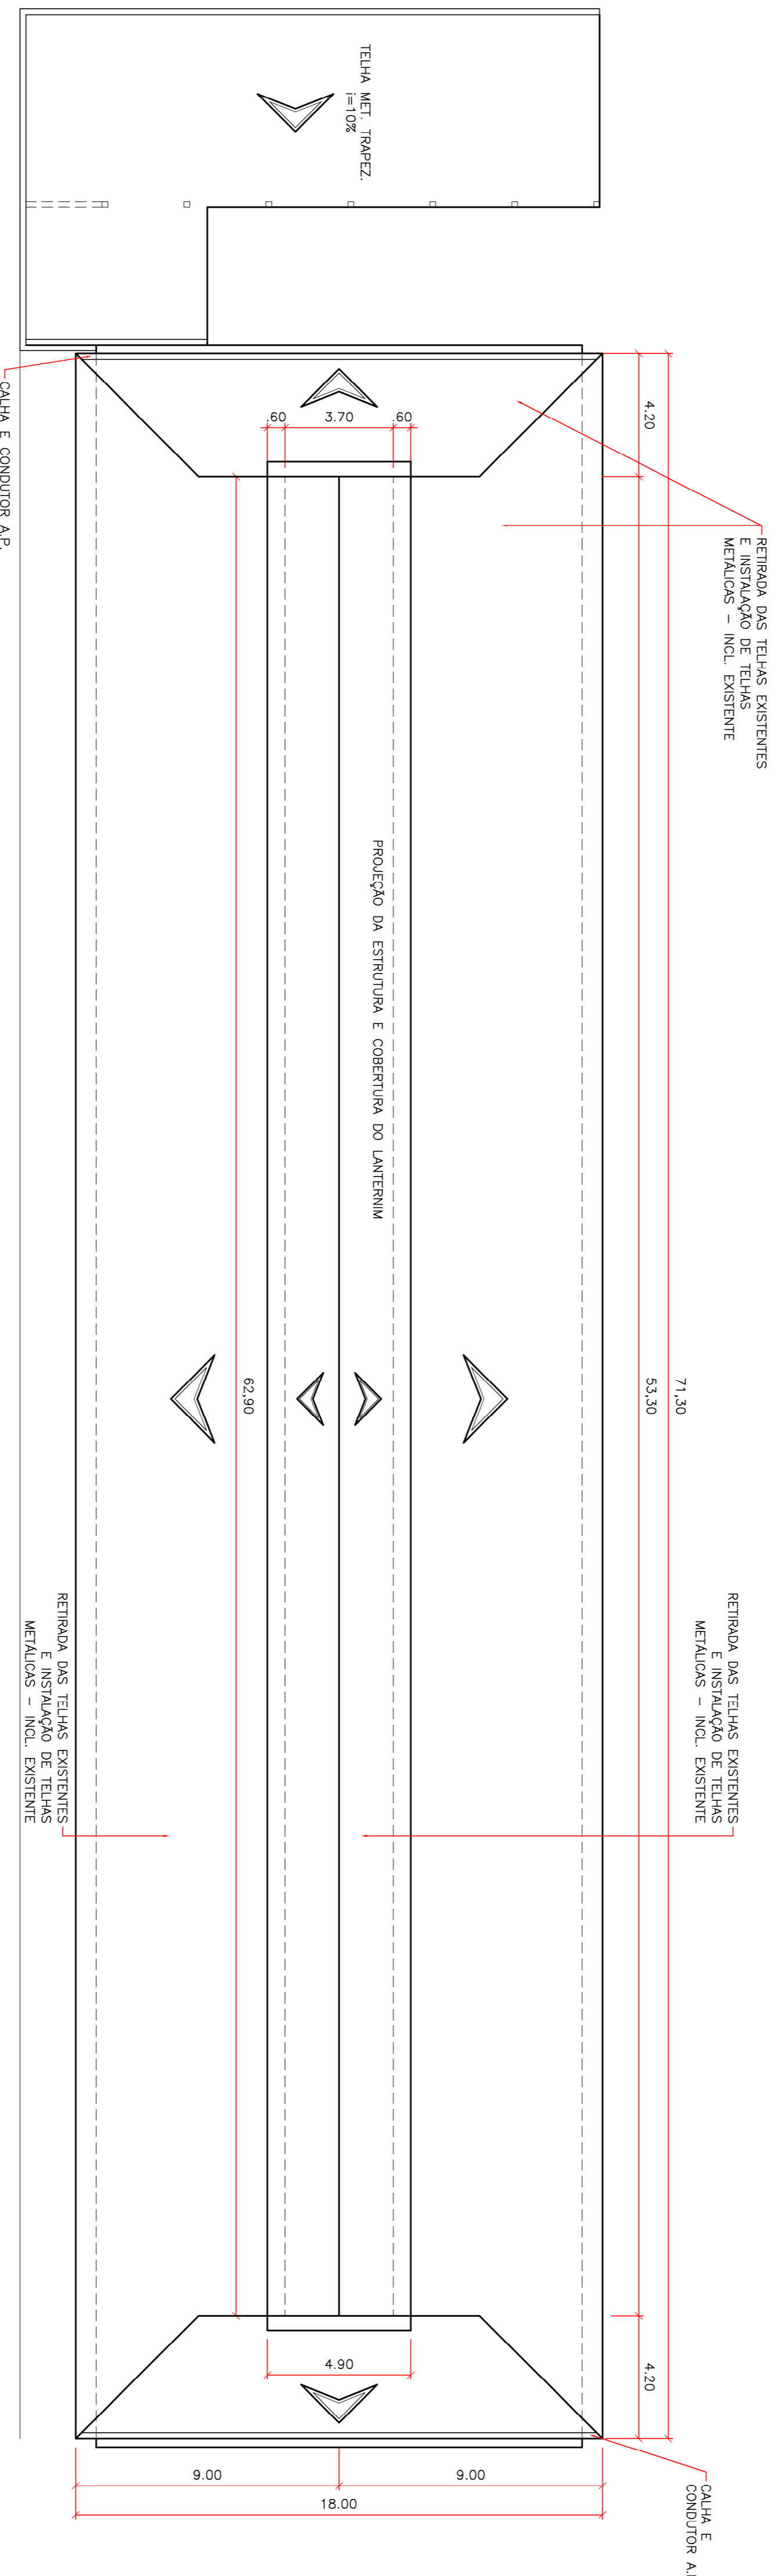

2 PLANTA DE COBERTURA  
ESCALA 1:150

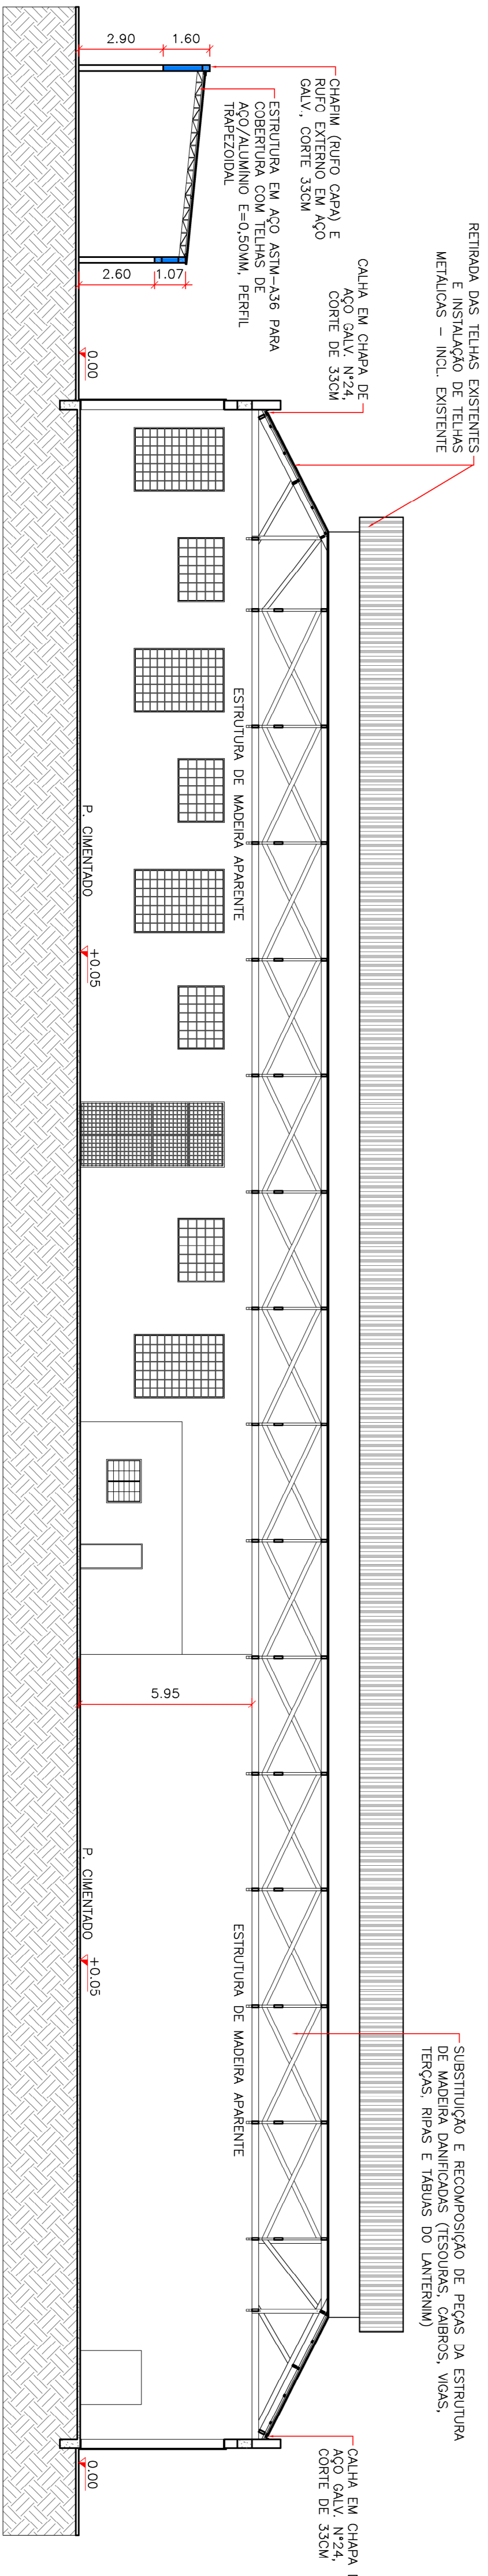

3 CORTE AA  
ESCALA 1:150

**PROJETO DE REFORMA**

PREFEITURA MUNICIPAL DE ITARARÉ  
SEDEM - SECRETARIA DE DESENVOLVIMENTO MUNICIPAL

REFORMA DE TELHA DO GALPÃO DA OFICINA MUNICIPAL

ENDEREÇO: RUA RUI BARBOSA, 514º CENTRO - ITARARÉ/SP

LOCALIZAÇÃO



QUADRO DE ÁREAS  
ÁREA DE COBERTURA A 1634,08 m<sup>2</sup>

ESPAÇO RESERVADO PARA APROVAÇÃO

PREFEITO MUNICIPAL  
HELTON SCHEDI DO VALE  
GESTÃO 2021/2024

RESP. TÉCNICO  
MARCELA DE CAMARGO TILUS  
ARQUITETA E URBANISTA  
CAU 4252552-6

PROJECIONISTA  
01/02

DES. CADAS  
DERIVAR

DATA  
NOV/2021