


PLAN. 01
02
03
PLANTA BAIXA
ESCALA 1:100

RUA XV DE NOVEMBRO

9

EDIFICAÇÃO EXISTENTE

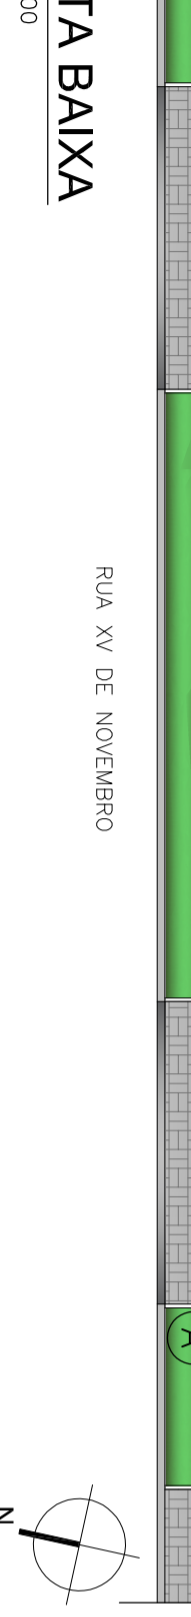

MODELOS: PORCELANATO PARA DETALHES NOS MUROS LATERAIS




| ITEM | DESCRIÇÃO | QUANTIDADE |
|------|--|----------------------|
| A | CANTEROS | 94,47m ² |
| B | PRAÇA EM PISO INTERTRAVADO DE CONCRETO COM BLOCO RETANGULAR 20x10x6, COR NATURAL | 328,02m ² |
| C | PASSEIO EM PISO INTERTRAVADO DE CONCRETO COM BLOCO RETANGULAR 20x10x6, COR NATURAL | 39,39m ² |
| D | REVESTIMENTO EM PORCELANATO ACETINADO, 80x80 OU 60x60 | 65,70m ² |
| E | PISO CIMENTADO COM ACABAMENTO CAMURÇADO | 73,02m ² |
| F | BANCO DE MADEIRA COM ENCOSTO E PÉS EM FERRO FUNDIDO FINADO | 16 unid |
| G | LIXEIRA DUPLA PARA AR LIVRE | 2 unid |

MODELOS: PORCELANATO ACETINADO PARA PISO DA PASSARELA



• PORCELANATO ACETINADO 60x60cm OU 80x80cm

MODELOS: LIXEIRAS DUPLAS PARA AR LIVRE

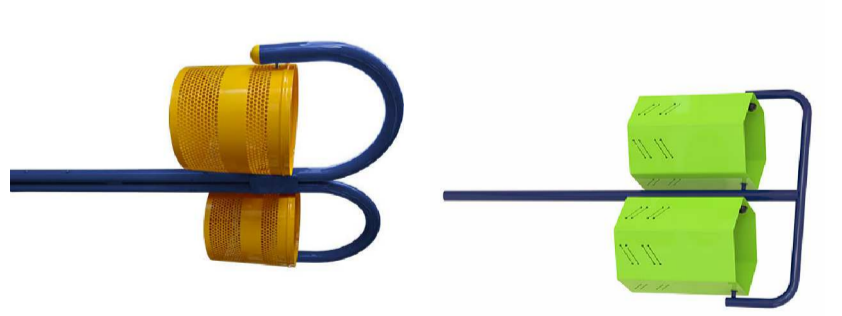


• CORES A SEREM DEFINIDAS:

MODELO: BANCO DE MADEIRA COM ENCOSTO E PÉS EM FERRO FUNDIDO PINTADO



• DIMENSÕES BANCOS:
COMPRIMENTO: 1,60m/ ALTURA ENCOSTO: 0,60m/
LARGURA: 0,50m/ ESPESSURA: 2,5mm


PAVER CALÇADA: PAGINAÇÃO "TRAMA"

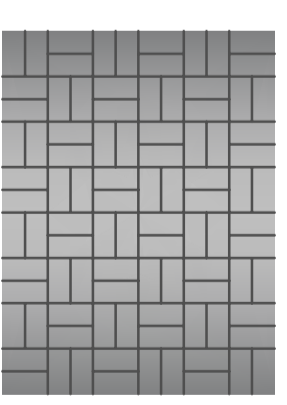


PAVER PRAÇA: PAGINAÇÃO "ESCAMA DE PEIXE"



PISO INTERTRAVADO - CALÇADA ISOMÉTRICO SEM ESCALA

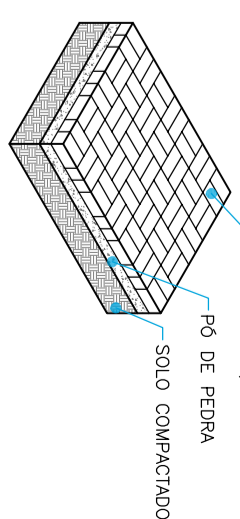

PISO INTERTRAVADO - PRAÇA ISOMÉTRICO SEM ESCALA

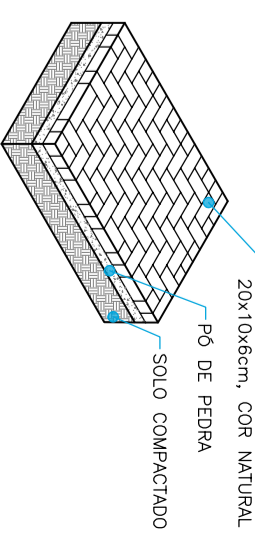

PROJETO DE PAGINAÇÃO DE PISO



PREFEITURA MUNICIPAL DE ITARARÉ
SEDEM - SECRETARIA DE DESENVOLVIMENTO MUNICIPAL

| | |
|------------|------------|
| PRANCHETA: | 05/05 |
| DES./CAD.: | M.F. |
| DATA: | 21/09/2021 |

OPERA/SERVIÇO:
CONSTRUÇÃO DE PRAÇA EM FRENTE AO TEATRO MUNICIPAL "SYLVIO MACHADO"

ENDEREÇO:
RUA XV DE NOVEMBRO, Nº 56, CENTRO - ITARARÉ-SP - CEP: 18.460-007

PREFEITO MUNICIPAL
HELTON SCHIEDT DO VALLE
GESTÃO 2021/2024

PREFEITURA MUNICIPAL DE ITARARÉ

RESP. TÉCNICO
MIRELLA DE CAMARGO FILIUS
ARQUITETA E URBANISTA
CAU A252552-6
RRT: S111211908801