



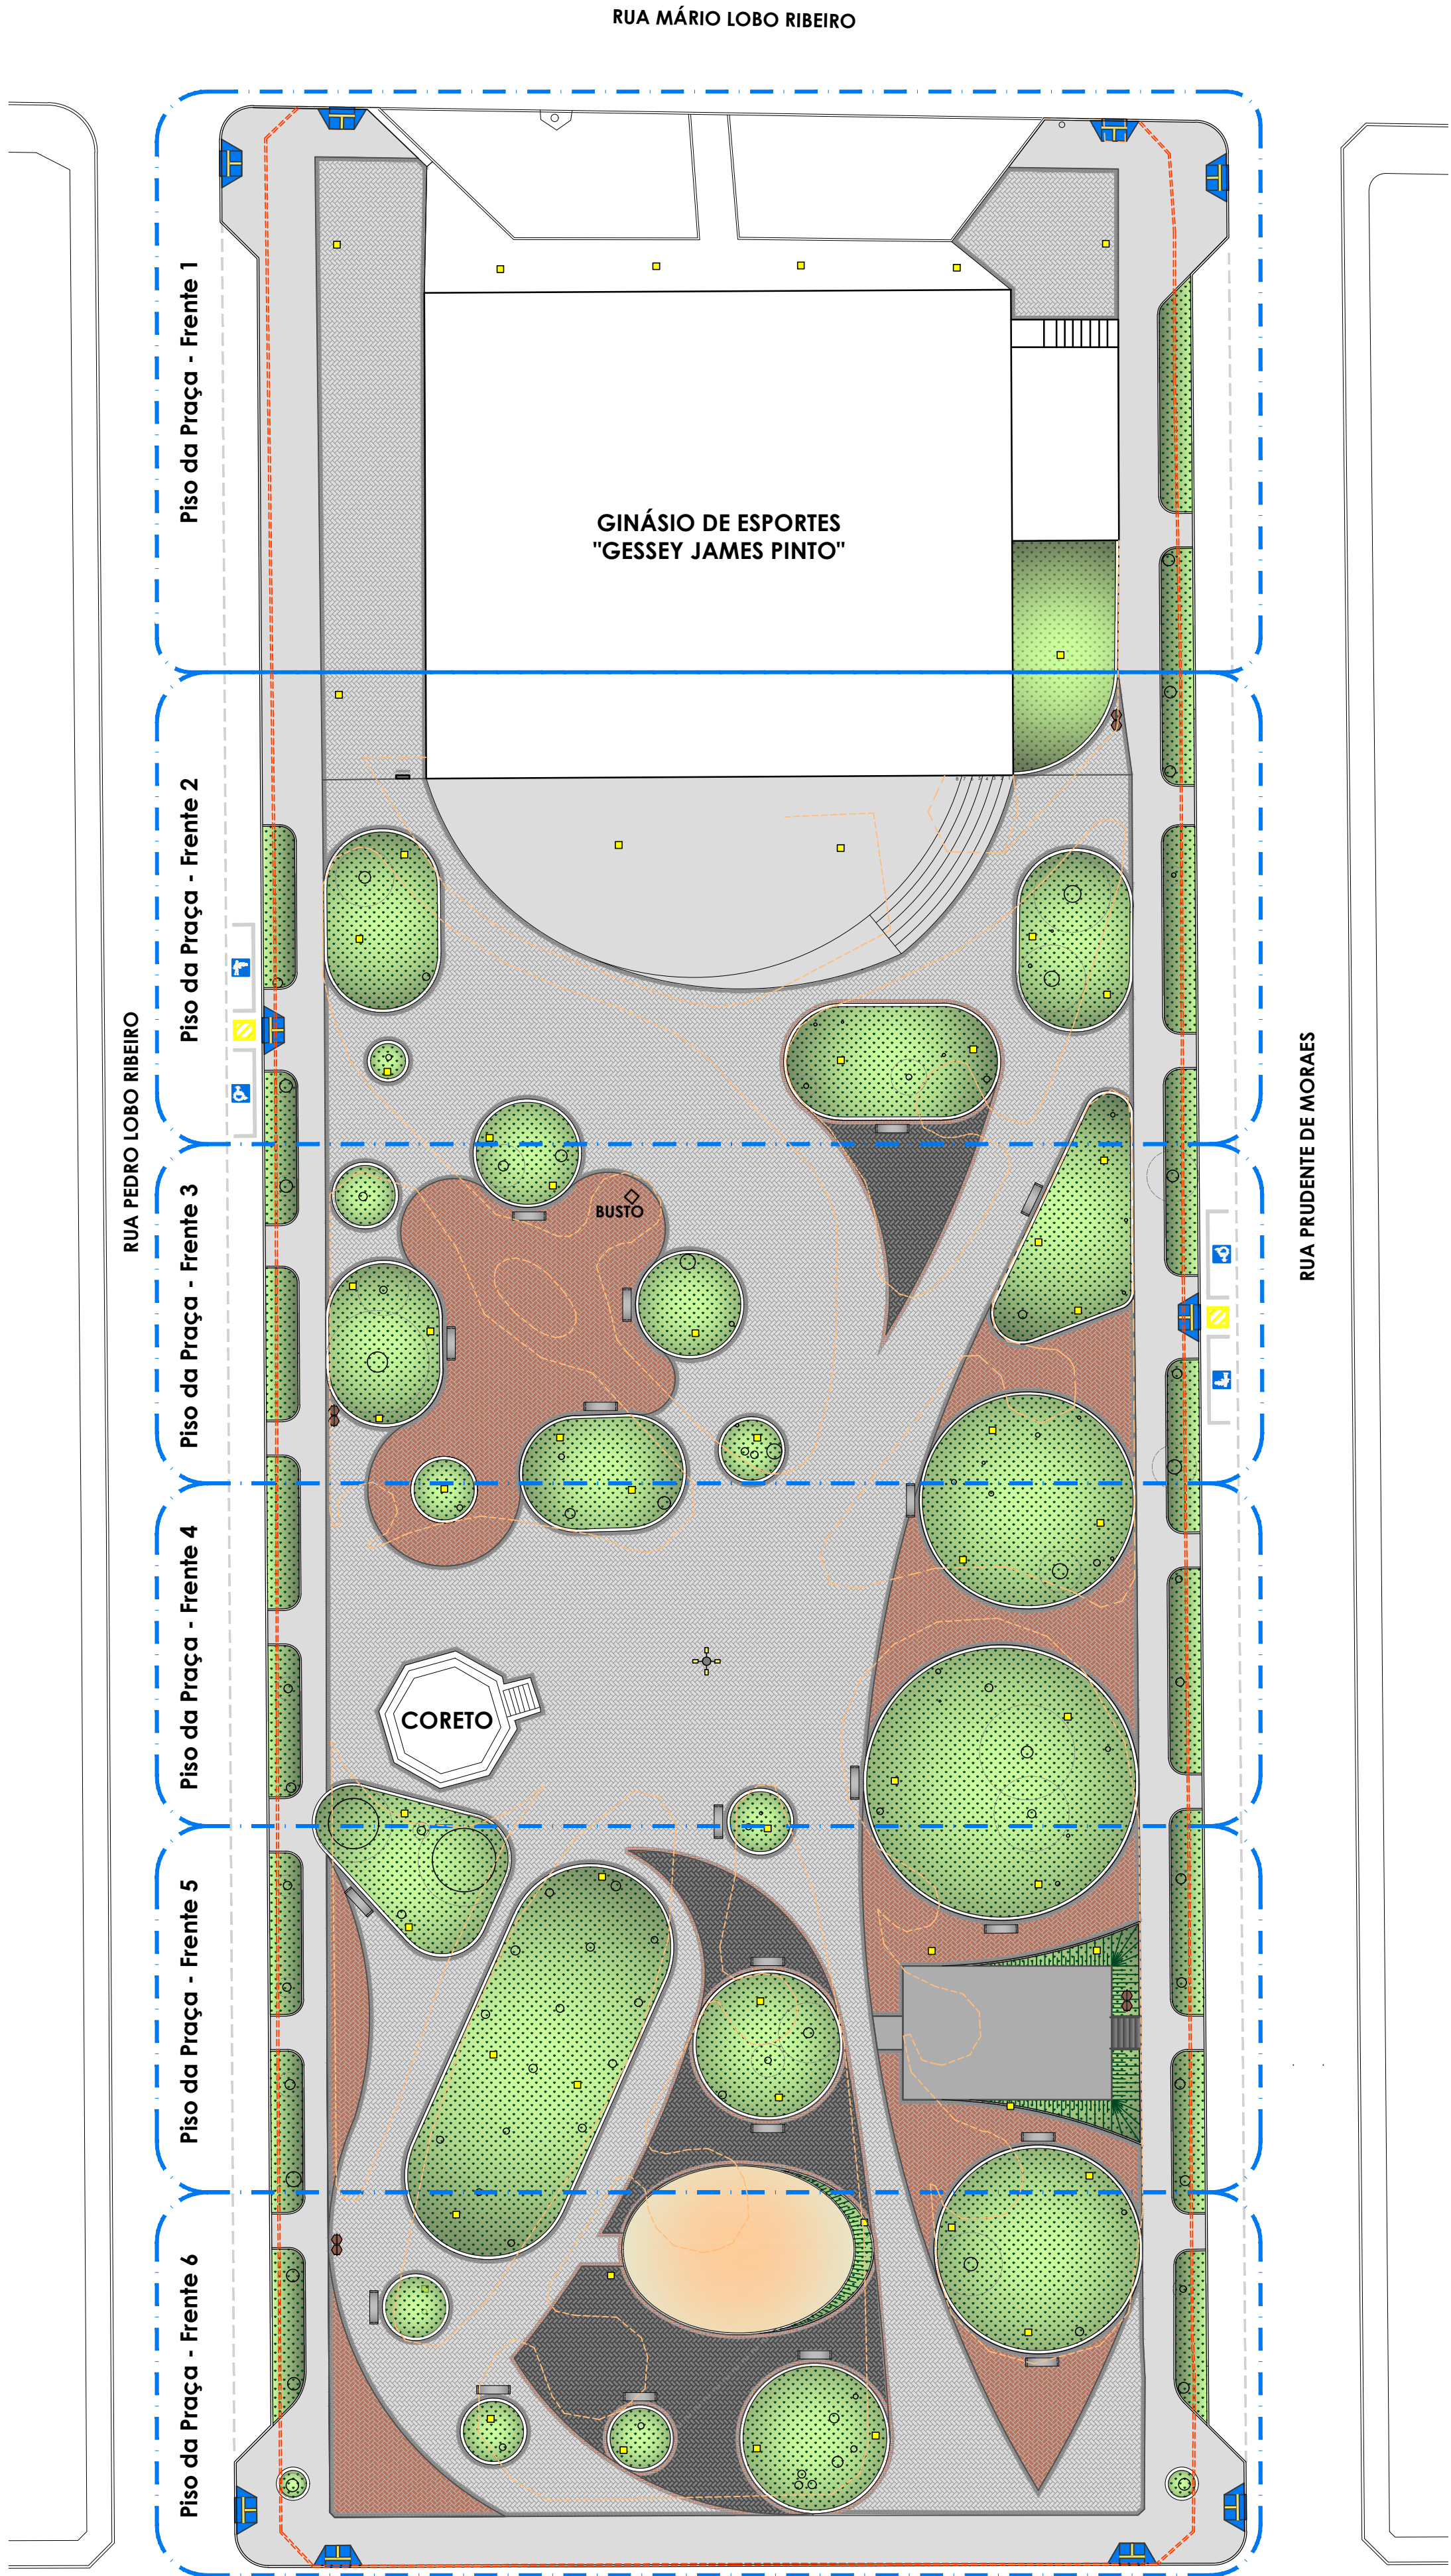


PLANTA BAIXA (Layout identificação dos eventos)
Escala 1/300

AVENIDA MAESTRO GAYA

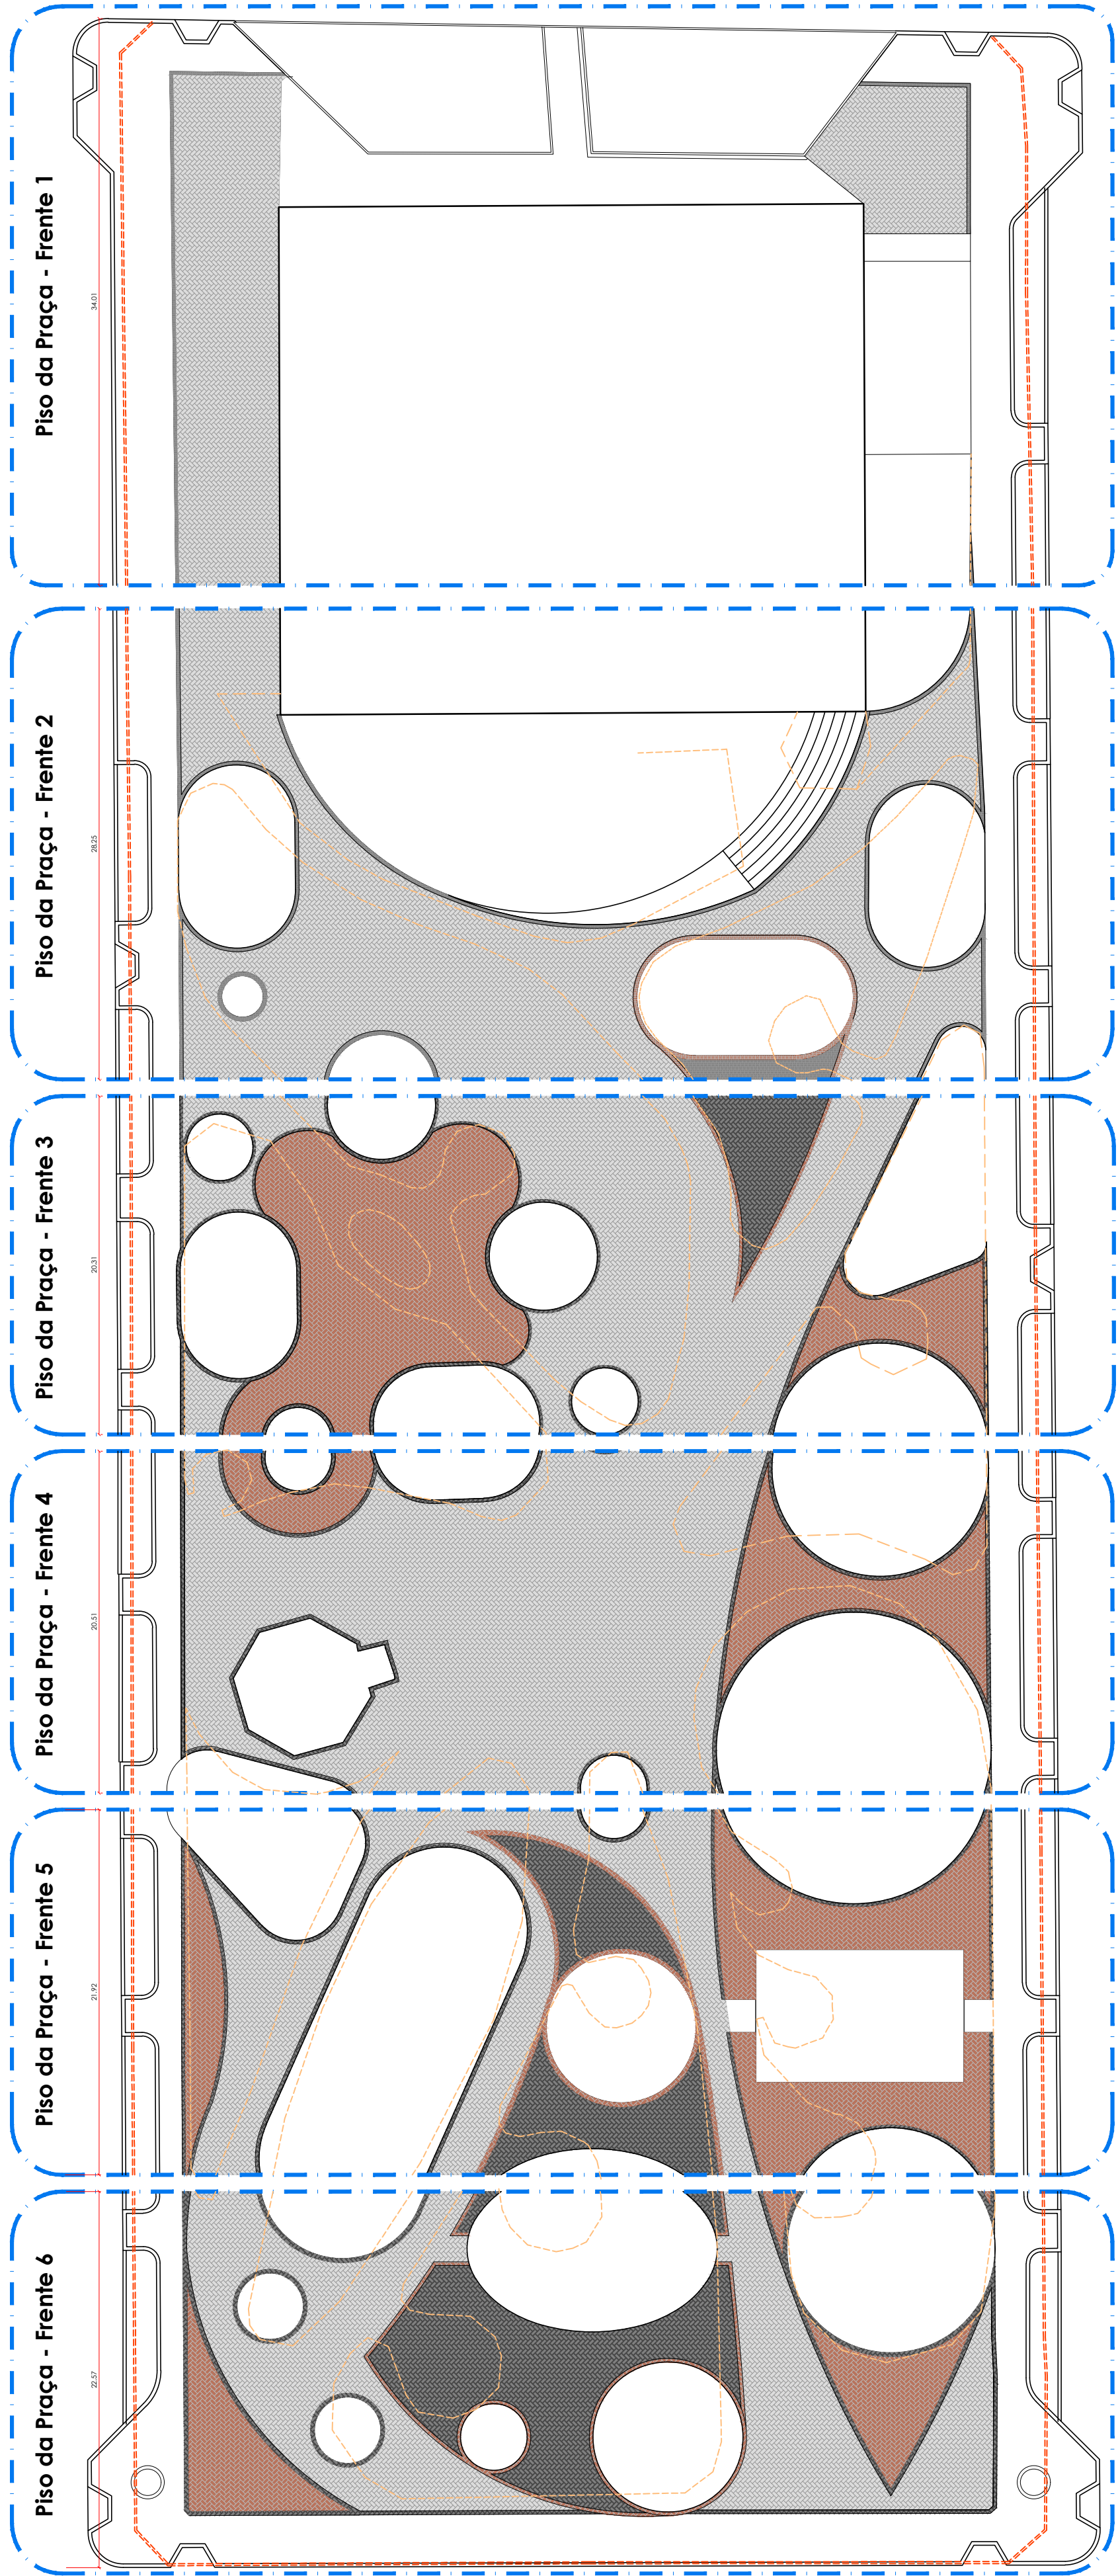

PLANTA BAIXA (Layout identificação dos eventos)
Escala 1/300

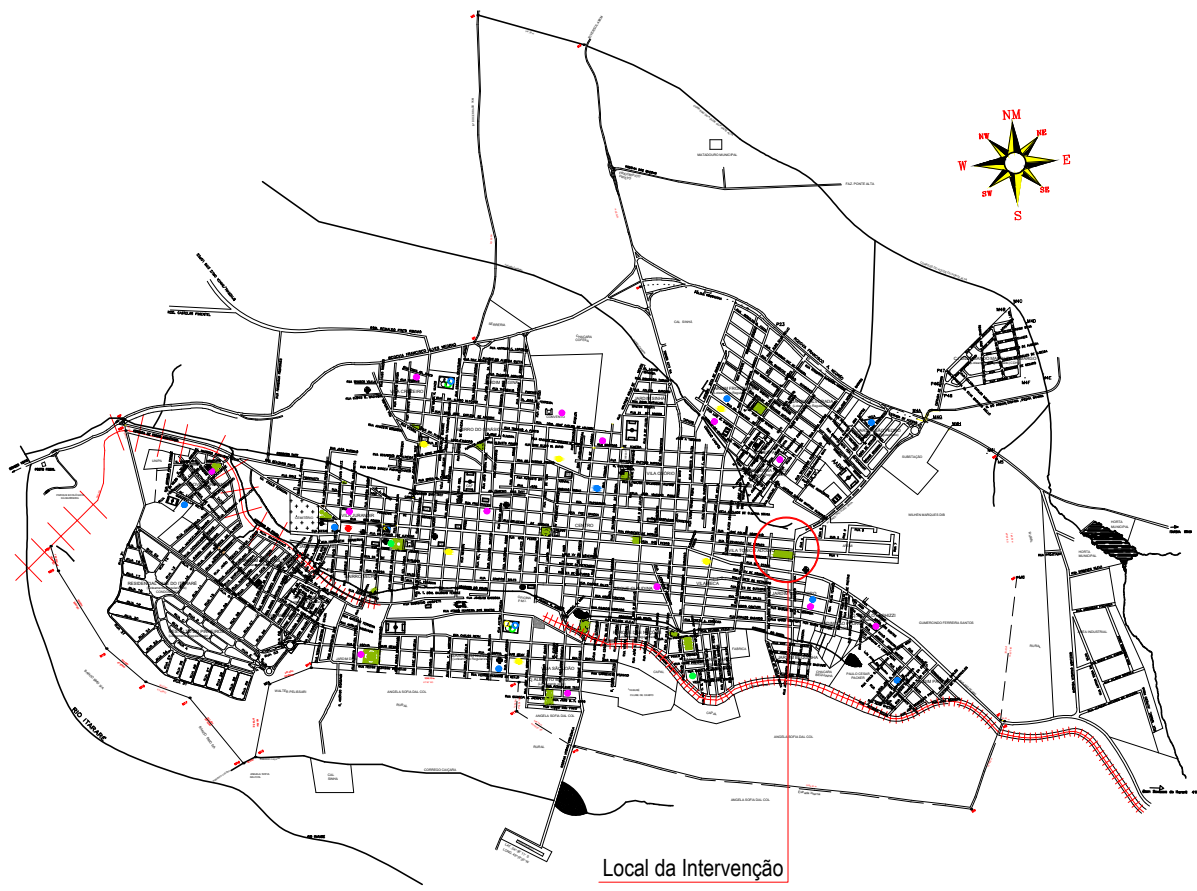

PLANTA de LOCALIZAÇÃO
Sem Escala

LEGENDA

Árvore/ Vegetação Existente

Árvore/ Vegetação a Remover

Poste de Iluminação

Canteiro Existente e a Remover

Canteiro a Construir

Guia a Remover

Guia nova a Executar

Base em Concreto com Malha a Executar

Caixa de Areia a Executar

Piso de Lajota a Remover

Calçada em Concreto a Executar

Piso Intertravado a Executar

Banco de Concreto a Instalar (BC)

Lixeira Metálica a Instalar (LM)

Obs.: Os detalhes técnicos e quantidades dos itens acima relacionados estão apresentados no memorial descritivo.

PREFEITURA MUNICIPAL DE ITARARÉ

SECRETARIA DE DESENVOLVIMENTO MUNICIPAL

Rua XV de Novembro, 83 - Centro

Itararé/SP - CEP: 18.460-007

Telefone: (15) 3532-8000

www.itarare.sp.gov.br

PROJETO ARQUITETÔNICO

OBRA:
REVITALIZAÇÃO DA PRAÇA GENERAL EUCLYDES DE OLIVEIRA FIGUEIREDO

PROPRIETÁRIO:
PREFEITURA MUNICIPAL DE ITARARÉ/SP

ENDEREÇO:
RUAS MÁRIO LOBO RIBEIRO, PRUDENTE DE MORAES, PEDRO LOBO RIBEIRO E AVENIDA MAESTRO GAYA - VILA TONICO ADOLFO - ITARARÉ/SP

MATRÍCULA:
23.319

CADASTRO MUNICIPAL:
079.033

CONTEÚDO:
IMPLANTAÇÃO
PLANTA BAIXA
DETALHAMENTOS

PRANCHAS:
04/04
ESCALA:
INDICADAS
RRT Nº:
1.6020437

DATA:
OUTUBRO 2025

REVISÃO:

DESENHO:

SITUAÇÃO SEM ESCALA:

ESTATÍSTICAS:
ÁREA DA PRAÇA: 7193,53m²

PREFEITO MUNICIPAL
JOÃO JORGE FADEL FILHO
GESTÃO 2025/2028

RESPONSÁVEL TÉCNICO
MIRELLA DE CAMARGO FILLUS
ARQUITETA E URBANISTA
CAU A252552-6

ESPAÇO RESERVADO PARA APROVAÇÃO