



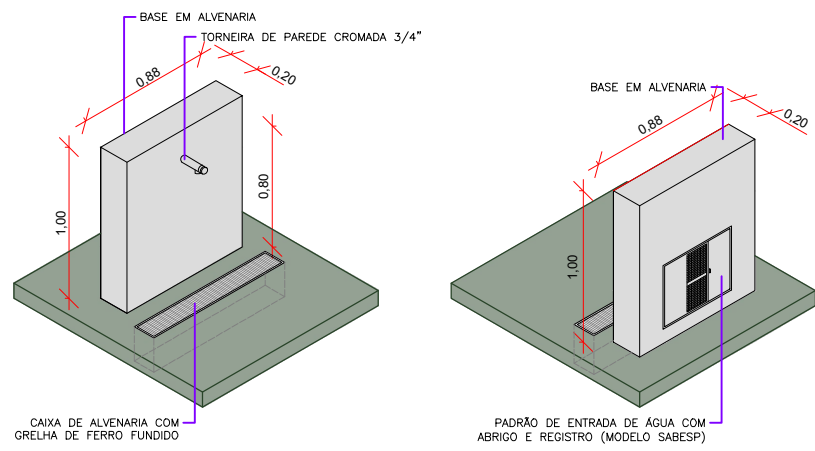


Monumento existente no local a executar reforma da base de alvenaria e pintura do busto com tinta automotiva, na cor a ser definida pela Secretaria de Desenvolvimento Municipal;

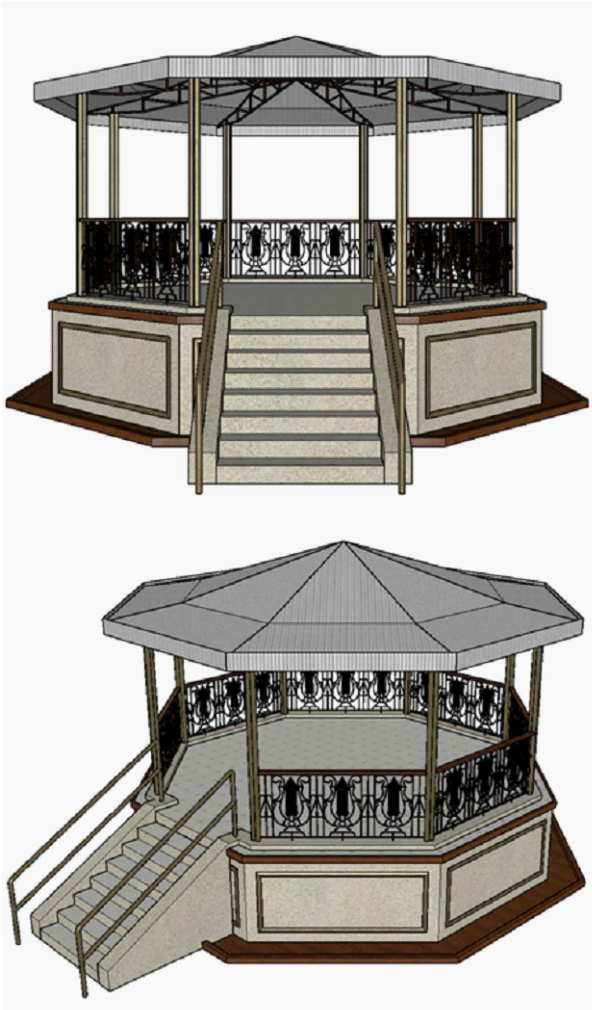

Projeto de revitalização do coreto existente



Banco de concreto natural, pré-moldado com pés vazados - 2,00m de comprimento

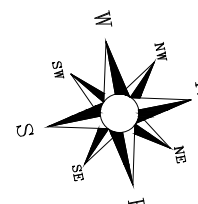


RUA PEDRO LOBO RIBEIRO

RUA PRUDENTE DE MORAES

RUA MÁRIO LOBO RIBEIRO

GINÁSIO DE ESPORTES
"GESSEY JAMES PINTO"

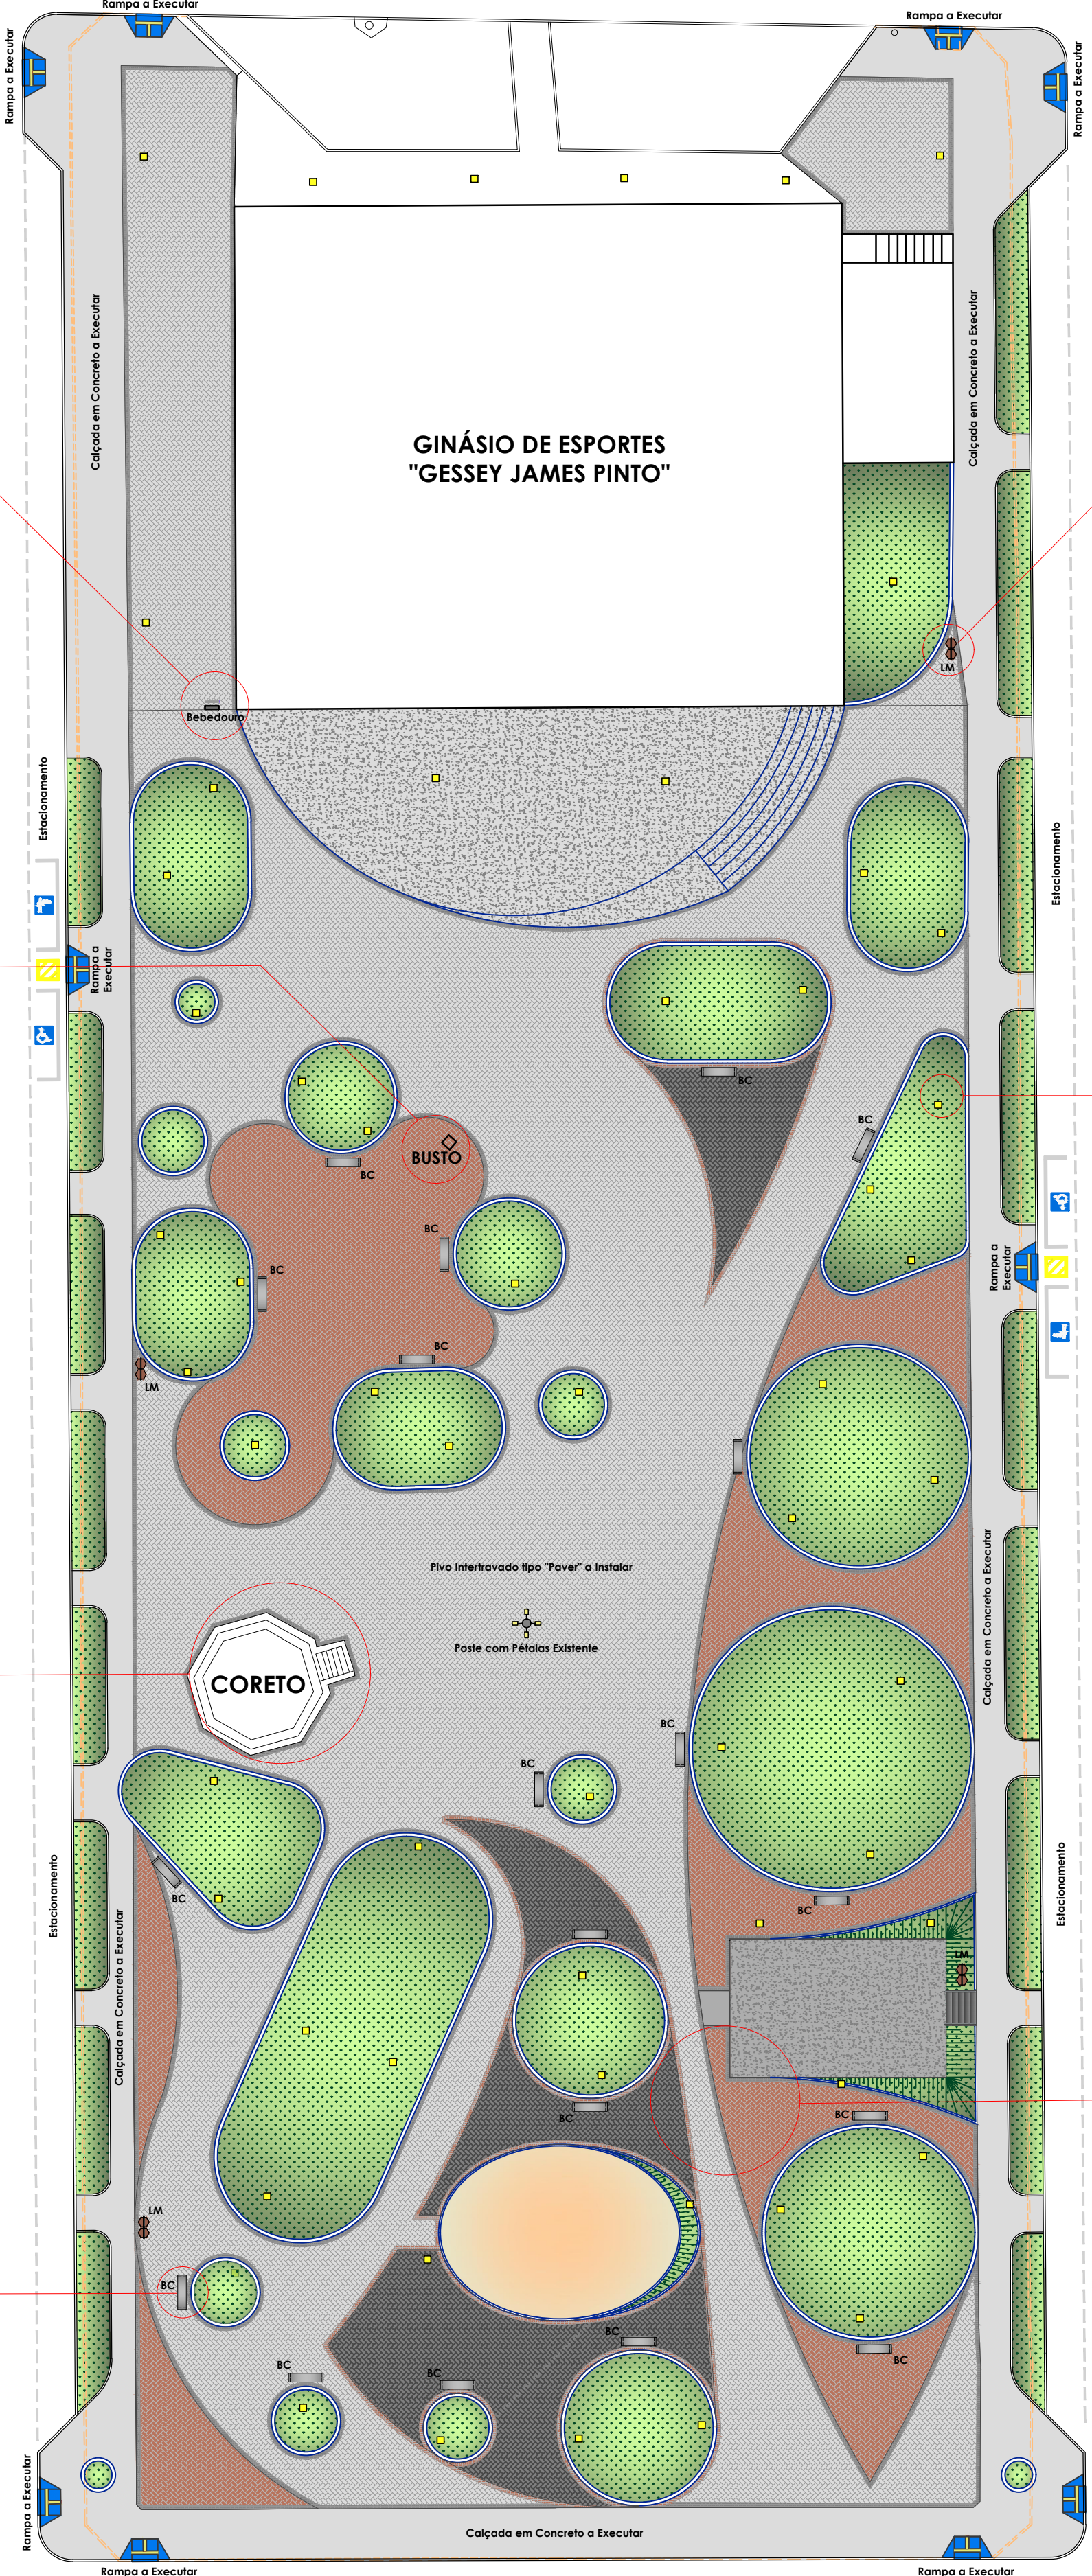

PLANTA BAIXA (Layout Revitalizado c/ especificações)
Escala 1/300

AVENIDA MAESTRO GAYA



Lixeira metálica dupla, em tubos de aço carbono e cesto em chapa de aço com pintura eletrolítica, em cores neutras: preto, cinza, chumbo, cromado;




Modelo de postes e luminárias a instalar no local, conforme modelo existente na praça;
Os postes receberão pintura com tinta automotiva metálica, na cor a ser definida pela Secretaria de Desenvolvimento Municipal;

Pavimento em piso intertravado - Paver 16 faces (onda)



Paver de concreto modelo 16 faces, nas cores natural, vermelho e grafite.
Assentamento: modelo espinha de peixe, trama ou fileira.
Assentamento de uma fiada nas beiradas dos canteiros para demarcação dos formatos.

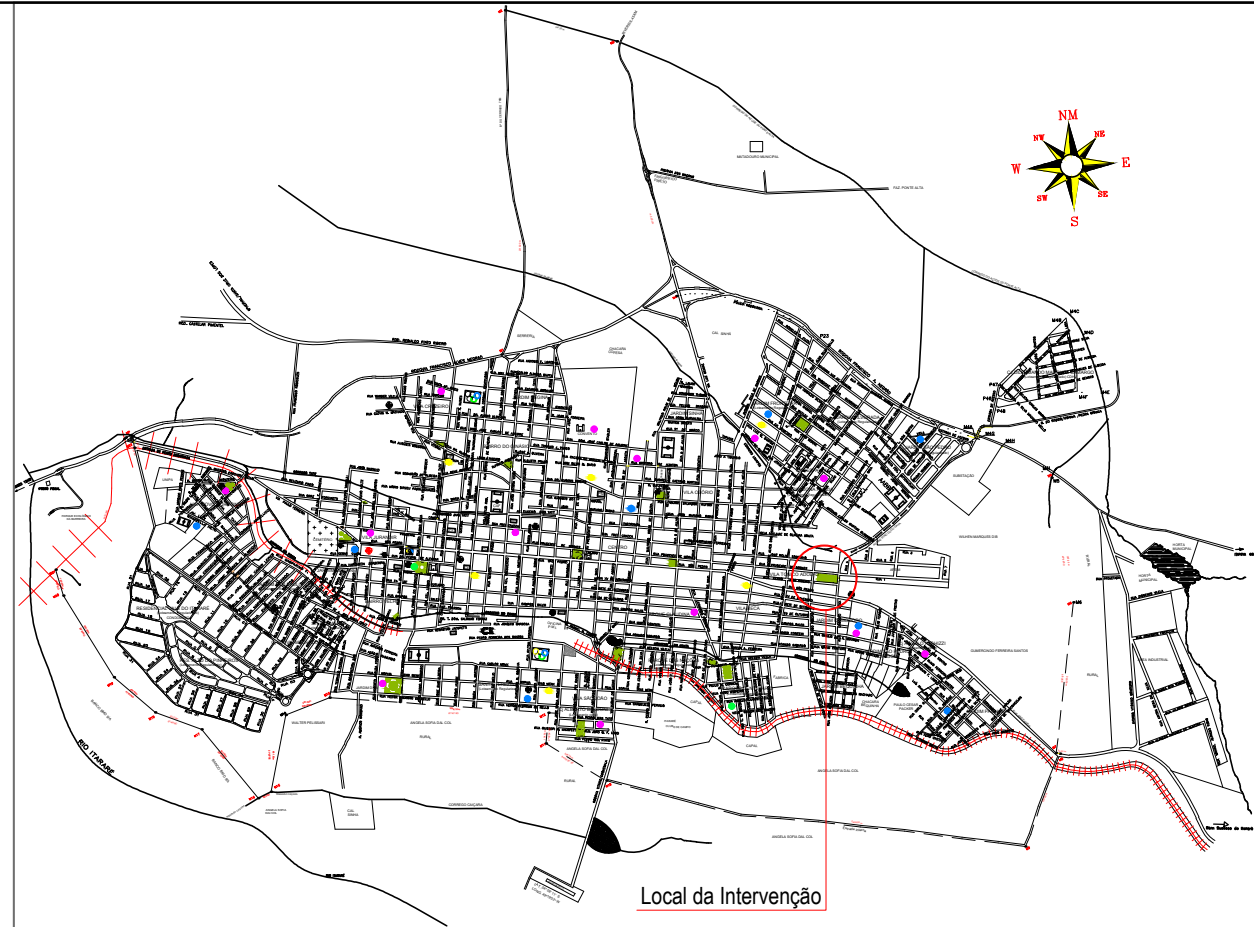

PLANTA de LOCALIZAÇÃO
Sem Escala

LEGENDA

- Árvore/ Vegetação Existente
- Árvore/ Vegetação a Remover
- Postes de Iluminação Existente
- Canteiro Existente e a Remover
- Canteiro a Construir
- Guia a Remover
- Guia nova a Executar
- Base em Concreto com Malha a Executar
- Caixa de Areia a Executar
- Piso de Lajota a Remover
- Calçada em Concreto a Executar
- Piso Intertravado a Executar
- Banco de Concreto a Instalar (BC)
- Lixeira Metálica a Instalar (LM)

Obs.: Os detalhes técnicos e quantitativos dos itens acima relacionados estão apresentados no memorial descritivo .



PREFEITURA MUNICIPAL DE ITARARÉ
SECRETARIA DE DESENVOLVIMENTO MUNICIPAL
Rua XV de Novembro, 83 - Centro
Itararé/SP - CEP: 18.460-007
Telefone: (15) 3532-8000
www.itarare.sp.gov.br

PROJETO ARQUITETÔNICO

OBRA: REVITALIZAÇÃO DA PRAÇA GENERAL EUCLYDES DE OLIVEIRA FIGUEIREDO		
PROPRIETÁRIO: PREFEITURA MUNICIPAL DE ITARARÉ/SP	MATRÍCULA: 23.319	
ENDEREÇO: RUAS MÁRIO LOBO RIBEIRO, PRUDENTE DE MORAES, PEDRO LOBO RIBEIRO E AVENIDA MAESTRO GAYA - VILA TONICO ADOLFO - ITARARÉ/SP	CADASTRO MUNICIPAL: 079.033	
CONTEÚDO: IMPLANTAÇÃO PLANTA BAIXA DETALHAMENTOS	PRANCHETA: 03/04 ESCALA: INDICADAS RRT Nº: 16020437	DATA: OUTUBRO 2025 REVISÃO: DESENHO:
SITUAÇÃO SEM ESCALA: 	ÁREA DA PRAÇA: 7193,53m²	

PREFEITO MUNICIPAL
JOÃO JORGE FADEL FILHO
GESTÃO 2025/2028

RESPONSÁVEL TÉCNICO
MIRELLA DE CAMARGO FILLUS
ARQUITETA E URBANISTA
CAU A252552-6

ESPAÇO RESERVADO PARA APROVAÇÃO