




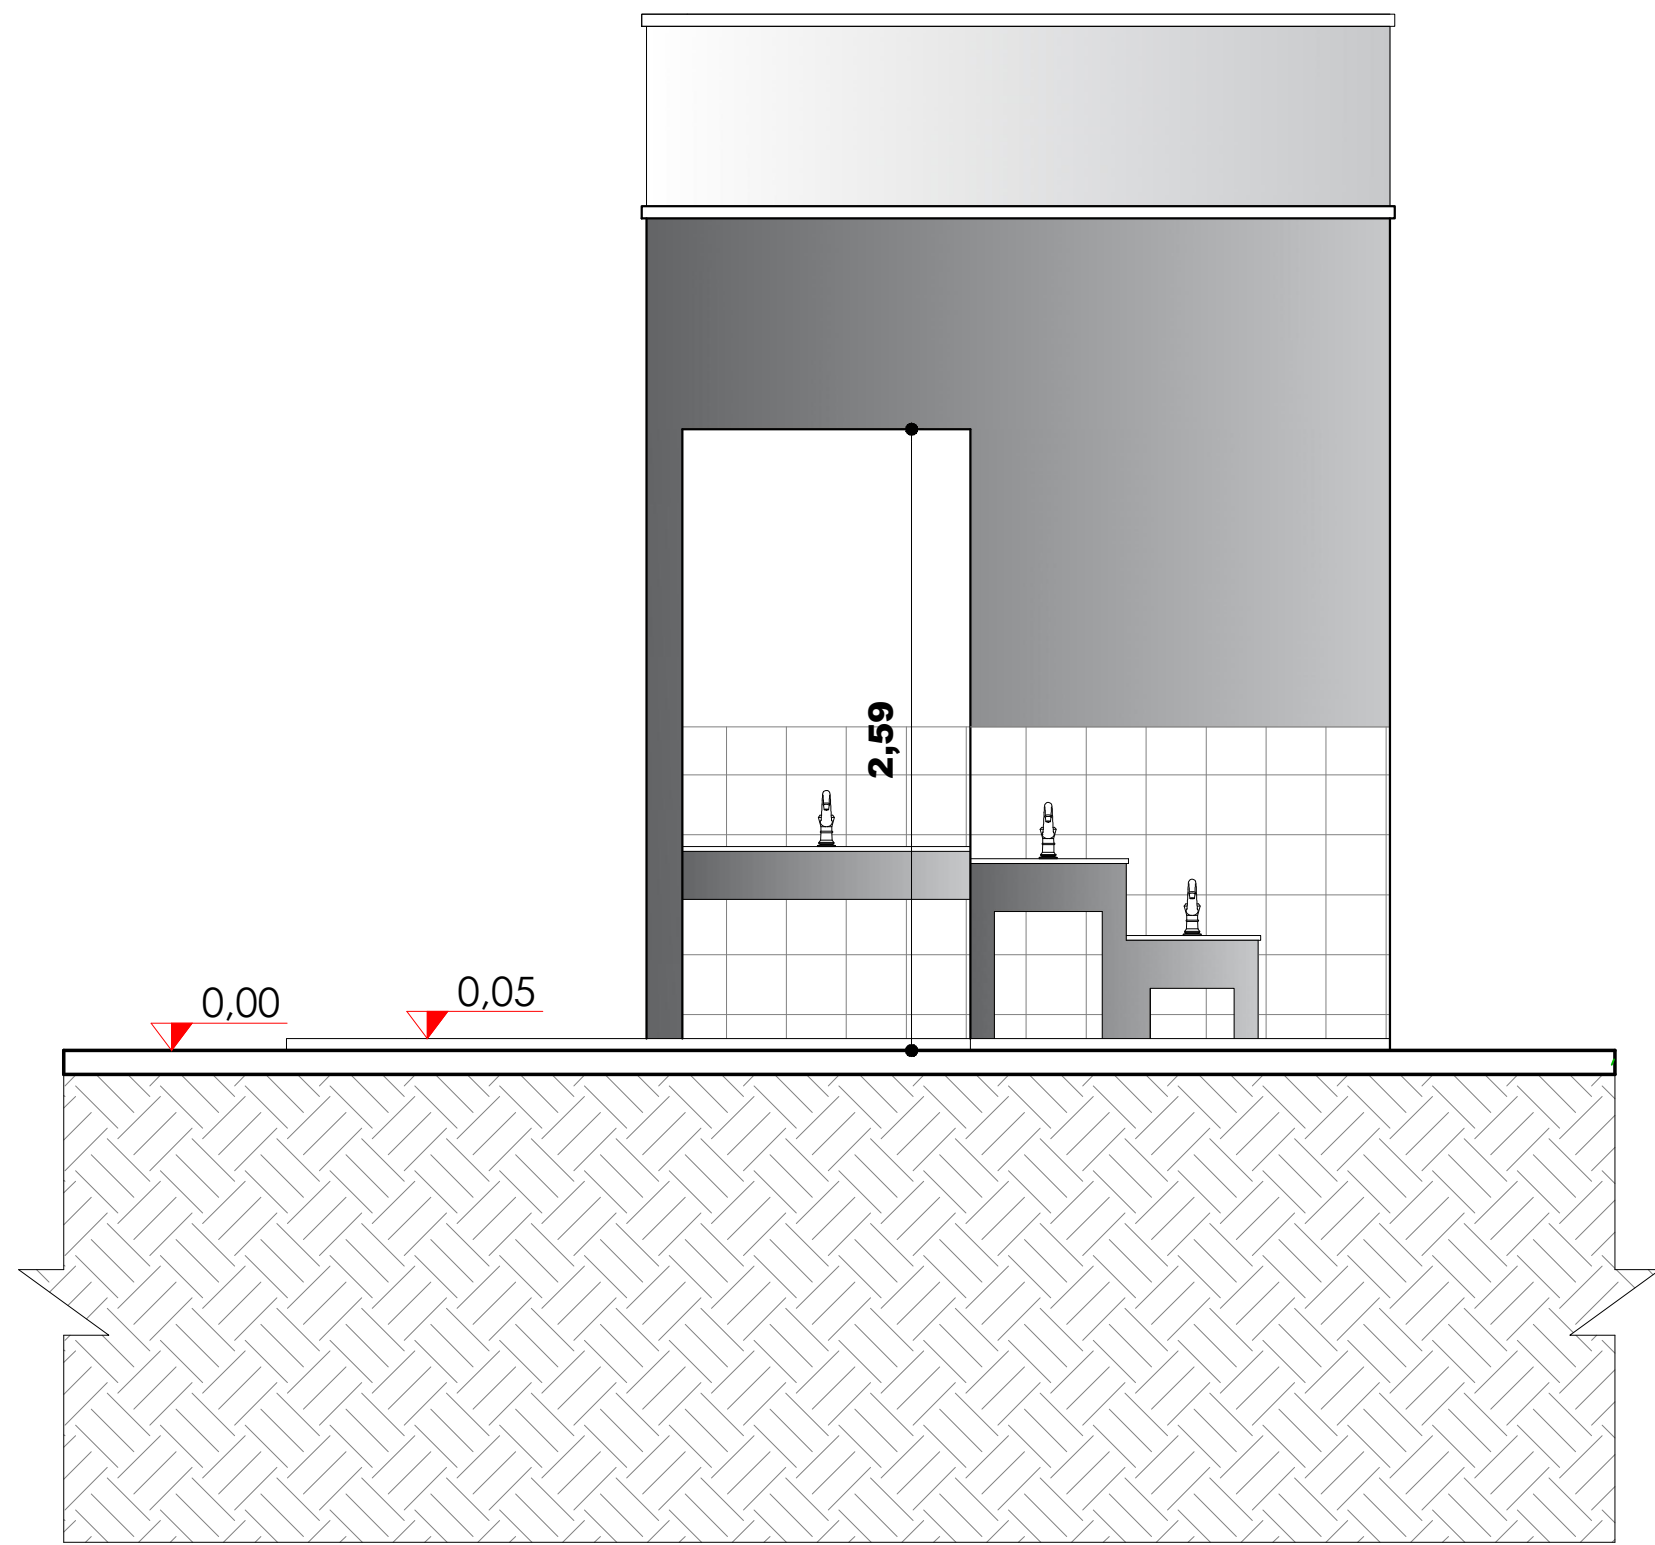


ELEVAÇÃO LATERAL
ESCALA 1:50

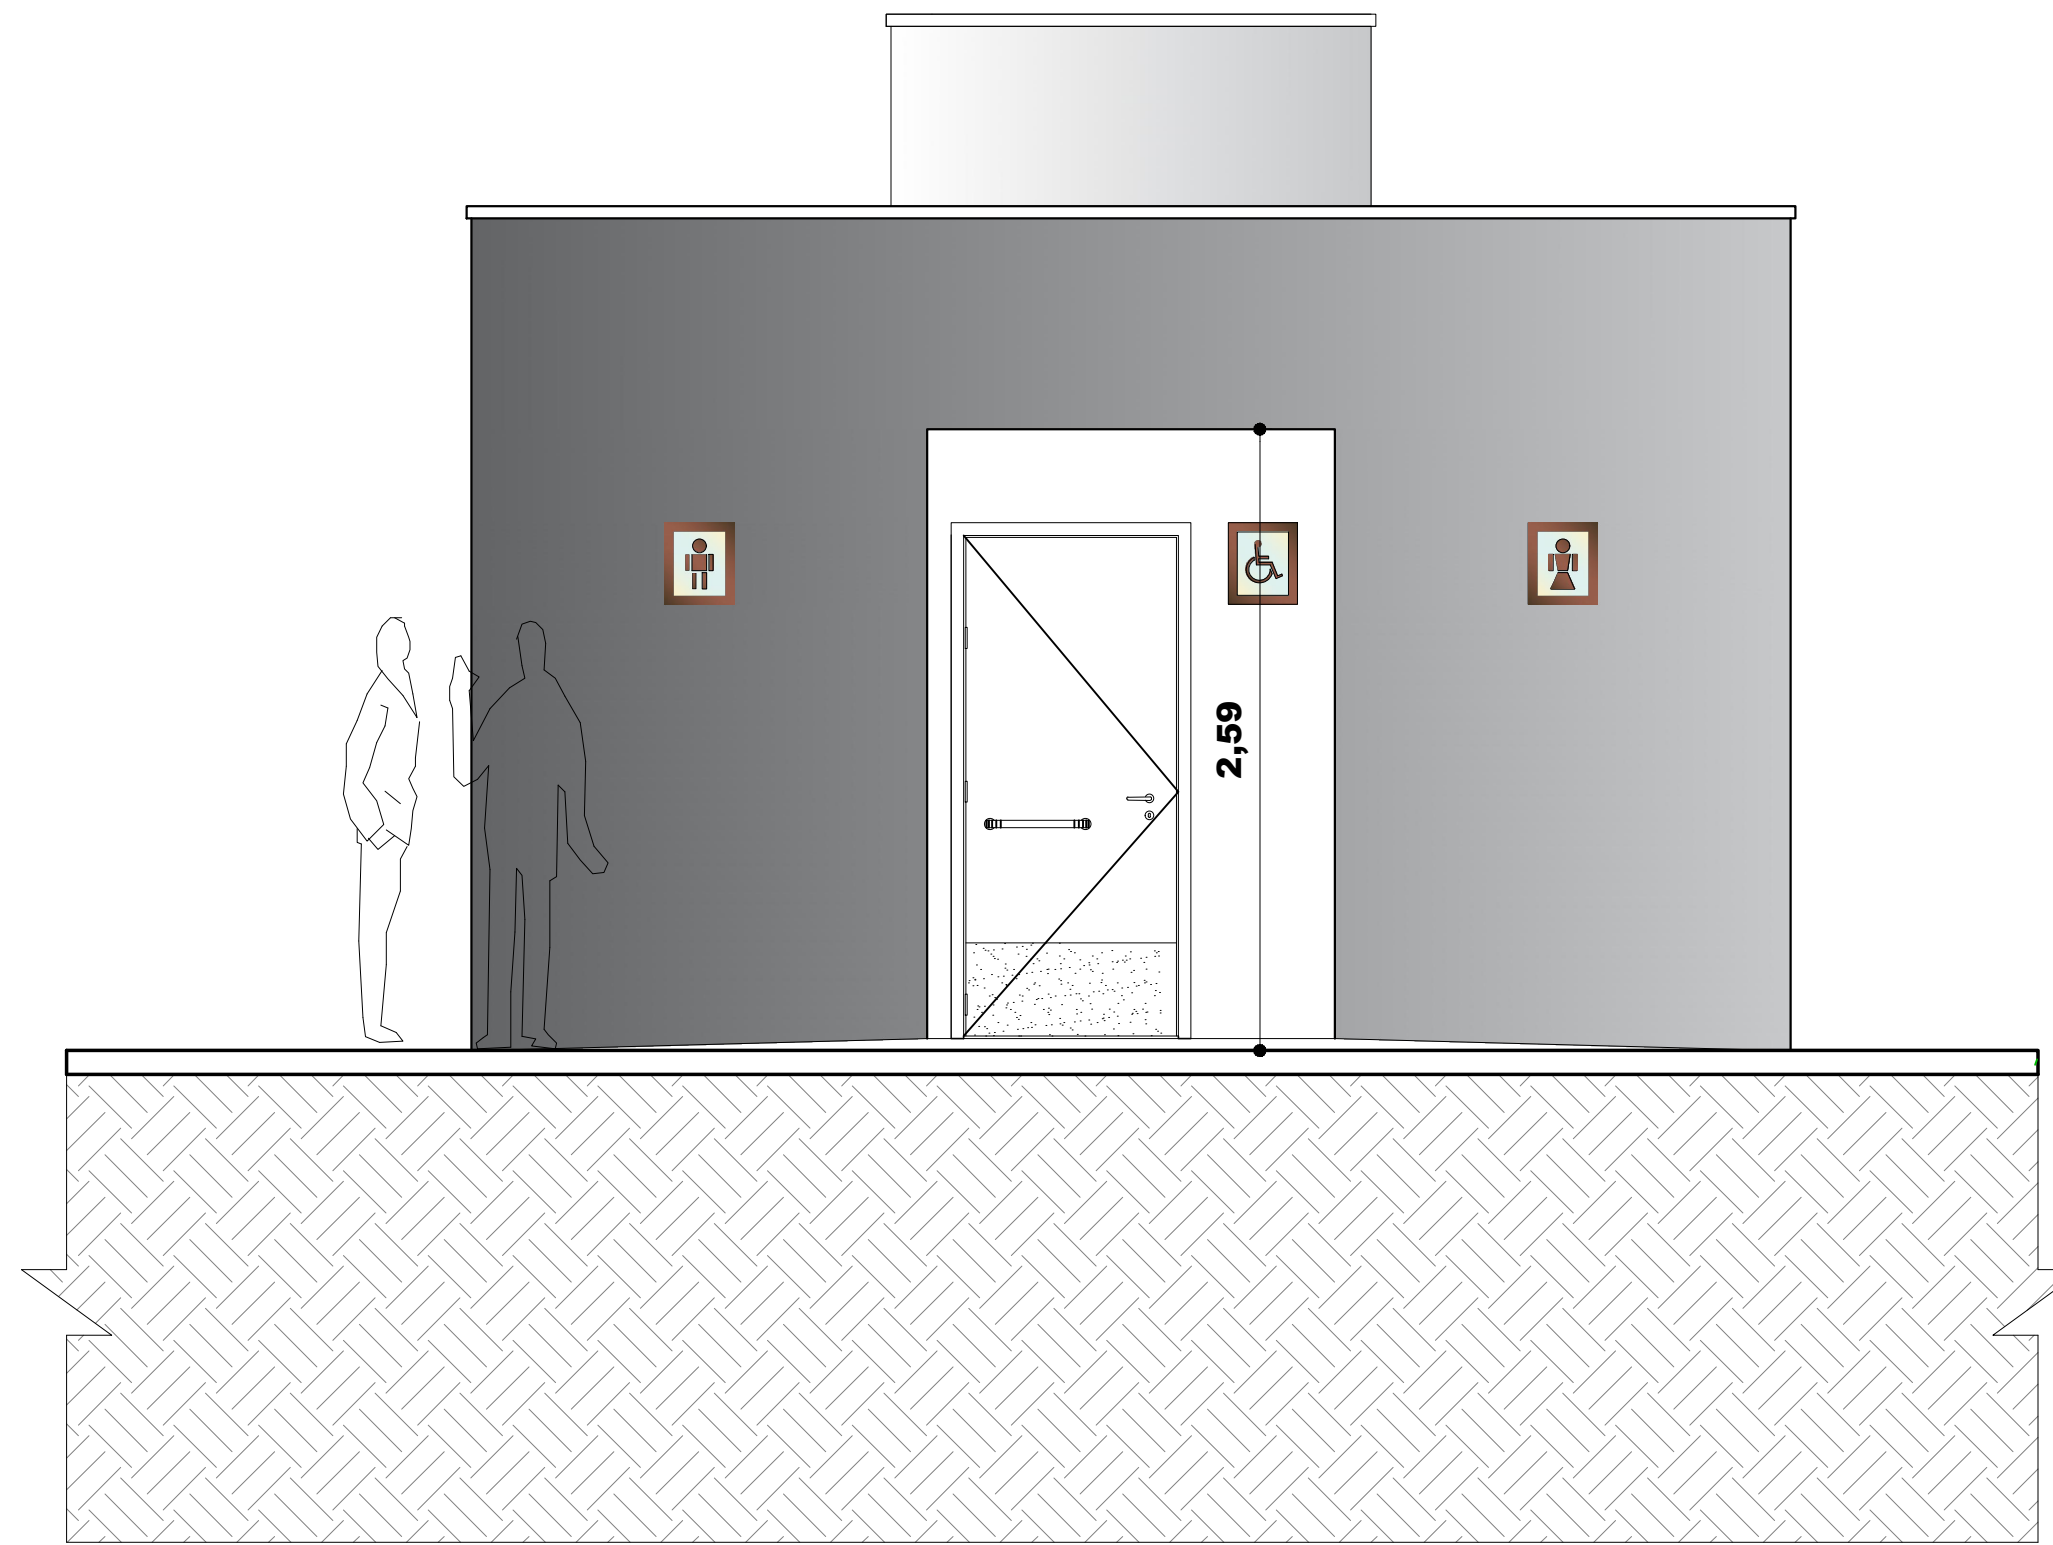

ELEVAÇÃO FRONTAL
ESCALA 1:50

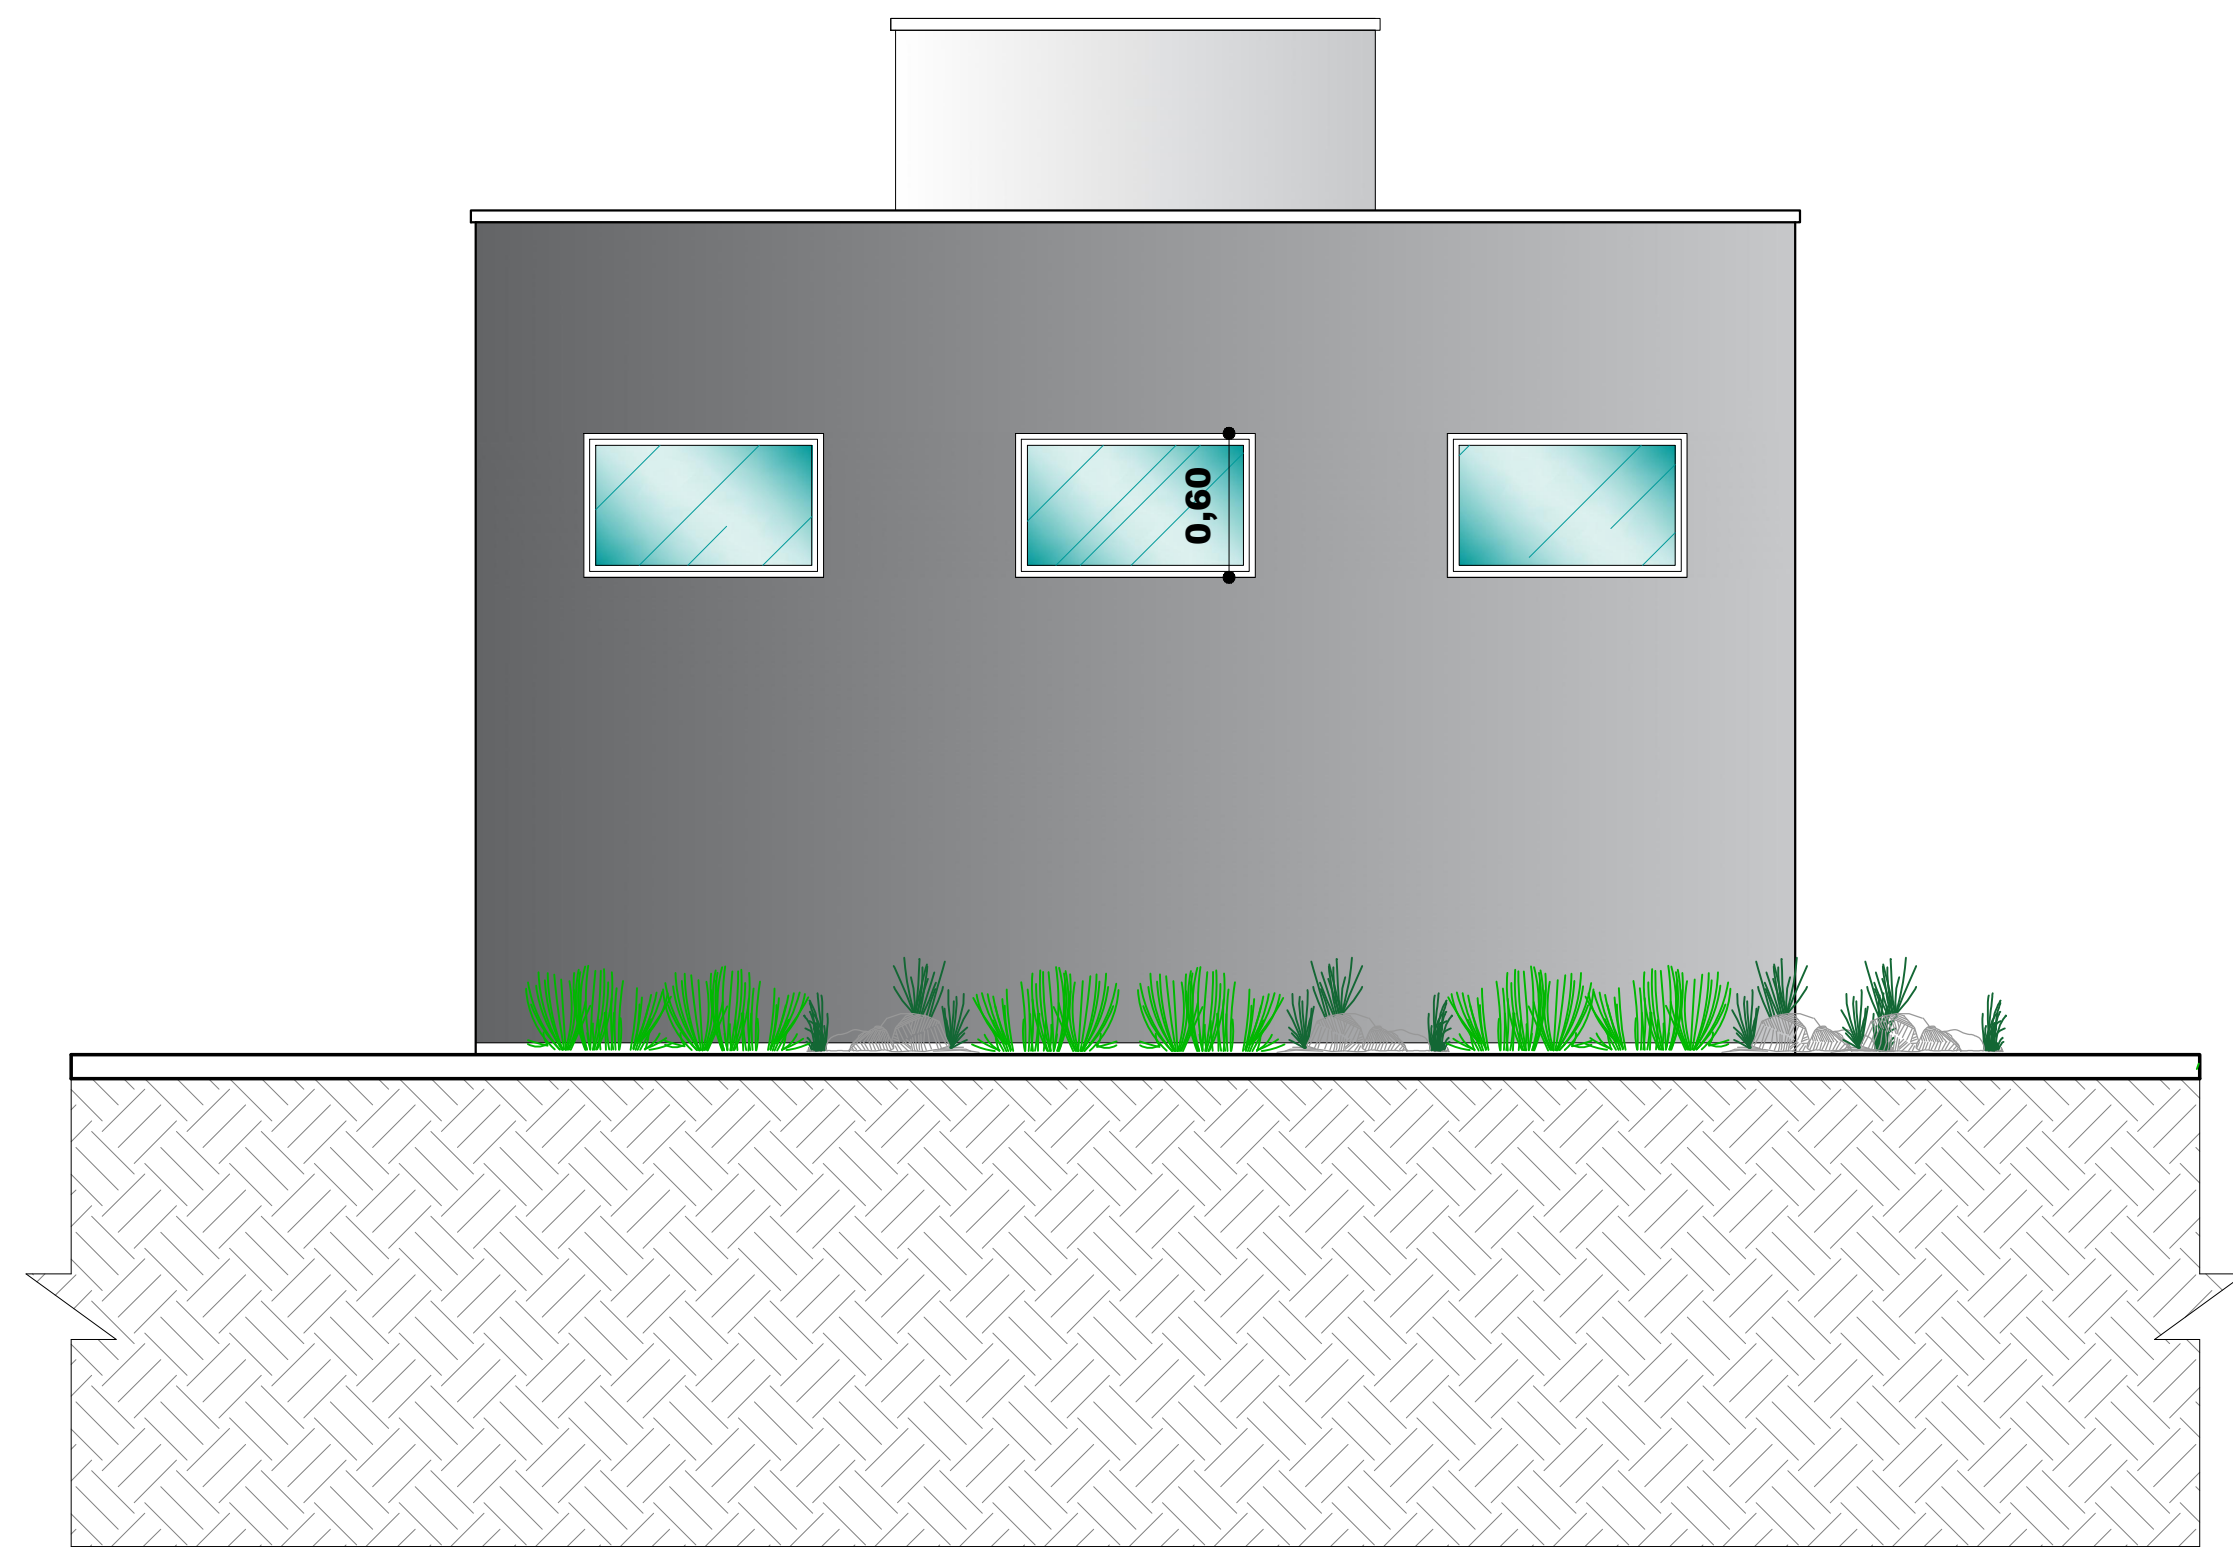

ELEV. POSTERIOR
ESCALA 1:50

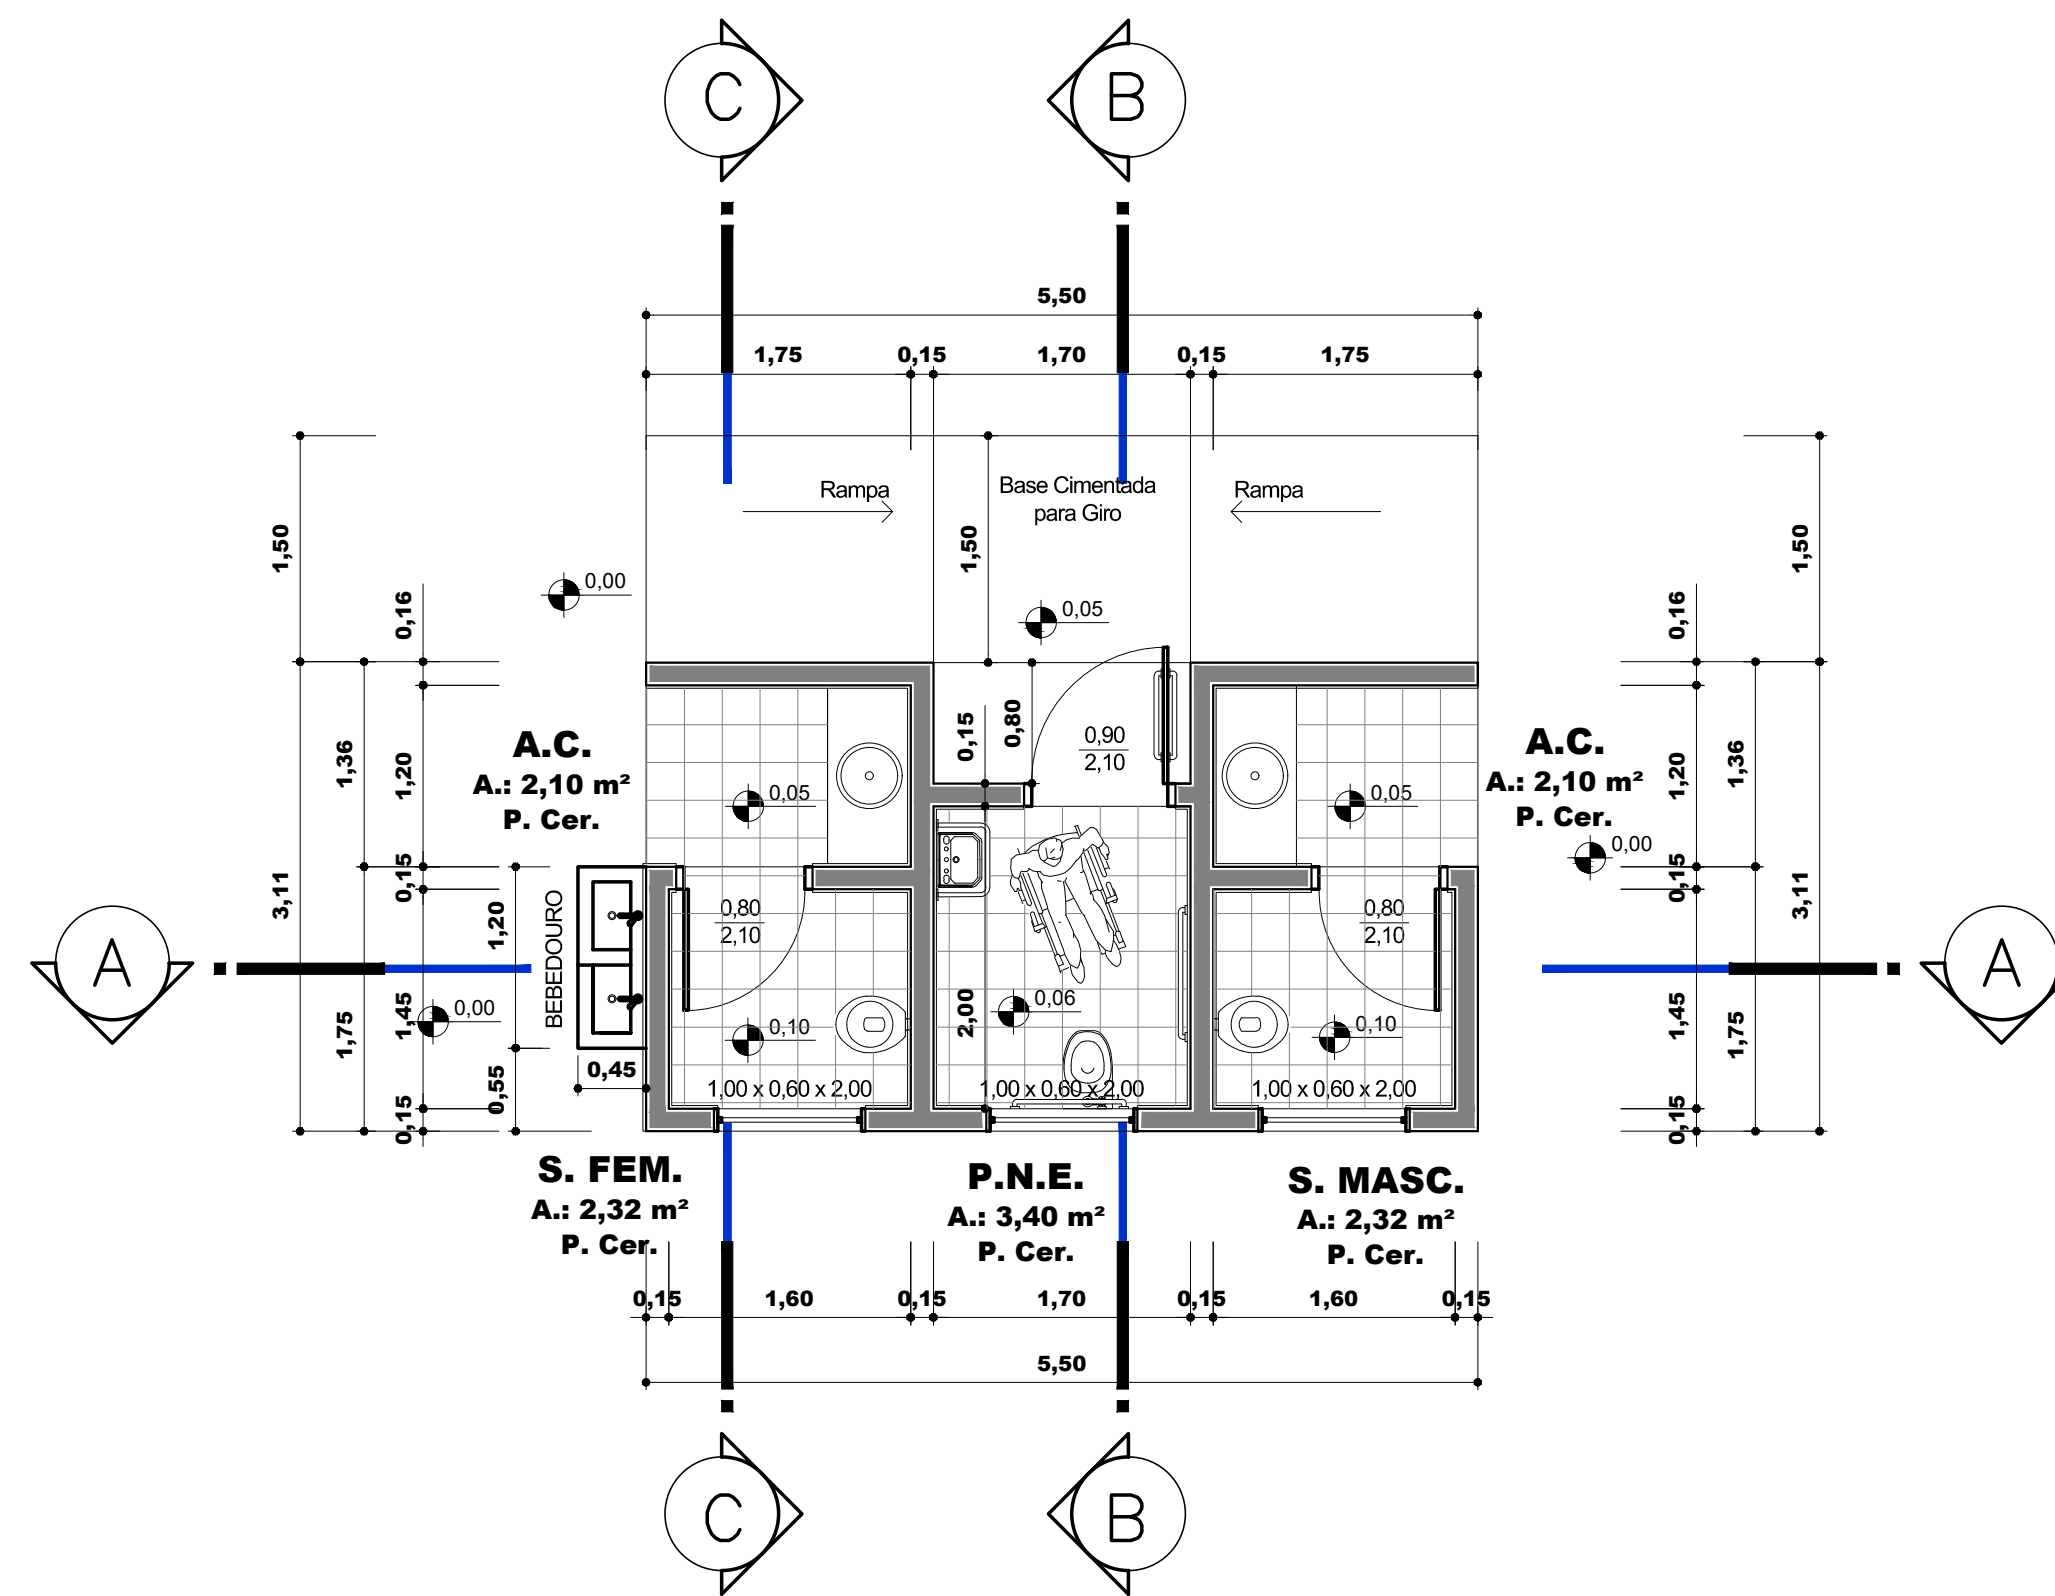

PLANTA BAIXA
ESCALA 1:50

PROJETO ARQUITETÔNICO		FRANCHA
PREFEITURA DE ITARARÉ		01/02
SECRETARIA DE DESENVOLVIMENTO MUNICIPAL		
OBRA		
CONSTRUÇÃO DE SANITÁRIOS EM ALVENARIA		
ENDEREÇO		
Praça São José, Vila Osório - Itararé - SP		
ÁREA		
Área Total: 17,05 m²		
PREFEITO MUNICIPAL		RESP. TÉCNICO
JOÃO JORGE FADEL FILHO		LUCIANA LEPE TONAKI
Gestão 2025 / 2028		Arquiteta e Urbanista
		CAU A844136