


QUADRA EXISTENTE  
E.M. PREFEITO EUGÊNIO DIAS TATIT

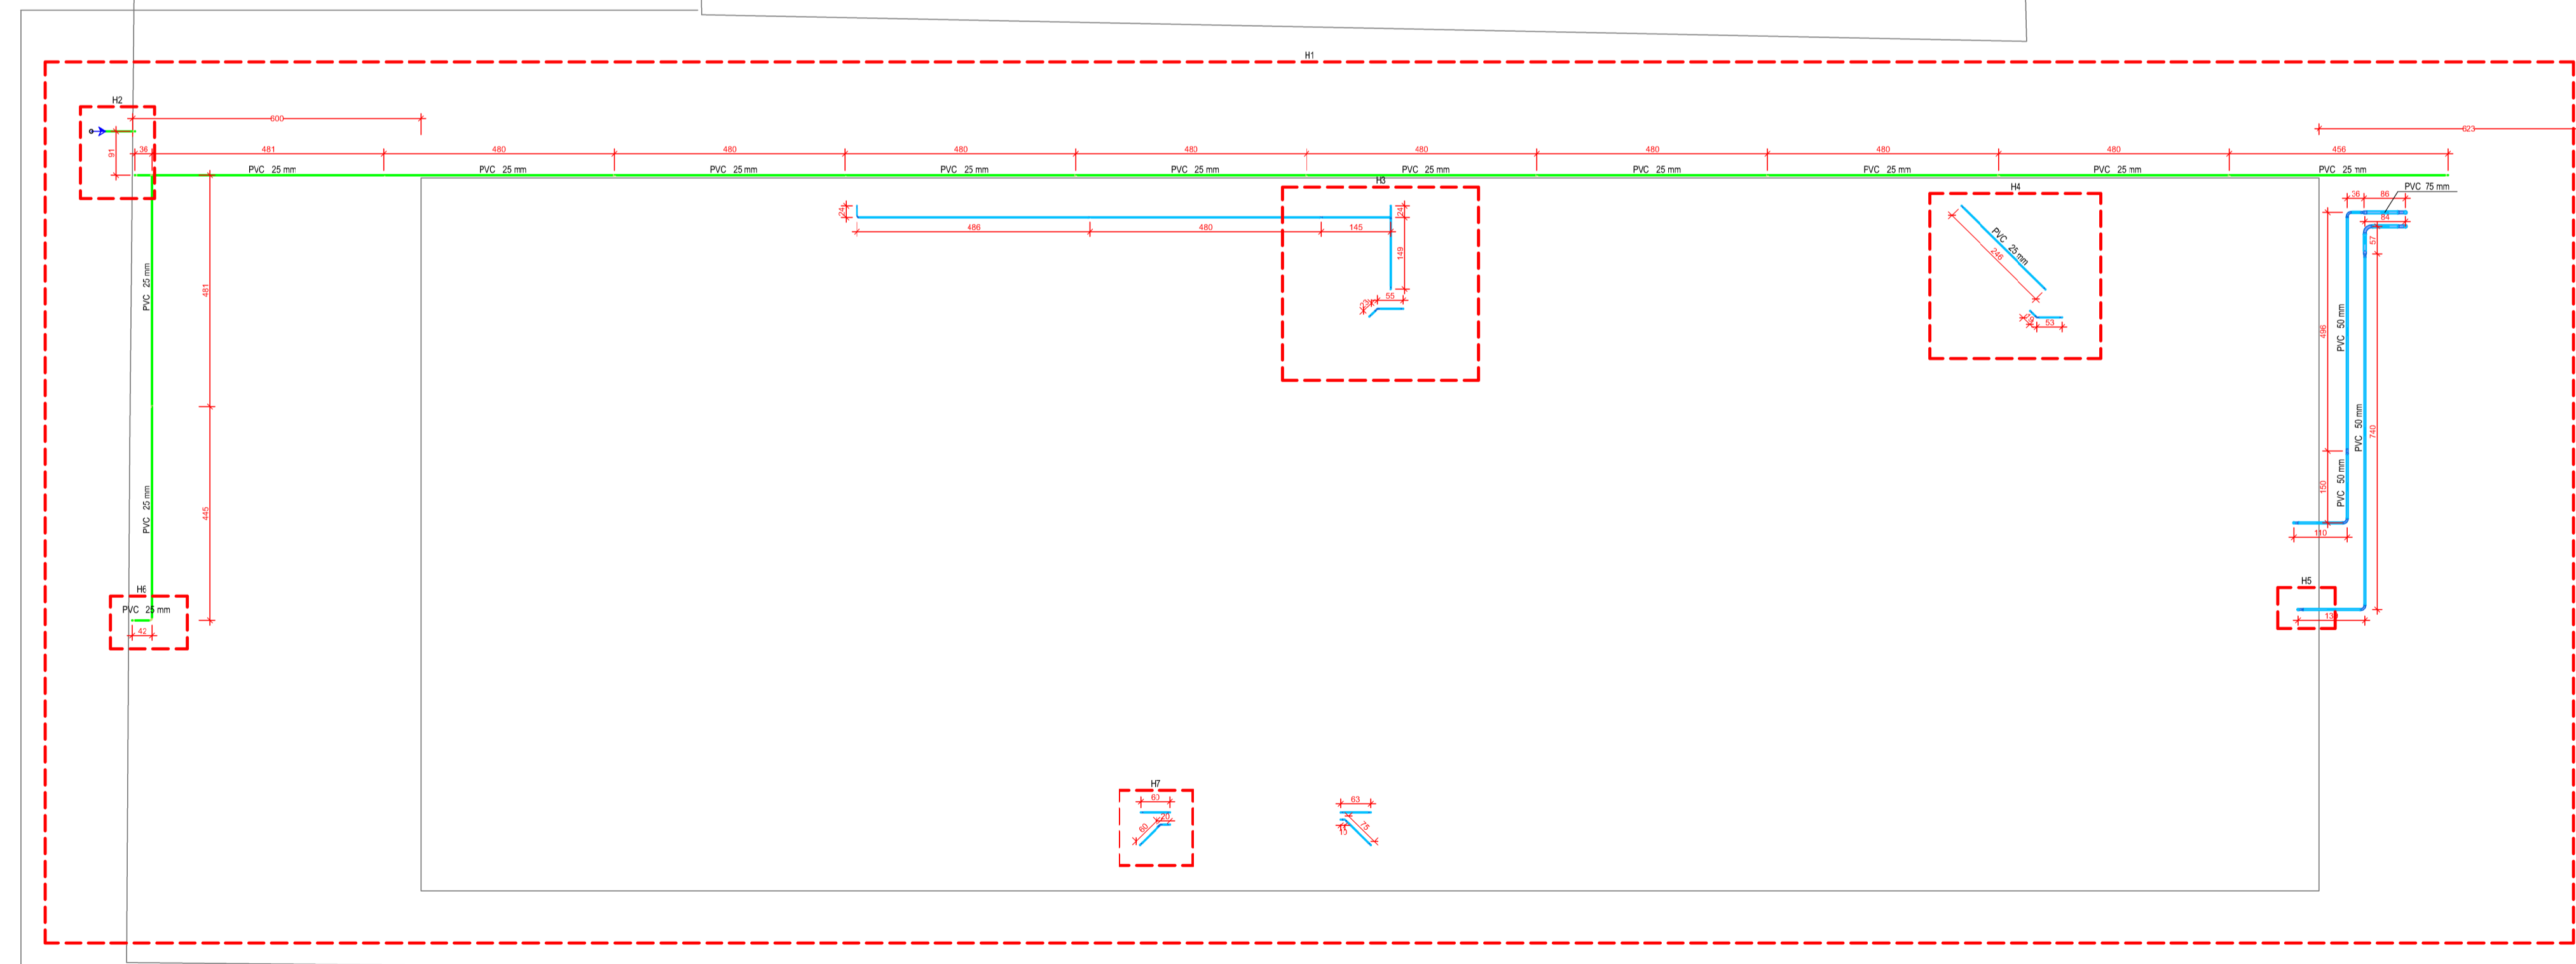

Planta Baixa - Enterrados  
Escala 1/100

Lista de materiais - 0. Piso (enterrado)	
Metas	
Registro de esfera	1 pc
PVC misto soldável	
Colar de tomada em PVC	1 pc
Joelho 90 soldável c/ rosca	1 pc
25 mm - 3/4"	1 pc
PVC rígido soldável	
Adapt sold curto c/bolsa-rosca p registro	1 pc
25 mm - 3/4"	1 pc
Bucha de redução sold longa	2 pc
75 mm x 50 mm	
Curva 45 soldável	4 pc
25 mm	
Curva 90 soldável	23 pc
25 mm	
50 mm	5 pc
75 mm	3 pc
Tubos	
25 mm	96,65 m
50 mm	20,09 m
75 mm	2,25 m
T6 90 soldável	2 pc
25 mm	12 pc
União soldável	1 pc
25 mm	

Legenda de condutos - 0. Piso (enterrado)	
Água fria	
Alimentação	

Legenda detalhada - 0. Piso (enterrado)	
Alimentador Predial	
Metas	
Registro de esfera	1 pc
PVC misto soldável	
Colar de tomada em PVC	1 pc
3/4"	1 pc
Joelho 90 soldável c/ rosca	1 pc
25 mm - 3/4"	1 pc
PVC rígido soldável	
Adapt sold curto c/bolsa-rosca p registro	1 pc
25 mm - 3/4"	1 pc

### PROJETO HIDRÁULICO

OBRA: CONSTRUÇÃO DE ESCOLA MUNICIPAL  
 PROPRIETÁRIO: PREFEITURA MUNICIPAL DE ITARARÉ/SP  
 ENDEREÇO: PRAÇA SÃO CRISTÓVÃO (PRAÇA DA SAÚDE), nº 20, VILA JURANDIR - ITARARÉ/SP  
 CEP: 18.466-017

CONTEÚDO: PLANTA BAIXA - ENTERRADOS  
 LEGENDAS  
 LISTA DE MATERIAIS

PRANCHA: 01/09  
 ESCALA: INDICADAS  
 RRT Nº: S113087283R01C1001

DATA: 17 DE MAIO DE 2023  
 REVISÃO: 07 DE JULHO DE 2023

SITUAÇÃO SEM ESCALA:


ESTATÍSTICAS:  
 ÁREA DO TERRENO: 1.321,85m²  
 ÁREA CONSTRUÍDA: 847,74m²  
 TAXA DE OCUPAÇÃO: 64,13%  
 ÍNDICE DE APROVEITAMENTO: 0,6413  
 ÁREA PERMEÁVEL: 235,53m²

PREFEITO MUNICIPAL  
HELTON SCHEIDT DO VALLE  
GESTÃO 2021/2024

RESPONSÁVEL TÉCNICO  
MIRELLA DE CAMARGO FILLUS  
ARQUITETA E URBANISTA  
CAU A252552-6

ESPAÇO RESERVADO PARA APROVAÇÃO



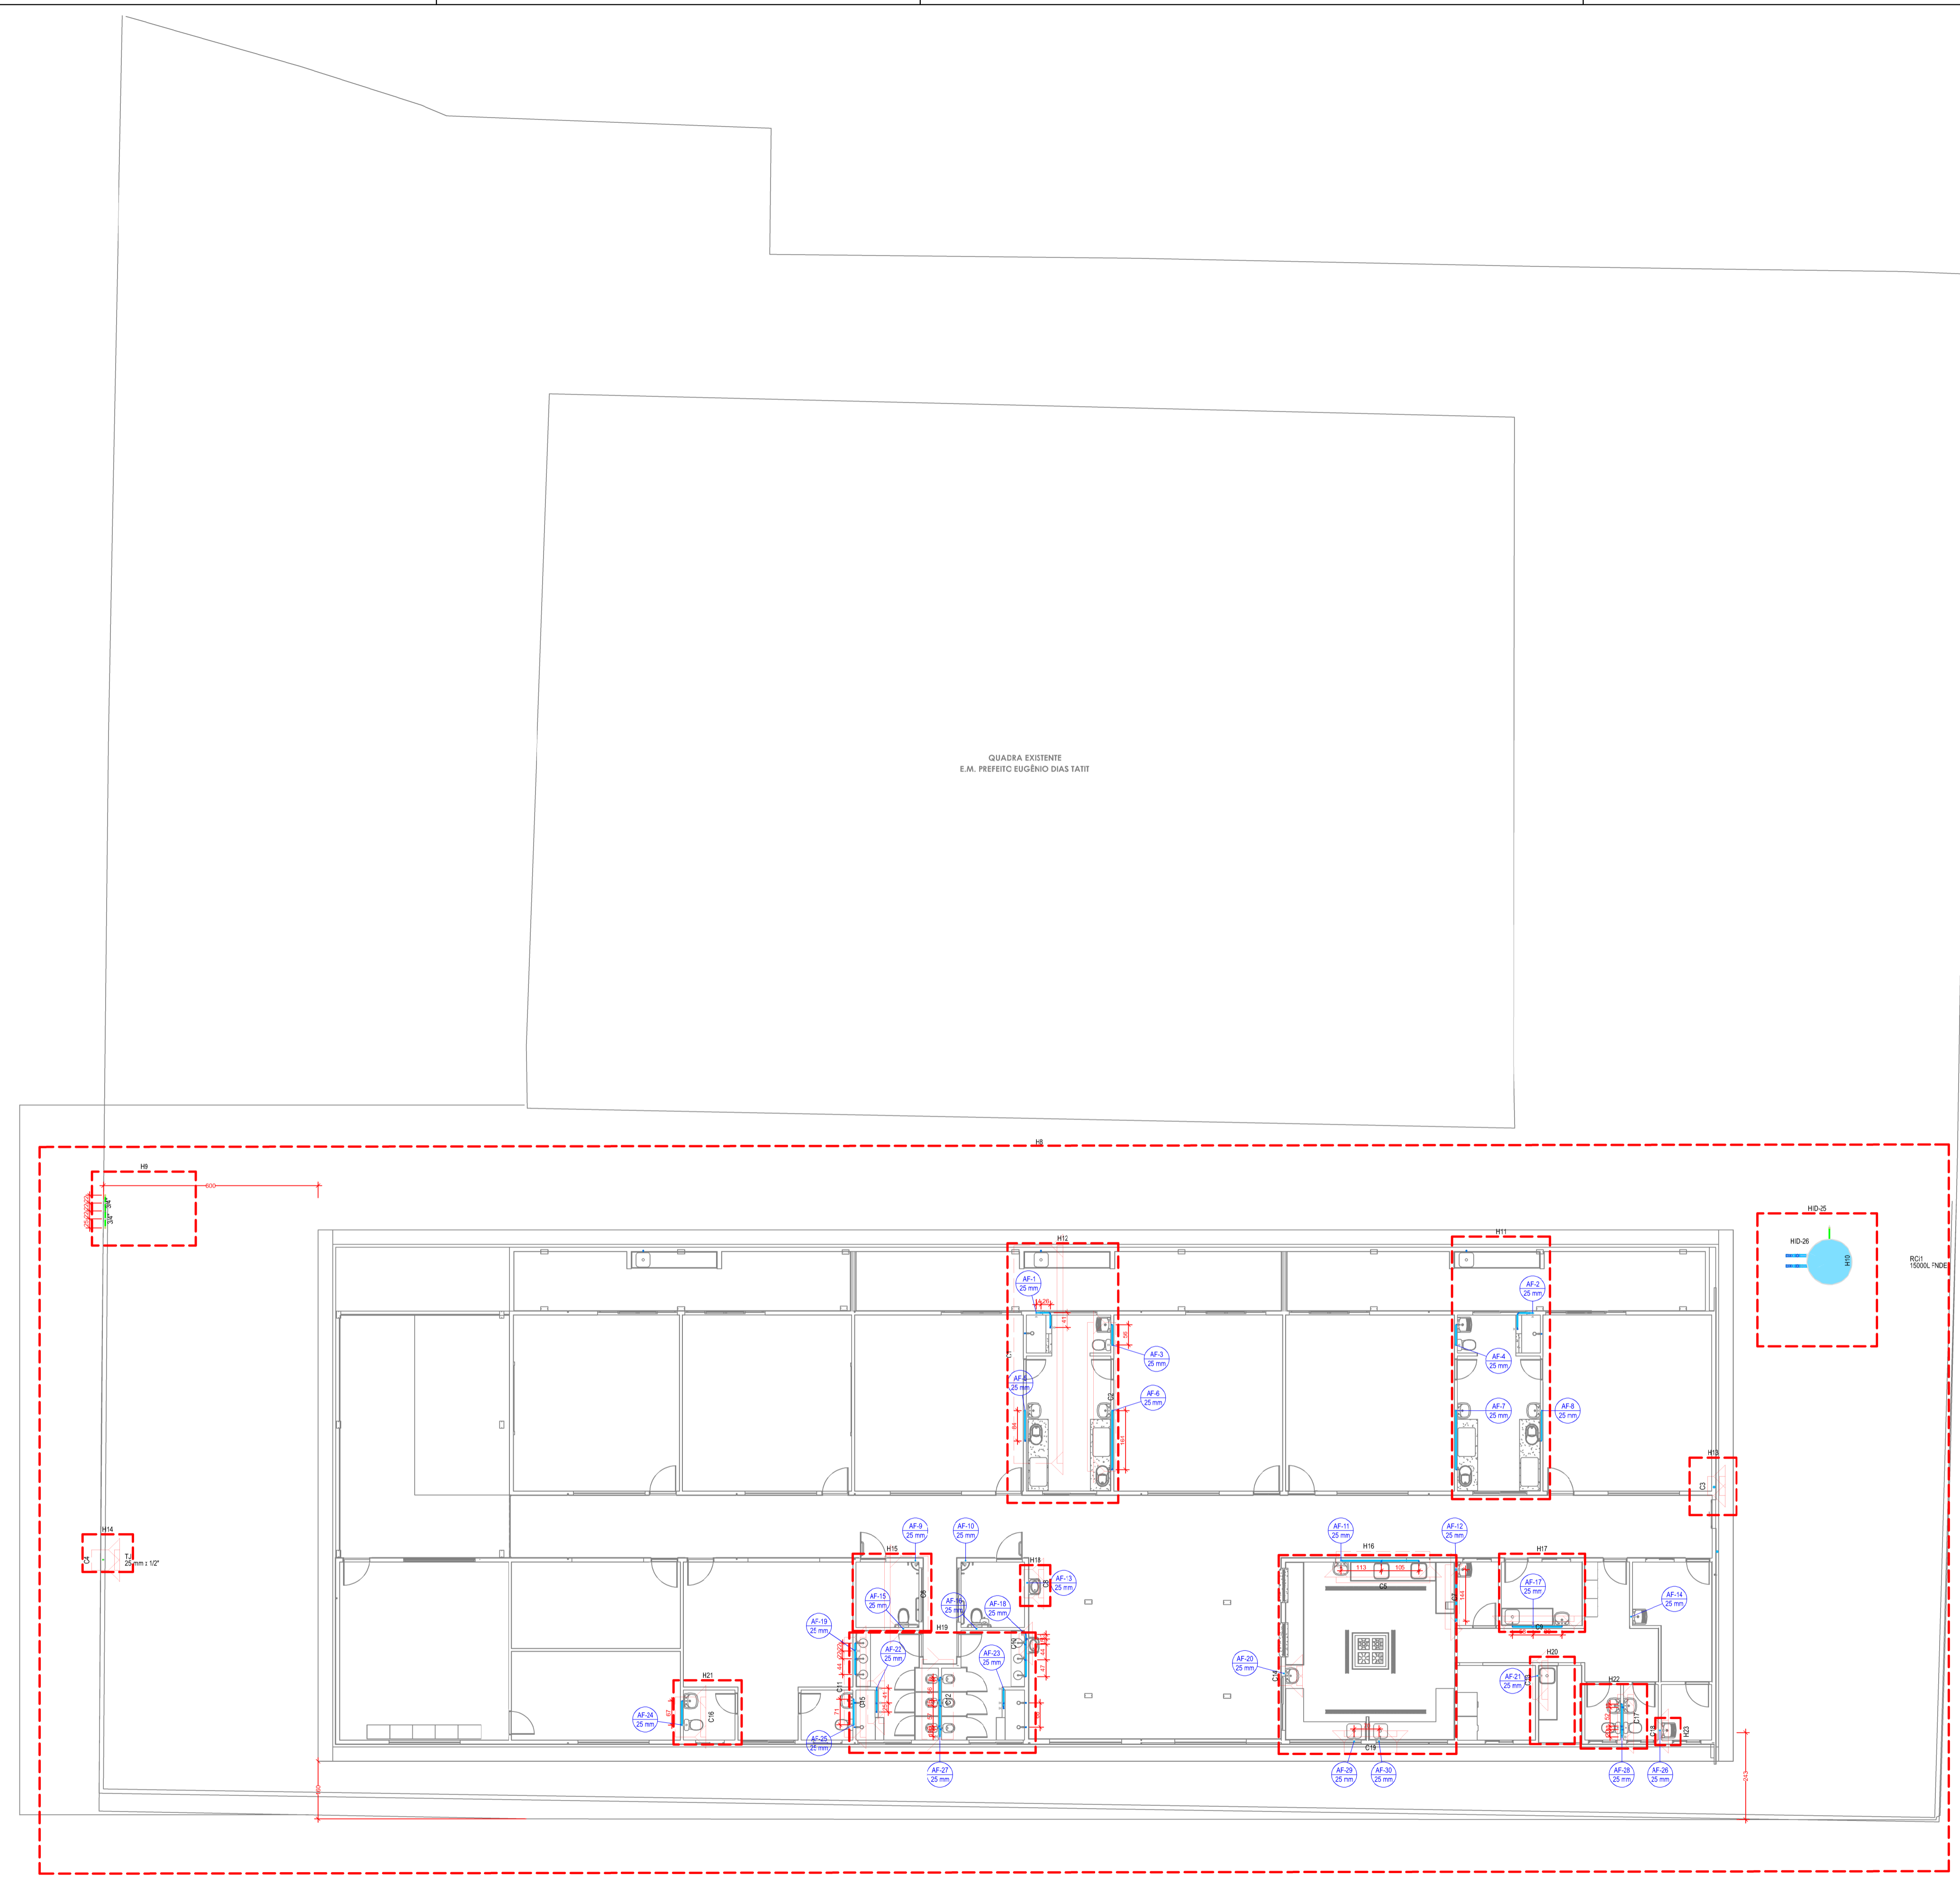

Planta Baixa - Térreo  
Escala 1/125

Lista de materiais - 1. Térreo	
<b>Aparelho</b>	
Bidêto	3 pc
Chuveiro	9 pc
Ducha higiênica	4 pc
Torneira de Jardim	1 pc
Torneira de Pia de Cozinha	4 pc
Torneira de Tanque de Lavar	1 pc
Torneira de Lavatório	23 pc
Vaso Sanitário c/ cx. acoplada	14 pc
<b>Ferro maleável classe 10</b>	
Cotovelo de redução	1 pc
Luva macho - fêmea	2 pc
Tubo de aço galvanizado	9,68 m
<b>Metas</b>	
Registro de gaveta c/ canopia cromada	33 pc
Registro de pressão c/ canopia cromada	9 pc
Registro esfera VS compacto soldável PVC	2 pc
Registro esfera borboleta bruto PVC	1 pc
Válvula de Estera	1 pc
2 1/2"	2 pc
<b>PVC Acessórios</b>	
Ergalite flexível cobre cromado com canopia	14 pc
Ergalite flexível plástico	31 pc
<b>PVC misto soldável</b>	
Joelho 90° soldável c/ rosca	3 pc
Joelho de redução soldável c/ rosca	3 pc
Lava soldável c/ rosca	9 pc
Tê sold c/ rosca bolsa central	5 pc
25 mm - 3/4"	5 pc
<b>PVC rígido rosável</b>	
Adaptador c/ rosca flange p/ cx. água	1 pc
1"	1 pc
Torneira de bóia	1 pc
3/4"	1 pc
Tubos	0,28 m
<b>PVC rígido soldável</b>	
Adapt sold c/ flange fino p/ cx. d'água	1 pc
25 mm - 3/4"	1 pc
Adapt sold c/ flange fino p/ cx. d'água	4 pc
75 mm - 2 1/2"	4 pc
Adapt sold curto c/boia-rosca p registro	67 pc
25 mm - 3/4"	4 pc
75 mm - 2 1/2"	4 pc
Curva 90° soldável	17 pc
25 mm	1 pc
Joelho 90° soldável	1 pc
25 mm	1 pc
Lava de correr p/ tubo	23 pc
25 mm	1 pc
Lava de redução soldável	1 pc
32 mm - 25 mm	1 pc
Lava soldável	2 pc
75 mm	2 pc
Tubos	140,43 m
25 mm	8,8 m
50 mm	23,08 m
75 mm	19 pc
75 mm	4 pc
União soldável	23 pc
50 mm	4 pc
<b>PVC soldável azul c/ bucha latão</b>	
Joelho 90° soldável com bucha de latão	4 pc
25 mm - 3/4"	37 pc
Joelho de redução 90° soldável com bucha de latão	5 pc
25 mm - 1/2"	1 pc
Tê sold c/ bucha latão bolsa central	1 pc
25 mm - 3/4"	1 pc
<b>Reservatório cilíndrico</b>	
Tanque	15000 L

Legenda de condutos - 1. Térreo	
Água Fria	
Alimentação	

Legenda detalhada - 1. Térreo	
<b>Hidômetros</b>	
<b>Metas</b>	
Registro esfera borboleta bruto PVC	3/4"
PVC misto soldável	1 pc
Joelho 90° soldável c/ rosca	25 mm - 3/4"
PVC rígido rosável	3 pc
Tubos	3/4"
PVC rígido soldável	0,28 m
Adapt sold curto c/boia-rosca p registro	25 mm - 3/4"
Joelho 90° soldável	1 pc
Tubos	25 mm
PVC rígido soldável	0,85 m
<b>Registro de Pressão com PVC soldável</b>	
<b>Metas</b>	
Registro de pressão c/ canopia cromada	3/4"
PVC misto soldável	1 pc
PVC misto soldável	1 pc
Lava soldável c/ rosca	25 mm - 3/4"
PVC rígido soldável	1 pc
Adapt sold curto c/boia-rosca p registro	25 mm - 3/4"
Registro de gaveta c/ canopia cromada c/PVC soldável	1 pc
<b>Metas</b>	
Registro de gaveta c/ canopia cromada	3/4"
PVC rígido soldável	1 pc
Adapt sold curto c/boia-rosca p registro	25 mm - 3/4"
Registro esfera VS compacto soldável	2 pc
<b>Metas</b>	
Registro esfera VS compacto soldável PVC	1 pc
25 mm	1 pc
<b>Válvula de Estera c/ F"3"</b>	
Ferro maleável classe 10	1 pc
Luva macho - fêmea	2 pc
<b>Metas</b>	
Válvula de Estera	1 pc
1"	1 pc
<b>Válvula de Estera c/ PVC soldável</b>	
<b>Metas</b>	
Válvula de Estera	1 pc
2 1/2"	1 pc
<b>PVC rígido soldável</b>	
Adapt sold curto c/boia-rosca p registro	75 mm - 2 1/2"
2 pc	2 pc

**ITARARÉ**  
PREFEITURA

SEM NOVO TEMPO, UMA NOVA HISTÓRIA

**PREFEITURA MUNICIPAL DE ITARARÉ**  
SECRETARIA DE DESENVOLVIMENTO MUNICIPAL

Rua XV de Novembro, 83 - Centro  
Itararé/SP - CEP: 18.460-007  
Telefone: (15) 3332-8000  
www.itarare.sp.gov.br

## PROJETO HIDRÁULICO

**OBRA:** CONSTRUÇÃO DE ESCOLA MUNICIPAL

**PROPRIETÁRIO:** PREFEITURA MUNICIPAL DE ITARARÉ/SP

**ENDEREÇO:** PRAÇA SÃO CRISTÓVÃO (PRAÇA DA SAUDE), nº 20, VILA JURANDIR - ITARARÉ/SP

**CEP:** 18.466-017

<b>CONTEÚDO:</b>	<b>PRONCHA:</b> 03/09	<b>DATA:</b> 17 DE MAIO DE 2023
PLANTA BAIXA - TÉRREP	<b>ESCALA:</b> INDICADAS	<b>REVISÃO:</b> 07 DE JULHO DE 2023
LEGENDAS	<b>RRT Nº:</b> S113087283R01CT001	
LISTA DE MATERIAIS	<b>ESTATÍSTICAS:</b>	
	ÁREA DO TERRENO: 1.321,85m²	
	ÁREA CONSTRUÍDA: 847,74m²	
	TAXA DE OCUPAÇÃO: 64,13%	
	ÍNDICE DE APROVEITAMENTO: 0,6413	
	ÁREA PERMEÁVEL: 235,53m²	

**PREFEITO MUNICIPAL**  
HELITON SCHEIDT DO VALLE  
GESTÃO 2021/2024


**RESPONSÁVEL TÉCNICO**  
MIRELLA DE CAMARGO FILLUS  
ARQUITETA E URBANISTA  
CAU A252552-6

ESPAÇO RESERVADO PARA APROVAÇÃO

1184660001  
 1184660002  
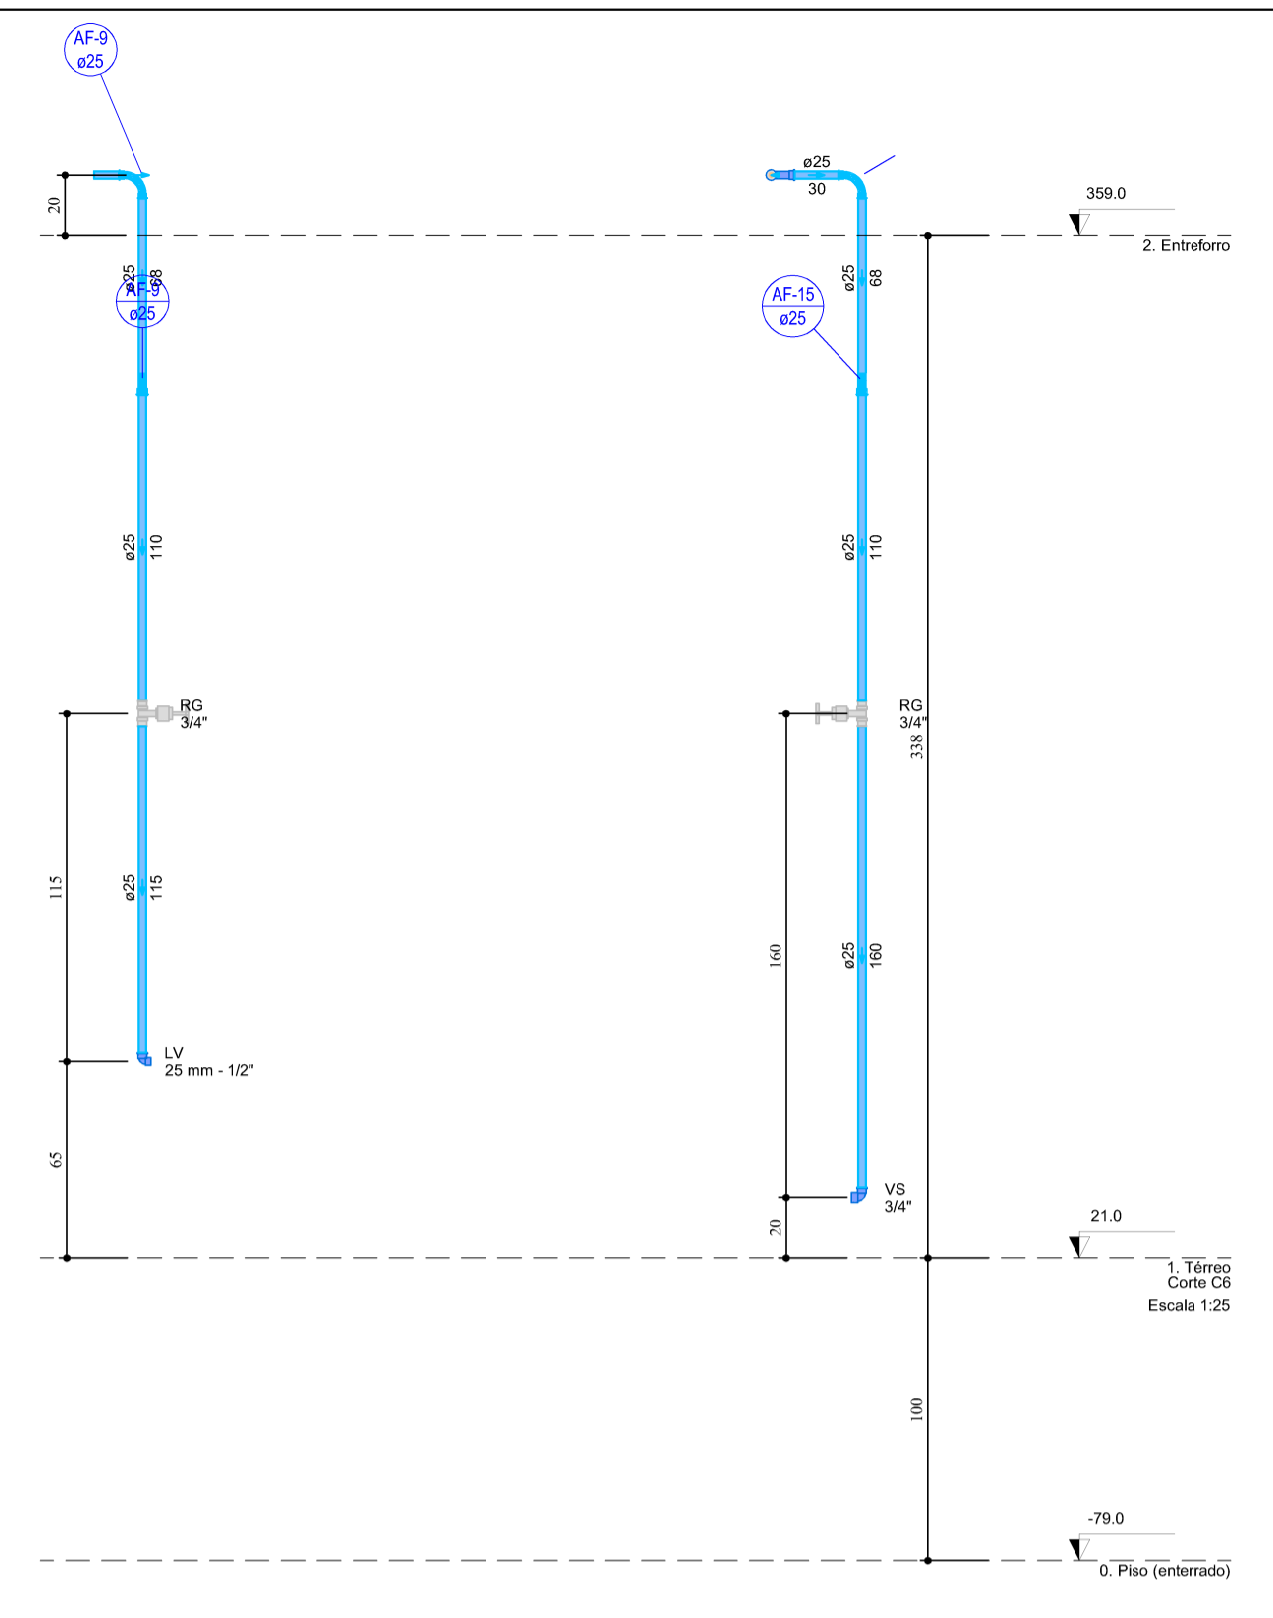


**Legenda das indicações - 1. Térreo**

LV Lavatório com joelho de 90° - 25 mm - 1/2"  
 RG Registro de gaveta c/ canopia cromada c/PVC sólido - 3/4"  
 VS Vaso sanitário com caixa acoplada - 3/4"

**Legenda de peças - 1. Térreo**

Metals	Qtd
Registro de gaveta c/ canopia cromada 3/4"	1pc
PVC rígido sólido	2pc
Adapt. sólido curto c/bola-roca p registro 25 mm - 3/4"	2pc
PVC rígido sólido	1pc
Linha de correr p/ tubo 25 mm	1pc
Aparelho	Qtd
Vaso Sanitário c/ ox. acoplada 12"	1pc
PVC Acessórios	Qtd
Engate flexível cobre cromado com canopia 12 - 30cm	1pc
PVC médio sólido	Qtd
Joelho de redução sólido c/ rosca 25 mm - 1/2"	1pc
PVC rígido sólido	Qtd
União sólido 25 mm	1pc

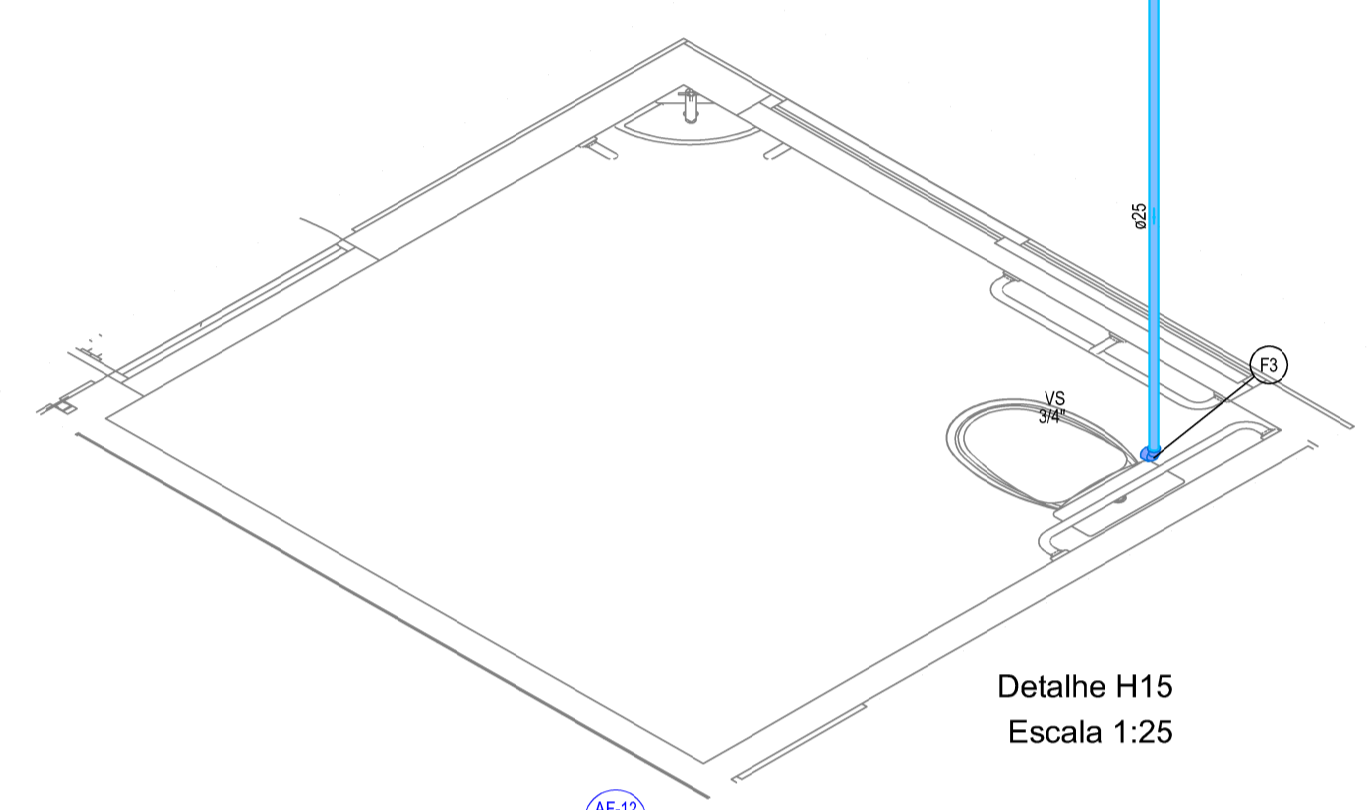


**Legenda das indicações - 1. Térreo**

BE Bebedouro com joelho de 90° - 25 mm - 1/2"  
 LV Lavatório com joelho de 90° - 25 mm - 1/2"  
 PIA Pia de cozinha com Tê de 90° - 25 mm - 3/4"  
 PIA Pia de cozinha com joelho de 90° - 25 mm - 3/4"  
 RG Registro de gaveta c/ canopia cromada c/PVC sólido - 3/4"

**Legenda de peças - 1. Térreo**

Aparelho	Qtd
Tomara de lavatório 25 mm - 1/2"	1pc
PVC Acessórios	1pc
Engate flexível plástico 12 - 30cm	1pc
PVC sólido azul c/ bucha latão	Qtd
Joelho de redução 90° sólido com bucha de latão 25 mm - 1/2"	1pc
Aparelho	Qtd
Tomara de Pia de Cozinha 25mm - 3/4"	1pc
PVC sólido azul c/ bucha latão	Qtd
Joelho 90° sólido com bucha de latão 25 mm - 3/4"	1pc
PVC rígido sólido	Qtd
Tê 90 sólido 25 mm	1pc
Metals	Qtd
Registro de gaveta c/ canopia cromada 3/4"	1pc
PVC rígido sólido	Qtd
Adapt. sólido curto c/bola-roca p registro 25 mm - 3/4"	2pc
PVC rígido sólido	Qtd
Linha de correr p/ tubo 25 mm	1pc
Aparelho	Qtd
Tomara de Pia de Cozinha 25mm - 3/4"	1pc
PVC sólido azul c/ bucha latão	Qtd
Tê sólido c/ bucha latão bolsa central 25 mm - 3/4"	1pc
Aparelho	Qtd
Bebedouro 25mm 1/2"	1pc
PVC Acessórios	Qtd
Engate flexível plástico 12 - 30cm	1pc
PVC sólido azul c/ bucha latão	Qtd
Joelho de redução 90° sólido com bucha de latão 25 mm - 1/2"	1pc



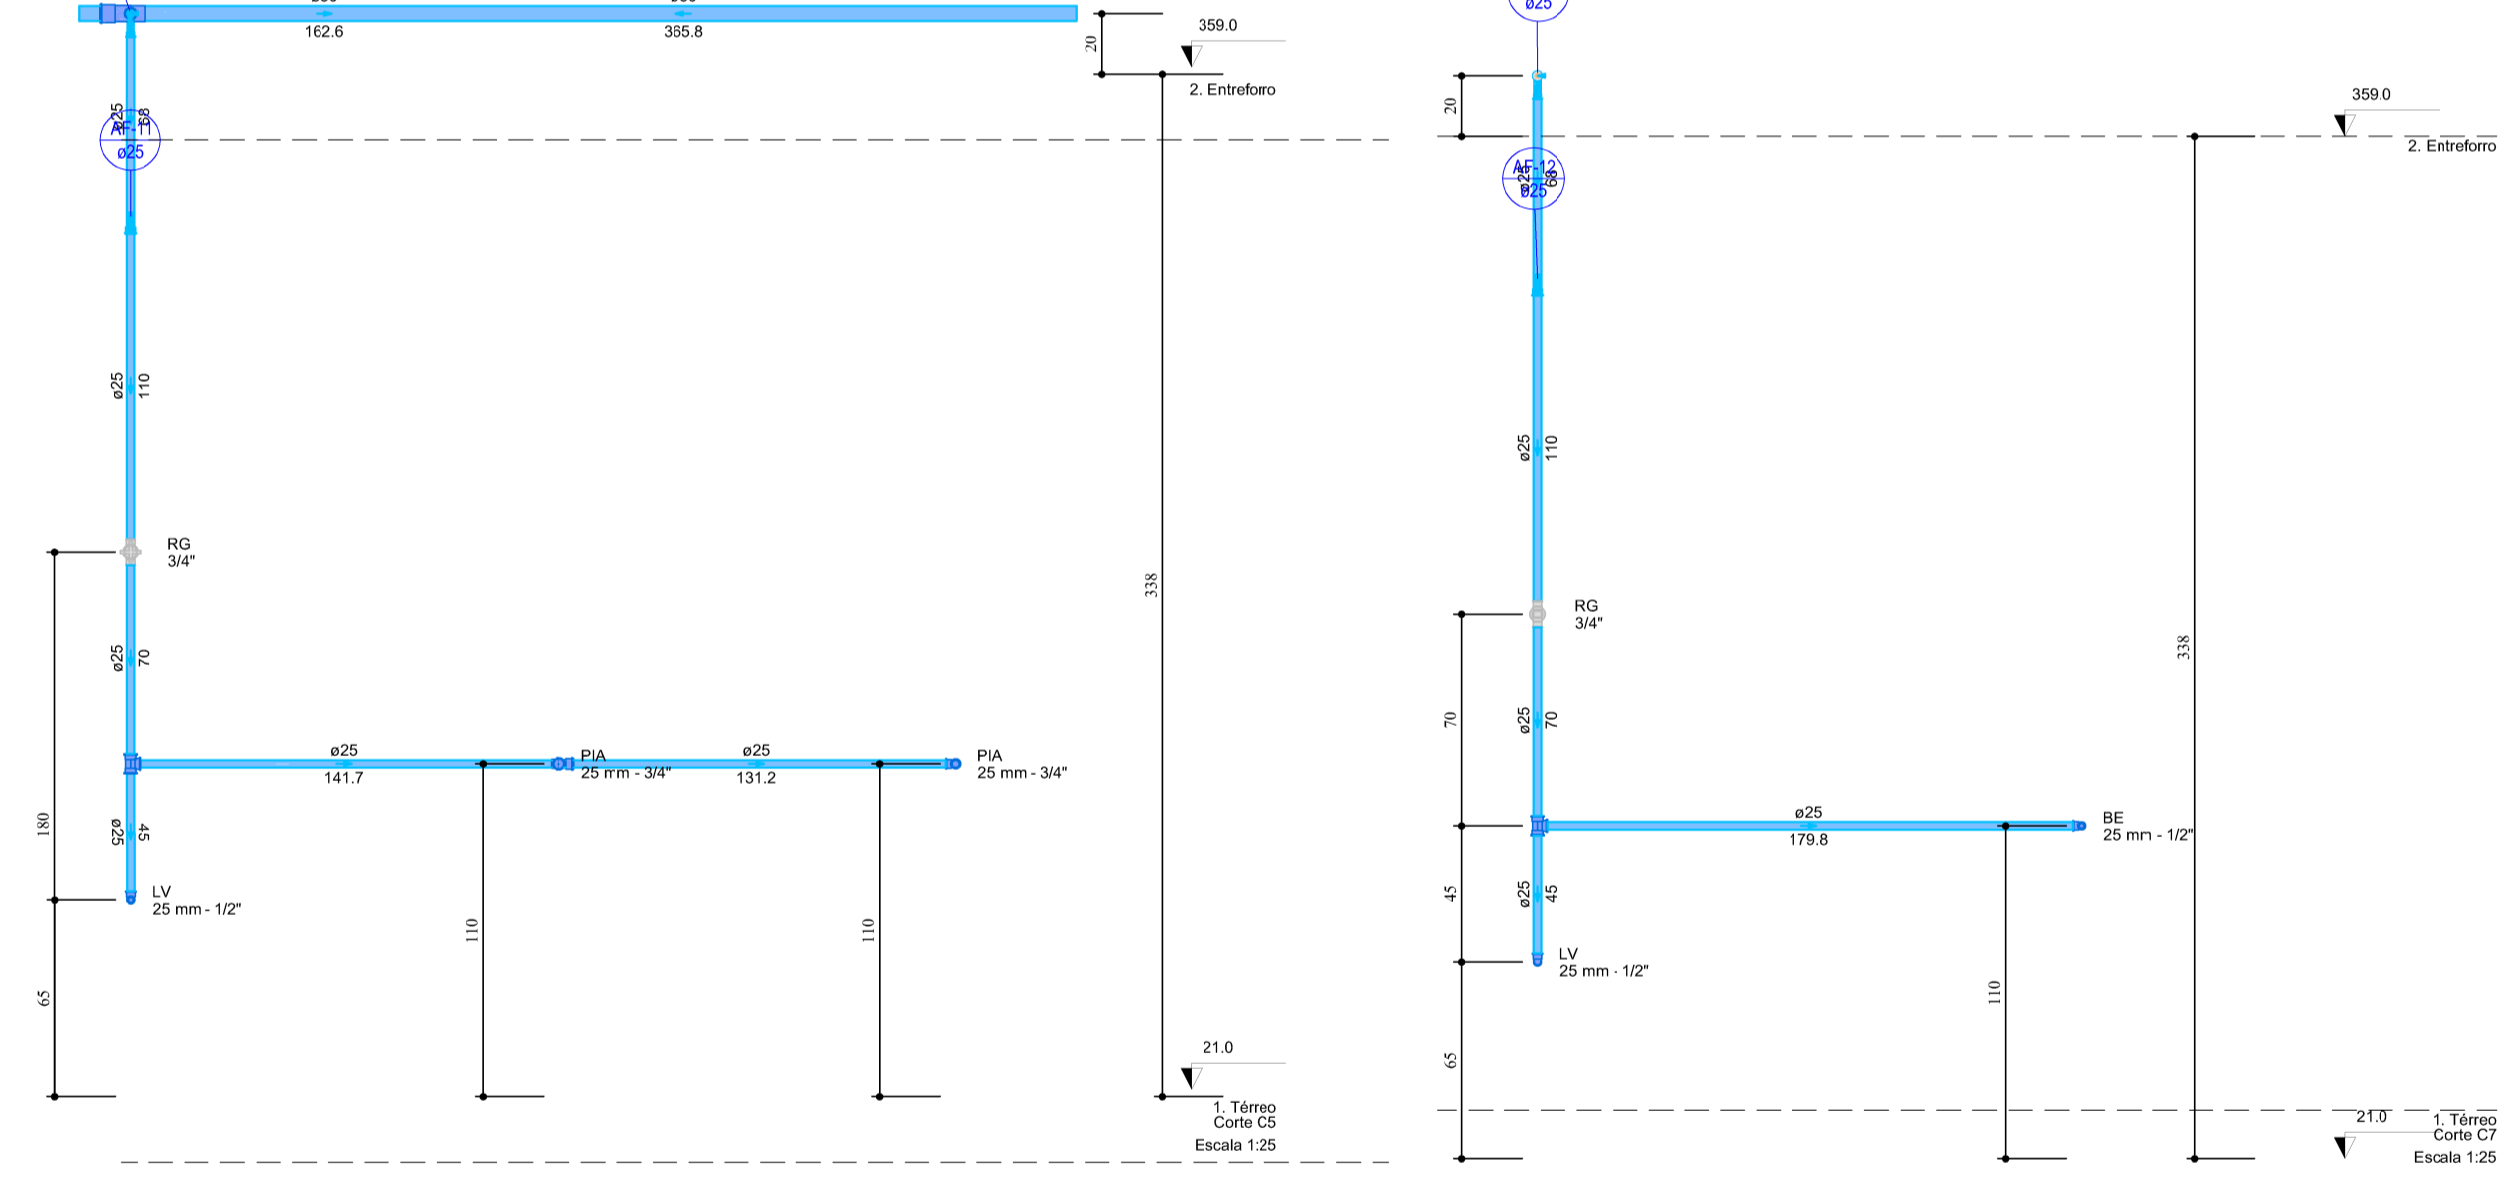


**Legenda das indicações - 1. Térreo**

BE Bebedouro com joelho de 90° - 25 mm - 1/2"  
 LV Lavatório com joelho de 90° - 25 mm - 1/2"  
 PIA Pia de cozinha com Tê de 90° - 25 mm - 3/4"  
 PIA Pia de cozinha com joelho de 90° - 25 mm - 3/4"  
 RG Registro de gaveta c/ canopia cromada c/PVC sólido - 3/4"

**Legenda de peças - 1. Térreo**

Aparelho	Qtd
Tomara de lavatório 25 mm - 1/2"	1pc
PVC Acessórios	1pc
Engate flexível plástico 12 - 30cm	1pc
PVC sólido azul c/ bucha latão	Qtd
Joelho de redução 90° sólido com bucha de latão 25 mm - 1/2"	1pc
Aparelho	Qtd
Tomara de Pia de Cozinha 25mm - 3/4"	1pc
PVC sólido azul c/ bucha latão	Qtd
Joelho 90° sólido com bucha de latão 25 mm - 3/4"	1pc
PVC rígido sólido	Qtd
Tê 90 sólido 25 mm	1pc
Metals	Qtd
Registro de gaveta c/ canopia cromada 3/4"	1pc
PVC rígido sólido	Qtd
Adapt. sólido curto c/bola-roca p registro 25 mm - 3/4"	2pc
PVC rígido sólido	Qtd
Linha de correr p/ tubo 25 mm	1pc
Aparelho	Qtd
Tomara de Pia de Cozinha 25mm - 3/4"	1pc
PVC sólido azul c/ bucha latão	Qtd
Tê sólido c/ bucha latão bolsa central 25 mm - 3/4"	1pc
Aparelho	Qtd
Bebedouro 25mm 1/2"	1pc
PVC Acessórios	Qtd
Engate flexível plástico 12 - 30cm	1pc
PVC sólido azul c/ bucha latão	Qtd
Joelho de redução 90° sólido com bucha de latão 25 mm - 1/2"	1pc

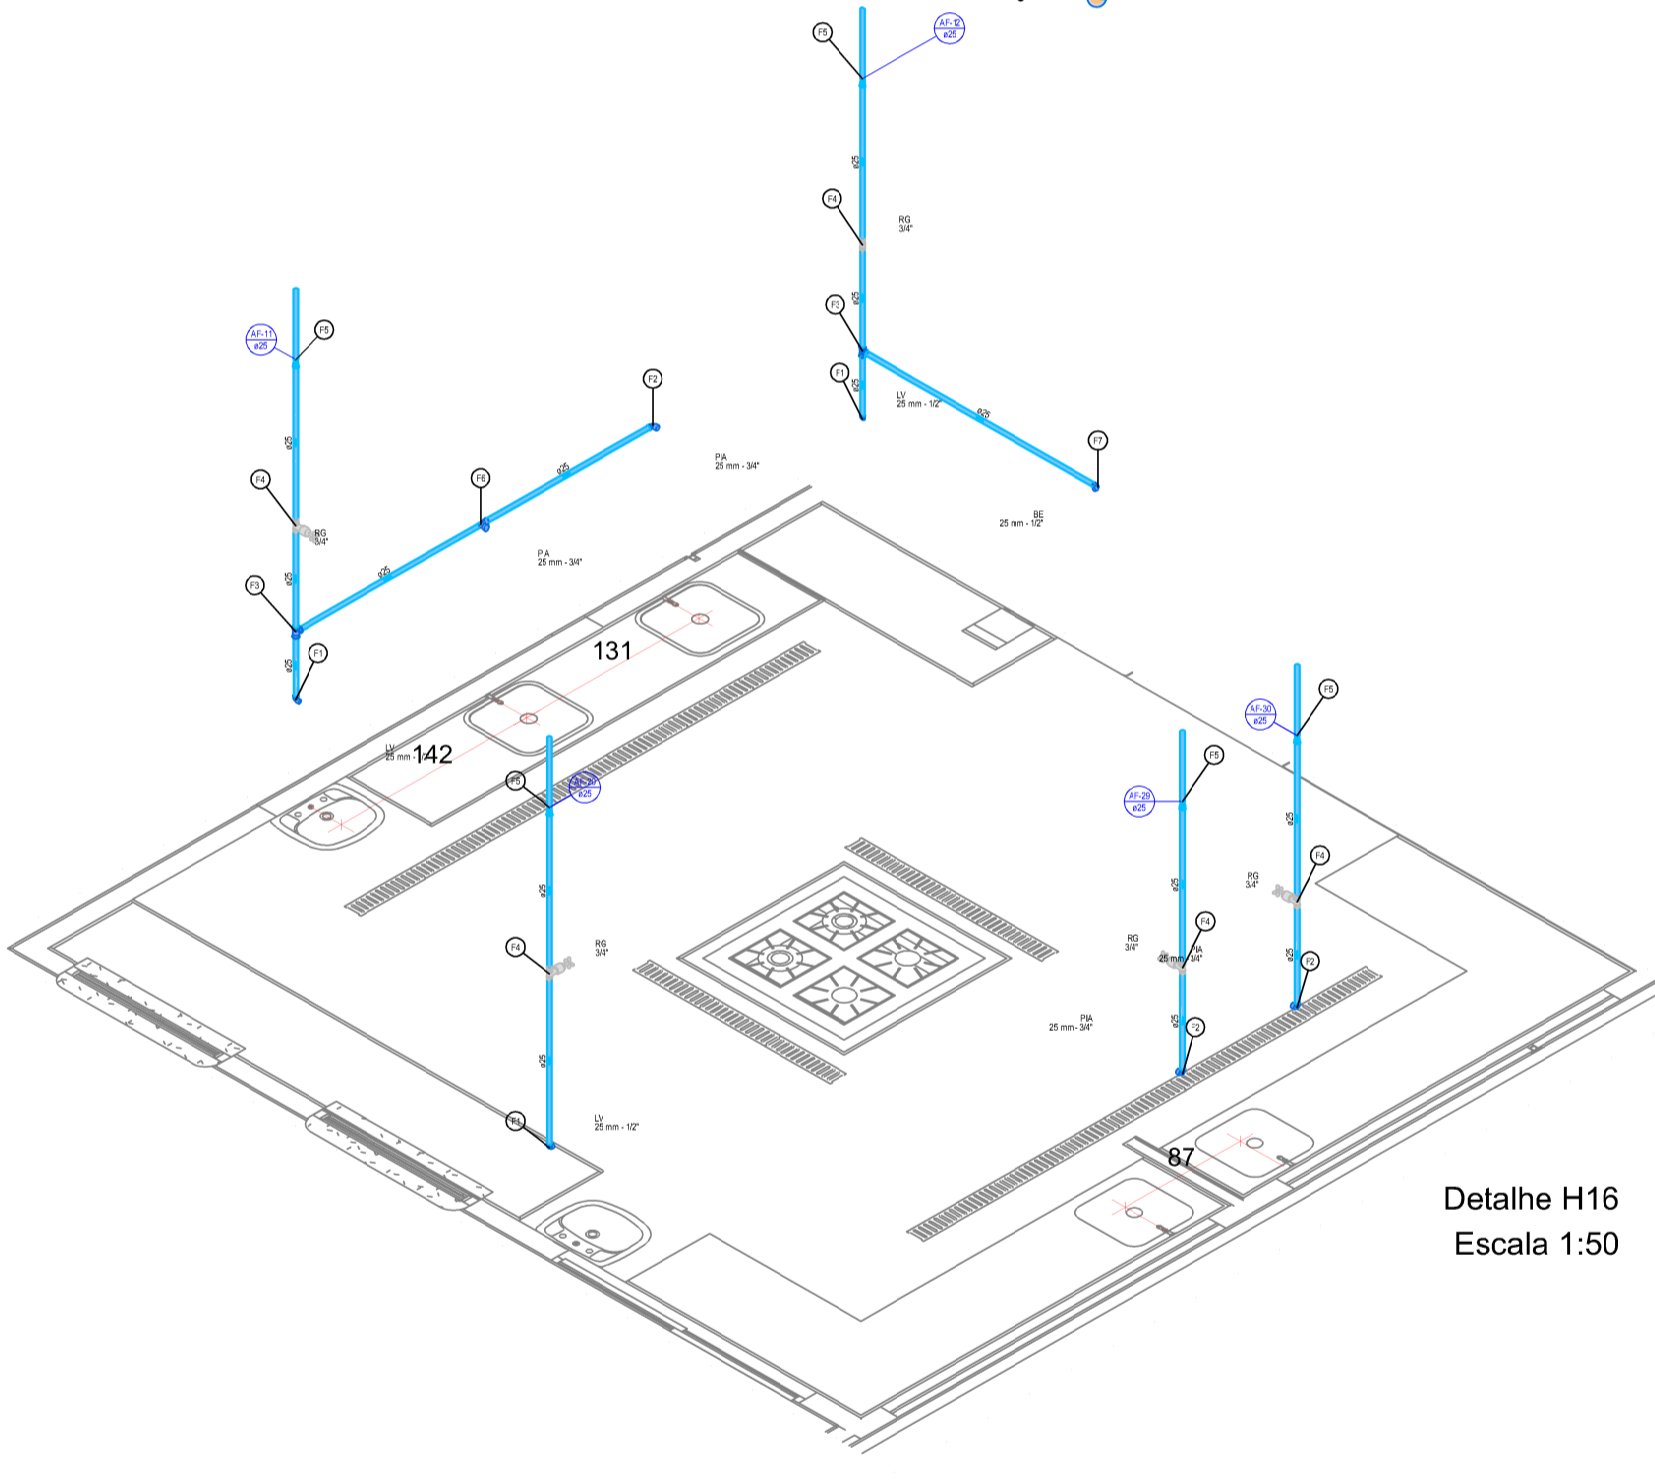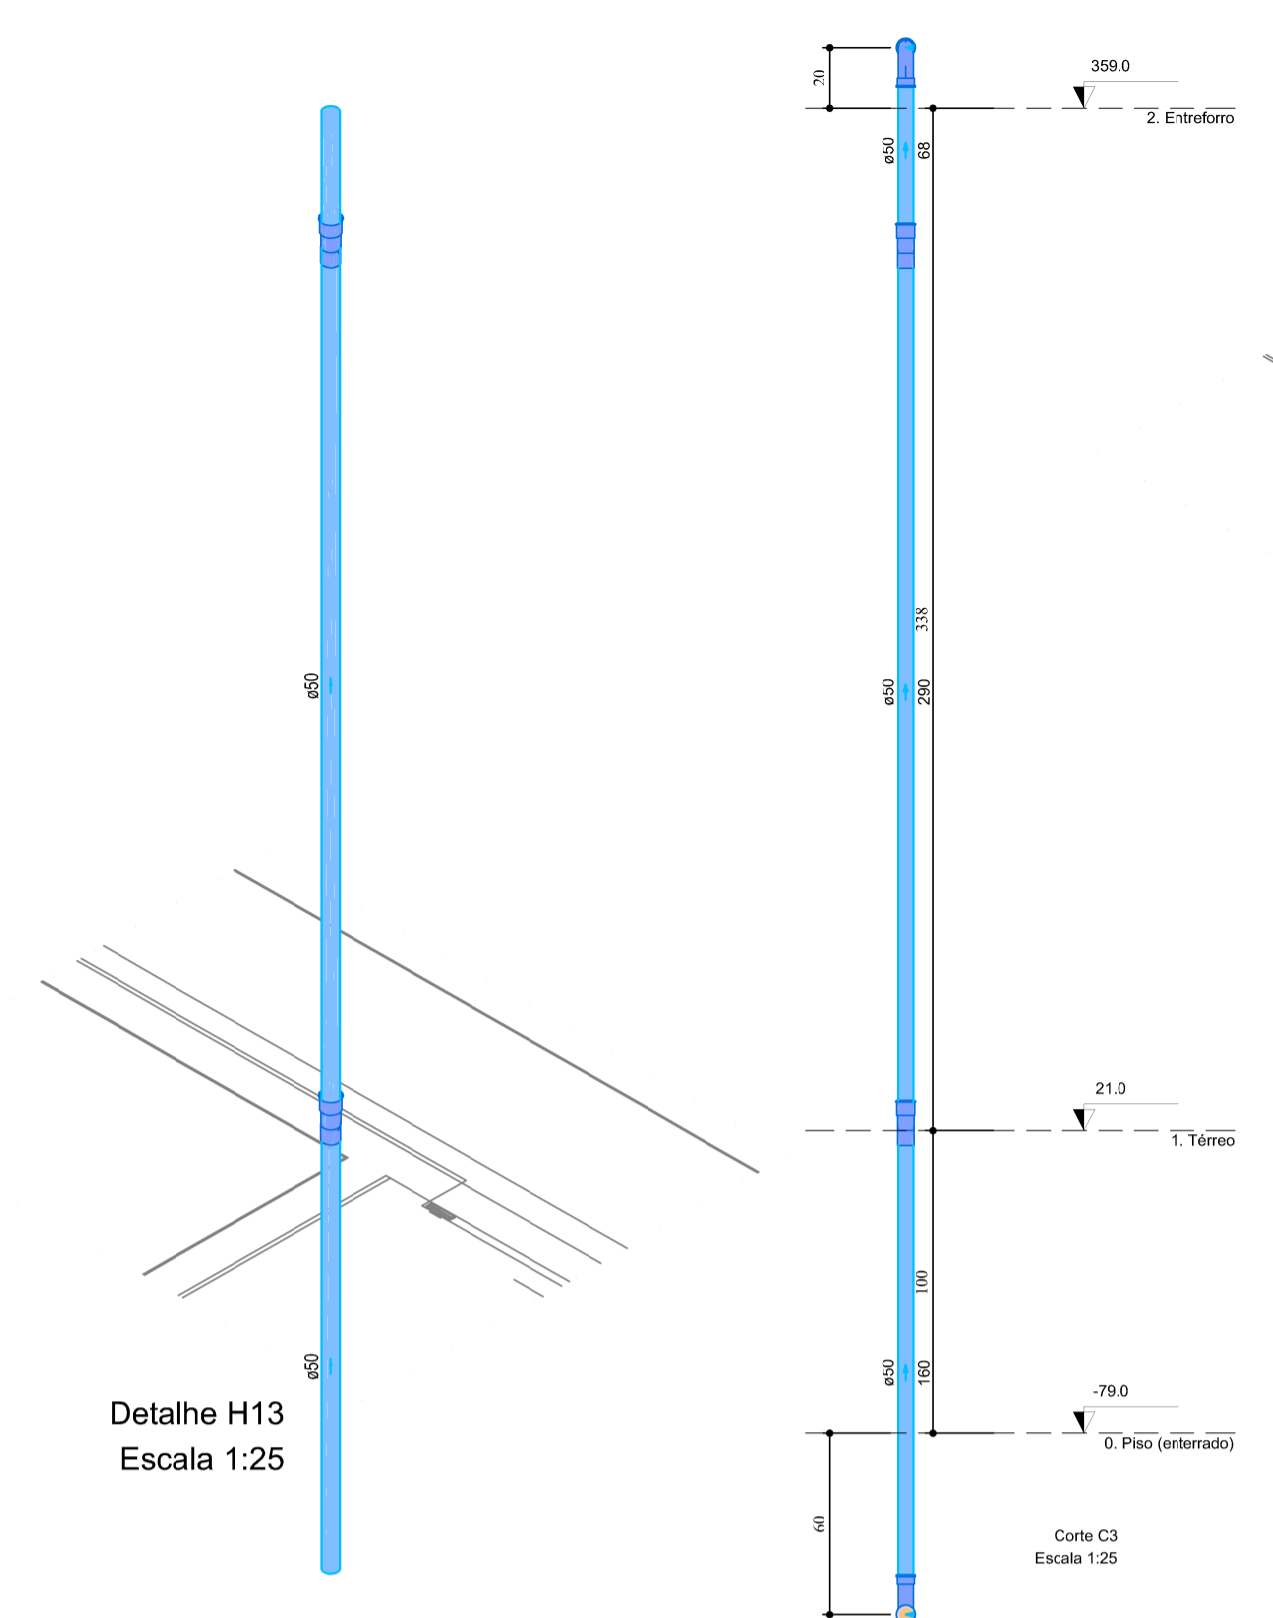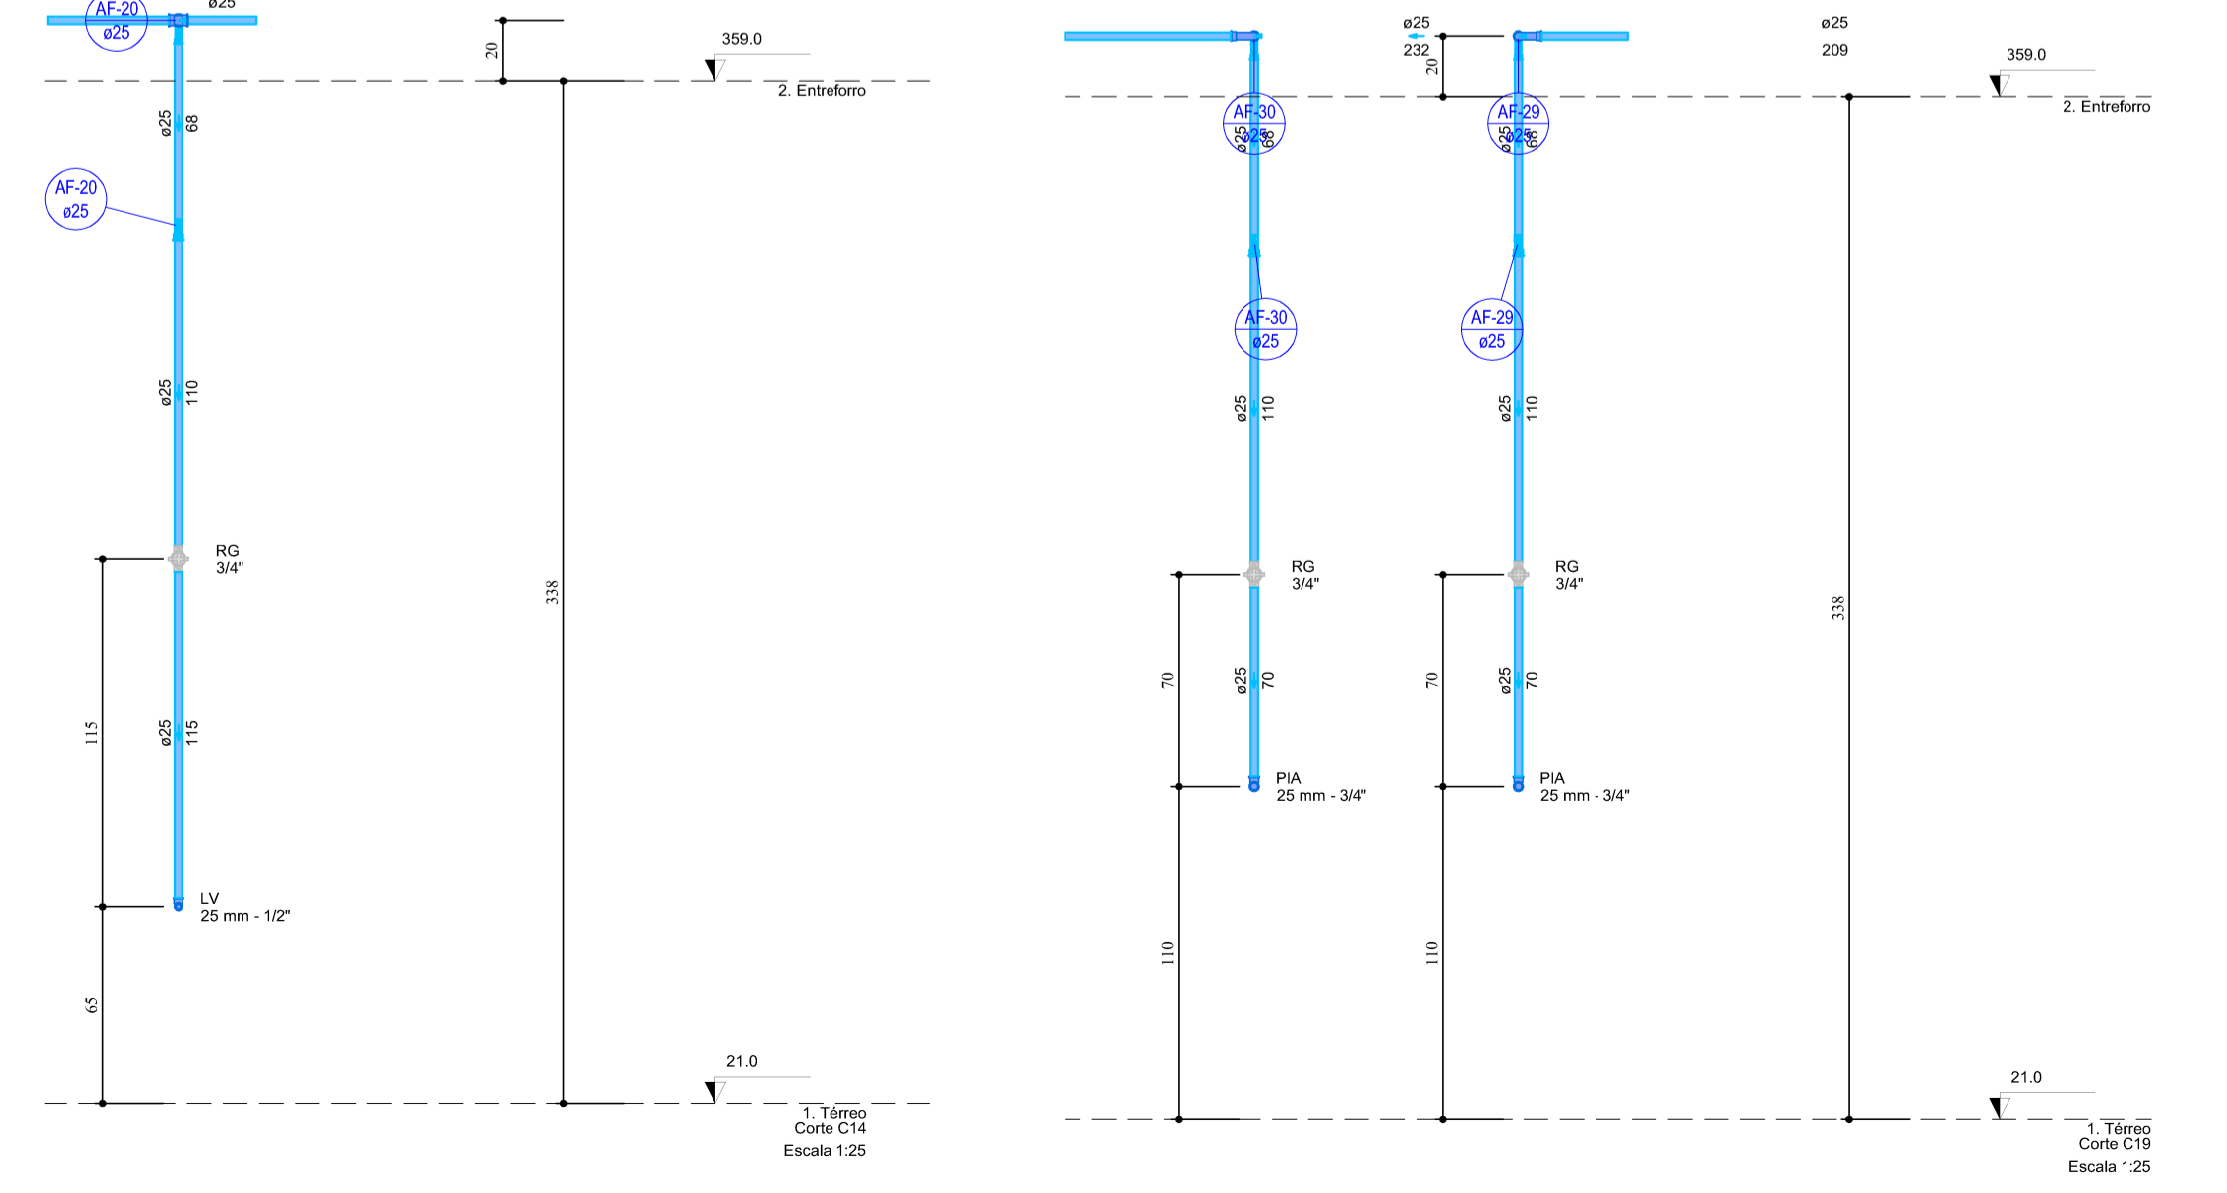

**ITARARÉ PREFEITURA**  
 SECRETARIA DE DESENVOLVIMENTO MUNICIPAL  
 Rua XV de Novembro, 83 - Centro  
 Itararé/SP - CEP: 18.460-007  
 Telefone: (15) 3332-8000  
 www.itarare.sp.gov.br

**PREFEITURA MUNICIPAL DE ITARARÉ**  
 SECRETARIA DE DESENVOLVIMENTO MUNICIPAL

## PROJETO HIDRÁULICO

OBRA: CONSTRUÇÃO DE ESCOLA MUNICIPAL  
 PROPRIETÁRIO: PREFEITURA MUNICIPAL DE ITARARÉ/SP  
 ENDEREÇO: PRAÇA SÃO CRISTÓVÃO (PRAÇA DA SAUDE), nº 20, VILA JURANDIR - ITARARÉ/SP  
 CEP: 18.464-017

CONTEUDO: PRANCHA: 06/09 DATA: 17 DE MAIO DE 2023  
 DETALHES ESCALA: INDICADAS REVISÃO: 07 DE JULHO DE 2023  
 CORTES RRT Nº: S113087283R01C001

SITUAÇÃO SEM ESCALA: ESCOLA MUN. PREF. EUGÊNIO DAS TAIS  
 PRAÇA SÃO CRISTÓVÃO  
 AV. CESAR GUEIN  
 CEMITÉRIO MUNICIPAL

ESTATÍSTICAS:  
 ÁREA DO TERRENO: 1.321,85m²  
 ÁREA CONSTRUÍDA: 847,74m²  
 TAXA DE OCUPAÇÃO: 64,13%  
 ÍNDICE DE APROVEITAMENTO: 0,6413  
 ÁREA PERMEÁVEL: 235,53m²

PREFEITO MUNICIPAL: HELTON SCHEIDT DO VALLE  
 GESTÃO 2021/2024

RESPONSÁVEL TÉCNICO: MIRELLA DE CAMARGO FILLUS  
 ARQUITETA E URBANISTA  
 CAU A25252-6

ESPAÇO RESERVADO PARA APROVAÇÃO

PROJETO DE ARQUITETURA E URBANISMO  
 DESENVOLVIDO POR  
 MIRELLA DE CAMARGO FILLUS  
 ARQUITETA E URBANISTA  
 CAU A25252-6







