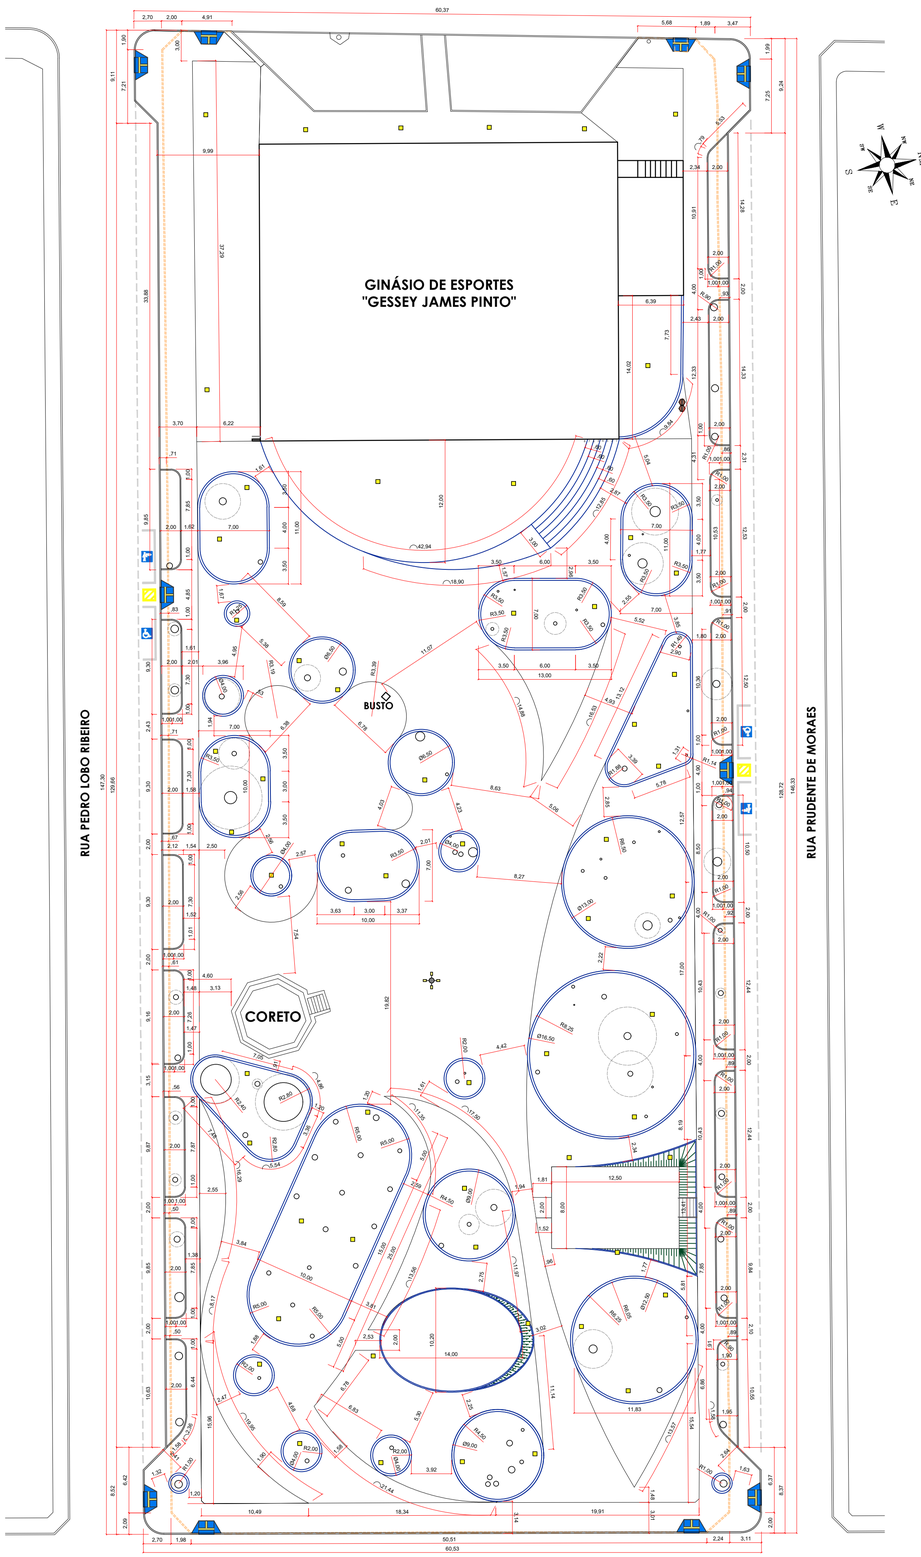

PLANTA BAIXA (Layout Cotas canteiros e piso)
Escala 1/300

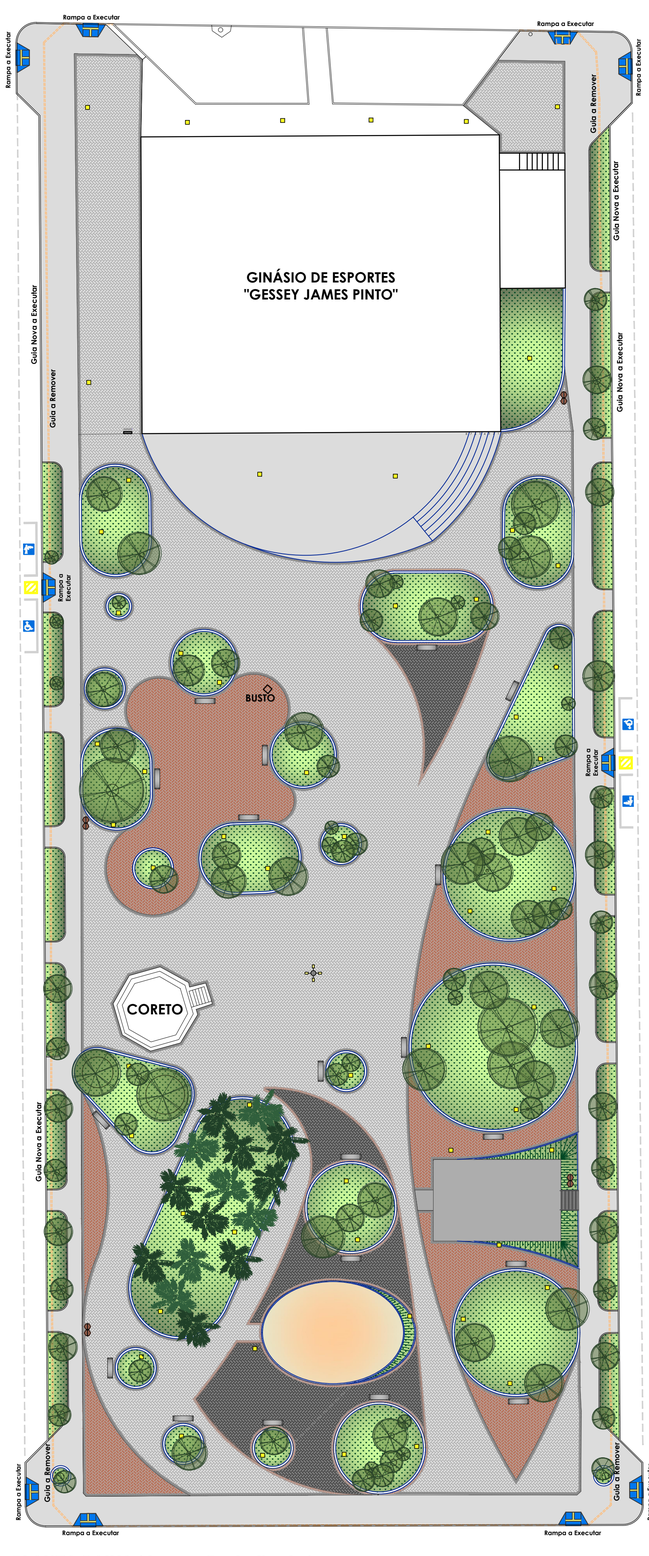

PLANTA BAIXA (Layout Revitalizado)
Escala 1/300

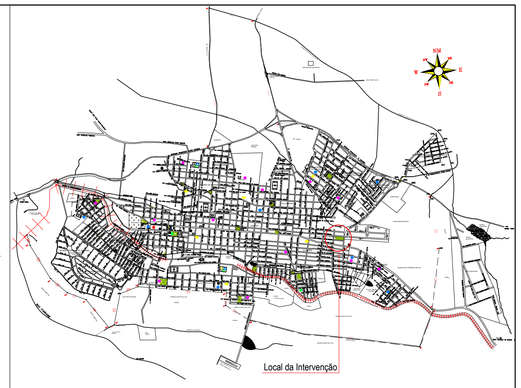

PLANTA de LOCALIZAÇÃO
Sem Escala

LEGENDA

- Árvore/ Vegetação Existente
- Árvore/ Vegetação a Remover
- Postes de Iluminação Existente
- Canteiro Existente e a Remover
- Canteiro a Construir
- Guia a Remover
- Guia nova a Executar
- Base em Concreto com Malha a Executar
- Caixa de Areira a Executar
- Piso de Lajota a Remover
- Calçada em Concreto a Executar
- Piso Intertravado a Executar
- Banco de Concreto a Instalar (BC)
- Lixeira Metálica a Instalar (LM)

Obs.: Os detalhes técnicos e quantitativos dos itens acima relacionados estão apresentados no memorial descritivo .

PREFEITURA MUNICIPAL DE ITARARÉ
SECRETARIA DE DESENVOLVIMENTO MUNICIPAL
Rua XV de Novembro, 83 - Centro
Itararé/SP - CEP: 18.460-007
Telefone: (15) 3532-8000
www.itarare.sp.gov.br

PROJETO ARQUITETÔNICO

OBRA:
REVITALIZAÇÃO DA PRAÇA GENERAL EUCLYDES DE OLIVEIRA FIGUEIREDO

PROPRIETÁRIO: PREFEITURA MUNICIPAL DE ITARARÉ/SP	MATRÍCULA: 23.319
ENDEREÇO: RUAS MÁRIO LOBO RIBEIRO, PRUDENTE DE MORAES, PEDRO LOBO RIBEIRO E AVENIDA MAESTRO GAYA - VILA TONICO ADOLFO - ITARARÉ/SP	CADASTRO MUNICIPAL: 079.033

CONTEÚDO: IMPLANTAÇÃO PLANTA BAIXA DETALHAMENTOS	PRANCHA: 02/04	DATA: OUTUBRO 2025
	ESCALA: INDICADAS	REVISÃO:
	RRT Nº 16020437	DESENHO:

SITUAÇÃO SEM ESCALA:

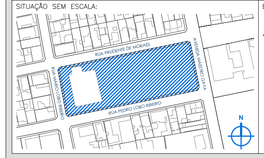

ESTATÍSTICAS:

ÁREA DA PRAÇA: 7193.53m²

JOAO JORGE FADEL FILHO:22750435862 — Assinado de forma digital por JOAO JORGE FADEL FILHO:22750435862 Dados: 2026.01.09 11:44:33 -03'00'

govbr — Documento assinado digitalmente — MIRELLA DE CAMARGO FILLUS — Data: 08/01/2026 09:55:46 -0300 — Verifique em https://validar.iti.gov.br

PREFEITO MUNICIPAL
JOÃO JORGE FADEL FILHO
GESTÃO 2025/2028

RESPONSÁVEL TÉCNICO
MIRELLA DE CAMARGO FILLUS
ARQUITETA E URBANISTA
CAU A252552-6

ESPAÇO RESERVADO PARA APROVAÇÃO

PLOT STYLE
PEN COR SCR
01 07 0.25 11.0
02 02 0.25 11.0
03 03 0.25 11.0
04 04 0.25 11.0
05 05 0.25 11.0
06 06 0.25 11.0
07 07 0.25 11.0
08 08 0.25 11.0
09 09 0.25 11.0
210 210 0.25 11.0
252 252 0.25 11.0
ESCALA DE PLOTAGEM
1:1mm = 1:1 METROS