


PLANTA BAIXA PAV. TÉRREO
ESCALA 1/75

Obs.:
No Pav. Térreo será substituída todas as portas, louças sanitárias e revestimentos, além da substituição do piso cerâmica por granilite e instalação de piso carpet sobre os piso cimentado.

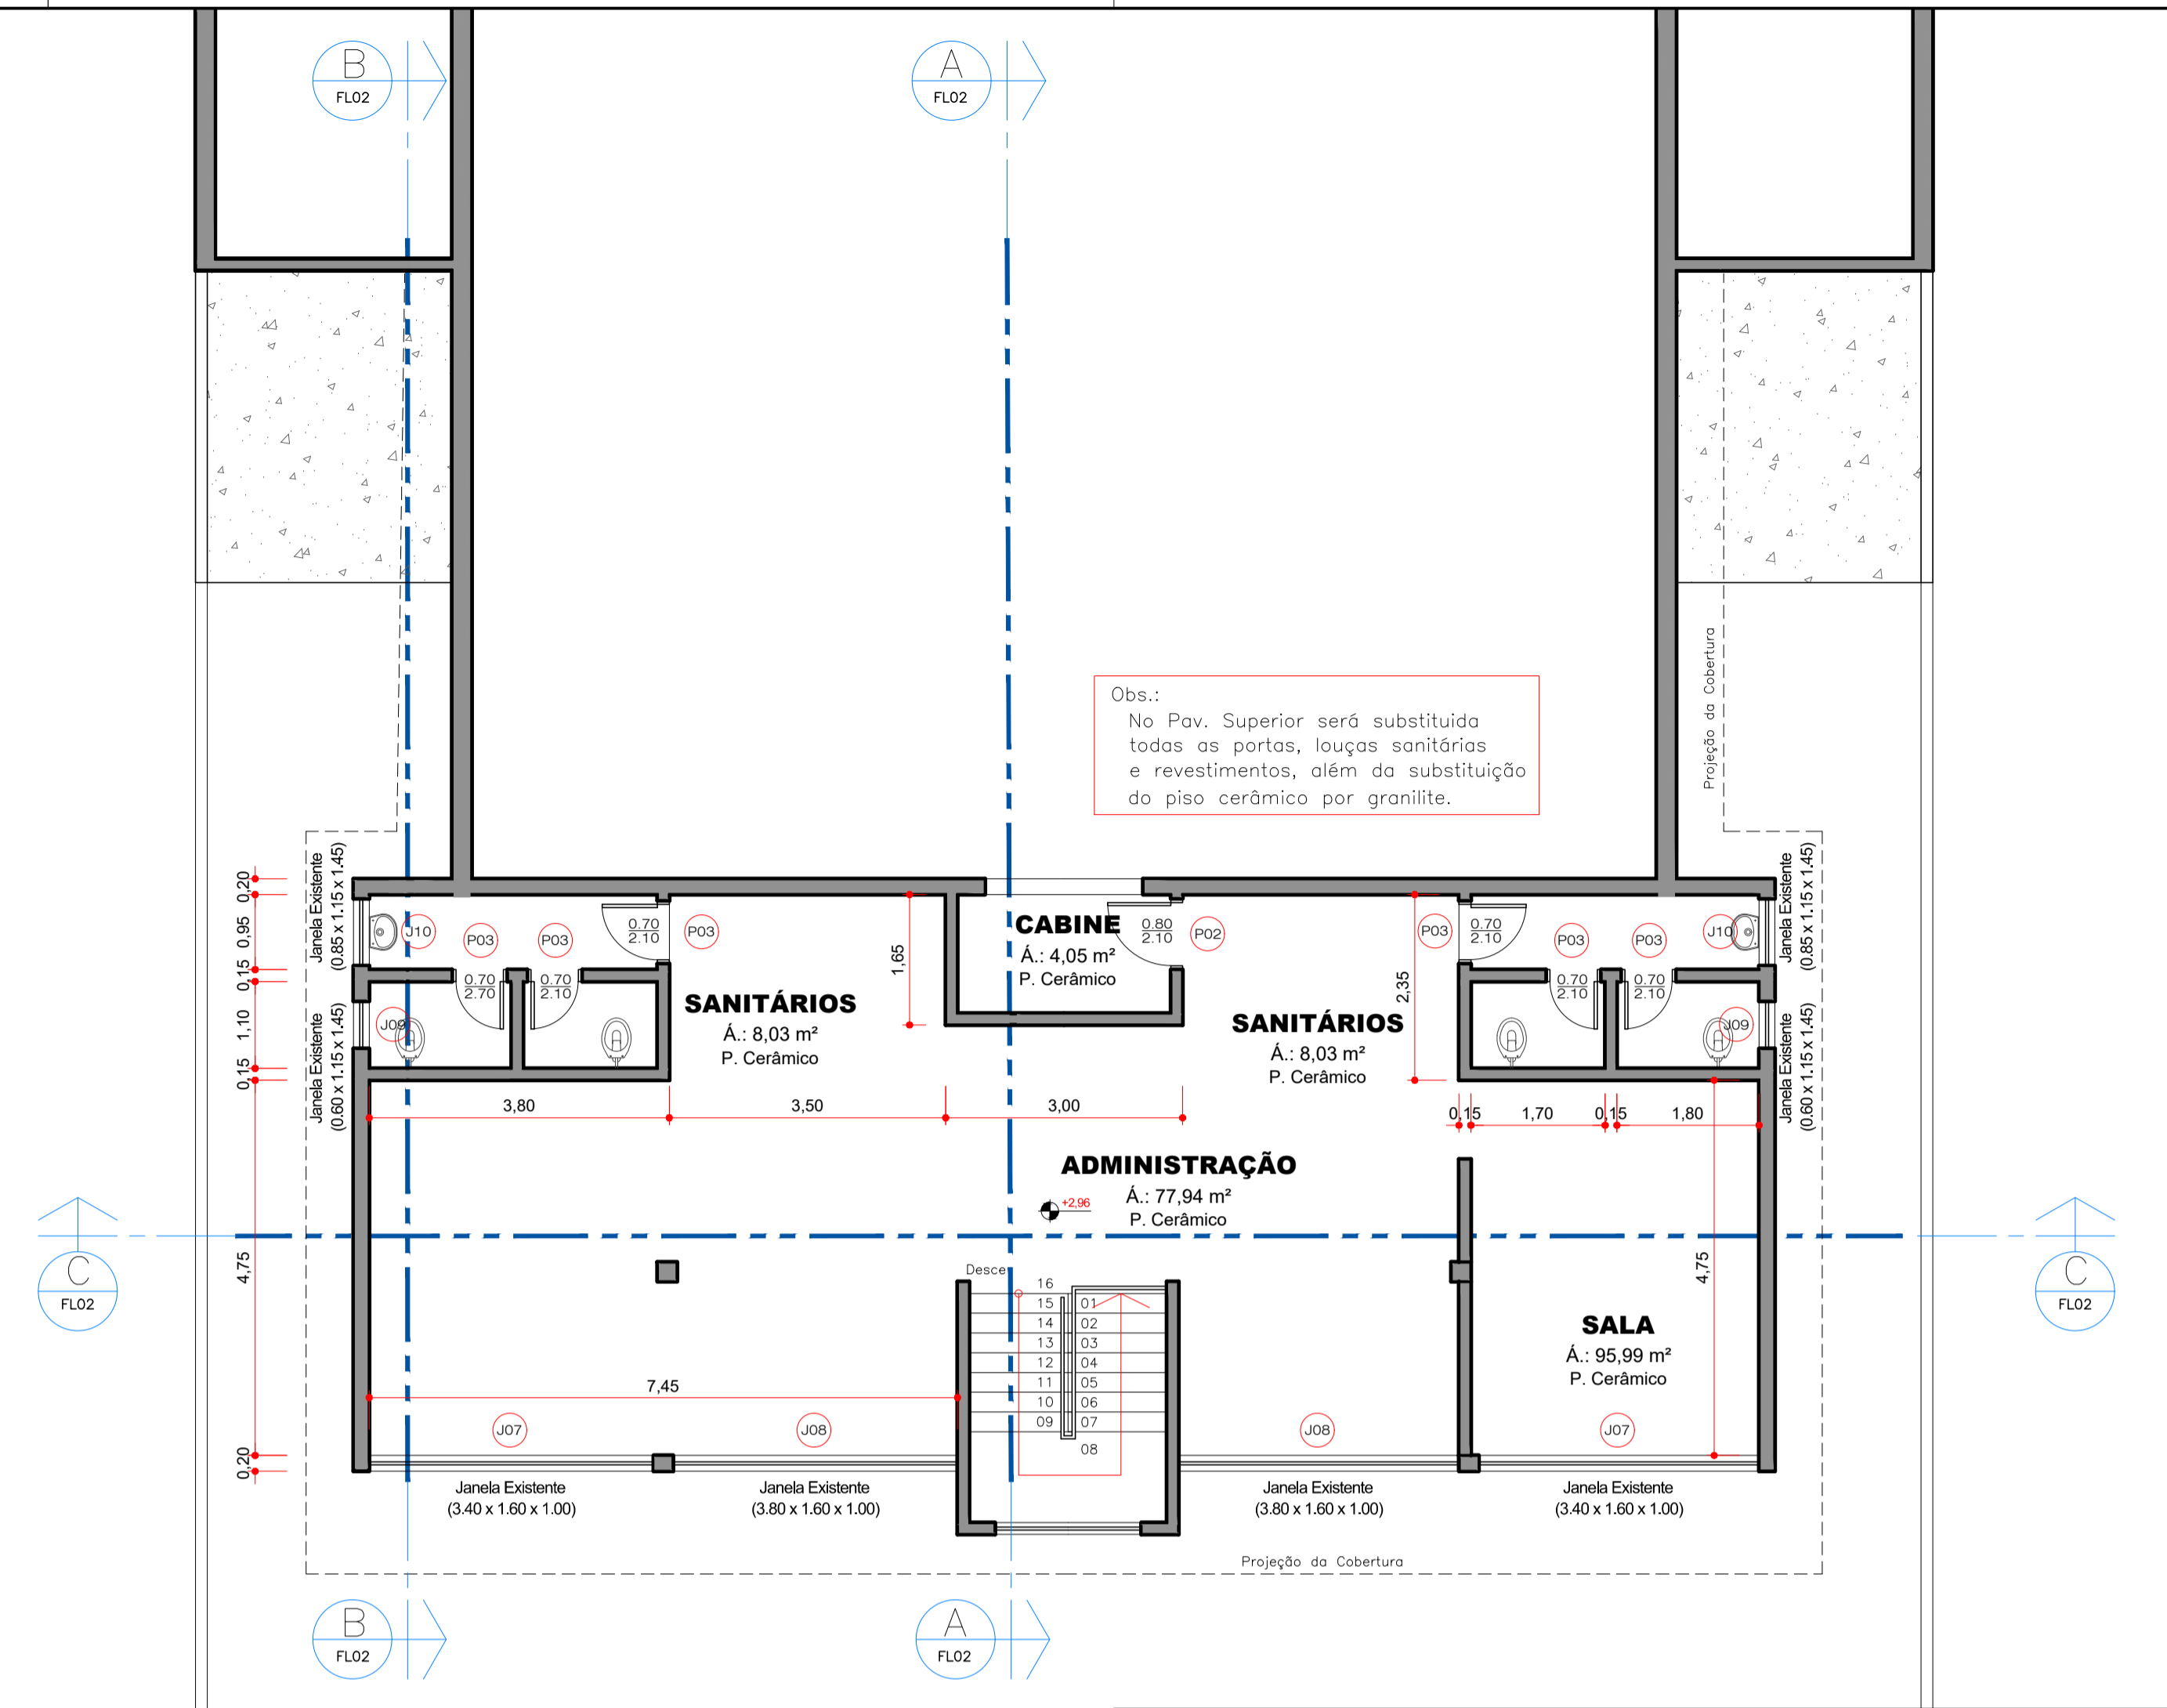

PLANTA BAIXA PAV. SUPERIOR
ESCALA 1/75

Obs.:
No Pav. Superior será substituída todas as portas, louças sanitárias e revestimentos, além da substituição do piso cerâmica por granilite.

LEGENDA

- Paredes Existentes
- Paredes a Construir
- Paredes a Demolir

TABELA DE ESQUADRIAS

Código	Comp. (m)	Altura (m)	Peitoril (m)	Material	Tipo	Quant. (m)	Observação
P01	0,90	2,10	-	Alumínio	Abriç	4	Instalar Nova
P02	0,80	2,10	-	Alumínio	Abriç	4	Instalar Nova
P03	0,70	2,10	-	Alumínio	Abriç	6	Instalar Nova
P04	0,60	1,80	-	Alumínio	Abriç	10	Instalar Nova
P05	1,65	2,10	-	Alumínio	Abriç	2	Instalar Nova
P06	0,80	2,10	-	Vidro Temperado	Correr	1	Instalar Nova
P07	1,50	2,10	-	Vidro Temperado	Correr	2	Instalar Nova

TABELA DE ESQUADRIAS

Código	Comp. (m)	Altura (m)	Peitoril (m)	Material	Tipo	Quant. (m)	Observação
J01	2,90	0,70	2,41	Metálica	Basculante	2	Existente
J02	1,45	0,60	2,50	Vidro Temperado	Maxim-ar	2	Instalar Nova
J03	1,30	0,75	1,80	Metálica	Basculante	2	Existente
J04	2,25	0,75	1,80	Metálica	Basculante	2	Existente
J05	1,85	1,55	2,50	Vidro Temperado	Fixo	1	Existente
J06	2,40	0,60	1,50	Metálica	Basculante	2	Existente
J07	3,40	1,60	1,00	Vidro Temperado	Correr	2	Existente
J08	3,80	1,60	1,00	Vidro Temperado	Correr	2	Existente
J09	0,60	1,15	1,45	Vidro Temperado	Maxim-ar	2	Existente
J10	0,85	1,15	1,45	Vidro Temperado	Maxim-ar	2	Existente

PROJETO ARQUITETÔNICO

PREFEITURA MUNICIPAL DE ITARARÉ
SECRETARIA DE DESENVOLVIMENTO MUNICIPAL

FRANCHA 02/03
DESLIGAD DERIMAR
DATA JUL/2019

OBRA **REFORMA DO TEATRO MUNICIPAL "SYLVIO MACHADO"**

ENDEREÇO **Rua XV de Novembro nº 56, Centro - Itararé - SP**

SITUAÇÃO ESCALA

PREFEITO MUNICIPAL
HELITON SCHEIDT DO VALLE
Gestão 2017 / 2020

RESP. TÉCNICO **RAFAEL DOS SANTOS DA SILVA**
Engenheiro Civil
CREA 50628902/30 SP

ART.: nº 28027230191134005

ESPAÇO RESERVADO PARA APROVAÇÃO