Anotação de Responsabilidade Técnica - ART
Lei nº 6.496, de 7 de dezembro de 1977
Conselho Regional de Engenharia e Agronomia do Estado de São Paulo

CREA-SP

ART de Obra ou Serviço
2620260195167

1. Responsável Técnico

LUCAS GONÇALVES DEMÉTRIO
Título Profissional: **Engenheiro Civil**
RNP: **2618500571**
Registro: **5070463475-SP**
Empresa Contratada:
Registro:

2. Dados do Contrato

Contratante: **Prefeitura Municipal de Itararé**
CPF/CNPJ: **46.634.390/0001-52**
Endereço: **Rua XV DE NOVEMBRO**
N°:
Complemento:
Bairro: **CENTRO**
Cidade: **Itararé**
UF: **SP**
CEP: **18460-007**
Contrato:
Celebrado em: **11/03/2022**
Vinculada à Art n°:
Valor: R$ **0,01**
Tipo de Contratante: **Pessoa Jurídica de Direito Público**
Ação Institucional:

3. Dados da Obra Serviço

Endereço: **Avenida LUIZ GIANIZELLA NETTO**
N°:
Complemento:
Bairro: **VILA NOVO HORIZONTE**
Cidade: **Itararé**
UF: **SP**
CEP: **18466-302**
Data de Início: **03/02/2026**
Previsão de Término: **03/02/2027**
Coordenadas Geográficas:
Finalidade:
Código:
CPF/CNPJ:

4. Atividade Técnica

				Quantidade	Unidade
Elaboração					
1	**Projeto**	**de levantamento topográfico**	**planialtimétrico**	**3000,00000**	**metro quadrado**
	Elaboração de orçamento	**de edificação**		**3000,00000**	**metro quadrado**
	Projeto	**obra/serviço não relacionado da modalidade CIVIL**		**3000,00000**	**metro quadrado**
Execução					
2	**Levantamento**	**de levantamento topográfico**	**planialtimétrico**	**3000,00000**	**metro quadrado**
Fiscalização					
3	**Execução de obra**	**de edificação**		**3000,00000**	**metro quadrado**

Após a conclusão das atividades técnicas o profissional deverá proceder a baixa desta ART

5. Observações

Essa ART se refere a execução do levantamento topográfico de uma área pública municipal de 3.000,00 m² (três mil metros quadrados e zero decímetros quadrados), elaboração de projetos técnicos topográfico, terraplenagem, implantação do projeto tipo A do Espaço Esportivo Comunitário - Projeto Padrão do Pac Seleções. Contempla ainda a elaboração de orçamento e execução da fiscalização da referida obra.

6. Declarações

Acessibilidade: Declaro atendimento às regras de acessibilidade previstas nas normas técnicas da ABNT, na legislação específica e no Decreto nº 5.296, de 2 de dezembro de 2004.

7. Entidade de Classe

Nenhuma

8. Assinaturas

Declaro serem verdadeiras as informações acima

_____ ____ **de** _____ **de** _____

Local **data**

LUCAS GONÇALVES DEMÉTRIO - CPF: 426.993.688-65

Prefeitura Municipal de Itararé - CPF/CNPJ: 46.634.390/0001-52

9. Informações

- A presente ART encontra-se devidamente quitada conforme dados constantes no rodapé-versão do sistema, certificada pelo *Nosso Número*.

- A autenticidade deste documento pode ser verificada no site www.creasp.org.br ou www.confea.org.br

- A guarda da via assinada da ART será de responsabilidade do profissional e do contratante com o objetivo de documentar o vínculo contratual.

www.creasp.org.br
Tel: 0800 017 18 11
E-mail: acessar link Fale Conosco do site acima

Valor ART R$ **108,39** Registrada em: **04/02/2026** Valor Pago R$ **108,39** Nosso Numero: **2620260195167** Versão do sistema

Impresso em: 04/02/2026 15:07:18

gov.br Documento assinado digitalmente
LUCAS GONCALVES DEMETRIO
Data: 10/02/2026 10:04:40-0300
Verifique em https://validar.iti.gov.br

JOAO JORGE FADEL FILHO:22750435862
Assinado de forma digital por JOAO JORGE FADEL FILHO:22750435862
Dados: 2026.02.10 15:02:48 -03'00'

Autenticação de ART
2620260195167

Anotação de Responsabilidade Técnica - ART
Lei nº 6.496, de 7 de dezembro de 1977

CREA-MA

ART OBRA / SERVIÇO
Nº MA20240757883

Conselho Regional de Engenharia e Agronomia do Estado do Maranhão

INICIAL

1. Responsável Técnico

GLÁUCIA ADRIANE DE SOUSA SULZBACH

Título profissional: **ENGENHEIRA CIVIL**

RNP: **1118491602**

Registro: **1118491602MA**

2. Dados do Contrato

Contratante: **UNIVERSIDADE FEDERAL DO MARANHÃO** CPF/CNPJ: **06.279.103/0001-19**

AVENIDA DOS PORTUGUESES Nº: **S/N**

Complemento: Bairro: **VILA BACANGA**

Cidade: **SÃO LUÍS** UF: **MA** CEP: **65080805**

Contrato: **Não especificado** Celebrado em: **01/03/2024**

Valor: **R$ 3.000,00** Tipo de contratante: **Pessoa Juridica de Direito Público**

Ação Institucional: **Outros**

3. Dados da Obra/Serviço

AVENIDA DOS PORTUGUESES Nº: **S/N**

Complemento: Bairro: **VILA BACANGA**

Cidade: **SÃO LUÍS** UF: **MA** CEP: **65080805**

Data de Início: **01/03/2024** Previsão de término: **05/04/2024** Coordenadas Geográficas: **-2.558380, -44.313471**

Finalidade: **Esportivo** Código: **Não Especificado**

Proprietário: **UNIVERSIDADE FEDERAL DO MARANHÃO** CPF/CNPJ: **06.279.103/0001-19**

4. Atividade Técnica

14 - Elaboração	Quantidade	Unidade
80 - Projeto > ESTRUTURAS > ESTRUTURAS METÁLICAS > DE ESTRUTURA METÁLICA > #2.2.1.7 - PARA FINS DIVERSOS	161,20	m
80 - Projeto > ESTRUTURAS > ESTRUTURAS METÁLICAS > DE ESTRUTURA METÁLICA > #2.2.1.7 - PARA FINS DIVERSOS	159,20	m

Após a conclusão das atividades técnicas o profissional deve proceder a baixa desta ART

5. Observações

ELABORAÇÃO DE PROJETO EM ALAMBRADO METÁLICO PARA CAMPO DE FUTEBOL (TIPO A E B), CONFORME PROJETOS PARA O NOVO PAC DO MINISTÉRIO DOS ESPORTES A SER EXECUTADO EM DIVERSOS ESTADOS NO BRASIL.

6. Declarações

- Declaro que estou cumprindo as regras de acessibilidade previstas nas normas técnicas da ABNT, na legislação específica e no decreto n. 5296/2004.

- Cláusula Compromissória: Qualquer conflito ou litígio originado do presente contrato, bem como sua interpretação ou execução, será resolvido por arbitragem, de acordo com a Lei no. 9.307, de 23 de setembro de 1996, por meio do Centro de Mediação e Arbitragem - CMA vinculado ao Crea-MA, nos termos do respectivo regulamento de arbitragem que, expressamente, as partes declaram concordar.

7. Entidade de Classe

UFMA - UNIVERSIDADE FEDERAL DO MARANHAO

GLAUCIA ADRIANE DE SOUSA SULZBACH:60717531392

Assinado de forma digital por GLAUCIA ADRIANE DE SOUSA SULZBACH:60717531392
Dados: 2024.04.10 10:18:15 -03'00'

8. Assinaturas

Declaro serem verdadeiras as informações acima

GLÁUCIA ADRIANE DE SOUSA SULZBACH - CPF: 607.175.313-92

_____, _____ de _____ de _____

Local data

UNIVERSIDADE FEDERAL DO MARANHÃO - CNPJ: 06.279.103/0001-19

9. Informações

* A ART é válida somente quando quitada, mediante apresentação do comprovante do pagamento ou conferência no site do Crea.

10. Valor

Valor da ART: **R$ 99,64** Registrada em: **09/04/2024** Valor pago: **R$ 99,64** Nosso Número: **8305394191**

gov.br
Documento assinado digitalmente
PAULO ESTEFAN COSTA BARBOSA
Data: 07/06/2024 15:37:49-0300
Verifique em https://validar.iti.gov.br

A autenticidade desta ART pode ser verificada em: https://crea-ma.sitac.com.br/publico/, com a chave: yy6WB
Impresso em: 10/04/2024 às 09:53:06 por: , ip: 200.137.135.39

Anotação de Responsabilidade Técnica - ART
Lei nº 6.496, de 7 de dezembro de 1977

CREA-MA

ART OBRA / SERVIÇO
Nº MA20240757766

Conselho Regional de Engenharia e Agronomia do Estado do Maranhão

INICIAL

1. Responsável Técnico

JOABE PEREIRA DA SILVA

Título profissional: **ENGENHEIRO ELETRICISTA, ENGENHEIRO CIVIL**

RNP: **1114144525**
Registro: **1114144525MA**

2. Dados do Contrato

Contratante: **UNIVERSIDADE FEDERAL DO MARANHÃO** CPF/CNPJ: **06.279.103/0001-19**
AVENIDA DOS PORTUGUESES Nº: **1966**
Complemento: Bairro: **VILA BACANGA**
Cidade: **SÃO LUÍS** UF: **MA** CEP: **65085581**

Contrato: **Não especificado** Celebrado em:
Valor: **R$ 5.000,00** Tipo de contratante: **Pessoa Juridica de Direito Público**
Ação Institucional: **Outros**

3. Dados da Obra/Serviço

AVENIDA DOS PORTUGUESES Nº: **1966**
Complemento: Bairro: **VILA BACANGA**
Cidade: **SÃO LUÍS** UF: **MA** CEP: **65080805**
Data de Início: **21/03/2024** Previsão de término: **25/09/2024** Coordenadas Geográficas: **-2.562249, -44.316492**
Finalidade: **Outro** Código: **65080-805**
Proprietário: **UNIVERSIDADE FEDERAL DO MARANHÃO** CPF/CNPJ: **06.279.103/0001-19**

4. Atividade Técnica

	Quantidade	Unidade
15 - Elaboração em BIM		
82 - Projeto de Instalações > ELETROTÉCNICA > INSTALAÇÕES ELÉTRICAS > DE INSTALAÇÕES ELÉTRICAS EM BAIXA TENSÃO > #11.10.1.2 - PARA FINS COMERCIAIS	6.000,00	m²

Após a conclusão das atividades técnicas o profissional deve proceder a baixa desta ART

5. Observações

ELABORAÇÃO DE PROJETOS DE INSTALAÇÕES ELÉTRICAS REFERENTE A CONSTRUÇÃO DE CAMPO DE FUTEBOL COM GRAMA SINTÉTICA, MEIA QUADRA DE BASQUETE, PARQUINHO INFANTIL E PISTA DE CAMINHADA (TIPO A E B), CONFORME PROJETOS PARA O NOVO PAC DO MINISTÉRIO DOS ESPORTES A SER EXECUTADO EM DIVERSOS ESTADOS NO BRASIL.

6. Declarações

- Declaro que estou cumprindo as regras de acessibilidade previstas nas normas técnicas da ABNT, na legislação específica e no decreto n. 5296/2004.

- Cláusula Compromissória: Qualquer conflito ou litígio originado do presente contrato, bem como sua interpretação ou execução, será resolvido por arbitragem, de acordo com a Lei no. 9.307, de 23 de setembro de 1996, por meio do Centro de Mediação e Arbitragem - CMA vinculado ao Crea-MA, nos termos do respectivo regulamento de arbitragem que, expressamente, as partes declaram concordar.

7. Entidade de Classe

UFMA - UNIVERSIDADE FEDERAL DO MARANHAO

gov.br Documento assinado digitalmente
JOABE PEREIRA DA SILVA
Data: 07/06/2024 15:36:24-0300
Verifique em https://validar.iti.gov.br

8. Assinaturas

Declaro serem verdadeiras as informações acima

_____, _____ de _____ de _____
Local data

JOABE PEREIRA DA SILVA - CPF: 021.830.583-40

UNIVERSIDADE FEDERAL DO MARANHÃO - CNPJ: 06.279.103/0001-19

9. Informações

* A ART é válida somente quando quitada, mediante apresentação do comprovante do pagamento ou conferência no site do Crea.

10. Valor

Valor da ART: **R$ 99,64** Registrada em: **15/04/2024** Valor pago: **R$ 99,64** Nosso Número: **8305394190**

gov.br Documento assinado digitalmente
PAULO ESTEFAN COSTA BARBOSA
Data: 07/06/2024 15:40:27-0300
Verifique em https://validar.iti.gov.br

A autenticidade desta ART pode ser verificada em: https://crea-ma.sitac.com.br/publico/, com a chave: zwB45
Impresso em: 15/04/2024 às 11:21:36 por: , ip: 200.137.135.20

OBRA: CONSTRUÇÃO DE CAMPO DE FUTEBOL COM GRAMA SINTÉTICA, MEIA QUADRA DE BASQUETE, PARQUINHO INFANTIL E PISTA DE CAMINHADA (TIPO A) **DATA:** 08/03/2024

ENDEREÇO: BRASIL **BDI:** 25,03%

DATA BASE: JANEIRO/2024 **ENC. SOCIAIS:** 81,46%

COMPOSIÇÃO DE PREÇO UNITÁRIO DE SERVIÇO

TIPO ITEM	CÓDIGOS		CÓDIGO COMPOSIÇÃO	DESCRIÇÃO ITEM	UNID.	COEF.	R$ UNIT.	TOTAL	Composição Espelho
	SERVIÇOS	INSUMOS							
CPU			C001	**LASTRO COM MATERIAL GRANULAR (PEDRA BRITADA N.1), ESPESSURA DE 10 CM**	M3			234,82	SINAPI 96624
I		4721		PEDRA BRITADA N. 1 (9,5 a 19 MM) POSTO PEDREIRA/FORNECEDOR, SEM FRETE	M3	1,1300	176,32	199,24	INSUMO SINAPI
C	88309			PEDREIRO COM ENCARGOS COMPLEMENTARES	H	1,0300	27,32	28,14	SERVIÇO SINAPI
C	88316			SERVENTE COM ENCARGOS COMPLEMENTARES	H	0,3430	20,76	7,12	SERVIÇO SINAPI
C	91277			PLACA VIBRATÓRIA REVERSÍVEL COM MOTOR 4 TEMPOS A GASOLINA, FORÇA CENTRÍFUGA DE 25 KN (2500 KGF), POTÊNCIA 5,5 CV - CHP DIURNO. AF_08/2015	CHP	0,0320	9,25	0,30	SERVIÇO SINAPI
C	91278			PLACA VIBRATÓRIA REVERSÍVEL COM MOTOR 4 TEMPOS A GASOLINA, FORÇA CENTRÍFUGA DE 25 KN (2500 KGF), POTÊNCIA 5,5 CV - CHI DIURNO. AF_08/2015	CHI	0,0300	0,61	0,02	SERVIÇO SINAPI
CPU			C002	**LASTRO COM MATERIAL GRANULAR (PEDRA BRITADA N.0), ESPESSURA DE 5 CM**	M3			271,78	SINAPI 96622
I		4720		PEDRA BRITADA N. 0, OU PEDRISCO (4,8 A 9,5 MM) POSTO PEDREIRA/FORNECEDOR, SEM FRETE	M3	1,1300	203,57	230,03	INSUMO SINAPI
C	88309			PEDREIRO COM ENCARGOS COMPLEMENTARES	H	1,2170	27,32	33,25	SERVIÇO SINAPI
C	88316			SERVENTE COM ENCARGOS COMPLEMENTARES	H	0,3940	20,76	8,18	SERVIÇO SINAPI
C	91277			PLACA VIBRATÓRIA REVERSÍVEL COM MOTOR 4 TEMPOS A GASOLINA, FORÇA CENTRÍFUGA DE 25 KN (2500 KGF), POTÊNCIA 5,5 CV - CHP DIURNO. AF_08/2015	CHP	0,0320	9,25	0,30	SERVIÇO SINAPI
C	91278			PLACA VIBRATÓRIA REVERSÍVEL COM MOTOR 4 TEMPOS A GASOLINA, FORÇA CENTRÍFUGA DE 25 KN (2500 KGF), POTÊNCIA 5,5 CV - CHI DIURNO. AF_08/2015	CHI	0,0300	0,61	0,02	SERVIÇO SINAPI
CPU			C003	**LASTRO COM MATERIAL GRANULAR (PÓ DE BRITA), ESPESSURA DE 5 CM**	M3			271,78	SINAPI 96622
I		4720		PEDRA BRITADA N. 0, OU PEDRISCO (4,8 A 9,5 MM) POSTO PEDREIRA/FORNECEDOR, SEM FRETE	M3	1,1300	203,57	230,03	INSUMO SINAPI
C	88309			PEDREIRO COM ENCARGOS COMPLEMENTARES	H	1,2170	27,32	33,25	SERVIÇO SINAPI
C	88316			SERVENTE COM ENCARGOS COMPLEMENTARES	H	0,3940	20,76	8,18	SERVIÇO SINAPI
C	91277			PLACA VIBRATÓRIA REVERSÍVEL COM MOTOR 4 TEMPOS A GASOLINA, FORÇA CENTRÍFUGA DE 25 KN (2500 KGF), POTÊNCIA 5,5 CV - CHP DIURNO. AF_08/2015	CHP	0,0320	9,25	0,30	SERVIÇO SINAPI
C	91278			PLACA VIBRATÓRIA REVERSÍVEL COM MOTOR 4 TEMPOS A GASOLINA, FORÇA CENTRÍFUGA DE 25 KN (2500 KGF), POTÊNCIA 5,5 CV - CHI DIURNO. AF_08/2015	CHI	0,0300	0,61	0,02	SERVIÇO SINAPI
CPU			C004	**GRAMA SINTÉTICA ESPORTIVA PARA FUTEBOL EM POLIETILENO, COM ALTURA MINIMA DE 42 MM (FORNECIMENTO E COLOCAÇÃO)**	M2			169,73	SEINFRA C4849
I		I9149		GRAMA SINTÉTICA ESPORTIVA PARA FUTEBOL EM POLIETILENO, COM ALTURA MINIMA DE 50MM, INCLUSO FORNECIMENTO E MONTAGEM, FRETE, GRANULO DE PNEU MAIS AREIA PARA AMORTECIMENTO, DEMARCAÇÃO EM GRAMA SINTETICA NA COR BRANCA, PROTEÇÃO UV E GARANTIA DE 5 ANOS	M2	1,0000	169,73	169,73	INSUMO SEINFRA
CPU			C005	**CONJUNTO PARA FUTEBOL DE CAMPO COM PAR DE TRAVES OFICIAIS DE 5,00 X 2,20 M EM TUBO DE ACO GALVANIZADO 4", PINTURA EM PRIMER COM TINTA ESMALTE SINTETICO E REDES DE POLIETILENO FIO 3 MM - FORNECIMENTO E INSTALAÇÃO**	UND			4.295,26	SINAPI 103769
C	88309			PEDREIRO COM ENCARGOS COMPLEMENTARES	H	8,7500	27,32	239,05	SERVIÇO SINAPI
C	88316			SERVENTE COM ENCARGOS COMPLEMENTARES	H	2,9167	20,76	60,55	SERVIÇO SINAPI
I		1928		REDE OFICIAL P/FUTEBOL CAMPO, NYLON, FIO 3MM, MALHA 16, DIM:7,5X2,5M (COD.201 6)	PAR	1,0000	346,80	346,80	INSUMO ORSE
I		244		TRAVES P/ FUTEBOL CAMPO C/ TUBO 4" COD.4015	PAR	1,0000	3.648,86	3.648,86	INSUMO ORSE
CPU			C006	**TABELA DE BASQUETE DE COMPENSADO NAVAL, COM AROS, REDES E ESTRUTURA EM TUBO GALVANIZADO - FORNECIMENTO E INSTALAÇÃO.**	UND			3.396,40	SINAPI 103769
C	88309			PEDREIRO COM ENCARGOS COMPLEMENTARES	H	4,3750	27,32	119,53	SERVIÇO SINAPI
C	88316			SERVENTE COM ENCARGOS COMPLEMENTARES	H	1,4584	20,76	30,28	SERVIÇO SINAPI
I		10527		LOCACAO DE ANDAIME METALICO TUBULAR DE ENCAIXE, TIPO DE TORRE, CADA PAINEL COM LARGURA DE 1 ATE 1,5 M E ALTURA DE *1,00* M, INCLUINDO DIAGONAL, BARRAS DE LIGACAO, SAPATAS OU RODIZIOS E DEMAIS ITENS NECESSARIOS A MONTAGEM (NAO INCLUI INSTALACAO)	MXMES	0,0195	20,00	0,39	INSUMO SINAPI
I		25400		PAR DE TABELAS DE BASQUETE EM COMPENSADO NAVAL, OFICIAL, 1800 X 1200 MM, INCLUINDO ARO DE METAL E REDE EM POLIPROPILENO 100% (SEM SUPORTE DE FIXACAO)	UND	0,5000	2.823,97	1.411,99	INSUMO SINAPI
I		2522		ESTRUTURA/SUPORTE OFICIAL P/TABELA DE BASQUETE EM TUBO AÇO GALVANIZADO D=5", H=3,05M PISO/ARO, PINTURA SINTÉTICA.(COD.4016)	UND	1,0000	1.779,16	1.779,16	INSUMO ORSE
C	97064			MONTAGEM E DESMONTAGEM DE ANDAIME TUBULAR TIPO TORRE (EXCLUSIVE ANDAIME E LIMPEZA). AF_11/2017	M	3,0000	18,35	55,05	SERVIÇO SINAPI
CPU			C007	**ESTACA BROCA DE CONCRETO (0,20 X 0,20) M, ESCAVAÇÃO MANUAL, COM TUBO DE AÇO GALVANIZADO DE 2"**	M			184,53	SINAPI 101175
C	88309			PEDREIRO COM ENCARGOS COMPLEMENTARES	H	1,1030	27,32	30,13	SERVIÇO SINAPI
C	88316			SERVENTE COM ENCARGOS COMPLEMENTARES	H	1,3300	20,76	27,61	SERVIÇO SINAPI
I		7696		TUBO ACO GALVANIZADO COM COSTURA, CLASSE MEDIA, DN 2", E = *3,65* MM, PESO *5,10* KG/M (NBR 5580)	M	1,4000	74,07	103,70	INSUMO SINAPI
C	94970			CONCRETO FCK = 20MPA, TRAÇO 1:2,7:3 (EM MASSA SECA DE CIMENTO/ AREIA MÉDIA/ BRITA 1) - PREPARO MECÂNICO COM BETONEIRA 600 L. AF_05/2021	M3	0,0440	524,85	23,09	SERVIÇO SINAPI
CPU			C008	**EXECUÇÃO DE PASSEIO (CALÇADA) OU PISO DE CONCRETO COM CONCRETO MOLDADO IN LOCO, FEITO EM OBRA, ACABAMENTO CONVENCIONAL, ESPESSURA 6 CM**	M2			53,20	SINAPI 94992
C	88309			PEDREIRO COM ENCARGOS COMPLEMENTARES	H	0,1483	27,32	4,05	SERVIÇO SINAPI

OBRA: CONSTRUÇÃO DE CAMPO DE FUTEBOL COM GRAMA SINTÉTICA, MEIA QUADRA DE BASQUETE, PARQUINHO INFANTIL E PISTA DE CAMINHADA (TIPO A) **DATA:** 08/03/2024

ENDEREÇO: BRASIL **BDI:** 25,03%

DATA BASE: JANEIRO/2024 **ENC. SOCIAIS:** 81,46%

COMPOSIÇÃO DE PREÇO UNITÁRIO DE SERVIÇO

TIPO ITEM	CÓDIGOS SERVIÇOS	CÓDIGOS INSUMOS	CÓDIGO COMPOSIÇÃO	DESCRIÇÃO ITEM	UNID.	COEF.	R$ UNIT.	TOTAL	Composição Espelho
C	88316			SERVENTE COM ENCARGOS COMPLEMENTARES	H	0,2459	20,76	5,10	SERVIÇO SINAPI
C	88262			CARPINTEIRO DE FORMAS COM ENCARGOS COMPLEMENTARES	H	0,0976	26,98	2,63	SERVIÇO SINAPI
I		4517		SARRAFO *2,5 X 7,5* CM EM PINUS, MISTA OU EQUIVALENTE DA REGIAO - BRUTA	M	0,4500	2,78	1,25	INSUMO SINAPI
I		5068		PREGO DE ACO POLIDO COM CABECA 17 X 21 (2 X 11)	KG	0,0240	20,45	0,49	INSUMO SINAPI
C	94964			CONCRETO FCK = 20MPA, TRAÇO 1:2,7:3 (EM MASSA SECA DE CIMENTO/ AREIA MÉDIA/ BRITA 1) - PREPARO MECÂNICO COM BETONEIRA 400 L. AF_05/2021	M3	0,0739	536,96	39,68	SERVIÇO SINAPI
CPU			**C009**	**CAIXA ENTERRADA RETANGULAR, EM ALVENARIA COM BLOCOS DE CONCRETO, TAMPA EM CONCRETO COM GRELHA, DIMENSÕES INTERNAS: 0,8X0,6X0,5 M PARA REDE DE DRENAGEM**	**UND**			**845,20**	**SINAPI 99264**
C	88309			PEDREIRO COM ENCARGOS COMPLEMENTARES	H	5,4675	27,32	149,37	SERVIÇO SINAPI
C	88316			SERVENTE COM ENCARGOS COMPLEMENTARES	H	4,2960	20,76	89,18	SERVIÇO SINAPI
C	89299			ALVENARIA ESTRUTURAL DE BLOCOS CERÂMICOS 14X19X39, (ESPESSURA DE 14 CM), UTILIZANDO COLHER DE PEDREIRO E ARGAMASSA DE ASSENTAMENTO COM PREPARO MANUAL. AF_03/2023	M2	2,4000	80,86	194,06	SERVIÇO SINAPI
I		2692		DESMOLDANTE PROTETOR PARA FORMAS DE MADEIRA, DE BASE OLEOSA EMULSIONADA EM AGUA	L	0,0073	7,25	0,05	INSUMO SINAPI
I		4491		PONTALETE *7,5 X 7,5* CM EM PINUS, MISTA OU EQUIVALENTE DA REGIAO - BRUTA	M	0,1579	7,95	1,26	INSUMO SINAPI
I		4517		SARRAFO *2,5 X 7,5* CM EM PINUS, MISTA OU EQUIVALENTE DA REGIAO - BRUTA	M	0,1878	2,78	0,52	INSUMO SINAPI
I		5069		PREGO DE ACO POLIDO COM CABECA 17 X 27 (2 1/2 X 11)	KG	0,0166	20,84	0,35	INSUMO SINAPI
I		6193		TABUA NAO APARELHADA *2,5 X 20* CM, EM MACARANDUBA/MASSARANDUBA, ANGELIM OU EQUIVALENTE DA REGIAO - BRUTA	M	0,5889	23,23	13,68	INSUMO SINAPI
C	5678			RETROESCAVADEIRA SOBRE RODAS COM CARREGADEIRA, TRAÇÃO 4X4, POTÊNCIA LÍQ. 88 HP, CAÇAMBA CARREG. CAP. MÍN. 1 M3, CAÇAMBA RETRO CAP. 0,26 M3, PESO OPERACIONAL MÍN. 6.674 KG, PROFUNDIDADE ESCAVAÇÃO MÁX. 4,37 M - CHP DIURNO. AF_06/2014	CHP	0,0175	137,80	2,41	SERVIÇO SINAPI
C	5679			RETROESCAVADEIRA SOBRE RODAS COM CARREGADEIRA, TRAÇÃO 4X4, POTÊNCIA LÍQ. 88 HP, CAÇAMBA CARREG. CAP. MÍN. 1 M3, CAÇAMBA RETRO CAP. 0,26 M3, PESO OPERACIONAL MÍN. 6.674 KG, PROFUNDIDADE ESCAVAÇÃO MÁX. 4,37 M - CHI DIURNO. AF_06/2014	CHI	0,0357	56,75	2,03	SERVIÇO SINAPI
C	87878			CHAPISCO APLICADO EM ALVENARIAS E ESTRUTURAS DE CONCRETO INTERNAS, COM COLHER DE PEDREIRO. ARGAMASSA TRAÇO 1:3 COM PREPARO MANUAL. AF_10/2022	M2	1,4000	4,86	6,80	SERVIÇO SINAPI
C	87530			MASSA ÚNICA, PARA RECEBIMENTO DE PINTURA, EM ARGAMASSA TRAÇO 1:2:8, PREPARO MANUAL, APLICADA MANUALMENTE EM FACES INTERNAS DE PAREDES, ESPESSURA DE 20MM, COM EXECUÇÃO DE TALISCAS. AF_06/2014	M2	1,4000	47,04	65,86	SERVIÇO SINAPI
C	94970			CONCRETO FCK = 20MPA, TRAÇO 1:2,7:3 (EM MASSA SECA DE CIMENTO/ AREIA MÉDIA/ BRITA 1) - PREPARO MECÂNICO COM BETONEIRA 600 L. AF_05/2021	M3	0,0792	524,85	41,57	SERVIÇO SINAPI
C	97736			PEÇA RETANGULAR PRÉ-MOLDADA, VOLUME DE CONCRETO ACIMA DE 100 LITROS, TAXA DE AÇO APROXIMADA DE 30KG/M³. AF_01/2018	M3	0,0792	1.560,89	123,62	SERVIÇO SINAPI
C	101616			PREPARO DE FUNDO DE VALA COM LARGURA MENOR QUE 1,5 M (ACERTO DO SOLO NATURAL). AF_08/2020	M2	0,9900	6,13	6,07	SERVIÇO SINAPI
C	103002			GRELHA DE FERRO FUNDIDO SIMPLES COM REQUADRO, 200 X 1000 MM, ASSENTADA COM ARGAMASSA 1 : 3 CIMENTO: AREIA - FORNECIMENTO E INSTALAÇÃO. AF_08/2021	UND	0,5000	296,74	148,37	SERVIÇO SINAPI
CPU			**C010**	**DRENO ESPINHA DE PEIXE (SEÇÃO 0,40 X 0,20 M), COM TUBO DE PEAD CORRUGADO PERFURADO, DN 100 MM, ENCHIMENTO COM BRITA, ENVOLVIDO COM MANTA GEOTÊXTIL, INCLUSIVE CONEXÕES**	**M**			**78,01**	**SINAPI 102690**
C	88309			PEDREIRO COM ENCARGOS COMPLEMENTARES	H	0,1073	27,32	2,93	SERVIÇO SINAPI
C	88316			SERVENTE COM ENCARGOS COMPLEMENTARES	H	0,3219	20,76	6,68	SERVIÇO SINAPI
C	90106			ESCAVAÇÃO MECANIZADA DE VALA COM PROFUNDIDADE ATÉ 1,5 M (MÉDIA MONTANTE E JUSANTE/UMA COMPOSIÇÃO POR TRECHO), RETROESCAV. (0,26 M3), LARGURA DE 0,8 M A 1,5 M, EM SOLO DE 1A CATEGORIA, LOCAIS COM BAIXO NÍVEL DE INTERFERÊNCIA. AF_02/2021	M3	0,8000	6,94	5,55	SERVIÇO SINAPI
I		4718		PEDRA BRITADA N. 2 (19 A 38 MM) POSTO PEDREIRA/FORNECEDOR, SEM FRETE	M3	0,0837	177,25	14,84	INSUMO SINAPI
I		3670		JUNCAO SIMPLES, PVC, 45 GRAUS, DN 100 X 100 MM, SERIE NORMAL PARA ESGOTO PREDIAL	UND	1,0000	20,15	20,15	INSUMO SINAPI
I		4021		GEOTEXTIL NAO TECIDO AGULHADO DE FILAMENTOS CONTINUOS 100% POLIESTER, RESITENCIA A TRACAO = 14 KN/M	M2	1,8000	9,60	17,28	INSUMO SINAPI
I		38052		TUBO DRENO, CORRUGADO, ESPIRALADO, FLEXIVEL, PERFURADO, EM POLIETILENO DE ALTA DENSIDADE (PEAD), DN 100 MM, (4") PARA DRENAGEM - EM ROLO (NORMA DNIT 093/2006 - E.M)	M	1,0030	10,55	10,58	INSUMO SINAPI
CPU			**C011**	**ELETRODUTO RÍGIDO SOLDÁVEL, PVC, DN 32 MM (1"), APARENTE - FORNECIMENTO E INSTALAÇÃO**	**M**			**25,96**	**SINAPI 95728**
C	CA001			ELETRICISTA COM ENCARGOS COMPLEMENTARES E ADICIONAL DE PERICULOSIDADE	H	0,2030	30,36	6,16	COMPOSIÇÃO
C	88247			AUXILIAR DE ELETRICISTA COM ENCARGOS COMPLEMENTARES	H	0,2030	21,81	4,43	SERVIÇO SINAPI
I		2679		ELETRODUTO DE PVC RIGIDO SOLDAVEL, CLASSE B, DE 32 MM	M	1,0538	5,20	5,48	INSUMO SINAPI
C	91170			FIXAÇÃO DE TUBOS HORIZONTAIS DE PVC ÁGUA, PVC ESGOTO, PVC ÁGUA PLUVIAL, CPVC, PPR, COBRE OU AÇO, DIÂMETROS MENORES OU IGUAIS A 40 MM, COM ABRAÇADEIRA METÁLICA RÍGIDA TIPO U PERFIL 1 1/4 FIXADA EM PERFILADO EM LAJE. AF_09/2023_PS	M	1,0000	9,89	9,89	SERVIÇO SINAPI

OBRA: CONSTRUÇÃO DE CAMPO DE FUTEBOL COM GRAMA SINTÉTICA, MEIA QUADRA DE BASQUETE, PARQUINHO INFANTIL E PISTA DE CAMINHADA (TIPO A) **DATA:** 08/03/2024

ENDEREÇO: BRASIL **BDI:** 25,03%

DATA BASE: JANEIRO/2024 **ENC. SOCIAIS:** 81,46%

COMPOSIÇÃO DE PREÇO UNITÁRIO DE SERVIÇO

TIPO ITEM	CÓDIGOS		CÓDIGO COMPOSIÇÃO	DESCRIÇÃO ITEM	UNID.	COEF.	R$ UNIT.	TOTAL	Composição Espelho
	SERVIÇOS	INSUMOS							
CPU			C012	**ELETRODUTO FLEXÍVEL CORRUGADO, PEAD, DN 50 (1 1/2"), PARA REDE ENTERRADA DE DISTRIBUIÇÃO DE ENERGIA ELÉTRICA - FORNECIMENTO E INSTALAÇÃO**	M			8,25	SINAPI 97667
C	CA001			ELETRICISTA COM ENCARGOS COMPLEMENTARES E ADICIONAL DE PERICULOSIDADE	H	0,0672	30,36	2,04	COMPOSIÇÃO
C	88247			AUXILIAR DE ELETRICISTA COM ENCARGOS COMPLEMENTARES	H	0,0672	21,81	1,47	SERVIÇO SINAPI
I		39246		ELETRODUTO/DUTO PEAD FLEXIVEL PAREDE SIMPLES, CORRUGACAO HELICOIDAL, COR PRETA, SEM ROSCA, DE 1 1/2", CRC 680 N, PARA CABEAMENTO SUBTERRANEO (NBR 15715)	M	1,1000	4,31	4,74	INSUMO SINAPI
CPU			C013	**ELETRODUTO FLEXÍVEL CORRUGADO, PEAD, DN 63 (2"), PARA REDE ENTERRADA DE DISTRIBUIÇÃO DE ENERGIA ELÉTRICA - FORNECIMENTO E INSTALAÇÃO**	M			11,74	SINAPI 97668
C	CA001			ELETRICISTA COM ENCARGOS COMPLEMENTARES E ADICIONAL DE PERICULOSIDADE	H	0,0945	30,36	2,87	COMPOSIÇÃO
C	88247			AUXILIAR DE ELETRICISTA COM ENCARGOS COMPLEMENTARES	H	0,0945	21,81	2,06	SERVIÇO SINAPI
I		2446		ELETRODUTO/DUTO PEAD FLEXIVEL PAREDE SIMPLES, CORRUGACAO HELICOIDAL, COR PRETA, SEM ROSCA, DE 2", CRC 680 N, PARA CABEAMENTO SUBTERRANEO (NBR 15715)	M	1,1000	6,19	6,81	INSUMO SINAPI
CPU			C014	**ELETRODUTO RÍGIDO ROSCÁVEL, PVC, DN 32 MM (1"), APARENTE - FORNECIMENTO E INSTALAÇÃO**	M			29,97	SINAPI 95728 + 91864
C	CA001			ELETRICISTA COM ENCARGOS COMPLEMENTARES E ADICIONAL DE PERICULOSIDADE	H	0,2030	30,36	6,16	COMPOSIÇÃO
C	88247			AUXILIAR DE ELETRICISTA COM ENCARGOS COMPLEMENTARES	H	0,2030	21,81	4,43	SERVIÇO SINAPI
I		2685		ELETRODUTO DE PVC RIGIDO ROSCAVEL DE 1 ", SEM LUVA	M	1,0538	9,01	9,49	INSUMO SINAPI
C	91170			FIXAÇÃO DE TUBOS HORIZONTAIS DE PVC ÁGUA, PVC ESGOTO, PVC ÁGUA PLUVIAL, CPVC, PPR, COBRE OU AÇO, DIÂMETROS MENORES OU IGUAIS A 40 MM, COM ABRAÇADEIRA METÁLICA RÍGIDA TIPO U PERFIL 1 1/4 FIXADA EM PERFILADO EM LAJE. AF 09/2023 PS	M	1,0000	9,89	9,89	SERVIÇO SINAPI
CPU			C015	**CURVA LONGA 90 GRAUS PARA ELETRODUTO, PVC, ROSCÁVEL, DN 32 MM (1") - FORNECIMENTO E INSTALAÇÃO**	UND			21,62	SINAPI 91917
C	CA001			ELETRICISTA COM ENCARGOS COMPLEMENTARES E ADICIONAL DE PERICULOSIDADE	H	0,3280	30,36	9,96	COMPOSIÇÃO
C	88247			AUXILIAR DE ELETRICISTA COM ENCARGOS COMPLEMENTARES	H	0,3280	21,81	7,15	SERVIÇO SINAPI
I		1884		CURVA 90 GRAUS, LONGA, DE PVC RIGIDO ROSCAVEL, DE 1", PARA ELETRODUTO	UND	1,0000	4,51	4,51	INSUMO SINAPI
CPU			C016	**CABO DE COBRE FLEXÍVEL ISOLADO, 2,5 MM², ANTI-CHAMA 0,6/1,0 KV - FORNECIMENTO E INSTALAÇÃO**	M			5,04	SINAPI 91927
C	88247			AUXILIAR DE ELETRICISTA COM ENCARGOS COMPLEMENTARES	H	0,0290	21,81	0,63	SERVIÇO SINAPI
C	CA001			ELETRICISTA COM ENCARGOS COMPLEMENTARES E ADICIONAL DE PERICULOSIDADE	H	0,0290	30,36	0,88	COMPOSIÇÃO
I		21127		FITA ISOLANTE ADESIVA ANTICHAMA, USO ATE 750 V, EM ROLO DE 19 MM X 5 M	UND	0,0094	4,12	0,04	INSUMO SINAPI
I		1022		CABO DE COBRE, FLEXIVEL, CLASSE 4 OU 5, ISOLACAO EM PVC/A, ANTICHAMA BWF-B, COBERTURA PVC-ST1, ANTICHAMA BWF-B, 1 CONDUTOR, 0,6/1 KV, SECAO NOMINAL 2,5 MM2	M	1,2434	2,81	3,49	INSUMO SINAPI
CPU			C017	**CABO DE COBRE FLEXÍVEL ISOLADO, 4 MM², ANTI-CHAMA 0,6/1,0 KV - FORNECIMENTO E INSTALAÇÃO**	M			7,44	SINAPI 91929
C	88247			AUXILIAR DE ELETRICISTA COM ENCARGOS COMPLEMENTARES	H	0,0390	21,81	0,85	SERVIÇO SINAPI
C	CA001			ELETRICISTA COM ENCARGOS COMPLEMENTARES E ADICIONAL DE PERICULOSIDADE	H	0,0390	30,36	1,18	COMPOSIÇÃO
I		21127		FITA ISOLANTE ADESIVA ANTICHAMA, USO ATE 750 V, EM ROLO DE 19 MM X 5 M	UND	0,0094	4,12	0,04	INSUMO SINAPI
I		1021		CABO DE COBRE, FLEXIVEL, CLASSE 4 OU 5, ISOLACAO EM PVC/A, ANTICHAMA BWF-B, COBERTURA PVC-ST1, ANTICHAMA BWF-B, 1 CONDUTOR, 0,6/1 KV, SECAO NOMINAL 4 MM2	M	1,2434	4,32	5,37	INSUMO SINAPI
CPU			C018	**CABO DE COBRE FLEXÍVEL ISOLADO, 6 MM², ANTI-CHAMA 0,6/1,0 KV - FORNECIMENTO E INSTALAÇÃO**	M			10,51	SINAPI 91931
C	88247			AUXILIAR DE ELETRICISTA COM ENCARGOS COMPLEMENTARES	H	0,0510	21,81	1,11	SERVIÇO SINAPI
C	CA001			ELETRICISTA COM ENCARGOS COMPLEMENTARES E ADICIONAL DE PERICULOSIDADE	H	0,0510	30,36	1,55	COMPOSIÇÃO
I		21127		FITA ISOLANTE ADESIVA ANTICHAMA, USO ATE 750 V, EM ROLO DE 19 MM X 5 M	UND	0,0094	4,12	0,04	INSUMO SINAPI
I		994		CABO DE COBRE, FLEXIVEL, CLASSE 4 OU 5, ISOLACAO EM PVC/A, ANTICHAMA BWF-B, COBERTURA PVC-ST1, ANTICHAMA BWF-B, 1 CONDUTOR, 0,6/1 KV, SECAO NOMINAL 6 MM2	M	1,2434	6,28	7,81	INSUMO SINAPI
CPU			C019	**CABO DE COBRE FLEXÍVEL ISOLADO, 10 MM², ANTI-CHAMA 0,6/1,0 KV - FORNECIMENTO E INSTALAÇÃO**	M			16,80	SINAPI 91933
C	88247			AUXILIAR DE ELETRICISTA COM ENCARGOS COMPLEMENTARES	H	0,0760	21,81	1,66	SERVIÇO SINAPI
C	CA001			ELETRICISTA COM ENCARGOS COMPLEMENTARES E ADICIONAL DE PERICULOSIDADE	H	0,0760	30,36	2,31	COMPOSIÇÃO
I		21127		FITA ISOLANTE ADESIVA ANTICHAMA, USO ATE 750 V, EM ROLO DE 19 MM X 5 M	UND	0,0094	4,12	0,04	INSUMO SINAPI
I		1020		CABO DE COBRE, FLEXIVEL, CLASSE 4 OU 5, ISOLACAO EM PVC/A, ANTICHAMA BWF-B, COBERTURA PVC-ST1, ANTICHAMA BWF-B, 1 CONDUTOR, 0,6/1 KV, SECAO NOMINAL 10 MM2	M	1,2434	10,29	12,79	INSUMO SINAPI
CPU			C020	**CABO DE COBRE FLEXÍVEL ISOLADO, 16 MM², ANTI-CHAMA 0,6/1,0 KV - FORNECIMENTO E INSTALAÇÃO**	M			26,37	SINAPI 91935
C	88247			AUXILIAR DE ELETRICISTA COM ENCARGOS COMPLEMENTARES	H	0,1140	21,81	2,49	SERVIÇO SINAPI
C	CA001			ELETRICISTA COM ENCARGOS COMPLEMENTARES E ADICIONAL DE PERICULOSIDADE	H	0,1140	30,36	3,46	COMPOSIÇÃO

OBRA: CONSTRUÇÃO DE CAMPO DE FUTEBOL COM GRAMA SINTÉTICA, MEIA QUADRA DE BASQUETE, PARQUINHO INFANTIL E PISTA DE CAMINHADA (TIPO A) **DATA:** 08/03/2024

ENDEREÇO: BRASIL **BDI:** 25,03%

DATA BASE: JANEIRO/2024 **ENC. SOCIAIS:** 81,46%

COMPOSIÇÃO DE PREÇO UNITÁRIO DE SERVIÇO

TIPO ITEM	CÓDIGOS SERVIÇOS	CÓDIGOS INSUMOS	CÓDIGO COMPOSIÇÃO	DESCRIÇÃO ITEM	UNID.	COEF.	R$ UNIT.	TOTAL	Composição Espelho
I		21127		FITA ISOLANTE ADESIVA ANTICHAMA, USO ATE 750 V, EM ROLO DE 19 MM X 5 M	UND	0,0094	4,12	0,04	INSUMO SINAPI
I		995		CABO DE COBRE, FLEXIVEL, CLASSE 4 OU 5, ISOLACAO EM PVC/A, ANTICHAMA BWF-B, COBERTURA PVC-ST1, ANTICHAMA BWF-B, 1 CONDUTOR, 0,6/1 KV, SECAO NOMINAL 16 MM2	M	1,2434	16,39	20,38	INSUMO SINAPI
CPU			**C021**	**CONDULETE DE ALUMÍNIO, TIPO C, PARA ELETRODUTO DE PVC DN 32 MM (1"), APARENTE - FORNECIMENTO E INSTALAÇÃO**	**UND**			**33,94**	**SINAPI 95781**
C	88247			AUXILIAR DE ELETRICISTA COM ENCARGOS COMPLEMENTARES	H	0,3226	21,81	7,04	SERVIÇO SINAPI
C	CA001			ELETRICISTA COM ENCARGOS COMPLEMENTARES E ADICIONAL DE PERICULOSIDADE	H	0,3226	30,36	9,79	COMPOSIÇÃO
I		11950		BUCHA DE NYLON SEM ABA S6, COM PARAFUSO DE 4,20 X 40 MM EM ACO ZINCADO COM ROSCA SOBERBA, CABECA CHATA E FENDA PHILLIPS	UND	2,0000	0,33	0,66	INSUMO SINAPI
I		2560		CONDULETE DE ALUMINIO TIPO C, PARA ELETRODUTO ROSCAVEL DE 1", COM TAMPA CEGA	UND	1,0000	16,45	16,45	INSUMO SINAPI
CPU			**C022**	**CONDULETE DE ALUMÍNIO, TIPO E, PARA ELETRODUTO DE PVC DN 32 MM (1"), APARENTE - FORNECIMENTO E INSTALAÇÃO**	**UND**			**31,87**	**SINAPI 95782**
C	88247			AUXILIAR DE ELETRICISTA COM ENCARGOS COMPLEMENTARES	H	0,2550	21,81	5,56	SERVIÇO SINAPI
C	CA001			ELETRICISTA COM ENCARGOS COMPLEMENTARES E ADICIONAL DE PERICULOSIDADE	H	0,2550	30,36	7,74	COMPOSIÇÃO
I		11950		BUCHA DE NYLON SEM ABA S6, COM PARAFUSO DE 4,20 X 40 MM EM ACO ZINCADO COM ROSCA SOBERBA, CABECA CHATA E FENDA PHILLIPS	UND	2,0000	0,33	0,66	INSUMO SINAPI
I		2590		CONDULETE DE ALUMINIO TIPO E, PARA ELETRODUTO ROSCAVEL DE 1", COM TAMPA CEGA	UND	1,0000	17,91	17,91	INSUMO SINAPI
CPU			**C023**	**CONDULETE DE ALUMÍNIO, TIPO T, PARA ELETRODUTO DE PVC DN 32 MM (1"), APARENTE - FORNECIMENTO E INSTALAÇÃO**	**UND**			**45,00**	**SINAPI 95796**
C	88247			AUXILIAR DE ELETRICISTA COM ENCARGOS COMPLEMENTARES	H	0,4578	21,81	9,98	SERVIÇO SINAPI
C	CA001			ELETRICISTA COM ENCARGOS COMPLEMENTARES E ADICIONAL DE PERICULOSIDADE	H	0,4578	30,36	13,90	COMPOSIÇÃO
I		11950		BUCHA DE NYLON SEM ABA S6, COM PARAFUSO DE 4,20 X 40 MM EM ACO ZINCADO COM ROSCA SOBERBA, CABECA CHATA E FENDA PHILLIPS	UND	2,0000	0,33	0,66	INSUMO SINAPI
I		2586		CONDULETE DE ALUMINIO TIPO T, PARA ELETRODUTO ROSCAVEL DE 1", COM TAMPA CEGA	UND	1,0000	20,46	20,46	INSUMO SINAPI
CPU			**C024**	**ENTRADA DE ENERGIA ELÉTRICA, AÉREA, TRIFÁSICA, COM CAIXA DE SOBREPOR, CABO DE 16 MM2 E DISJUNTOR DIN 70A (NÃO INCLUSO O POSTE DE CONCRETO)**	**UND**			**4.084,16**	**SINAPI 101506**
C	CA001			ELETRICISTA COM ENCARGOS COMPLEMENTARES E ADICIONAL DE PERICULOSIDADE	H	1,9355	30,36	58,76	COMPOSIÇÃO
C	88247			AUXILIAR DE ELETRICISTA COM ENCARGOS COMPLEMENTARES	H	0,2150	21,81	4,69	SERVIÇO SINAPI
I		11864		CONECTOR METALICO TIPO PARAFUSO FENDIDO (SPLIT BOLT), PARA CABOS ATE 95 MM2	UND	3,0000	34,57	103,71	INSUMO SINAPI
C	CA004			ELETRODUTO EM AÇO GALVANIZADO, CONEXÃO ROSQUEADA, DN 50 MM (2"), APARENTE - FORNECIMENTO E INSTALAÇÃO	M	2,0000	118,00	236,00	COMPOSIÇÃO
I		39809		CAIXA PARA MEDIDOR POLIFASICO, EM POLICARBONATO / TERMOPLASTICO, PARA ALOJAR 1 DISJUNTOR (PADRAO DA CONCESSIONARIA LOCAL)	UND	1,0000	298,59	298,59	INSUMO SINAPI
C	CA004			ELETRODUTO EM AÇO GALVANIZADO, CONEXÃO ROSQUEADA, DN 50 MM (2"), APARENTE - FORNECIMENTO E INSTALAÇÃO	M	3,0000	118,00	354,00	COMPOSIÇÃO
C	CA005			NIPLE, EM FERRO GALVANIZADO, CONEXÃO ROSQUEADA, DN 50 MM (2") - FORNECIMENTO E INSTALAÇÃO	UND	2,0000	73,16	146,32	COMPOSIÇÃO
C	CA002			DISJUNTOR TRIPOLAR TIPO DIN, CORRENTE NOMINAL DE 70A - FORNECIMENTO E INSTALAÇÃO	UND	1,0000	122,56	122,56	COMPOSIÇÃO
C	CA006			JOELHO 90 GRAUS, EM FERRO GALVANIZADO, CONEXÃO ROSQUEADA, DN 50 MM (2") - FORNECIMENTO E INSTALAÇÃO	UND	1,0000	106,42	106,42	COMPOSIÇÃO
C	103325			ALVENARIA DE VEDAÇÃO DE BLOCOS CERÂMICOS FURADOS NA VERTICAL DE 14X19X39 CM (ESPESSURA 14 CM) E ARGAMASSA DE ASSENTAMENTO COM PREPARO MANUAL. AF_12/2021	M2	3,4800	75,05	261,17	SERVIÇO SINAPI
C	87878			CHAPISCO APLICADO EM ALVENARIAS E ESTRUTURAS DE CONCRETO INTERNAS, COM COLHER DE PEDREIRO. ARGAMASSA TRAÇO 1:3 COM PREPARO MANUAL. AF_10/2022	M2	6,9600	4,86	33,83	SERVIÇO SINAPI
C	87530			MASSA ÚNICA, PARA RECEBIMENTO DE PINTURA, EM ARGAMASSA TRAÇO 1:2:8, PREPARO MANUAL, APLICADA MANUALMENTE EM FACES INTERNAS DE PAREDES, ESPESSURA DE 20MM, COM EXECUÇÃO DE TALISCAS. AF_06/2014	M2	6,9600	47,04	327,40	SERVIÇO SINAPI
C	104642			PINTURA LÁTEX ACRÍLICA STANDARD, APLICAÇÃO MANUAL EM PAREDES, DUAS DEMÃOS. AF_04/2023	M2	6,9600	10,98	76,42	SERVIÇO SINAPI
C	97734			PEÇA RETANGULAR PRÉ-MOLDADA, VOLUME DE CONCRETO DE 10 A 30 LITROS, TAXA DE AÇO APROXIMADA DE 30KG/M³. AF_01/2018	M3	0,0300	2.943,01	88,29	SERVIÇO SINAPI
C	CA007			CABO DE COBRE FLEXÍVEL ISOLADO XLPE, 25 MM², 0,6/1,0 KV, PARA REDE AÉREA DE DISTRIBUIÇÃO DE ENERGIA ELÉTRICA DE BAIXA TENSÃO - FORNECIMENTO E INSTALAÇÃO	M	15,0000	124,40	1.866,00	COMPOSIÇÃO
CPU			**C025**	**QUADRO DE DISTRIBUIÇÃO DE ENERGIA EM CHAPA DE AÇO GALVANIZADO, DE EMBUTIR, COM BARRAMENTO TRIFÁSICO, PARA 18 DISJUNTORES DIN 100A - FORNECIMENTO E INSTALAÇÃO**	**UND**			**486,20**	**SINAPI 101883**
C	88247			AUXILIAR DE ELETRICISTA COM ENCARGOS COMPLEMENTARES	H	0,5335	21,81	11,64	SERVIÇO SINAPI
C	CA001			ELETRICISTA COM ENCARGOS COMPLEMENTARES E ADICIONAL DE PERICULOSIDADE	H	0,5335	30,36	16,20	COMPOSIÇÃO
C	87367			ARGAMASSA TRAÇO 1:1:6 (EM VOLUME DE CIMENTO, CAL E AREIA MÉDIA ÚMIDA) PARA EMBOÇO/MASSA ÚNICA/ASSENTAMENTO DE ALVENARIA DE VEDAÇÃO, PREPARO MANUAL. AF_08/2019	M3	0,0134	784,13	10,51	SERVIÇO SINAPI

OBRA: CONSTRUÇÃO DE CAMPO DE FUTEBOL COM GRAMA SINTÉTICA, MEIA QUADRA DE BASQUETE, PARQUINHO INFANTIL E PISTA DE CAMINHADA (TIPO A) **DATA:** 08/03/2024

ENDEREÇO: BRASIL **BDI:** 25,03%

DATA BASE: JANEIRO/2024 **ENC. SOCIAIS:** 81,46%

COMPOSIÇÃO DE PREÇO UNITÁRIO DE SERVIÇO

TIPO ITEM	CÓDIGOS SERVIÇOS	CÓDIGOS INSUMOS	CÓDIGO COMPOSIÇÃO	DESCRIÇÃO ITEM	UNID.	COEF.	R$ UNIT.	TOTAL	Composição Espelho
I		13395		QUADRO DE DISTRIBUICAO COM BARRAMENTO TRIFASICO, DE EMBUTIR, EM CHAPA DE ACO GALVANIZADO, PARA 18 DISJUNTORES DIN, 100 A, INCLUINDO BARRAMENTO	UND	1,0000	447,85	447,85	INSUMO SINAPI
CPU			**C026**	**DISJUNTOR MONOPOLAR TIPO DIN, CORRENTE NOMINAL DE 16A - FORNECIMENTO E INSTALAÇÃO**	**UND**			**16,61**	**SINAPI 93654**
C	88247			AUXILIAR DE ELETRICISTA COM ENCARGOS COMPLEMENTARES	H	0,0476	21,81	1,04	SERVIÇO SINAPI
C	CA001			ELETRICISTA COM ENCARGOS COMPLEMENTARES E ADICIONAL DE PERICULOSIDADE	H	0,0476	30,36	1,45	COMPOSIÇÃO
I		1570		TERMINAL A COMPRESSAO EM COBRE ESTANHADO PARA CABO 2,5 MM2, 1 FURO E 1 COMPRESSAO, PARA PARAFUSO DE FIXACAO M5	UND	1,0000	1,07	1,07	INSUMO SINAPI
I		34653		DISJUNTOR TERMOMAGNETICO PARA TRILHO DIN (IEC), MONOPOLAR, 6 - 32 A	UND	1,0000	13,05	13,05	INSUMO SINAPI
CPU			**C027**	**DISJUNTOR MONOPOLAR TIPO DIN, CORRENTE NOMINAL DE 20A - FORNECIMENTO E INSTALAÇÃO**	**UND**			**17,90**	**SINAPI 93655**
C	88247			AUXILIAR DE ELETRICISTA COM ENCARGOS COMPLEMENTARES	H	0,0663	21,81	1,45	SERVIÇO SINAPI
C	CA001			ELETRICISTA COM ENCARGOS COMPLEMENTARES E ADICIONAL DE PERICULOSIDADE	H	0,0663	30,36	2,01	COMPOSIÇÃO
I		1571		TERMINAL A COMPRESSAO EM COBRE ESTANHADO PARA CABO 4 MM2, 1 FURO E 1 COMPRESSAO, PARA PARAFUSO DE FIXACAO M5	UND	1,0000	1,39	1,39	INSUMO SINAPI
I		34653		DISJUNTOR TERMOMAGNETICO PARA TRILHO DIN (IEC), MONOPOLAR, 6 - 32 A	UND	1,0000	13,05	13,05	INSUMO SINAPI
CPU			**C028**	**DISJUNTOR TRIPOLAR TIPO DIN, CORRENTE NOMINAL DE 25A - FORNECIMENTO E INSTALAÇÃO**	**UND**			**106,19**	**SINAPI 93670**
C	88247			AUXILIAR DE ELETRICISTA COM ENCARGOS COMPLEMENTARES	H	0,1988	21,81	4,34	SERVIÇO SINAPI
C	CA001			ELETRICISTA COM ENCARGOS COMPLEMENTARES E ADICIONAL DE PERICULOSIDADE	H	0,1988	30,36	6,04	COMPOSIÇÃO
I		1571		TERMINAL A COMPRESSAO EM COBRE ESTANHADO PARA CABO 4 MM2, 1 FURO E 1 COMPRESSAO, PARA PARAFUSO DE FIXACAO M5	UND	3,0000	1,39	4,17	INSUMO SINAPI
I		34709		DISJUNTOR TERMOMAGNETICO PARA TRILHO DIN (IEC), TRIPOLAR, 10 - 50 A	UND	1,0000	91,64	91,64	INSUMO SINAPI
CPU			**C029**	**DISPOSITIVO DE PROTEÇÃO CONTRA SURTO 45 KA, 175 V, TIPO AC - FORNECIMENTO E INSTALAÇÃO**	**UND**			**156,16**	**ORSE 9041**
C	88247			AUXILIAR DE ELETRICISTA COM ENCARGOS COMPLEMENTARES	H	0,3000	21,81	6,54	SERVIÇO SINAPI
C	CA001			ELETRICISTA COM ENCARGOS COMPLEMENTARES E ADICIONAL DE PERICULOSIDADE	H	0,3000	30,36	9,11	COMPOSIÇÃO
I		39467		DISPOSITIVO DPS CLASSE II, 1 POLO, TENSAO MAXIMA DE 175 V, CORRENTE MAXIMA DE *45* KA (TIPO AC)	UND	1,0000	140,51	140,51	INSUMO SINAPI
CPU			**C030**	**CORDOALHA DE COBRE NU 50 MM², NÃO ENTERRADA, COM ISOLADOR - FORNECIMENTO E INSTALAÇÃO**	**M**			**91,33**	**SINAPI 96974**
C	88247			AUXILIAR DE ELETRICISTA COM ENCARGOS COMPLEMENTARES	H	0,3189	21,81	6,96	SERVIÇO SINAPI
C	CA001			ELETRICISTA COM ENCARGOS COMPLEMENTARES E ADICIONAL DE PERICULOSIDADE	H	0,3189	30,36	9,68	COMPOSIÇÃO
C	98463			SUPORTE ISOLADOR PARA FIXAÇÃO DA CORDOALHA DE COBRE EM ALVENARIA OU CONCRETO - FORNECIMENTO E INSTALAÇÃO. AF 08/2023	UND	0,6667	24,07	16,05	SERVIÇO SINAPI
I		867		CABO DE COBRE NU 50 MM2 MEIO-DURO	M	1,0500	55,85	58,64	INSUMO SINAPI
CPU			**C031**	**HASTE DE ATERRAMENTO, DIÂMETRO 3/4", COM 3 METROS - FORNECIMENTO E INSTALAÇÃO**	**UND**			**131,72**	**SINAPI 96986**
C	88247			AUXILIAR DE ELETRICISTA COM ENCARGOS COMPLEMENTARES	H	0,3882	21,81	8,47	SERVIÇO SINAPI
C	CA001			ELETRICISTA COM ENCARGOS COMPLEMENTARES E ADICIONAL DE PERICULOSIDADE	H	0,3882	30,36	11,79	COMPOSIÇÃO
C	104749			CONECTOR GRAMPO METÁLICO TIPO OLHAL, PARA SPDA, PARA HASTE DE ATERRAMENTO DE 3/4'' E CABOS DE 10 A 50 MM2 - FORNECIMENTO E INSTALAÇÃO. AF 08/2023	UND	1,0000	18,78	18,78	SERVIÇO SINAPI
I		3378		HASTE DE ATERRAMENTO EM ACO COM 3,00 M DE COMPRIMENTO E DN = 3/4", REVESTIDA COM BAIXA CAMADA DE COBRE, SEM CONECTOR	UND	1,0000	92,68	92,68	INSUMO SINAPI
CPU			**C032**	**RELÉ FOTOELÉTRICO PARA COMANDO DE ILUMINAÇÃO EXTERNA 1800 W - FORNECIMENTO E INSTALAÇÃO**	**UND**			**36,05**	**SINAPI 101632**
C	88247			AUXILIAR DE ELETRICISTA COM ENCARGOS COMPLEMENTARES	H	0,0168	21,81	0,37	SERVIÇO SINAPI
C	CA001			ELETRICISTA COM ENCARGOS COMPLEMENTARES E ADICIONAL DE PERICULOSIDADE	H	0,0168	30,36	0,51	COMPOSIÇÃO
I		21127		FITA ISOLANTE ADESIVA ANTICHAMA, USO ATE 750 V, EM ROLO DE 19 MM X 5 M	UND	0,0210	4,12	0,09	INSUMO SINAPI
I		COT-009		RELÉ FOTOELÉTRICO PARA COMANDO DE ILUMINAÇÃO EXTERNA 1800W	UN	1,0000	35,08	35,08	COTAÇÃO
CPU			**C033**	**REFLETOR EM ALUMÍNIO, DE SUPORTE E ALÇA, COM LÂMPADA EM LED 100W DE POTÊNCIA - FORNECIMENTO E INSTALAÇÃO**	**UND**			**113,35**	**SINAPI 97601**
C	88247			AUXILIAR DE ELETRICISTA COM ENCARGOS COMPLEMENTARES	H	0,4165	21,81	9,08	SERVIÇO SINAPI
C	CA001			ELETRICISTA COM ENCARGOS COMPLEMENTARES E ADICIONAL DE PERICULOSIDADE	H	0,1735	30,36	5,27	COMPOSIÇÃO
I		13791		REFLETOR SLIM LED 100W DE POTÊNCIA, BRANCO FRIO, 6500K, AUTOVOLT, MARCA G-LI GHT OU SIMILAR	UND	1,0000	99,00	99,00	INSUMO ORSE
CPU			**C034**	**POSTE EM CONCRETO ARMADO SEÇÃO CIRCULAR 200/10, TIPO C-14 COM 3 REFLETORES EM LED 200W FIXADOS EM CRUZETA DE CONCRETO - FORNECIMENTO E INSTALAÇÃO**	**UND**			**2.774,49**	**SINAPI 97601 + PRÓPRIA**
C	CA001			ELETRICISTA COM ENCARGOS COMPLEMENTARES E ADICIONAL DE PERICULOSIDADE	H	2,2495	30,36	68,29	COMPOSIÇÃO
C	88247			AUXILIAR DE ELETRICISTA COM ENCARGOS COMPLEMENTARES	H	1,5205	21,81	33,16	SERVIÇO SINAPI
I		420		CINTA CIRCULAR EM ACO GALVANIZADO DE 150 MM DE DIAMETRO PARA FIXACAO DE CAIXA MEDICAO, INCLUI PARAFUSOS E PORCAS	UND	2,0000	38,49	76,98	INSUMO SINAPI
I		34519		CRUZETA DE CONCRETO LEVE, COMP. 2000 MM SECAO, 90 X 90 MM	UND	1,0000	80,41	80,41	INSUMO SINAPI

OBRA: CONSTRUÇÃO DE CAMPO DE FUTEBOL COM GRAMA SINTÉTICA, MEIA QUADRA DE BASQUETE, PARQUINHO INFANTIL E PISTA DE CAMINHADA (TIPO A) **DATA:** 08/03/2024

ENDEREÇO: BRASIL **BDI:** 25,03%

DATA BASE: JANEIRO/2024 **ENC. SOCIAIS:** 81,46%

COMPOSIÇÃO DE PREÇO UNITÁRIO DE SERVIÇO

TIPO ITEM	CÓDIGOS		CÓDIGO COMPOSIÇÃO	DESCRIÇÃO ITEM	UNID.	COEF.	R$ UNIT.	TOTAL	Composição Espelho
	SERVIÇOS	INSUMOS							
I		12366		POSTE DE CONCRETO ARMADO DE SECAO CIRCULAR, EXTENSAO DE 10,00 M, RESISTENCIA DE 150 A 200 DAN, TIPO C-14	UND	1,0000	1.026,14	1.026,14	INSUMO SINAPI
C	100579			ASSENTAMENTO DE POSTE DE CONCRETO COM COMPRIMENTO NOMINAL DE 10 M, CARGA NOMINAL MENOR OU IGUAL A 1000 DAN, ENGASTAMENTO SIMPLES COM 1,6 M DE SOLO (NÃO INCLUI FORNECIMENTO). AF_11/2019	UND	1,0000	561,49	561,49	SERVIÇO SINAPI
C	100862			SUPORTE MÃO FRANCESA EM ACO, ABAS IGUAIS 40 CM, CAPACIDADE MINIMA 70 KG, BRANCO - FORNECIMENTO E INSTALAÇÃO. AF_01/2020	UND	2,0000	39,69	79,38	SERVIÇO SINAPI
I		441		PARAFUSO M16 EM ACO GALVANIZADO, COMPRIMENTO = 150 MM, DIAMETRO = 16 MM, ROSCA MAQUINA, CABECA QUADRADA	UND	4,0000	13,05	52,20	INSUMO SINAPI
I		430		PARAFUSO M16 EM ACO GALVANIZADO, COMPRIMENTO = 125 MM, DIAMETRO = 16 MM, ROSCA MAQUINA, CABECA QUADRADA	UND	1,0000	11,85	11,85	INSUMO SINAPI
I		442		PARAFUSO FRANCES M16 EM ACO GALVANIZADO, COMPRIMENTO = 45 MM, DIAMETRO = 16 MM, CABECA ABAULADA	UND	5,0000	7,83	39,15	INSUMO SINAPI
I		13524		REFLETOR SLIM LED 200W DE POTÊNCIA, BRANCO FRIO, 6500K, AUTOVOLT, MARCA G-LI GHT OU SIMILAR	UND	3,0000	248,48	745,44	INSUMO ORSE
CPU			**C035**	**POSTE EM CONCRETO ARMADO SEÇÃO CIRCULAR 200/10, TIPO C-14 COM 6 REFLETORES EM LED 200W FIXADOS EM CRUZETA DE CONCRETO - FORNECIMENTO E INSTALAÇÃO**	**UND**			**3.800,89**	**SINAPI 97601 + PRÓPRIA**
C	CA001			ELETRICISTA COM ENCARGOS COMPLEMENTARES E ADICIONAL DE PERICULOSIDADE	H	3,4990	30,36	106,23	COMPOSIÇÃO
C	88247			AUXILIAR DE ELETRICISTA COM ENCARGOS COMPLEMENTARES	H	2,0410	21,81	44,51	SERVIÇO SINAPI
I		420		CINTA CIRCULAR EM ACO GALVANIZADO DE 150 MM DE DIAMETRO PARA FIXACAO DE CAIXA MEDICAO, INCLUI PARAFUSOS E PORCAS	UND	2,0000	38,49	76,98	INSUMO SINAPI
I		34519		CRUZETA DE CONCRETO LEVE, COMP. 2000 MM SECAO, 90 X 90 MM	UND	2,0000	80,41	160,82	INSUMO SINAPI
I		12366		POSTE DE CONCRETO ARMADO DE SECAO CIRCULAR, EXTENSAO DE 10,00 M, RESISTENCIA DE 150 A 200 DAN, TIPO C-14	UND	1,0000	1.026,14	1.026,14	INSUMO SINAPI
C	100579			ASSENTAMENTO DE POSTE DE CONCRETO COM COMPRIMENTO NOMINAL DE 10 M, CARGA NOMINAL MENOR OU IGUAL A 1000 DAN, ENGASTAMENTO SIMPLES COM 1,6 M DE SOLO (NÃO INCLUI FORNECIMENTO). AF_11/2019	UND	1,0000	561,49	561,49	SERVIÇO SINAPI
C	100862			SUPORTE MÃO FRANCESA EM ACO, ABAS IGUAIS 40 CM, CAPACIDADE MINIMA 70 KG, BRANCO - FORNECIMENTO E INSTALAÇÃO. AF_01/2020	UND	4,0000	39,69	158,76	SERVIÇO SINAPI
I		441		PARAFUSO M16 EM ACO GALVANIZADO, COMPRIMENTO = 150 MM, DIAMETRO = 16 MM, ROSCA MAQUINA, CABECA QUADRADA	UND	8,0000	13,05	104,40	INSUMO SINAPI
I		430		PARAFUSO M16 EM ACO GALVANIZADO, COMPRIMENTO = 125 MM, DIAMETRO = 16 MM, ROSCA MAQUINA, CABECA QUADRADA	UND	2,0000	11,85	23,70	INSUMO SINAPI
I		442		PARAFUSO FRANCES M16 EM ACO GALVANIZADO, COMPRIMENTO = 45 MM, DIAMETRO = 16 MM, CABECA ABAULADA	UND	6,0000	7,83	46,98	INSUMO SINAPI
I		13524		REFLETOR SLIM LED 200W DE POTÊNCIA, BRANCO FRIO, 6500K, AUTOVOLT, MARCA G-LI GHT OU SIMILAR	UND	6,0000	248,48	1.490,88	INSUMO ORSE

COMPOSIÇÃO DE PREÇO UNITÁRIO AUXILIAR

CPUAUX			**CA001**	**ELETRICISTA COM ENCARGOS COMPLEMENTARES E ADICIONAL DE PERICULOSIDADE**	**H**			**30,36**	**SINAPI 88264**
I		37371		TRANSPORTE - HORISTA (COLETADO CAIXA - ENCARGOS COMPLEMENTARES)	H	1,0000	1,50	1,50	INSUMO SINAPI
I		37370		ALIMENTACAO - HORISTA (COLETADO CAIXA - ENCARGOS COMPLEMENTARES)	H	1,0000	3,80	3,80	INSUMO SINAPI
I		37372		EXAMES - HORISTA (COLETADO CAIXA - ENCARGOS COMPLEMENTARES)	H	1,0000	1,34	1,34	INSUMO SINAPI
I		37373		SEGURO - HORISTA (COLETADO CAIXA - ENCARGOS COMPLEMENTARES)	H	1,0000	0,04	0,04	INSUMO SINAPI
I		2436		ELETRICISTA (HORISTA)	H	1,1500	18,14	20,86	INSUMO SINAPI
I		43460		FERRAMENTAS - FAMILIA ELETRICISTA - HORISTA (ENCARGOS COMPLEMENTARES - COLETADO CAIXA)	H	1,0000	0,85	0,85	INSUMO SINAPI
I		43484		EPI - FAMILIA ELETRICISTA - HORISTA (ENCARGOS COMPLEMENTARES - COLETADO CAIXA)	H	1,0000	1,20	1,20	INSUMO SINAPI
C	95332			CURSO DE CAPACITAÇÃO PARA ELETRICISTA (ENCARGOS COMPLEMENTARES) - HORISTA	H	1,0000	0,77	0,77	SERVIÇO SINAPI
CPU			**CA002**	**DISJUNTOR TRIPOLAR TIPO DIN, CORRENTE NOMINAL DE 70A - FORNECIMENTO E INSTALAÇÃO**	**UND**			**122,56**	**SINAPI 93673**
C	88247			AUXILIAR DE ELETRICISTA COM ENCARGOS COMPLEMENTARES	H	0,4057	21,81	8,85	SERVIÇO SINAPI
C	CA001			ELETRICISTA COM ENCARGOS COMPLEMENTARES E ADICIONAL DE PERICULOSIDADE	H	0,4057	30,36	12,32	COMPOSIÇÃO
I		1575		TERMINAL A COMPRESSAO EM COBRE ESTANHADO PARA CABO 16 MM2, 1 FURO E 1 COMPRESSAO, PARA PARAFUSO DE FIXACAO M6	UND	3,0000	2,13	6,39	INSUMO SINAPI
I		12480		DISJUNTOR TRIPOLAR 70 A, PADRÃO DIN (LINHA BRANCA), CURVA DE DISPARO C, CORRENTE DE INTERRUPÇÃO 10KA, REF.: SIEMENS 5SX1 OU SIMILAR.	UND	1,0000	95,00	95,00	INSUMO ORSE
CPU			**CA003**	**ALÇA PREFORMADA DE DISTRIBUIÇÃO, EM AÇO GALVANIZADO, AWG 1/0 - FORNECIMENTO E INSTALAÇÃO**	**UND**			**18,70**	**SINAPI 101553**
C	CA001			ELETRICISTA COM ENCARGOS COMPLEMENTARES E ADICIONAL DE PERICULOSIDADE	H	0,1570	30,36	4,77	COMPOSIÇÃO
C	88247			AUXILIAR DE ELETRICISTA COM ENCARGOS COMPLEMENTARES	H	0,0174	21,81	0,38	SERVIÇO SINAPI
I		11273		ALCA PREFORMADA DE DISTRIBUICAO, EM ACO GALVANIZADO, PARA CONDUTORES DE ALUMINIO AWG 1/0 (CAA 6/1 OU CA 7 FIOS)	UND	1,0000	13,55	13,55	INSUMO SINAPI

OBRA: CONSTRUÇÃO DE CAMPO DE FUTEBOL COM GRAMA SINTÉTICA, MEIA QUADRA DE BASQUETE, PARQUINHO INFANTIL E PISTA DE CAMINHADA (TIPO A) **DATA:** 08/03/2024

ENDEREÇO: BRASIL **BDI:** 25,03%

DATA BASE: JANEIRO/2024 **ENC. SOCIAIS:** 81,46%

COMPOSIÇÃO DE PREÇO UNITÁRIO DE SERVIÇO

TIPO ITEM	CÓDIGOS		CÓDIGO COMPOSIÇÃO	DESCRIÇÃO ITEM	UNID.	COEF.	R$ UNIT.	TOTAL	Composição Espelho
	SERVIÇOS	INSUMOS							
CPU			**CA004**	**ELETRODUTO EM AÇO GALVANIZADO, CONEXÃO ROSQUEADA, DN 50 MM (2"), APARENTE - FORNECIMENTO E INSTALAÇÃO**	**M**			**118,00**	**SINAPI 92341**
C	CA001			ELETRICISTA COM ENCARGOS COMPLEMENTARES E ADICIONAL DE PERICULOSIDADE	H	0,4780	30,36	14,51	COMPOSIÇÃO
C	88247			AUXILIAR DE ELETRICISTA COM ENCARGOS COMPLEMENTARES	H	0,4780	21,81	10,43	SERVIÇO SINAPI
I		7696		TUBO ACO GALVANIZADO COM COSTURA, CLASSE MEDIA, DN 2", E = *3,65* MM, PESO *5,10* KG/M (NBR 5580)	M	1,0390	74,07	76,96	INSUMO SINAPI
C	91171			FIXAÇÃO DE TUBOS HORIZONTAIS DE PVC ÁGUA, PVC ESGOTO, PVC ÁGUA PLUVIAL, CPVC, PPR, COBRE OU AÇO, DIÂMETROS MAIORES QUE 40 MM E MENORES OU IGUAIS A 75 MM, COM ABRAÇADEIRA METÁLICA RÍGIDA TIPO U PERFIL 2 1/2 FIXADA EM PERFILADO EM LAJE. AF 09/2023 PS	M	1,0000	16,10	16,10	SERVIÇO SINAPI
CPU			**CA005**	**NIPLE, EM FERRO GALVANIZADO, CONEXÃO ROSQUEADA, DN 50 MM (2") - FORNECIMENTO E INSTALAÇÃO**	**UND**			**73,16**	**SINAPI 92344**
C	CA001			ELETRICISTA COM ENCARGOS COMPLEMENTARES E ADICIONAL DE PERICULOSIDADE	H	0,6450	30,36	19,58	COMPOSIÇÃO
C	88247			AUXILIAR DE ELETRICISTA COM ENCARGOS COMPLEMENTARES	H	0,6450	21,81	14,07	SERVIÇO SINAPI
I		4181		NIPLE DE FERRO GALVANIZADO, COM ROSCA BSP, DE 2"	UND	1,0000	39,24	39,24	INSUMO SINAPI
I		7307		FUNDO ANTICORROSIVO PARA METAIS FERROSOS (ZARCAO)	L	0,0060	44,85	0,27	INSUMO SINAPI
CPU			**CA006**	**JOELHO 90 GRAUS, EM FERRO GALVANIZADO, CONEXÃO ROSQUEADA, DN 50 MM (2") - FORNECIMENTO E INSTALAÇÃO**	**UND**			**106,42**	**SINAPI 92351**
C	CA001			ELETRICISTA COM ENCARGOS COMPLEMENTARES E ADICIONAL DE PERICULOSIDADE	H	0,9670	30,36	29,36	COMPOSIÇÃO
C	88247			AUXILIAR DE ELETRICISTA COM ENCARGOS COMPLEMENTARES	H	0,9670	21,81	21,09	SERVIÇO SINAPI
I		3471		COTOVELO 90 GRAUS DE FERRO GALVANIZADO, COM ROSCA BSP, DE 2"	UND	1,0000	55,70	55,70	INSUMO SINAPI
I		7307		FUNDO ANTICORROSIVO PARA METAIS FERROSOS (ZARCAO)	L	0,0060	44,85	0,27	INSUMO SINAPI
CPU			**CA007**	**CABO DE COBRE FLEXÍVEL ISOLADO XLPE, 25 MM², 0,6/1,0 KV, PARA REDE AÉREA DE DISTRIBUIÇÃO DE ENERGIA ELÉTRICA DE BAIXA TENSÃO - FORNECIMENTO E INSTALAÇÃO**	**M**			**124,40**	**SINAPI 101562**
C	CA001			ELETRICISTA COM ENCARGOS COMPLEMENTARES E ADICIONAL DE PERICULOSIDADE	H	0,0029	30,36	0,09	COMPOSIÇÃO
I		996		CABO DE COBRE, FLEXIVEL, CLASSE 4 OU 5, ISOLACAO EM PVC/A, ANTICHAMA BWF-B, COBERTURA PVC-ST1, ANTICHAMA BWF-B, 1 CONDUTOR, 0,6/1 KV, SECAO NOMINAL 25 MM2	M	1,0401	25,42	26,44	INSUMO SINAPI
I		39263		CABO MULTIPOLAR DE COBRE, FLEXIVEL, CLASSE 4 OU 5, ISOLACAO EM HEPR, COBERTURA EM PVC-ST2, ANTICHAMA BWF-B, 0,6/1 KV, 3 CONDUTORES DE 25 MM2	M	1,0401	94,10	97,87	INSUMO SINAPI

Documento assinado digitalmente

gov.br

LUCAS GONCALVES DEMETRIO

Data: 10/02/2026 10:04:40-0300

Verifique em https://validar.iti.gov.br

OBRA: CONSTRUÇÃO DE CAMPO DE FUTEBOL COM GRAMA SINTÉTICA, MEIA QUADRA DE BASQUETE, PARQUINHO INFANTIL E PISTA DE CAMINHADA (TIPO A)

ENDEREÇO: BRASIL **BDI SERVIÇOS:** 25,03%

DATA BASE: JANEIRO/2024 **ENC. SOCIAIS:** 81,46%

MAPA DE COTAÇÕES

ÍTEM	DESCRIÇÃO	UNID	MEDIANA	FORNECEDOR 1	FORNECEDOR 2	FORNECEDOR 3
COT-001	**PAREDE ESCALADA (2,00 X 1,80)M EM MADEIRA PINUS OU EUCALIPTO TRATADO, COM ACABAMENTO EM VERNIZ FOSCO, REF. MODELO M111 DA LÚDICO PARQUES OU SIMILAR - FORNECIMENTO E MONTAGEM**	**UND**	**5.847,54**	LÚDICO PARQUES		
	PAREDE ESCALADA (2,00 X 1,80)M EM MADEIRA, REF. MODELO M111 DA LÚDICO PARQUES OU SIMILAR	UN	1,00	5.847,54		
COT-002	**GANGORRA DUPLA (3,00 X 2,50)M EM MADEIRA PINUS OU EUCALIPTO TRATADO, COM ACABAMENTO EM VERNIZ FOSCO, REF. MODELO M128 DA LÚDICO PARQUES OU SIMILAR - FORNECIMENTO E MONTAGEM**	**UN**	**3.693,19**	LÚDICO PARQUES		
	GANGORRA DUPLA EM MADEIRA, REF. MODELO M128 DA LÚDICO PARQUES OU SIMILAR	UN	1,00	3.693,19		
COT-003	**BRINQUEDO (4,00 X 5,00)M EM MADEIRA PINUS OU EUCALIPTO TRATADO, COM ACABAMENTO EM VERNIZ FOSCO, CONTENDO 1 CASINHA, 1 RAMPA DE ACESSO, 1 ESCORREGADOR, 1 ESCADA DE MARINHEIRO E 2 BALANÇOS, REF. MODELO M220 DA LÚDICO PARQUES OU SIMILAR**	**UN**	**24.621,24**	LÚDICO PARQUES		
	BRINQUEDO EM MADEIRA CONTENDO 1 CASINHA, 1 RAMPA DE ACESSO, 1 ESCORREGADOR, 1 ESCADA DE MARINHEIRO E 2 BALANÇOS, REF. MODELO M220 DA LÚDICO PARQUES OU SIMILAR	UN	1,00	24.621,24		
COT-004	**BANCO FIXO (0,70 X 1,50)M EM MADEIRA PINUS OU EUCALIPTO TRATADO, COM ACABAMENTO EM VERNIZ FOSCO, REF. MODELO M312 DA LÚDICO PARQUES OU SIMILAR - FORNECIMENTO E MONTAGEM**	**UN**	**1.461,89**	LÚDICO PARQUES		
	BANCO FIXO (0,70 X 1,50)M EM MADEIRA, REF. MODELO M312 DA LÚDICO PARQUES OU SIMILAR	UN	1,00	1.461,89		
COT-005	**CESTO DE LIXO (0,60 X 0,60)M EM MADEIRA PINUS OU EUCALIPTO TRATADO, COM ACABAMENTO EM VERNIZ FOSCO, REF. MODELO M313 DA LÚDICO PARQUES OU SIMILAR - FORNECIMENTO E MONTAGEM**	**UN**	**923,30**	LÚDICO PARQUES		
	CESTO DE LIXO (0,60 X 0,60)M EM MADEIRA, REF. MODELO M313 DA LÚDICO PARQUES OU SIMILAR	UN	1,00	923,30		
COT-006	**BALANÇO DUPLO (1,50 X 3,00)M EM MADEIRA PINUS OU EUCALIPTO TRATADO, COM ACABAMENTO EM VERNIZ FOSCO, REF. MODELO M117 DA LÚDICO PARQUES OU SIMILAR - FORNECIMENTO E MONTAGEM**	**UN**	**2.769,89**	LÚDICO PARQUES		-
	BALANÇO DUPLO EM MADEIRA, REF. MODELO M117 DA LÚDICO PARQUES OU SIMILAR - FORNECIMENTO E MONTAGEM	UN	1,00	2.769,89		
COT-007	**MESA PARA JOGOS (1,00 X 1,00)M COM 4 BANCOS (0,30 X 0,30)M EM MADEIRA PINUS OU EUCALIPTO TRATADO, COM ACABAMENTO EM VERNIZ FOSCO, REF. MODELO M314 DA LÚDICO PARQUES OU SIMILAR - FORNECIMENTO E MONTAGEM**	**UN**	**3.385,42**	LÚDICO PARQUES		-
	MESA PARA JOGOS EM MADEIRA, REF. MODELO M314 DA LÚDICO PARQUES OU SIMILAR - FORNECIMENTO E MONTAGEM	UN	1,00	3.385,42		
COT-008	**CONJUNTO MESA (1,00 X 2,00)M E 2 BANCOS (0,30 X 2,00)M EM MADEIRA PINUS OU EUCALIPTO TRATADO, COM ACABAMENTO EM VERNIZ FOSCO, REF. MODELO M315 DA LÚDICO PARQUES OU SIMILAR - FORNECIMENTO E MONTAGEM**	**UN**	**5.847,54**	LÚDICO PARQUES		-
	CONJUNTO MESA E BANCOS EM MADEIRA, REF. MODELO M315 DA LÚDICO PARQUES OU SIMILAR - FORNECIMENTO E MONTAGEM	UN	1,00	5.847,54		
COT-009	**RELÉ FOTOELÉTRICO PARA COMANDO DE ILUMINAÇÃO EXTERNA 1800W**	**UN**	**35,08**	DECORLUX		-
	RELÉ FOTOELÉTRICO PARA COMANDO DE ILUMINAÇÃO EXTERNA 1800W	UN	1,00	35,08		
COT-010	**PISO MODULAR EM POLIPROPILENO DE ALTO IMPACTO E RESISTÊNCIA, PROTEÇÃO UV, INCLUINDO DEMARCAÇÃO DA QUADRA COM TINTA À BASE DE PU - FORNECIMENTO E INSTALAÇÃO**	**UN**	**133.870,75**	ALTIPISOS		-
	PISO MODULAR EM POLIPROPILENO DE ALTO IMPACTO E RESISTÊNCIA, PROTEÇÃO UV, INCLUINDO DEMARCAÇÃO DA QUADRA COM TINTA À BASE DE PU - FORNECIMENTO E INSTALAÇÃO	UN	1,00	133.870,75		

Documento assinado digitalmente

gov.br

LUCAS GONCALVES DEMETRIO

Data: 10/02/2026 10:04:40-0300

Verifique em https://validar.iti.gov.br

PREFEITURA MUNICIPAL DE ITARARÉ

SECRETARIA DE DESENVOLVIMENTO MUNICIPAL

COORDENADORIA DE ENGENHARIA

OBJETO: CONSTRUÇÃO DE ESPAÇO ESPORTIVO COMUNITÁRIO

LOCAL: VILA NOVO HORIZONTE

AREA(m²): 3.000,00
CIDADE Itararé-SP
INSTRUMENTO 986669

CRONOGRAMA FÍSICO - FINANCEIRO

N° da Parcela	Parcela	Percentual Parcela Aproximado	Percentual Acumulado Aproximado	Valor Acumulado
1	abr/26	14,95%	14,95%	R$ 237.775,61
2	mai/26	18,60%	33,54%	R$ 533.594,06
3	jun/26	37,57%	71,11%	R$ 1.131.229,74
4	jul/26	28,89%	100,00%	R$ 1.590.734,14

Itararé, 04 de fevereiro de 2026

_____

Lucas Gonçalves Demétrio
Engenheiro Civil
CREA-SP 5070463475

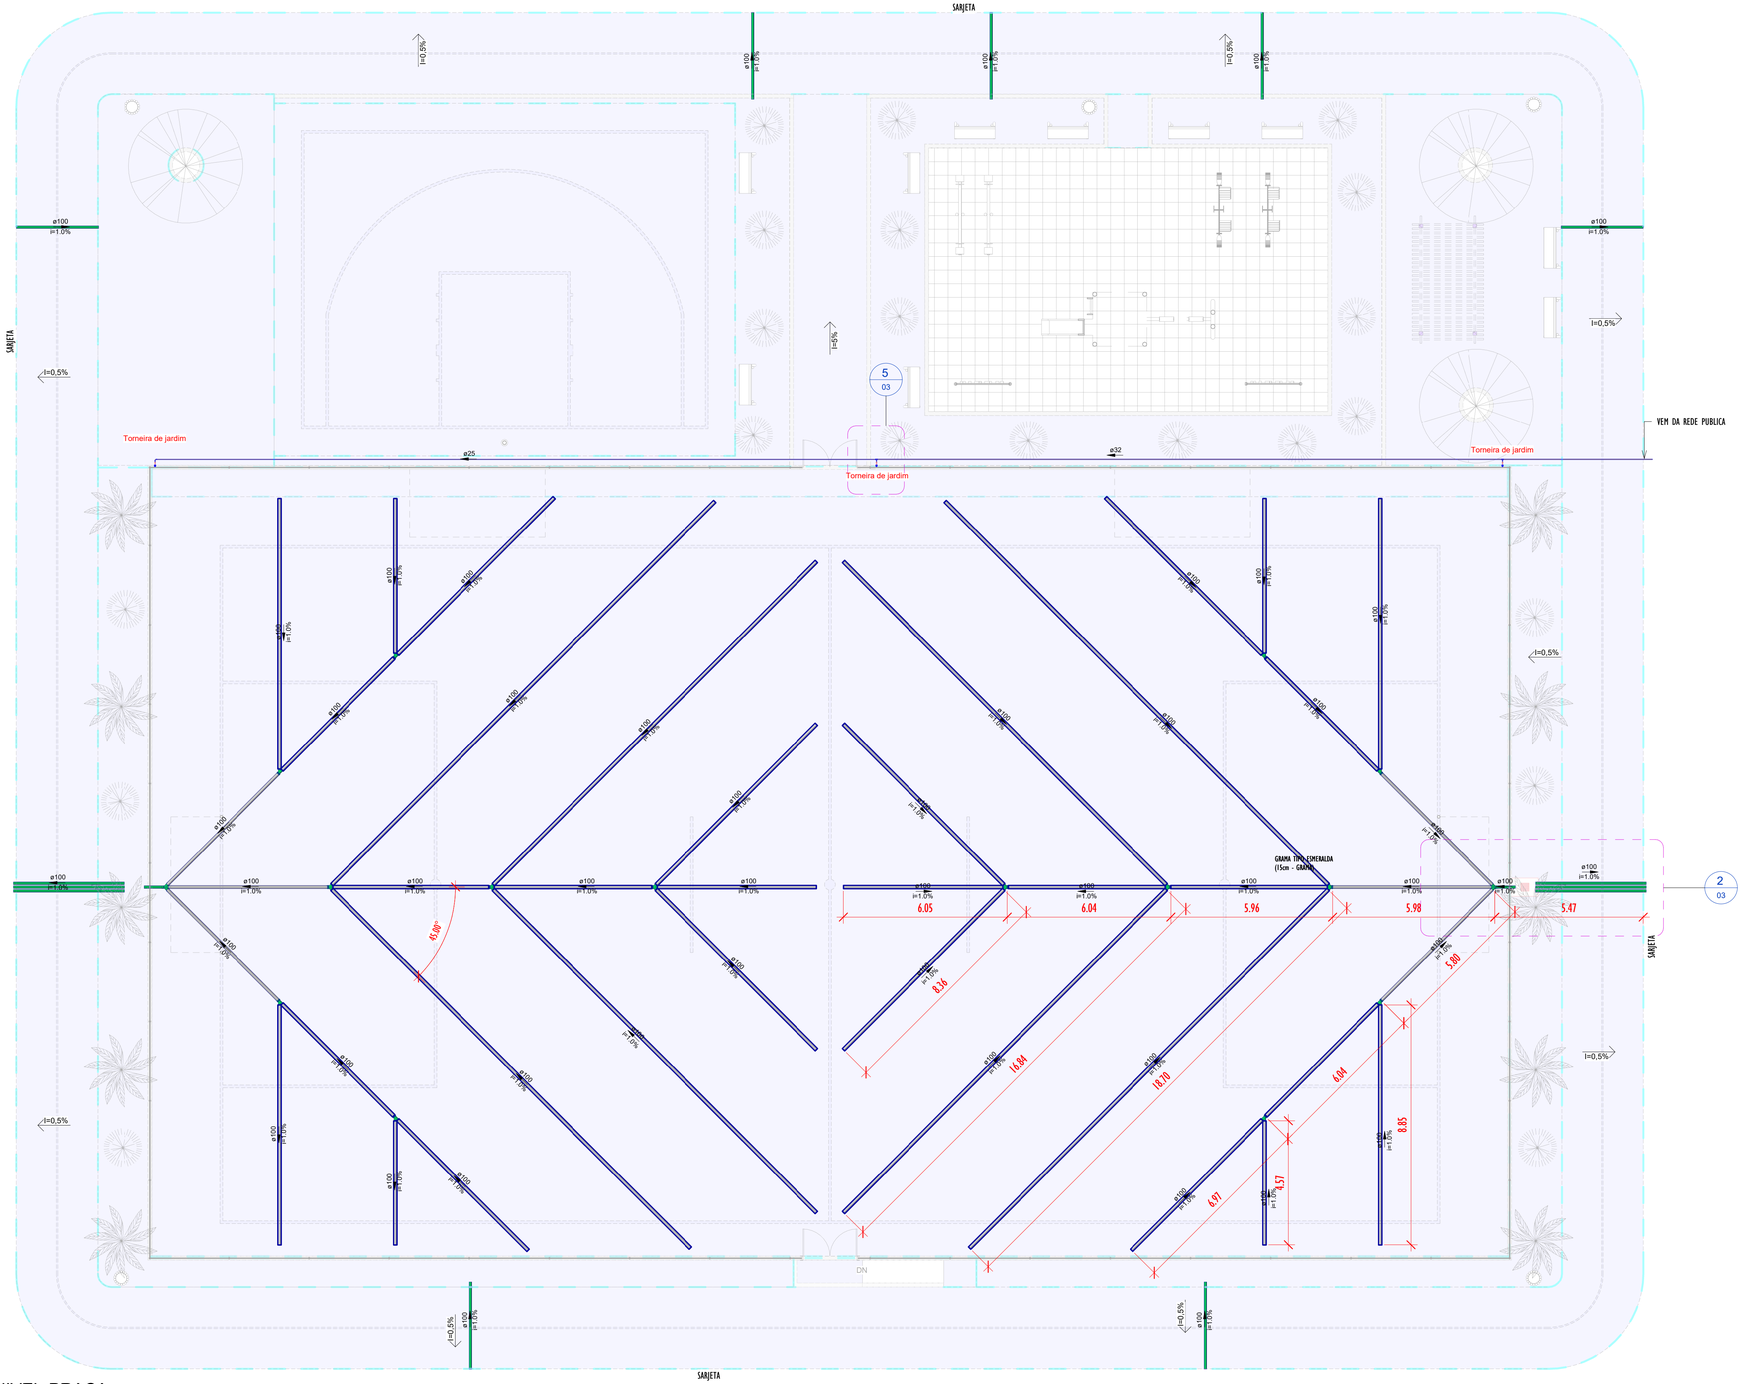

1 NIVEL-PRAÇA
1 : 100

LEGENDA

TUBULAÇÕES

TUBO DE PVC SERIE REFORÇADO PARA DRENAGEM

TUBO DE PEAD CORRUGADO PARA DRENAGEM

DISPOSITIVOS DE DRENAGEM

CAIXA DE PASSAGEM EM ALVENARIA DE BLOCO ESTRUTURAL NAS DIMENSÕES (ver projeto) INCLUSIVE TAMPA DE CONCRETO ARMADO, COM GRELHA EMBUTIDO

XX% SENTIDO DO FLUXO PLUVIAL (ver projeto)

ABREVIATURAS

AP	AGUA PLUVIAL
Rh	RALO HEMISFÉRICO
N	COTA DE NIVEL
Q	VAZÃO EM LITROS POR MINUTOS
CP	CAIXA DE PASSAGEM
P	PROFUNDIDADE DA CAIXA DE PASSAGEM
CF	COTA DO FUNDO
CT	COTA DA TAMPA
D.int	DIMENSÕES INTERNA
D.ext	DIMENSÕES EXTERNA

NOTAS - SANITÁRIO/DRENAGEM:

1 - DIMENSÕES E DIÂMETROS EM MILIMETROS, EXCETO ONDE INDICADO CONTRÁRIO.
2 - NOS TRECHOS HORIZONTAIS DAS TUBULAÇÕES DE DRENAGEM RECOMENDAM-SE A DECLIVIDADE MÍNIMA DE 1%;
4 - PROIBIDO UTILIZAR FOGO NAS TUBULAÇÕES.

Conexões - Drenagem Pluvial

Descrição	Quantidade
Anel de vedação para conexão Série R, 100mm	56
Junção Dupla 100 x 100mm, Esgoto Série Reforçada - TIGRE	8
Junção Simples 100 x 100mm, Esgoto Série Reforçada - TIGRE	8
Luva Simples 100mm, Esgoto Série Reforçada - TIGRE	16

Tubos - Drenagem Pluvial

Descrição	Abreviatura	Diâmetro	Comprimento (m)
Tubo Corrugado Rígido para Drenagem PEAD	DrenPro	100 mm	359.19
Tubo Série Reforçada	PVC Série R	100 mm	47.91

Conexões - Água fria

Descrição	Quantidade
Bucha de Redução Soldável Curta 32x25mm, PVC Marrom, Água Fria - TIGRE	1
Curva 90º Soldável 25mm, PVC Marrom, Água Fria - TIGRE	1
Joelho 90º Soldável 25mm, PVC Marrom, Água Fria - TIGRE	3
Joelho 90º Soldável com Bucha de Latão 25 x 3/4", PVC Marrom, Água Fria - TIGRE	3
Tê de Redução Soldável 32x25mm, PVC Marrom, Água Fria - TIGRE	2

Tubos - Água fria

Descrição	Abreviatura	Diâmetro	Comprimento (m)
Tubo Soldável Marrom	PVC-S	25 mm	29.46
Tubo Soldável Marrom	PVC-S	32 mm	28.55

REV.	DESCRIÇÃO	DATA	EXEC.	VERIF.	APROV.
00	EMISÃO INICIAL	08/03/24			

PROGRAMA DE ACELERAÇÃO DO CRESCIMENTO (PAC)
MINISTERIO DO ESPORTE

NOVO PAC INFRAESTRUTURA E SUSTENTABILIDADE · MINISTÉRIO DO ESPORTE · GOVERNO FEDERAL BRASIL UNIÃO E RECONSTRUÇÃO

OBJETO DO SERVIÇO:
PROJETO MODELO ESPAÇO ESPORTIVO COMUNITÁRIO TIPO A

DESCRIMINAÇÃO: REDE GERAL
AUTOR DO PROJETO: ARQ.: LUIS MAGNO SILVA MORAES-CAU: A188067-5
DATA: MARÇO DE 2024
PROJETO: PROJETO DE DRENAGEM
REVISÃO: 00
ESCALA: 1 : 100
FOLHA: 01 / 03

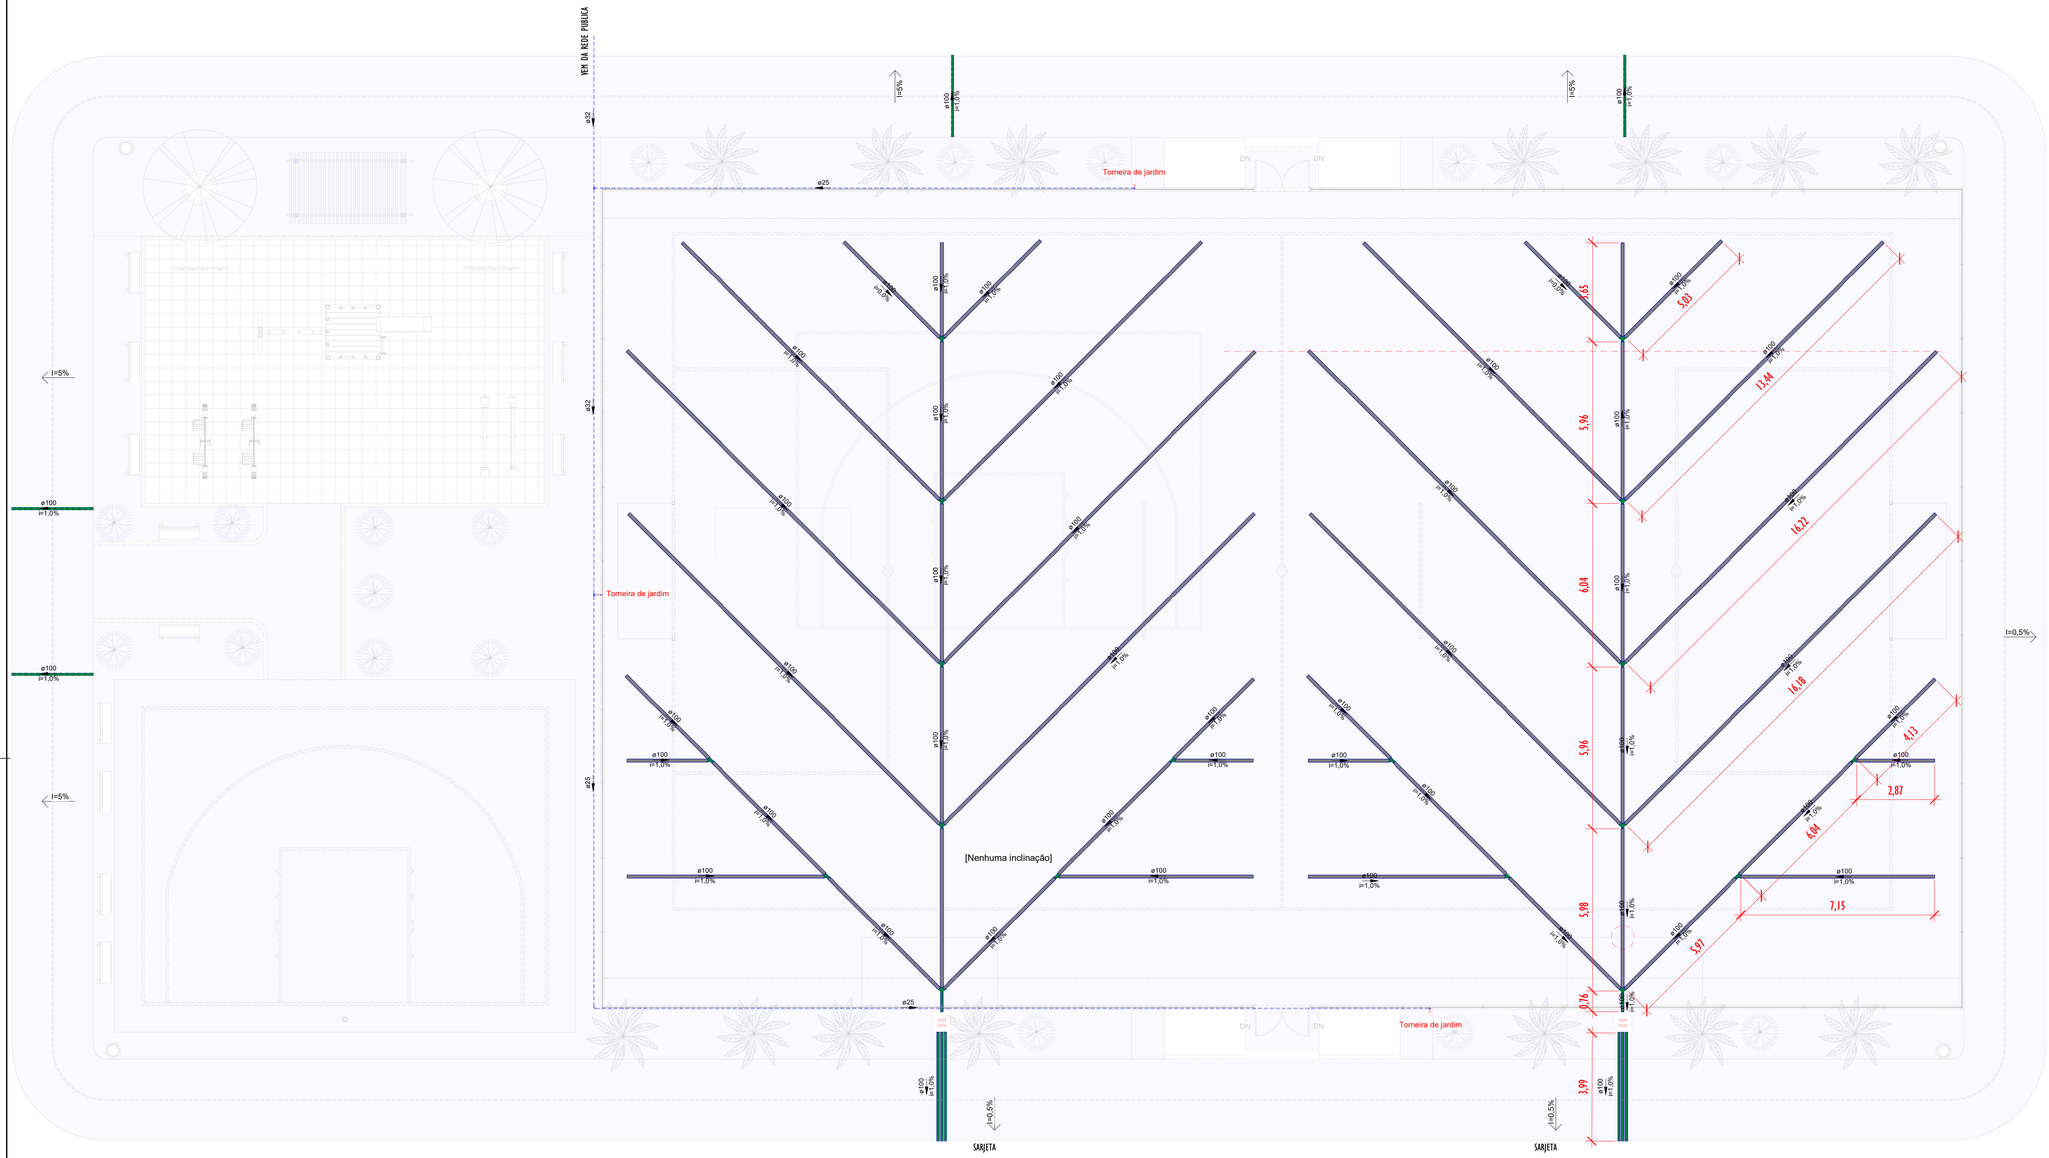

1 REDE DE DRENAGEM
ESCALA 1 : 100

LEGENDA

TUBULAÇÕES

TUBO DE PVC SERIE REFORÇADO PARA DRENAGEM

TUBO DE PEAD CORRUGADO PARA DRENAGEM

DISPOSITIVOS DE DRENAGEM

CAIXA DE PASSAGEM EM ALVENARIA DE BLOCO ESTRUTURAL NAS DIMENSÕES (ver projeto) INCLUSIVE TAMPA DE CONCRETO ARMADO, COM GRELHA EMBUTIDO

⇦xx% XX% SENTIDO DO FLUXO PLUVIAL (ver projeto)

ABREVIATURAS

AP	AGUA PLUVIAL
Rh	RALO HEMISFÉRICO
N	COTA DE NIVEL
Q	VAZÃO EM LITROS POR MINUTOS
CP	CAIXA DE PASSAGEM
P	PROFUNDIDADE DA CAIXA DE PASSAGEM
CF	COTA DO FUNDO
CT	COTA DA TAMPA
D.int	DIMENSÕES INTERNA
D.ext	DIMENSÕES EXTERNA

NOTAS - SANITÁRIO/DRENAGEM:

1 - DIMENSÕES E DIÂMETROS EM MILIMETROS, EXCETO ONDE INDICADO CONTRÁRIO.
2 - NOS TRECHOS HORIZONTAIS DAS TUBULAÇÕES DE DRENAGEM RECOMENDAM-SE A DECLIVIDADE MÍNIMA DE 1%;
4 - PROIBIDO UTILIZAR FOGO NAS TUBULAÇÕES.

Conexões - Drenagem Pluvial

Descrição	Quantidade
Anel de vedação para conexão Série R, 100mm	64
Junção Dupla 100 x 100mm, Esgoto Série Reforçada - TIGRE	10
Junção Simples 100 x 100mm, Esgoto Série Reforçada - TIGRE	8
Luva Simples 100mm, Esgoto Série Reforçada - TIGRE	18

Tubos - Drenagem Pluvial

Descrição	Abreviatura	Diâmetro	Comprimento (m)
Tubo Corrugado Rígido para Drenagem PEAD	DrenPro	100,00 mm	360,34
Tubo Série Reforçada	PVC Série R	100,00 mm	37,60

Conexões - Água fria

Descrição	Quantidade
Anel de vedação para conexão Série R, 100mm	64
Junção Dupla 100 x 100mm, Esgoto Série Reforçada - TIGRE	10
Junção Simples 100 x 100mm, Esgoto Série Reforçada - TIGRE	8
Luva Simples 100mm, Esgoto Série Reforçada - TIGRE	18

Tubos - Água fria

Descrição	Abreviatura	Diâmetro	Comprimento (m)
Tubo Soldável Marrom	PVC-S	25,00 mm	68,46
Tubo Soldável Marrom	PVC-S	32,00 mm	20,54

REV.	DESCRIÇÃO	DATA	EXEC.	VERIF.	APROV.
00	EMISÃO INICIAL	08/03/24			

PROGRAMA DE ACELERAÇÃO DO CRESCIMENTO (PAC)
MINISTERIO DO ESPORTE

NOVO PAC INVESTIMENTOS E ENTREGAS | MINISTÉRIO DO ESPORTE | GOVERNO FEDERAL BRASIL UNIÃO E RECONSTRUÇÃO

OBJETO DO SERVIÇO:
PROJETO MODELO ESPAÇO ESPORTIVO COMUNITÁRIO TIPO B

DESCRIMINAÇÃO: REDE DE GERAL
FOLHA: 02/03
AUTOR DO PROJETO: ARQ.: LUIS MAGNO SILVA MORAES-CAU: A188067-5
DATA: MARÇO DE 2024
PROJETO: PROJETO DE DRENAGEM
REVISÃO: 00
ESCALA 1 : 100

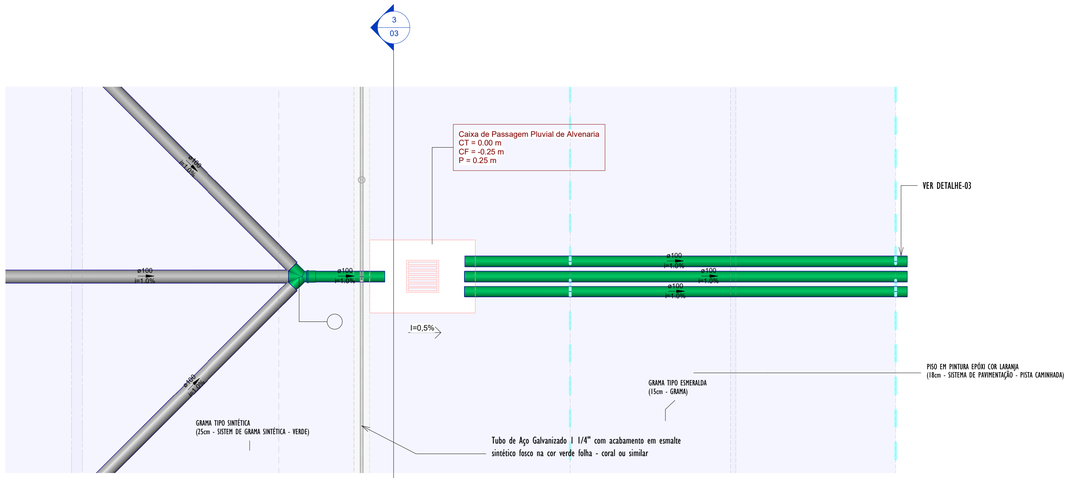

2 DETALHE-01 PLANTA
1 : 25

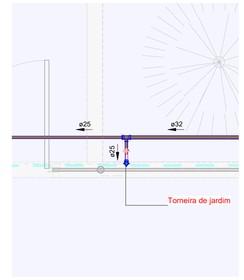

5 PLANTA_DETALHE-02
1 : 25

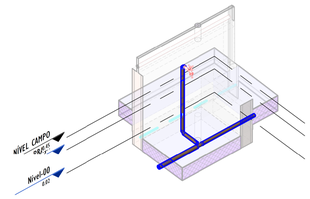

6 3D_DETALHE-02

LEGENDA

TUBULAÇÕES

TUBO DE PVC SERIE REFORÇADO PARA DRENAGEM

TUBO DE PEAD CORRUGADO PARA DRENAGEM

DISPOSITIVOS DE DRENAGEM

CAIXA DE PASSAGEM EM ALVENARIA DE BLOCO ESTRUTURAL NAS DIMENSÕES (ver projeto) INCLUSIVE TAMPA DE CONCRETO ARMADO, COM GRELHA EMBUTIDO

XX% SENTIDO DO FLUXO PLUVIAL (ver projeto)

ABREVIATURAS

AP	AGUA PLUVIAL
Rh	RALO HEMISFÉRICO
N	COTA DE NIVEL
Q	VAZÃO EM LITROS POR MINUTOS
CP	CAIXA DE PASSAGEM
P	PROFUNDIDADE DA CAIXA DE PASSAGEM
CF	COTA DO FUNDO
CT	COTA DA TAMPA
D.int	DIMENSÕES INTERNA
D.ext	DIMENSÕES EXTERNA

NOTAS - SANITÁRIO/DRENAGEM:

1 - DIMENSÕES E DIÂMETROS EM MILIMETROS, EXCETO ONDE INDICADO CONTRÁRIO
2 - NOS TRECHOS HORIZONTAIS DAS TUBULAÇÕES DE DRENAGEM RECOMENDAM-SE A DECLIVIDADE MÍNIMA DE 1%;
4 - PROIBIDO UTILIZAR FOGO NAS TUBULAÇÕES.

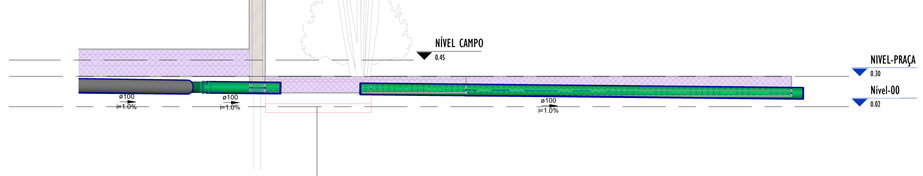

1 DETALHE-01 CORTE_A
1 : 25

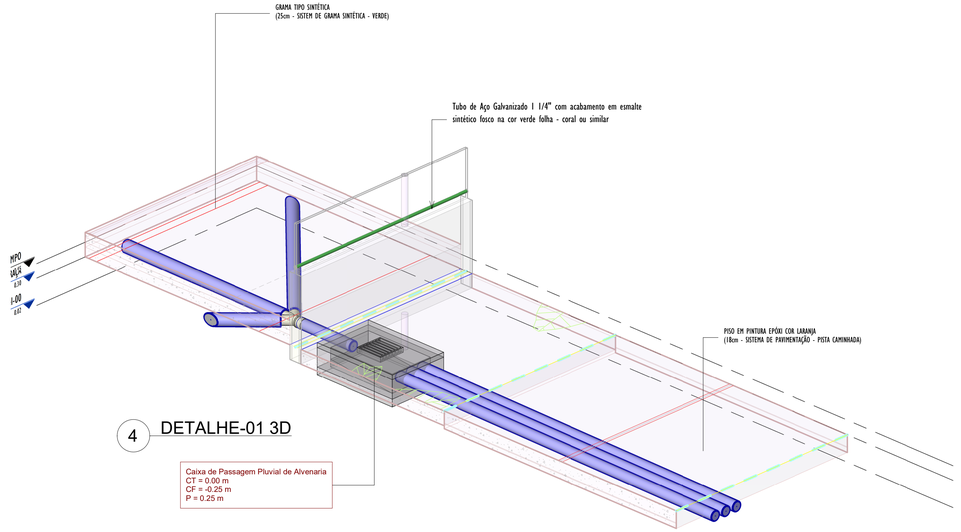

4 DETALHE-01 3D

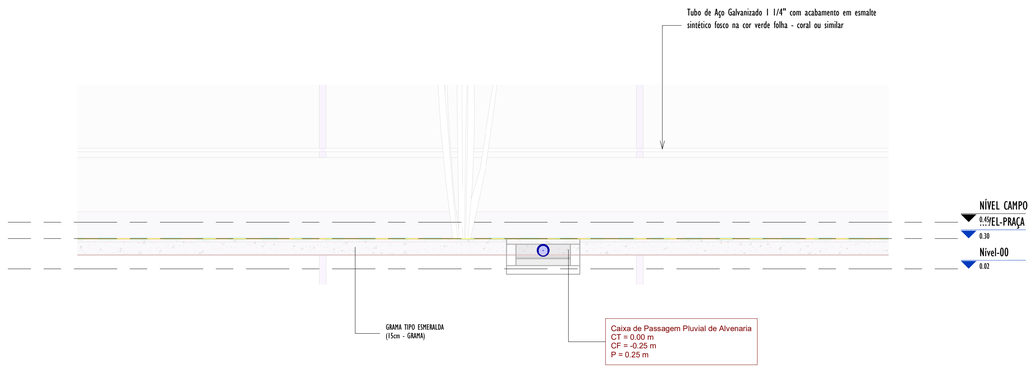

3 DETALHE-01 CORTE_B
1 : 25

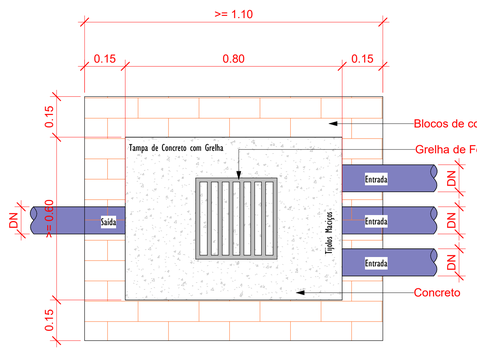

Planta Baixa - Caixa de Passagem Pluvial
1 : 10

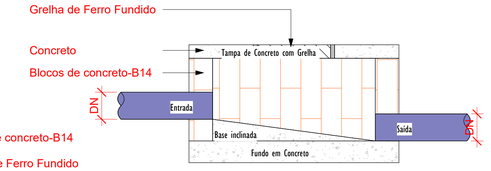

Corte lateral - Caixa de Passagem Pluvial
1 : 10

DETALHE-03
SAIDA DO TUBO PVC Ø100 NA SARJETA
ESCALA:1/10

REV.	DESCRIÇÃO	DATA	EXEC.	VERIF.	APROV.
00	EMISÃO INICIAL	08/03/24			

PROGRAMA DE ACELERAÇÃO DO CRESCIMENTO (PAC)
MINISTERIO DO ESPORTE

NOVO PAC INFRAESTRUTURA E MAIS CIDADANIA | MINISTÉRIO DO ESPORTE | GOVERNO FEDERAL BRASIL UNIÃO E RECONSTRUÇÃO

OBJETO DO SERVIÇO:
PROJETO MODELO ESPAÇO ESPORTIVO COMUNITÁRIO TIPO A

DESCRIMINAÇÃO: DETALHES GENÉRICOS
FOLHA: 03

AUTOR DO PROJETO: ARQ.: LUIS MAGNO SILVA MORAES-CAU: A188067-5
DATA: MARÇO DE 2024

PROJETO: PROJETO DE DRENAGEM
REVISÃO: 00
ESCALA: Como indicado

03

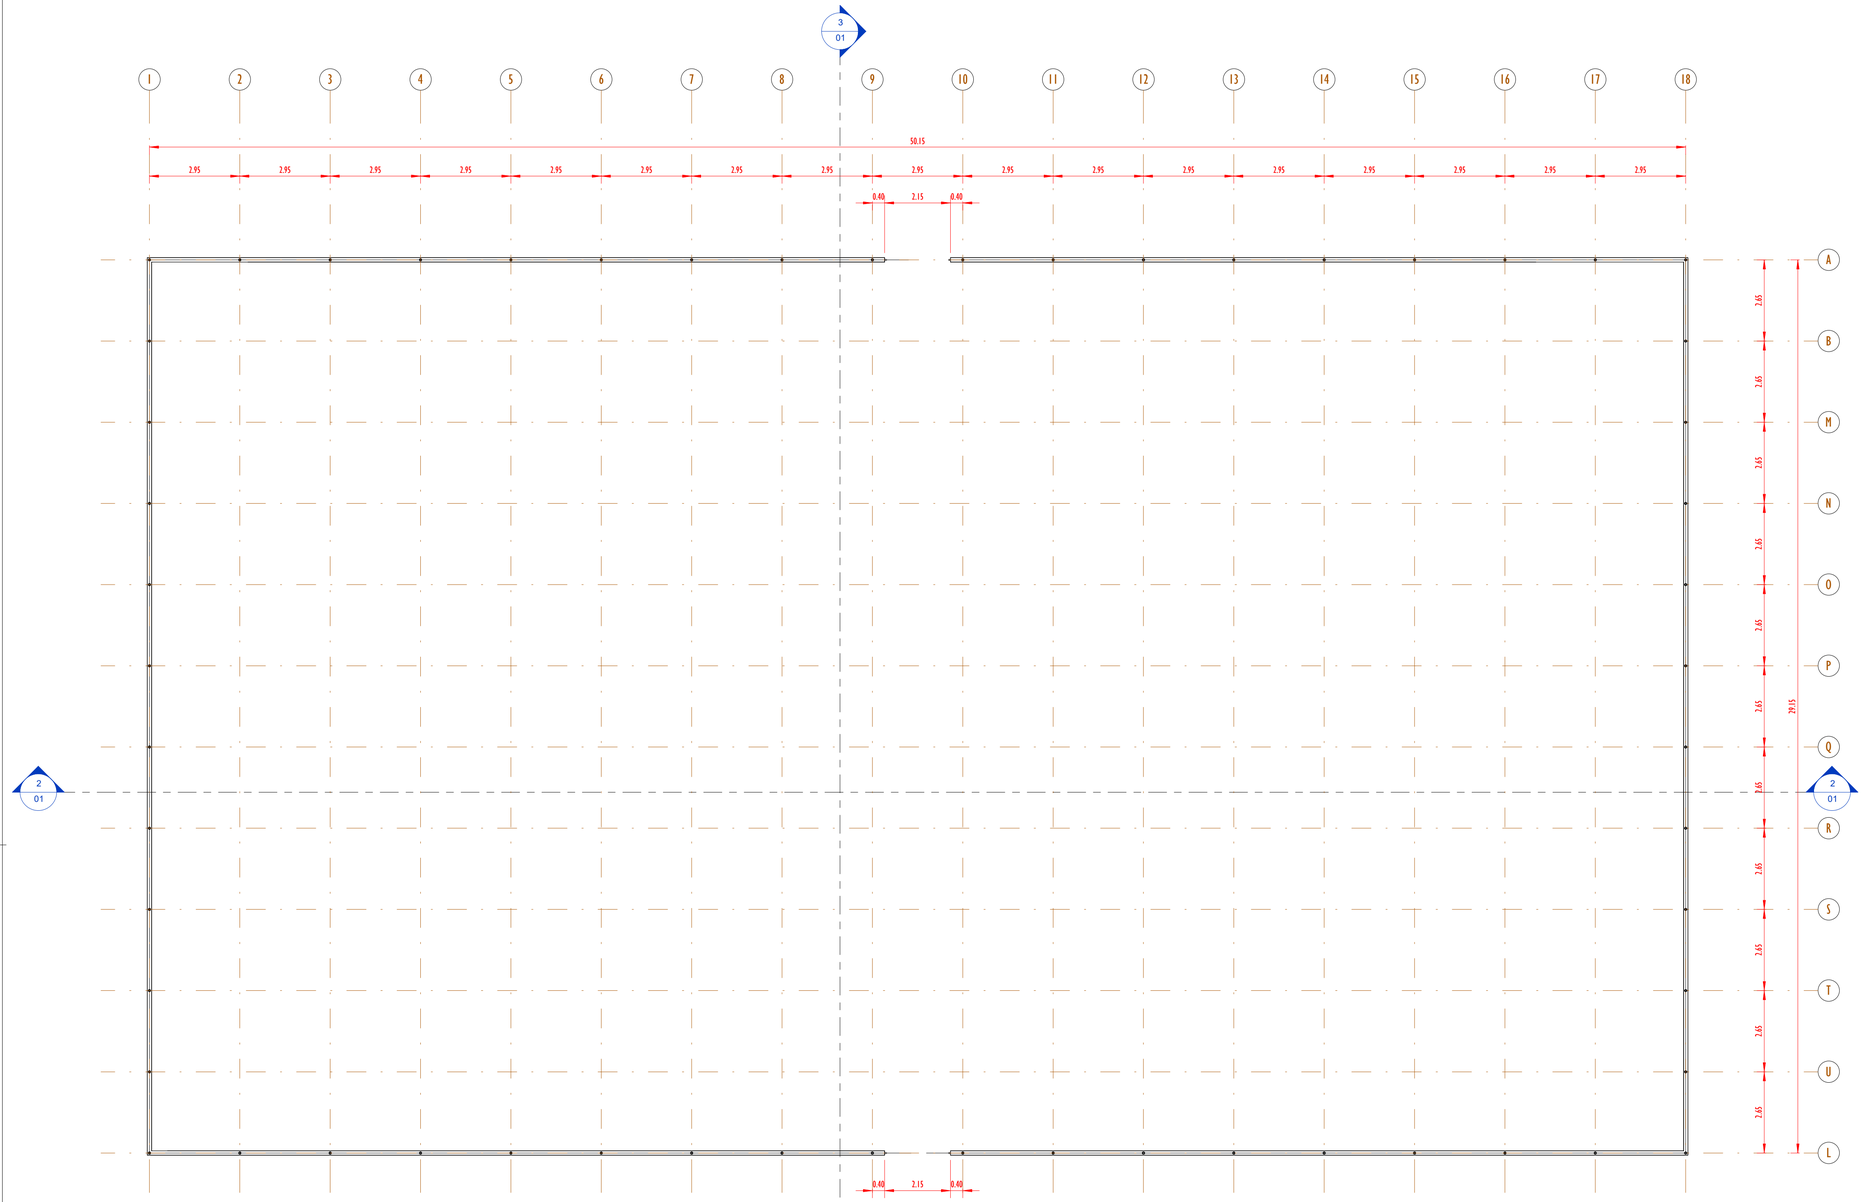

FORMA NIVEL 00
ESCALA 1 : 100

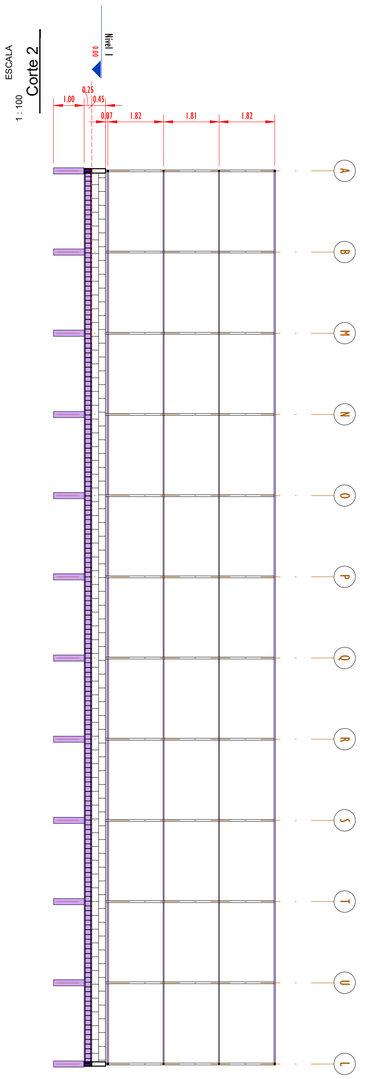

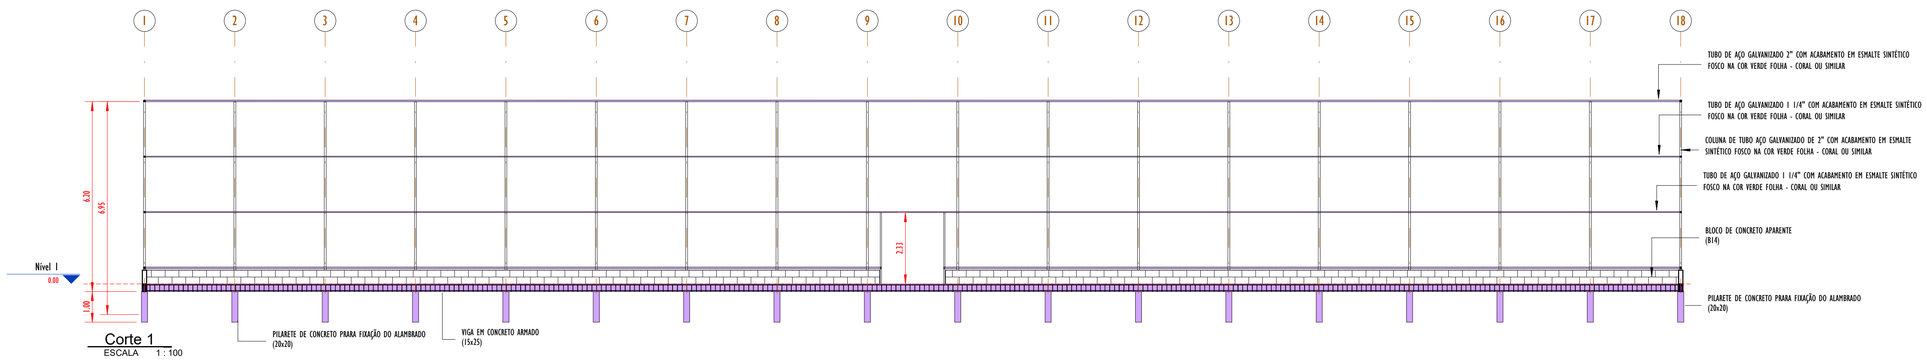

Corte 1
ESCALA 1 : 100

REV.	DESCRIÇÃO	DATA	EXEC.	VERIF.	APROV.
00	EMISÃO INICIAL	08/03/24			

PROGRAMA DE ACELERAÇÃO DO CRESCIMENTO (PAC)
MINISTERIO DO ESPORTE

NOVO PAC INVESTIMENTOS E OPORTUNIDADES | MINISTÉRIO DO ESPORTE | GOVERNO FEDERAL BRASIL UNIÃO E RECONSTRUÇÃO

OBJETO DO SERVIÇO:

PROJETO MODELO ESPAÇO ESPORTIVO COMUNITÁRIO TIPO A

DESCRIMINAÇÃO:
PLANTA DE FORMA NÍVEL 00 E CORTES

FOLHA: 01 / 04

AUTOR DO PROJETO: Engª.:Gláucia Adriane de Sousa Sulzbach - REG 1118491602MA

DATA: MARÇO/2024

PROJETO: PROJETO ESTRUTURAL

REVISÃO: 00

ESCALA 1 : 100

QUADRO DE FERRO		
POSIÇÃO	DIAMETRO	COMPRIMENTO (mm)
N1	8.0	29100 mm
N2	8.0	50100 mm
N3	5.0	670 mm

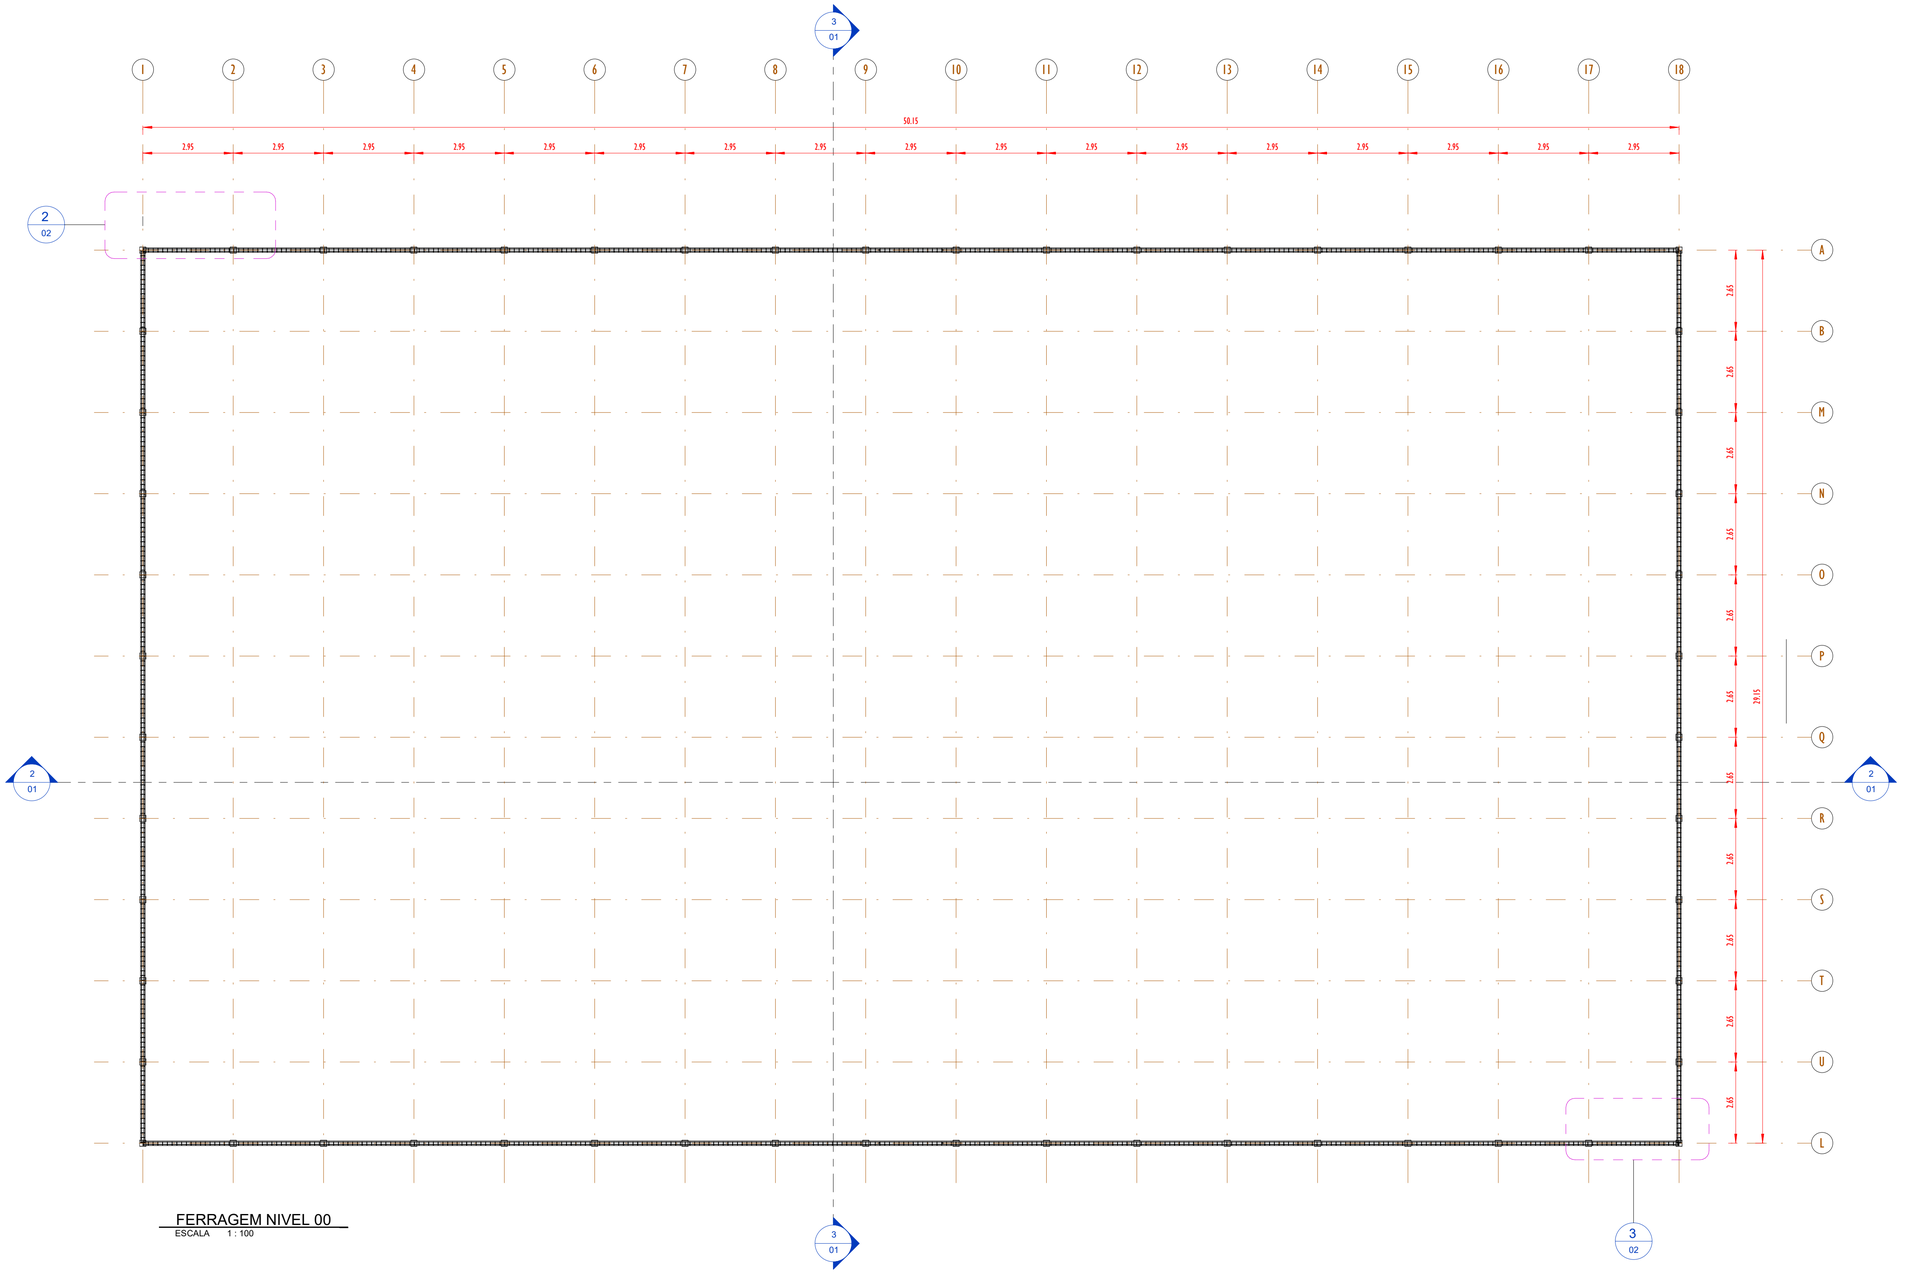

FERRAGEM NIVEL 00
ESCALA 1 : 100

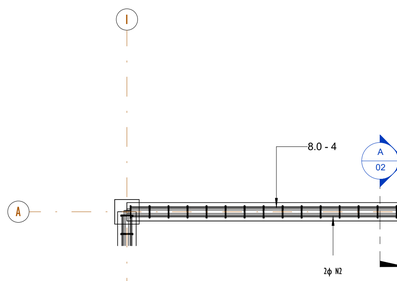

FERRAGEM NIVEL - DET-01
ESCALA 1 : 25

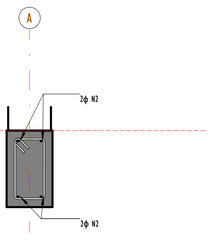

SEÇÃO-A
ESCALA 1 : 10

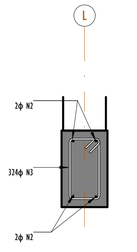

SEÇÃO-B
ESCALA 1 : 10

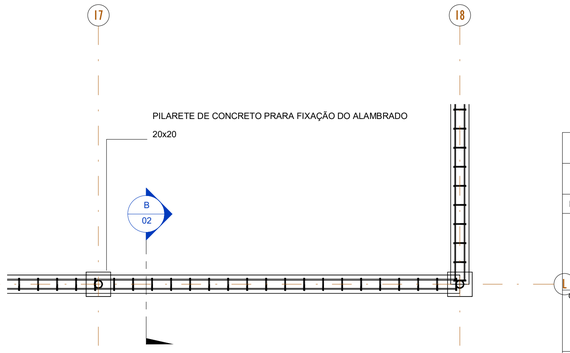

FERRAGEM NIVEL - DET-02
ESCALA 1 : 25

REV.	DESCRIÇÃO	DATA	EXEC.	VERIF.	APROV.
00	EMISÃO INICIAL	08/03/24			

PROGRAMA DE ACELERAÇÃO DO CRESCIMENTO (PAC)
MINISTERIO DO ESPORTE

NOVO PAC INFRAESTRUTURA E ESTRUTURANTES | MINISTÉRIO DO ESPORTE | GOVERNO FEDERAL BRASIL UNIÃO E RECONSTRUÇÃO

OBJETO DO SERVIÇO:

PROJETO MODELO ESPAÇO ESPORTIVO COMUNITÁRIO TIPO A

DESCRIMINAÇÃO:
PLANTA DE FORMA E DETALHES NIVEL 00

FOLHA: 02 / 04

AUTOR DO PROJETO: Engª.:Gláucia Adriane de Sousa Sulzbach - REG 1118491602MA

DATA: MARÇO/2024

PROJETO: PROJETO ESTRUTURAL

REVISÃO: 00

ESCALA: Como indicado

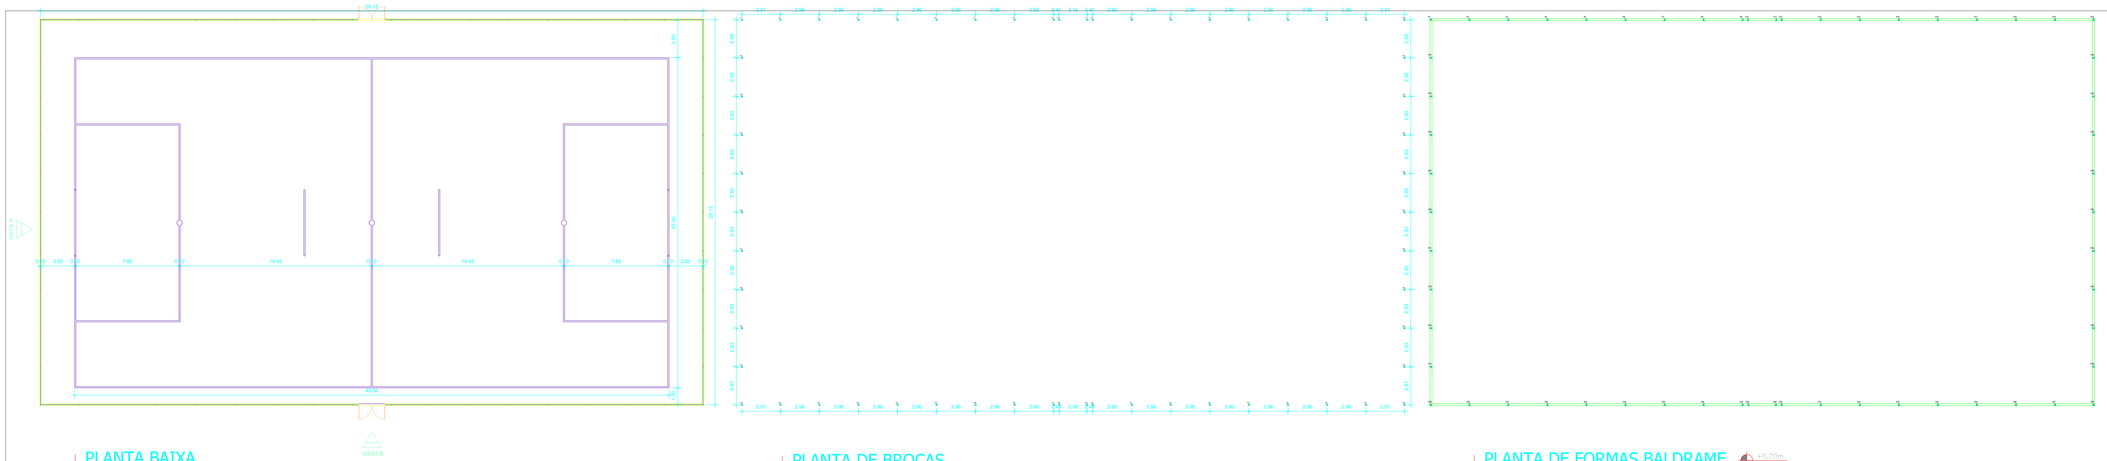

PLANTA BAIXA
ESCALA 1:150

PLANTA DE BROCAS
ESCALA 1:150

PLANTA DE FORMAS BALDRAME
ESCALA 1:150

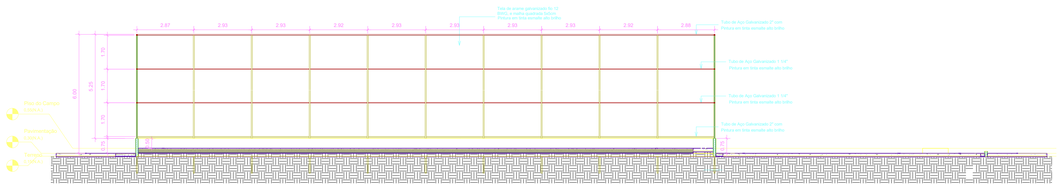

VISTA A
ESCALA 1:100

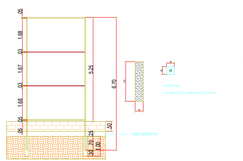

DET. VIGA BALDRAME (15x25)(58.6m)
ESCALA 1:20

OBS: Cinta sobre alicerce/baldrame.

VIGAS (com estribos)

VIGAS (sem estribos)

TOTAL

PILARES

TOTAL

AÇO ALVENIZ			
Elemento	Peso (kg)	Aço	Peso
Vigas	79.3	CA-50	6.3/8"
Blocos	---	CA-60	5.0"
Total	79.3		6.3/7"

RESUMO - MATERIAL ALVENARIA

MATERIAL	COMPRIMENTO TOTAL (mm)	ÁREA (m²)	PESO (kg)
TUBO AÇO GALVANIZADO 2"	325000	-	2283,75
TUBO AÇO GALVANIZADO 1 1/4"	333120	-	383,1
TELA DE ARAME GALVANIZADO FIO 12 BWG MALHA QUADRADA 5X5CM	-	847,68	1779,92
ELEMENTOS EM0.5	-	-	27
		TOTAL	4444,77

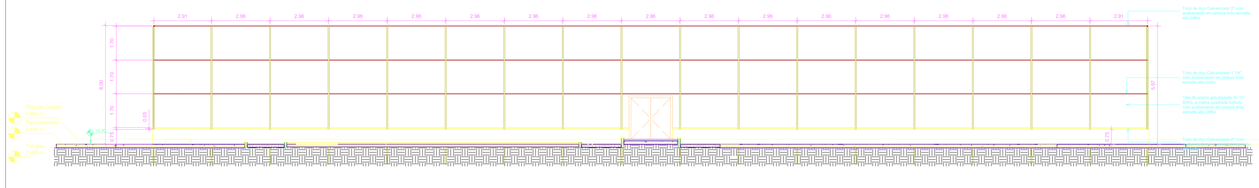

VISTA B
ESCALA 1:100

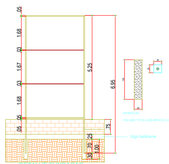

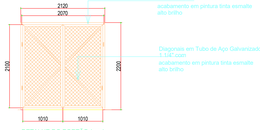

Tubo de Aço Galvanizado 2" com acabamento em pintura tinta esmalte alto brilho

Diagonais em Tubo de Aço Galvanizado 1 1/4" com acabamento em pintura tinta esmalte alto brilho

REV.	DESCRIÇÃO	DATA	EXEC.	VERIF.	APROV.
00	EMISSÃO INICIAL	08/03/24			

PROGRAMA DE ACELERAÇÃO DO CRESCIMENTO (PAC)
MINISTERIO DO ESPORTE

NOVO PAC | MINISTÉRIO DO ESPORTE | GOVERNO FEDERAL BRASIL UNIÃO E RECONSTRUÇÃO

OBJETO DO SERVIÇO:

PROJETO MODELO ESPAÇO ESPORTIVO COMUNITÁRIO TIPO A

DESCRIMINAÇÃO:
PLANTA DE FERRAGEM E DETALHES NIVEL 00

FOLHA: 03 / 04

AUTOR DO PROJETO: Engª .Gilaucia Adriane de Sousa Sulzbach - REG 111849160ZMA

DATA: MARÇO/2024

PROJETO: PROJETO ESTRUTURAL

REVISÃO: 00

ESCALA: 1 : 1

A
ESCALA 1 : 1

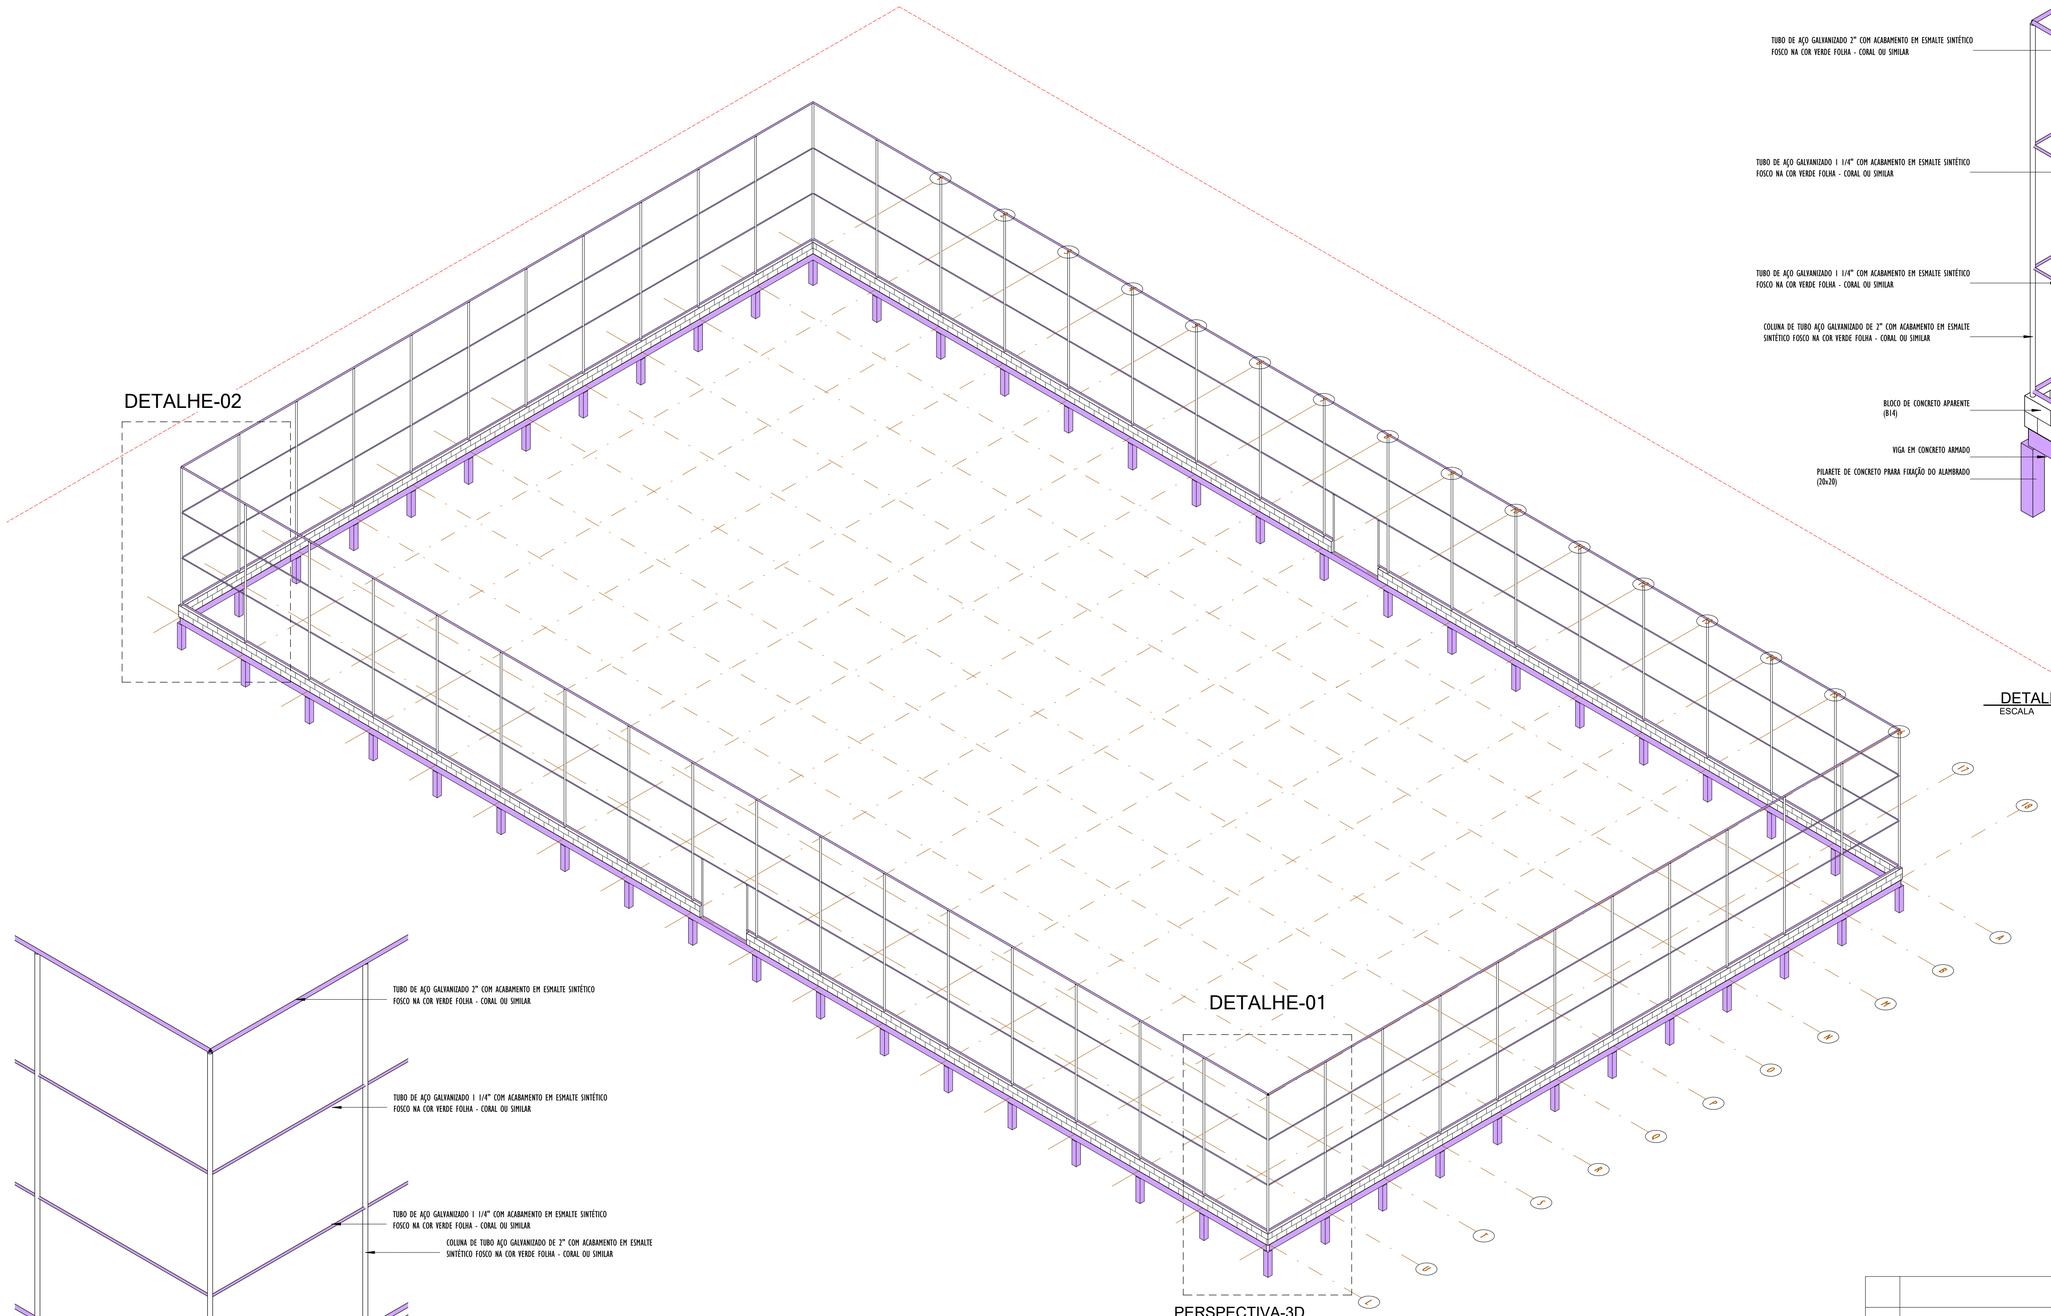
DETALHE-02
DETALHE-01
1
2
ESTUDO TÉCNICO PRELIMINAR

1. DO OBJETO

1.1 Contratação de empresa especializada para execução de obras de **CONSTRUÇÃO DE ESPAÇO ESPORTIVO COMUNITÁRIO NA VILA NOVO HORIZONTE**, no município de Itararé/SP, com fornecimento de material e mão de obra.

Endereço: Av. Luiz Gianizella Netto, S/N, Vila Novo Horizonte – Itararé/SP – CEP: 18.466-302 - Coordenadas: -24.117465° S / -49.356056° O

2. NECESSIDADE DA CONTRATAÇÃO

2.1 - Cumpre à Prefeitura Municipal, no exercício de suas funções, realizar benfeitorias e melhorias para a população nos mais diversos setores. Os serviços previstos na contratação pretendem construir um Espaço Esportivo Comunitário na Vila Novo Horizonte, sobretudo para atender as necessidades de melhoria da infraestrutura de esportes e lazer no referido bairro.

A área em questão é caracterizada por população de baixa renda e grande vulnerabilidade social e a prática de lazer e esportes é de suma importância para a melhoria da qualidade e das perspectivas de vida para a comunidade.

Faz-se necessário a contratação de empresa especializada para a execução das obras, tendo em vista que a administração Municipal não dispõe de equipamentos e de mão de obra qualificada para a execução das obras.

Os recursos para a obra são oriundos de convênio nº 986669/2025 – Ministério do Esporte, e dessa forma, são vinculados a necessidade de execução do referido projeto

Deste modo, entendemos estar justificado a contratação supracitada.

3. ÁREA REQUISITANTE

3.1 As requisições e demais procedimentos da presente contratação serão realizados pela Secretaria de Desenvolvimento Municipal.

4. REQUISITOS DA CONTRATAÇÃO

4.1 É requisito para esta contratação as comprovações de:

I – Habilitação Jurídica, conforme o caso.

a) cédula de identidade;

b) registro comercial, no caso de empresa individual;

c) ato constitutivo, estatuto ou contrato social em vigor, devidamente registrado, em se tratando de sociedades comerciais, e, no caso de sociedades por ações, acompanhado de documentos de eleição de seus administradores;

Prefeitura Municipal de Itararé
Rua XV de Novembro, 83 - Centro
Itararé (SP) - 18460-007
Telefone: (15) 3532-8000

d) inscrição do ato constitutivo, no caso de sociedades civis, acompanhada de prova de diretoria em exercício;
e) decreto de autorização, em se tratando de empresa ou sociedade estrangeira em funcionamento no País, e ato de registro ou autorização para funcionamento expedido pelo órgão competente, quando a atividade assim o exigir.

II – Prova de Regularidade Fiscal, Social e Trabalhista;
a) inscrição no Cadastro Nacional da Pessoa Jurídica (CNPJ);
b) a inscrição no cadastro de contribuintes estadual e/ou municipal, se houver, relativo ao domicílio ou sede do licitante, pertinente ao seu ramo de atividade e compatível com o objeto contratual;
c) regularidade perante a Fazenda federal, estadual e municipal do domicílio ou sede do licitante, ou outra equivalente, na forma da lei;
d) regularidade relativa à Seguridade Social e ao FGTS, que demonstre cumprimento dos encargos sociais instituídos por lei;
e) regularidade perante a Justiça do Trabalho;
f) cumprimento do disposto no inciso XXXIII do art. 7º da Constituição Federal.

Os documentos referidos nos itens imediatamente anteriores poderão ser substituídos ou supridos, no todo ou em parte, por outros meios hábeis a comprovar a regularidade do licitante, inclusive por meio eletrônico.

III - Qualificação Técnica;

Além dos documentos da documentação de habilitação legal, serão exigidos aos licitantes que comprove que executou com satisfação serviços equivalentes ou similares aos constantes do objeto desta licitação:

A) GRAMA SINTÉTICA ESPORTIVA PARA FUTEBOL EM POLIETILENO, COM ALTURA MINIMA DE 42 MM (FORNECIMENTO E COLOCAÇÃO) – Quantidade mínima exigida: 700,00 m2 – Item 4.5 da planilha orçamentária;

B) ALAMBRADO PARA QUADRA POLIESPORTIVA, ESTRUTURADO POR TUBOS DE AÇO GALVANIZADO, (MONTANTES COM DIÂMETRO 2", TRAVESSAS E ESCORAS COM DIÂMETRO 1 ¼"), COM TELA DE ARAME GALVANIZADO, FIO 12 BWG E MALHA QUADRADA 5X5CM (EXCETO MURETA). AF_12/2025 – Quantidade mínima exigida: 438,45 m² – Item 6.2 da planilha orçamentária;

C) PISO MODULAR EM POLIPROPILENO DE ALTO IMPACTO E RESISTÊNCIA, PROTEÇÃO UV, INCLUINDO DEMARCAÇÃO DA QUADRA COM TINTA À BASE DE PU - FORNECIMENTO E INSTALAÇÃO – Quantidade mínima exigida: 01 unid. – Item 11.4 da planilha orçamentária;

Prefeitura Municipal de Itararé
Rua XV de Novembro, 83 - Centro
Itararé (SP) - 18460-007
Telefone: (15) 3532-8000

D) PISO DE BORRACHA ESPORTIVO, ESPESSURA 15MM, ASSENTADO COM ARGAMASSA. AF_09/2020 – Quantidade mínima exigida: 71,42 m2 – Item 14.4 da planilha orçamentária;

E) EXECUÇÃO DE PASSEIO (CALÇADA) OU PISO DE CONCRETO COM CONCRETO MOLDADO IN LOCO, FEITO EM OBRA, ACABAMENTO CONVENCIONAL, ESPESSURA 8 CM, ARMADO. AF_08/2022 – Quantidade mínima exigida: 306,76 m2 – Item 16.3 da planilha orçamentária;

7.4. Para comprovação da capacidade técnico-profissional o licitante deverá possuir em seu quadro profissional de nível superior detentor de atestado de responsabilidade técnica devidamente acervado no CREA, comprovando sua experiência em execução dos serviços relativos às seguintes parcelas mais relevantes, a saber:

A) Fornecimento e Instalação de grama sintética para futebol;

B) Instalações de piso modular em polipropileno de alto impacto para instalações esportivas;

C) Instalação de piso de borracha esportivo;

D) Execução de alambrado com tela de arame galvanizado;

E) Instalações Elétricas

Para comprovação da capacidade técnico-profissional, não é necessária a comprovação de quantitativos mínimos.

A comprovação da licitante de possuir profissional com vínculo mediante contrato social, registro na carteira profissional, ficha de empregado ou contrato de trabalho, sendo possível ainda a contratação de profissional autônomo que preencha os requisitos e se responsabilize tecnicamente pela execução dos serviços, nos termos da súmula nº 25 do Tribunal de Contas do Estado de São Paulo.

IV – Qualificação econômico-financeira.

a) balanço patrimonial e demonstrações contábeis do último exercício social, já exigíveis e apresentados na forma da lei, que comprovem a boa situação financeira da empresa, vedada a sua substituição por balancetes ou balanços provisórios, podendo ser atualizados por índices oficiais quando encerrado há mais de 3 (três) meses da data de apresentação da proposta;

b) certidão negativa de falência ou concordata expedida pelo distribuidor da sede da pessoa jurídica, ou de execução patrimonial, expedida no domicílio da pessoa física;

Prefeitura Municipal de Itararé
Rua XV de Novembro, 83 - Centro
Itararé (SP) - 18460-007
Telefone: (15) 3532-8000

5. LEVANTAMENTO DE MERCADO

5.1 A escolha do tipo de solução se baseou em contratações anteriores e levou em conta aspectos de economicidade, eficácia e eficiência.

A contratação de empresa para execução de serviços complementares de obras é comum nas mais diversas esferas de governo, sobretudo em municípios de pequeno porte, uma vez que nesses locais as administrações não possuem mão de obra qualificada e os diversos equipamentos necessários para a realização dos serviços.

A contratação pretendida já foi realizada por este ente em outros momentos e se mostra como a maneira mais eficaz para a realização do objetivo proposto.

É importante ressaltar que tais contratações pressupõe a realização de projetos e planilhas orçamentárias, as quais são balizadas por índices oficias de preços como a CDHU, SINAPI, FDE, SBC, SIURB, ORSE entre outros, os quais impedem a execução de preços superiores aos previamente definidos pelos órgãos referenciais e de controle.

Sendo assim, entendemos que é viável a realização do presente processo, sob os aspectos de conveniência, economicidade e eficiência.

6. DESCRIÇÃO DA SOLUÇÃO COMO UM TODO

6.1 Trata-se de regime de Contratação Indireta não integrada, na qual a Administração transfere a execução do objeto à terceira pessoa (contratada), porém sendo fornecido à Contratada todo suporte (Projeto Básico e detalhes Executivo) necessário para execução da construção, cabendo à contratante a fiscalização plena das atividades desenvolvidas, transferindo ao contratado a responsabilidade dos encargos civis, trabalhistas, tributários e previdenciários, bem como dos riscos do empreendimento.

A contratação de empresa para as Obras de Construção de Espaço Esportivo Comunitário na vila Novo Horizonte é a solução mais viável para a consecução do objetivo principal, que é a implantação de um espaço de lazer e esportes para a comunidade.

A execução da obra compreende a construção de campo de futebol society com grama artificial, meia quadra de basquete, pista de caminhada, jardim e implantação de playground.

Os projetos e seus detalhamentos, planilhas e memoriais descritivos integrantes do Termo de Referência e seus anexos serão seguidos para a boa execução das obras.

Os serviços serão entregues de acordo com o cronograma de atividades e especificações técnicas constantes no Termo de Referência e serão recebidos, a cada entrega, pelo demandante, que obrigatoriamente será dentre aqueles autorizados;

Os serviços poderão ser rejeitados, no todo ou em parte, quando em desacordo com as especificações constantes no Termo de Referência e na proposta, devendo ser substituídos imediatamente, no momento da constatação pelo demandante, às custas do fornecedor, sem prejuízo da aplicação das penalidades.

Prefeitura Municipal de Itararé
Rua XV de Novembro, 83 - Centro
Itararé (SP) - 18460-007
Telefone: (15) 3532-8000

O recebimento provisório ou definitivo do objeto não exclui a responsabilidade da contratada pelos prejuízos resultantes da incorreta execução do contrato.

7. ESTIMATIVA DE QUANTIDADES

7.1. Para a determinação dos quantitativos foram utilizados os projetos básicos constantes nos anexos do processo e Termo de Referência.

8. ESTIMATIVA DE PREÇOS

8.1. Estima-se a presente licitação no valor máximo total de R$ 1.590.734,14 (hum milhão, quinhentos e noventa mil, setecentos e trinta e quatro reais e quatorze centavos).

Para a consecução deste objeto os preços foram obtidos com base nas planilhas oficiais de referência CDHU, SINAPI Caixa, FDE, SIURB, ORSE entre outros nos moldes da Lei nº 14.133, de 1º de abril de 2021.

9. JUSTIFICATIVAS PARA O PARCELAMENTO OU NÃO DA SOLUÇÃO

9.1. Considerando que as atividades elencadas no objeto são de natureza interdependentes, que em caso de parcelamento poderia haver comprometimento da qualidade e garantia dos serviços a serem entregues, optamos pelo não parcelamento da solução.

10. CONTRATAÇÕES CORRELATAS OU INTERDEPENDENTES:

10.1 A Prefeitura Municipal de Itararé possui um único centro de compras, de modo que é possível assegurar a inexistência de contratações correlatas ou interdependentes que possam interferir na futura contratação.

11. PROVIDÊNCIAS PRÉVIAS E POSTERIORES A ASSINATURA DO CONTRATO:

11.1 A contratação do serviço envolve todas as etapas necessárias para completa execução do objeto. A execução deverá atender a todos os requisitos e normas técnicas e legais vigentes, os quais serão observados pela fiscalização do contrato. A fiscalização ficará a cargo de responsável técnico pelo município, devidamente capacitado, habilitado e registrado no respectivo conselho de classe.

11.2 Poderá ser exigido ainda apresentação de laudos e ensaios técnicos dos serviços e materiais aplicados visando a correta execução do objeto do contrato.

Prefeitura Municipal de Itararé
Rua XV de Novembro, 83 - Centro
Itararé (SP) - 18460-007
Telefone: (15) 3532-8000

12. RESULTADOS PRETENDIDOS

12.1 A contratação visa atender às necessidades de Construção de Espaço Esportivo Comunitário na Vila Novo Horizonte, como um novo local adequando para a prática de esportes e atividades de lazer em uma área de alta vulnerabilidade social do município.

Com o futuro processo de execução das obras do Espaço Esportivo a comunidade receberá um importante equipamento urbano, que contribuirá e impactará positivamente na sua qualidade de vida da população.

13. DECLARAÇÃO DE VIABILIDADE OU NÃO DA SOLUÇÃO

13.1 A contratação pretendida mostra-se viável, atende adequadamente à demanda formulada e as diretrizes legais, os benefícios pretendidos são adequados, os custos previstos são compatíveis e caracterizam a economicidade, inexistindo riscos.

Itararé, 19 de fevereiro de 2025

ALEX ELIESER FANTE
Coordenadoria de Planejamento

LUCAS GONÇALVES DEMÉTRIO
Engenheiro Civil

VICTOR QUARTEROLI RAMOS GOMES
Secretário de Desenvolvimento Municipal

Prefeitura Municipal de Itararé
Rua XV de Novembro, 83 - Centro
Itararé (SP) - 18460-007
Telefone: (15) 3532-8000

Anotação de Responsabilidade Técnica - ART
Lei nº 6.496, de 7 de dezembro de 1977

CREA-MA

ART OBRA / SERVIÇO
Nº MA20240757366

Conselho Regional de Engenharia e Agronomia do Estado do Maranhão

INICIAL

1. Responsável Técnico

KILSON GUIMARAES SILVA

Título profissional: **ENGENHEIRO CIVIL**

RNP: **1101414723**

Registro: **6758D MA MA**

2. Dados do Contrato

Contratante: **UNIVERSIDADE FEDERAL DO MARANHÃO** CPF/CNPJ: **06.279.103/0001-19**

AVENIDA DOS PORTUGUESES Nº: **1966**

Complemento: Bairro: **ITAQUI**

Cidade: **SÃO LUÍS** UF: **MA** CEP: **65080805**

Contrato: **Não especificado** Celebrado em: **21/03/2024**

Valor: **R$ 5.000,00** Tipo de contratante: **Pessoa Juridica de Direito Público**

Ação Institucional: **Outros**

3. Dados da Obra/Serviço

AVENIDA DOS PORTUGUESES Nº: **1966**

Complemento: Bairro: **VILA BACANGA**

Cidade: **SÃO LUÍS** UF: **MA** CEP: **65080805**

Data de Início: **21/03/2024** Previsão de término: **25/09/2024** Coordenadas Geográficas: **-2.562249, -44.316492**

Finalidade: **Outro** Código: **Não Especificado**

Proprietário: **UNIVERSIDADE FEDERAL DO MARANHÃO** CPF/CNPJ: **06.279.103/0001-19**

4. Atividade Técnica

	Quantidade	Unidade
14 - Elaboração		
35 - Elaboração de orçamento > CONSTRUÇÃO CIVIL > EDIFICAÇÕES > DE EDIFICAÇÃO > #1.1.1.4 - EM MATERIAIS MISTOS	6.000,00	m²

Após a conclusão das atividades técnicas o profissional deve proceder a baixa desta ART

5. Observações

ELABORAÇÃO DE DUAS PLANILHAS ORÇAMENTÁRIAS REFERENTE A CONSTRUÇÃO DE CAMPO DE FUTEBOL COM GRAMA SINTÉTICA, MEIA QUADRA DE BASQUETE, PARQUINHO INFANTIL E PISTA DE CAMINHADA (TIPO A E B), CONFORME PROJETOS PARA O NOVO PAC DO MINISTÉRIO DOS ESPORTES A SER EXECUTADO EM DIVERSOS ESTADOS NO BRASIL. VALOR TIPO A: R$ 1.341.176,04 E DO TIPO B: R$ 1.359.813,06

6. Declarações

- Declaro que estou cumprindo as regras de acessibilidade previstas nas normas técnicas da ABNT, na legislação específica e no decreto n. 5296/2004.

- Cláusula Compromissória: Qualquer conflito ou litígio originado do presente contrato, bem como sua interpretação ou execução, será resolvido por arbitragem, de acordo com a Lei no. 9.307, de 23 de setembro de 1996, por meio do Centro de Mediação e Arbitragem - CMA vinculado ao Crea-MA, nos termos do respectivo regulamento de arbitragem que, expressamente, as partes declaram concordar

Documento assinado digitalmente
gov.br
KILSON GUIMARAES SILVA
Data: 11/04/2024 09:54:35-0300
Verifique em https://validar.iti.gov.br

7. Entidade de Classe

SEM INDICACAO DE ENTIDADE DE CLASSE

8. Assinaturas

Declaro serem verdadeiras as informações acima

KILSON GUIMARAES SILVA - CPF: 771.702.453-53

_____, _____ de _____ de _____

Local data

UNIVERSIDADE FEDERAL DO MARANHÃO - CNPJ: 06.279.103/0001-19

9. Informações

* A ART é válida somente quando quitada, mediante apresentação do comprovante do pagamento ou conferência no site do Crea.

10. Valor

Valor da ART: **R$ 99,64** Registrada em: **09/04/2024** Valor pago: **R$ 99,64** Nosso Número: **8305390618**

Documento assinado digitalmente
gov.br
PAULO ESTEFAN COSTA BARBOSA
Data: 07/06/2024 15:38:50-0300
Verifique em https://validar.iti.gov.br

A autenticidade desta ART pode ser verificada em: https://crea-ma.sitac.com.br/publico/, com a chave: wZ0Az
Impresso em: 10/04/2024 às 08:13:41 por: , ip: 177.24.247.8

OBJETO: CONSTRUÇÃO DO ESPAÇO ESPORTIVO COMUNITÁRIO - NOVO HORIZONTE - CR 986669

ENDEREÇO: Avenida Luiz Gianizella Netto, S/N, CEP 18.466-302 - Vila Novo Horizonte.

REFERÊNCIA DE CUSTOS: SINAPI - 12/2025 - São Paulo, CPOS/CDHU - 01/2026 - São Paulo, FDE - 07/2025 - São Paulo, ORSE - 11/2025 - Sergipe, SEINFRA - 028 – Ceará.

MEMORIAL DESCRITIVO

1 APRESENTAÇÃO

O presente documento tem como finalidade expor sumariamente as diretrizes de concepção do projeto arquitetônico do espaço esportivo comunitário tipo A e tipo B do Programa de Aceleração do Crescimento (PAC) / Ministério do Esporte, ratificando e complementando, ainda, as informações contidas nas pranchas de desenhos do referido projeto, em especial as especificações de materiais.

2 O PROJETO

O Projeto é destinado a atender as necessidades do Programa de Aceleração do Crescimento (PAC)/Ministério do Esporte.

Com uma área total de 3.000,00m², o programa de necessidades foi desenvolvido em uma construção térrea, abrigando os seguintes ambientes:

- Campo de Futebol *Society*;

- Meia Quadra de Basquete;

- *Playground*;

- Pista de Caminhada;

- Jardim;

Os ambientes acima descritos, estão previstos a instalação de rampas de acessibilidade, quando necessário.

Na Arquitetura, por se tratar de um Projeto modelo a ser implantado em todas as unidades federativas do país, baseou-se na utilização de materiais de fácil acesso e que favorecesse também a questão da manutenção e durabilidade. Destaca-se, também, a adoção de linhas retas. Buscou-se, ainda, preservar as áreas verdes (permeáveis) com jardins, utilizando árvores e plantas ornamentais.

3 ESPECIFICAÇÕES BÁSICAS DE MATERIAIS

3.1 Serviços preliminares

Os serviços preliminares compreenderão a instalação de placa de obra nas dimensões de 3,00 m de largura por 2,00 m de altura, confeccionada e implantada conforme modelo padrão estabelecido pelo Município. A placa deverá ser fixada em estrutura adequada, em local visível ao público, contendo as informações institucionais, identificação da obra e demais dados exigidos pela fiscalização.

Será executada limpeza mecanizada do terreno, incluindo a remoção de vegetação existente, capim, arbustos, raízes superficiais e demais materiais orgânicos, por meio de equipamentos apropriados. O material resultante deverá ser devidamente removido e destinado a local ambientalmente adequado.

Ao término dos serviços, a área deverá permanecer limpa, desobstruída e apta para o início das etapas subsequentes da obra.

3.2 Terraplenagem

Os serviços de terraplenagem compreenderão corte, aterro de compensação e aterro com material de empréstimo, conforme cotas e greide definidos em projeto.

O material proveniente dos cortes, quando tecnicamente adequado, será reaproveitado nos aterros, sendo descartados materiais orgânicos ou impróprios.

Os aterros serão executados em camadas horizontais com espessura máxima de 20 cm após compactação, conforme diretrizes da Associação Brasileira de Normas Técnicas (ABNT) e especificações do Departamento Nacional de Infraestrutura de Transportes (DNIT).

A compactação será mecânica, com equipamento apropriado ao tipo de solo, garantindo grau mínimo de 95% do Proctor Normal, salvo exigência superior em projeto.

A umidade do material será controlada, mantendo-se próxima à umidade ótima, com umidificação por caminhão-pipa ou aeração quando necessário.

Ao final, as superfícies deverão estar regularizadas, estáveis e com declividade definida em projeto.

3.3 Alvenarias

As alvenarias deverão ser em tijolo cerâmico de seis furos, assentados com argamassa de cimento e areia com traço 1:5, com espessura total de 15 cm, salvo indicação diferente. Deverão seguir rigorosamente as dimensões e alinhamentos indicados no Projeto Arquitetônico.

3.4 Pisos

Para o espaço do Campo de Futebol *Society,* foi utilizado grama sintética esportiva para futebol em polietileno, com altura mínima de 42mm.

Para a pista de caminhada, foi utilizado o piso de concreto moldado in loco, feito em obra, acabamento convencional, espessura 6 cm, com acabamento em pintura de piso com tinta epóxi, na cor Laranja *Munsell*, da *Brazilian* Tintas ou similar, aplicação manual, 2 demãos, incluso primer epóxi, e demarcação de faixa com tinta epóxi, e = 5 cm, aplicação manual, na cor Branco Ral, da *Brazilian* Tintas ou similar.

Para o Playground, foi utilizado piso de borracha esportivo, em placas de 50x50cm, espessura 15mm, assentado com argamassa, nas cores vermelho, verde e azul, aplicado sobre contrapiso em argamassa traço 1:4 (cimento e areia), preparo manual, aplicado em áreas secas sobre laje, não aderido, acabamento não reforçado, espessura 6cm.

Para a meia quadra de basquete, foi utilizado o piso modular em polipropileno de alto impacto e resistência, proteção UV. Medidas: (profundidade x largura x altura) (300x300x15mm), na cor azul anil, ALTIPISOS ou similar. Demarcação da quadra com tinta à

base de PU, e=5cm, na cor branca.Para o jardim, foi utilizado o plantio de grama esmeralda ou são carlos ou curitibana, em placas. Plantio de arbustos ou cerca viva. Plantio de árvore ornamental com altura de muda menor ou igual a 2,00m e plantio de árvore ornamental com altura de muda maior que 2,00m e menor ou igual a 4,00m.

3.5 Pinturas e revestimentos

Jardineiras com muretas em alvenaria com acabamento em pintura acrílica na cor Terracota Suave - Coral ou similar;

Quadra de futebol *society* com muretas em alvenaria com acabamento em pintura acrílica na cor Cinza Platina - Coral ou similar

3.6 Esquadrias

Porta dupla de abrir, com estrutura de tubo galvanizado com acabamento sintético na cor verde folha - Perfortex ou similar e tela de arame galvanizado fio 12 BWG, e malha quadrada 5x5cm, com acabamento em esmalte sintético fosco na cor verde folha - Perfortex ou similar.

3.7 Alambrado

Estrutura em tubo de aço galvanizado com acabamento em esmalte sintético fosco na cor verde folha - Coral ou similar e tela de arame galvanizado fio 12 BWG, e malha quadrada 5x5cm, com acabamento em esmalte sintético fosco na cor verde folha - Perfortex ou similar.

3.8 Mobiliário Urbano

12 Bancos fixos (0,70x1,50m) de madeira, em Pinus ou Eucalipto tratado, com acabamento em verniz fosco, ref. Modelo M312 da Lúdico Parques ou similar;

16 Cestos de lixo (0,60x0,60m) em madeira, com acabamento em verniz fosco, ref. modelo M313, da Lúdico Parques ou similar;

01 Pergolado de madeira, em Pinus ou Eucalipto tratado, com acabamento em verniz fosco, fixado com concreto sobre solo.

04 Conjuntos de mesas para jogos, de madeira, em Pinus ou Eucalipto tratado, com

acabamento em verniz fosco, ref. Modelo M314 da Lúdico Parques ou similar, chumbada no piso. Medidas da mesa 1,00x1,00x0,75m e medidas do banco 0,30x0,30x0,45m;

02 Conjuntos de mesas para *pic-nic*, de madeira, em Pinus ou Eucalipto tratado, com acabamento em verniz fosco, ref. Modelo M315 da Lúdico Parques ou similar, chumbada no piso. Medidas da mesa 1,00x2,00x0,75m e medidas do banco 0,30x2,00x0,45m;

3.9 *Playground*

02 Paredes de escalada (2,00 x 1,80m) de madeira, em Pinus ou Eucalipto tratado, com acabamento em verniz fosco ref. Modelo M111, da Lúdico Parques ou similar;

01 Gangorra dupla (3,00x2,50m) de madeira, em Pinus ou Eucalipto tratado, com acabamento em verniz fosco, ref. Modelo M128, da Lúdico Parques ou similar;

01 Brinquedo de madeira (4,00x5,00m), em Pinus ou Eucalipto tratado, com acabamento em verniz fosco, contendo: 01 casinha, 01 escorregadeira, 1 escada marinheiro, 02 balanços e 01 rampa de acesso, ref. modelo M220 Casa de Tarzan, da Lúdico Parques ou similar;

01 Balanço de 02 lugares (1,50x3,00m) de madeira, em Pinus ou Eucalipto tratado, com acabamento em verniz fosco, ref. Modelo M117, da Lúdico Parques ou similar;

3.10 Campo de futebol *society*

02 Traves de aço galvanizado de 3" com acabamento em esmalte sintético na cor branco, com tela em rede em fio 4mm 100% nylon com proteção UV. Medidas: (profundidade x largura x altura) (1,50x2,50x5,00m);

3.11 Meia quadra de basquete

01 Tabela com aro de basquete padrão oficial, confeccionada com tubo de aço carbono com diâmetro de 4 polegadas, com acabamento em esmalte sintético na cor branco, chumbada no piso. Altura total de 3,95m.

4 OBSERVAÇÕES

a) Para quaisquer esclarecimentos deverá ser consultado o autor do Projeto Arquitetônico;

b) As especificações contidas no presente memorial poderão sofrer alterações; para tanto, os autores do Projeto Arquitetônico deverão ser previamente consultados.

Itararé, 23 de fevereiro de 2026

_____

Lucas Gonçalves Demetrio

Engenheiro Civil

CREA/SP 5070463475

OBJETO: CONSTRUÇÃO DO ESPAÇO ESPORTIVO COMUNITÁRIO - NOVO HORIZONTE - CR 986669

ENDEREÇO: Avenida Luiz Gianizella Netto, S/N, CEP 18.466-302 - Vila Novo Horizonte.

REFERÊNCIA DE CUSTOS: SINAPI - 12/2025 - São Paulo, CPOS/CDHU - 01/2026 - São Paulo, FDE - 07/2025 - São Paulo, ORSE - 11/2025 - Sergipe, SEINFRA - 028 – Ceará.

MEMORIAL DESCRITIVO

1.1 Rede de Drenagem

O projeto de instalação do campo contempla a execução de uma rede de drenagem, tipo “Espinha de Peixe”, dividido em dois quadrantes distintos, com drenos secundários disposto com o ângulo de 45° com os drenos coletores e distantes entre si em 6,0m (seis metros), este procedimento é necessário para melhorar o desempenho do campo de futebol aumentando a segurança e vida útil da grama sintética. Para sua execução é necessário seguir rigorosamente.

A situação proposta no projeto de drenagem com as especificações e a definição do tipo de material foi projetado e calculado a melhor situação que se adapta a um local sem desniveis considerados e com despejos final de forma superficial, caso não seja possivel no local escolhido esse tipo de drenagem proposto, o executor local deverá providenciar outro meio de destino das aguas coletadas que atenda melhor a drenagem para dispositvos do projeto.

A drenagem consiste na abertura da vala com largura aproximada 20cm, e profundidade de 40cm, após a abertura utilizaremos um lastro de brita ou bica corrida e uma manta geotêxtil para adensamento do tudo.

O tubo utilizado para drenagem da água será de PVC Ø 100mm, flexível corrugado e perfurado para absorção da água drenada, e deve ser executada abaixo colchão drenante. A tubulação será distribuída a partir do meio do campo seguindo para uma canaleta em cada fundo do campo seguindo para a tubulação que desagua mas sarjetas proximas, as canaletas serão em concreto pré-moldado com dimensões especificadas no projeto, e terão a função de coletar a água da rede e transferi-la para a rede pluvial existente no local.

1.2 Características dos Materiais Utilizados

Os tubos de águas pluviais serão de PVC Ø 100mm, flexível corrugado e perfurado, os quais terão a finalidade de conduzir a água pluvial dos dipositivos de drenagem até a rede pluvial existente no local. Os locais, diâmetros, comprimentos e inclinação deverão seguir como previsto no projeto.

As conexões de águas pluviais serão de PVC branco soldável e série “R” reforçado os quais tem a finalidade de fazer a ligação entre tubos para conduzir a água pluvial até a rua, onde será encaminhada para a rede coletora de águas pluviais. Os locais, diâmetrose inclinações deverão seguir como previsto no projeto.

As canaletas seguirão o método construtivo e as dimensões consideradas no projeto drenagem. Será previsto a utilização de grelha de concreto com furos para permitir que o excesso de água decorrente das precipitações possa ser conduzido até o sistema pluvial.

1.3 Critérios de dimensionamento

1.3.1 *Precipitação de projeto*

Foi adotado o índice pluviométrico de i=152 mm/h segundo fonte do clima tempo em http://bancodedados.cptec.inpe.br/ .

Convertendo o valor para m/h, tem-se que a precipitação de projeto é igual a 0,152m/hora.

1.3.2 *Vazão de projeto*

A determinação das dimensões do dreno depende da vazão subterrânea que poderá ser determinada pela equação de Darcy.

Q = K.A.I

K - coeficiente de permeabilidade (m/s);

A - área da seção normal à direção do fluxo (m2);

I - gradiente hidráulico (m/m)

Q- vazão por metro linear (m3/s/m)

Coeficientes de condutividade hidráulica (k)

Tipo de material	granulometria (cm)	K (cm/s)
Brita 5	7,5 a 10,0	100
Brita 4	5,0 a 7,5	80
Brita 3	2,5 a 5,0	45
Brita 2	2,0 a 2,5	25
Brita 1	1,0 a 2,0	15
Brita 0	0,5 a 1,0	5
Areia Grossa	0,2 a 0,5	1×10^{-1}
Areia Fina	0,005 a 0,04	1×10^{-3}
Silte	0,0005 a 0,005	1×10^{-5}
Argila	menor que 0,0005	1×10^{-6}

Tabela IX- 1 – Valor do gradiente hidráulico crítico

Tipo de Solo	Gradiente Hidráulico de Lane	Gradiente Hidráulico de Bligh
Areia muito fina ou silte	1/25,5	0,055
Areia fina	1/21	0,067
Areia media	1/18	–
Areia grossa	1/15	0,083
Cascalho fino ou areia e cascalho	–	0,11
Cascalho médio	1/10,5	–
Cascalho grosso	1/9	–
Pedregulho, cascalho e areia	–	0,166 to 0,25
Argila	1/6 to 1/9	–

Temos:
K=15

A= 0,20x0,40
I= 0,25

Q=15x(0,20x0,40)0,25

Q=0,30 m3/s/m

Itararé, 23 de fevereiro de 2026

Lucas Gonçalves Demetrio

Engenheiro Civil

CREA/SP 5070463475

OBJETO: CONSTRUÇÃO DO ESPAÇO ESPORTIVO COMUNITÁRIO - NOVO HORIZONTE - CR 986669

ENDEREÇO: Avenida Luiz Gianizella Netto, S/N, CEP 18.466-302 - Vila Novo Horizonte.

REFERÊNCIA DE CUSTOS: SINAPI - 12/2025 - São Paulo, CPOS/CDHU - 01/2026 - São Paulo, FDE - 07/2025 - São Paulo, ORSE - 11/2025 - Sergipe, SEINFRA - 028 – Ceará.

MEMORIAL DESCRITIVO

1 APRESENTAÇÃO

O presente documento tem como finalidade expor sumariamente as diretrizes de concepção do projeto de instalações elétricas do espaço esportivo comunitário tipo A e tipo B do Programa de Aceleração do Crescimento (PAC) / Ministério do Esporte, ratificando e complementando, ainda, as informações contidas nas pranchas de desenhos do referido projeto, em especial as especificações de materiais.

2 O PROJETO

O Projeto é destinado a atender as necessidades do Programa de Aceleração do Crescimento (PAC)/Ministério do Esporte.

Com uma área total de 3.000,00m², o programa de necessidades foi desenvolvido em uma construção térrea, abrigando os seguintes ambientes:

- Campo de Futebol *Society*;

- Meia Quadra de Basquete;

- *Playground*;

- Pista de Caminhada;

- Jardim;

Para os ambientes acima descritos, estão previstos postes com 03 ou 06 refletores de LED com 200W de potência, cada um, para uso externo.

No projeto de instalações elétricas, por se tratar de um Projeto modelo a ser implantado em todas as unidades federativas do país, baseou-se pela maior quantidade de

nível de tensão no país, sendo o nível de tensão de 220V trifásico e 110V monofásico. Caso seja necessário alterar o nível de tensão para 380V trifásico e 220V monofásico, deverá ser realizado o dimensionamento dos circuitos na região.

3 ESPECIFICAÇÕES BÁSICAS DE MATERIAIS

3.1 Postes de iluminação

Os postes de iluminação serão basicamente formados por dois modelos, com três refletores de LED de 200W IP67 e seis refletores de LED de 200W IP67. Os postes deverão ser de concreto circular de 200dAn e 10 metros de altura. Nos postes que possuírem três refletores, deverá ser instalado uma cruzeta fixada através de cinta e mão francesa plana, e nos postes que possuírem seis refletores, deverão ser instaladas duas cruzetas fixadas através de cinta e mão francesa plana.

3.2 Refletores

Para os refletores de LED de 100W e IP67 no alambrado, deverão ser instalados através de parafusos e porcas, garantindo que estejam nivelados e bem fixados. Para a conexão com a rede elétrica, deverá possuir uma caixa condulete que servirá como passagem dos condutores.

3.3 Condutores

Deve ser obedecido o dimensionamento dos condutores na seção, tipo de condutor, isolamento e proteção. Os condutores serão de cobre eletrolítico de alta pureza, tensão de isolamento 0,6/1kV, isolados com composto termoplástico de EPR com características de não propagação e auto-extinção do fogo (anti-chama), resistentes à temperaturas máximas de 90ºC em serviço contínuo. Devem atender às normas NBR-6880, NBR-6148, NBR-6245 e NBR-6812. Na instalação deve-se tomar cuidado para não danificar o isolamento dos fios durante a enfiação e o descascamento para emendas e ligações.

Os eletrodutos deverão ser instalados de modo a não formar cotovelos, pois isto prejudica a passagem dos condutores elétricos. Recomendamos a utilização de curvas ou caixas de passagem.

Todas as emendas serão feitas nas caixas de passagem, de tomadas ou de interruptores e devem ser isoladas com fita isolante classe A. Não serão permitidas, em nenhum caso, emendas dentro dos eletrodutos.

3.4 Aterramento

O sistema de aterramento será constituído por cinco hastes de aterramento e cinco caixas de inspeção de polietileno de 300mm, espaçados a cada 2,50 metros. Os condutores de aterramento de cobre nu de 50mm a 07 fios serão enterrados a 50cm abaixo do nível do solo e fixados em hastes de aterramento de 3/4" e 2,4 metros de alta camada de cobre tipo *Copperweld* com conector grampo.

3.5 Quadro de distribuição

O quadro de distribuição - QDG, constituído de material metálico, instalação embutido, grau de proteção IP66, na qual recebe alimentação do quando de medição e distribui a energia para um ou mais circuitos. A estrutura interna é destinada à instalação de dispositivos de proteções unipolares e tripolares padrão DIN, conforme Norma NBR IEC 60.439-3 e NBR IEC 60.670-1.

O quadro de distribuição a ser utilizado no projeto deve ser de 18 circuitos de embutir, metálico, grau de proteção IP66 conforme definido na lista de materiais e legenda de simbologias. Todos os quadros de disjuntores deverão ser aterrados e providos de barramento específico para as fases, neutro e terra. Os disjuntores utilizados serão monopolares e tripolares, conforme diagramas unifilares e lista de materiais. Deverão atender as exigências da norma NBR 60898 (IEC60 9472), não sendo aceito disjuntores que não atendam a esta norma. Os disjuntores terão tensão de funcionamento compatível com a tensão do circuito e protegerá a fiação. A capacidade de interrupção de corrente de curto - circuito dos disjuntores deve ser conforme definido na lista de materiais estando atrelada ao disjuntor escolhido.

3.6 Quadro de medição

O modelo do quadro de medição deverá ser verificado junto a concessionária local.

4 OBSERVAÇÕES

Para quaisquer esclarecimentos deverá ser consultado o autor do Projeto Arquitetônico;

As especificações contidas no presente memorial poderão sofrer alterações; para tanto, os autores do Projeto Arquitetônico deverão ser previamente consultados.

Itararé, 23 de fevereiro de 2026

Lucas Gonçalves Demetrio

Engenheiro Civil

CREA/SP 5070463475

OBJETO: CONSTRUÇÃO DO ESPAÇO ESPORTIVO COMUNITÁRIO - NOVO HORIZONTE - CR 986669

ENDEREÇO: Avenida Luiz Gianizella Netto, S/N, CEP 18.466-302 - Vila Novo Horizonte.

REFERÊNCIA DE CUSTOS: SINAPI - 12/2025 - São Paulo, CPOS/CDHU - 01/2026 - São Paulo, FDE - 07/2025 - São Paulo, ORSE - 11/2025 - Sergipe, SEINFRA - 028 – Ceará.

MEMORIAL DESCRITIVO

1 APRESENTAÇÃO

O presente documento tem como finalidade expor as diretrizes de concepção do projeto do alambrado do campo de futebol pertencente ao espaço esportivo comunitário tipo A e tipo B do Programa de Aceleração do Crescimento (PAC) / Ministério do Esporte, ratificando e complementando, ainda, as informações contidas nas pranchas de desenhos do referido projeto, em especial as especificações de materiais.

2 PROJETO ALAMBRADO

O alambrado para o campo de futebol é estruturado por tubos de aço galvanizado, com diâmetro de 2" nas barras horizontais das extremidades e nos travamentos verticais, os travamentos horizontais intermediários são em tubos de 1 1/4". O fechamento consiste em tela de arame galvanizado, fio 12 BWG e malha quadrada 5 x 5 cm.

Os portões de acesso ao campo são compostos por estrutura externa em tubos galvanizados de 2" e com diagonais em tubos de 1 1/4", fechamento em tela de arame galvanizado, fio 12 BWG e malha quadrada 5 x 5 cm.

A fundação será em estaca do tipo broca com 20 cm de diâmetro e um metro de profundidade, contabilizada a partir da base da viga baldrame. Toda a fundação será travada por uma viga baldrame nas dimensões 15 x 25cm, que também servirá de alicerce para a mureta em alvenaria prevista no projeto arquitetônico. Concreto com fck 30 MPa para as fundações.

O modelo tipo A terá o comprimento total de 29,15 metros atrás do gol e 50,15 metros nas laterais. O modelo do tipo B terá o comprimento de 30,15 metros atrás do gol e 50,15 metros nas laterais.

3 OBSERVAÇÕES

a) Para quaisquer esclarecimentos a autora do Projeto deverá ser consultada;

b) As especificações contidas no presente memorial poderão sofrer alterações; para tanto, a autora do Projeto deverá ser previamente consultada.

Itararé, 23 de fevereiro de 2026

Lucas Gonçalves Demetrio

Engenheiro Civil

CREA/SP 5070463475

PREFEITURA MUNICIPAL DE ITARARÉ
Secretaria de Desenvolvimento Municipal
Coordenadoria de Engenharia e Obras
CNPJ: 46.634.390/0001-52
Rua XV de Novembro, nº 83 - Centro
Telefone: (15) 3532-8000 / e-mail: engenharia@itarare.sp.gov.br

CONTRATANTE	PREFEITURA MUNICIPAL DE ITARARÉ	**Data**	**fev/26**
OBJETO	ESPAÇO ESPORTIVO COMUNITÁRIO - NOVO HORIZONTE - CR 986669	**Valor Final do Orçamento**	**1.590.734,14**
LOCAL	Avenida Luiz Gianizella Netto, S/N, CEP 18.466-302 - Vila Novo Horizonte		
BANCOS	SINAPI - 12/2025 - São Paulo, CPOS/CDHU - 01/2026 - São Paulo, FDE - 07/2025 - São Paulo, ORSE - 11/2025 - Sergipe, SEINFRA - 028 - Ceará	**BDI**	**23,00 %**
ENCARGOS SOCIAIS	Desonerado: embutido nos preços unitário dos insumos de mão de obra, de acordo com as bases.		

Item	Código	Banco	Descrição	Und	Quant.	Valor Unit	Valor Unit com BDI	Total	Peso (%)
I			**SERVIÇOS PRELIMINARES**						
1			**SERVIÇOS INICIAIS**		**1**		**8.846,82**	**8.846,82**	**0,56 %**
1.1	PMI-059	Próprio	PLACA DE OBRA EM CHAPA DE AÇO GALVANIZADO, PADRÃO GOVERNO FEDERAL	m²	6	543,47	668,47	4.010,82	0,25 %
1.2	9936	ORSE	Limpeza mecanizada do terreno c/ retroescavadeira (vegetação rasteira) sem carga e descarga	m²	3000	0,26	0,32	960,00	0,06 %
1.3	100975	SINAPI	CARGA, MANOBRA E DESCARGA DE SOLOS E MATERIAIS GRANULARES EM CAMINHÃO BASCULANTE 14 M³ - CARGA COM PÁ CARREGADEIRA (CAÇAMBA DE 1,7 A 2,8 M³ / 128 HP) E DESCARGA LIVRE (UNIDADE: M3). AF_07/2020	m³	200	9,00	11,07	2.214,00	0,14 %
1.4	95876	SINAPI	TRANSPORTE COM CAMINHÃO BASCULANTE DE 14 M³, EM VIA URBANA PAVIMENTADA, DMT ATÉ 30 KM (UNIDADE: M3XKM). AF_07/2020	M3XKM	600	2,25	2,77	1.662,00	0,10 %
2			**TERRAPLENAGEM**		**1**		**47.153,66**	**47.153,66**	**2,96 %**
2.1	100975	SINAPI	CARGA, MANOBRA E DESCARGA DE SOLOS E MATERIAIS GRANULARES EM CAMINHÃO BASCULANTE 14 M³ - CARGA COM PÁ CARREGADEIRA (CAÇAMBA DE 1,7 A 2,8 M³ / 128 HP) E DESCARGA LIVRE (UNIDADE: M3). AF_07/2020	m³	555,21	9,00	11,07	6.146,17	0,39 %
2.2	95876	SINAPI	TRANSPORTE COM CAMINHÃO BASCULANTE DE 14 M³, EM VIA URBANA PAVIMENTADA, DMT ATÉ 30 KM (UNIDADE: M3XKM). AF_07/2020	M3XKM	1665,63	2,25	2,77	4.613,80	0,29 %
2.3	07.12.020	CPOS/CDHU	COMPACTAÇÃO DE ATERRO MECANIZADO MÍNIMO DE 95% PN, SEM FORNECIMENTO DE SOLO EM CAMPO ABERTO	m³	958,23	12,16	14,96	14.335,12	0,90 %
2.4	07.12.040	CPOS/CDHU	ATERRO MECANIZADO POR COMPENSAÇÃO, SOLO DE 1ª CATEGORIA EM CAMPO ABERTO, SEM COMPACTAÇÃO DO ATERRO	m³	881,99	20,33	25,01	22.058,57	1,39 %
II			**CAMPO DE FUTEBOL**						
3			**CAMPO DE FUTEBOL COM GRAMA SINTÉTICA**		**1**		**11.684,12**	**11.684,12**	**0,73 %**
3.1	97082	SINAPI	ESCAVAÇÃO MANUAL DE VIGA DE BORDA PARA RADIER. AF_09/2021	m³	26	89,55	110,15	2.863,90	0,18 %
3.2	97084	SINAPI	COMPACTAÇÃO MECÂNICA DE SOLO PARA EXECUÇÃO DE RADIER, PISO DE CONCRETO OU LAJE SOBRE SOLO, COM COMPACTADOR DE SOLOS TIPO PLACA VIBRATÓRIA. AF_09/2021	m²	104	0,95	1,17	121,68	0,01 %
3.3	95241	SINAPI	LASTRO DE CONCRETO MAGRO, APLICADO EM PISOS, LAJES SOBRE SOLO OU RADIERS, ESPESSURA DE 5 CM. AF_01/2024	m²	62,4	37,66	46,32	2.890,37	0,18 %
3.4	89470	SINAPI	ALVENARIA DE BLOCOS DE CONCRETO ESTRUTURAL 14X19X39 CM (ESPESSURA 14 CM), FBK = 4,5 MPA, UTILIZANDO COLHER DE PEDREIRO. AF_10/2022	m²	43,7	108,06	132,91	5.808,17	0,37 %
4			**PAVIMENTAÇÃO**		**1**		**421.044,40**	**421.044,40**	**26,47 %**
4.1	100576	SINAPI	REGULARIZAÇÃO E COMPACTAÇÃO DE SUBLEITO DE SOLO PREDOMINANTEMENTE ARGILOSO, PARA OBRAS DE CONSTRUÇÃO DE PAVIMENTOS. AF_09/2024	m²	1450	3,14	3,86	5.597,00	0,35 %
4.2	C001	CPU	LASTRO COM MATERIAL GRANULAR (PEDRA BRITADA N.1), ESPESSURA DE 10 CM	M3	140	135,54	166,71	23.339,40	1,47 %
4.3	C002	CPU	LASTRO COM MATERIAL GRANULAR (PEDRA BRITADA N.0), ESPESSURA DE 5 CM	M3	70	157,49	193,71	13.559,70	0,85 %
4.4	C003	CPU	LASTRO COM MATERIAL GRANULAR (PÓ DE BRITA), ESPESSURA DE 5 CM	M3	70	157,49	193,71	13.559,70	0,85 %
4.5	C004	CPU	GRAMA SINTÉTICA ESPORTIVA PARA FUTEBOL EM POLIETILENO, COM ALTURA MINIMA DE 42 MM (FORNECIMENTO E COLOCAÇÃO	M2	1400	208,76	256,77	359.478,00	22,60 %
4.6	95241	SINAPI	LASTRO DE CONCRETO MAGRO, APLICADO EM PISOS, LAJES SOBRE SOLO OU RADIERS, ESPESSURA DE 5 CM. AF_01/2024	m²	50,01	37,66	46,32	2.316,46	0,15 %
4.7	C008	CPU	EXECUÇÃO DE PASSEIO (CALÇADA) OU PISO DE CONCRETO COM CONCRETO MOLDADO IN LOCO, FEITO EM OBRA, ACABAMENTO CONVENCIONAL, ESPESSURA 6 CM	M2	50,01	51,93	63,87	3.194,14	0,20 %
5			**ESTRUTURA**		**1**		**39.475,10**	**39.475,10**	**2,48 %**
5.1	96542	SINAPI	FABRICAÇÃO, MONTAGEM E DESMONTAGEM DE FÔRMA PARA VIGA BALDRAME, EM CHAPA DE MADEIRA COMPENSADA RESINADA, E=17 MM, 4 UTILIZAÇÕES. AF_01/2024	m²	79,3	112,72	138,65	10.994,95	0,69 %
5.2	96543	SINAPI	ARMAÇÃO DE BLOCO UTILIZANDO AÇO CA-60 DE 5 MM - MONTAGEM. AF_01/2024	KG	122	21,69	26,68	3.254,96	0,20 %
5.3	96545	SINAPI	ARMAÇÃO DE BLOCO UTILIZANDO AÇO CA-50 DE 8 MM - MONTAGEM. AF_01/2024	KG	276	15,97	19,64	5.420,64	0,34 %
5.4	96555	SINAPI	CONCRETAGEM DE BLOCO DE COROAMENTO OU VIGA BALDRAME, FCK 30 MPA, COM USO DE JERICA - LANÇAMENTO, ADENSAMENTO E ACABAMENTO. AF_01/2024	m³	5,95	727,98	895,42	5.327,75	0,33 %
5.5	C007	CPU	ESTACA BROCA DE CONCRETO (0,20 X 0,20) M, ESCAVAÇÃO MANUAL, COM TUBO DE AÇO GALVANIZADO DE 2"	M	58	202,93	249,60	14.476,80	0,91 %
6			**ALVENARIA E FECHAMENTO**		**1**		**189.101,12**	**189.101,12**	**11,89 %**
6.1	103325	SINAPI	ALVENARIA DE VEDAÇÃO DE BLOCOS CERÂMICOS FURADOS NA VERTICAL DE 14X19X39 CM (ESPESSURA 14 CM) E ARGAMASSA DE ASSENTAMENTO COM PREPARO MANUAL. AF_12/2021	m²	79	89,32	109,86	8.678,94	0,55 %
6.2	102363	SINAPI	ALAMBRADO PARA QUADRA POLIESPORTIVA, ESTRUTURADO POR TUBOS DE AÇO GALVANIZADO, (MONTANTES COM DIÂMETRO 2", TRAVESSAS E ESCORAS COM DIÂMETRO 1 ¼"), COM TELA DE ARAME GALVANIZADO, FIO 12 BWG E MALHA QUADRADA 5X5CM (EXCETO MURETA). AF_12/2025	m²	876,9	167,28	205,75	180.422,18	11,34 %
7			**REVESTIMENTO**		**1**		**10.274,74**	**10.274,74**	**0,65 %**
7.1	87878	SINAPI	CHAPISCO APLICADO EM ALVENARIAS E ESTRUTURAS DE CONCRETO INTERNAS, COM COLHER DE PEDREIRO. ARGAMASSA TRAÇO 1:3 COM PREPARO MANUAL. AF_10/2022	m²	158	5,80	7,13	1.126,54	0,07 %
7.2	87530	SINAPI	MASSA ÚNICA, EM ARGAMASSA TRAÇO 1:2:8, PREPARO MANUAL, APLICADA MANUALMENTE EM PAREDES INTERNAS DE AMBIENTES COM ÁREA ENTRE 5M² E 10M², E = 17,5MM, COM TALISCAS. AF_03/2024	m²	158	47,07	57,90	9.148,20	0,58 %
8			**PINTURA**		**1**		**36.471,22**	**36.471,22**	**2,29 %**
8.1	104642	SINAPI	PINTURA LÁTEX ACRÍLICA STANDARD, APLICAÇÃO MANUAL EM PAREDES, DUAS DEMÃOS. AF_04/2023	m²	158	13,00	15,99	2.526,42	0,16 %
8.2	100750	SINAPI	PINTURA COM TINTA ALQUÍDICA DE ACABAMENTO (ESMALTE SINTÉTICO FOSCO) APLICADA A ROLO OU PINCEL SOBRE SUPERFÍCIES METÁLICAS (EXCETO PERFIL) EXECUTADO EM OBRA (POR DEMÃO). AF_01/2020	m²	876,9	31,47	38,71	33.944,80	2,13 %

9			**EQUIPAMENTOS**		**1**		**5.698,23**	**5.698,23**	**0,36 %**
9.1	C005	CPU	CONJUNTO PARA FUTEBOL DE CAMPO COM PAR DE TRAVES OFICIAIS DE 5,00 X 2,20 M EM TUBO DE ACO GALVANIZADO 4", PINTURA EM PRIMER COM TINTA ESMALTE SINTETICO E REDES DE POLIETILENO FIO 3 MM - FORNECIMENTO E INSTALAÇÃO	UND	1	4.632,71	5.698,23	5.698,23	0,36 %
III			**MEIA QUADRA**						
10			**FUNDAÇÃO**		**1**		**5.215,28**	**5.215,28**	**0,33 %**
10.1	97082	SINAPI	ESCAVAÇÃO MANUAL DE VIGA DE BORDA PARA RADIER. AF_09/2021	m³	10,5	89,55	110,15	1.156,58	0,07 %
10.2	97084	SINAPI	COMPACTAÇÃO MECÂNICA DE SOLO PARA EXECUÇÃO DE RADIER, PISO DE CONCRETO OU LAJE SOBRE SOLO, COM COMPACTADOR DE SOLOS TIPO PLACA VIBRATÓRIA. AF_09/2021	m²	30	0,95	1,17	35,10	0,00 %
10.3	95241	SINAPI	LASTRO DE CONCRETO MAGRO, APLICADO EM PISOS, LAJES SOBRE SOLO OU RADIERS, ESPESSURA DE 5 CM. AF_01/2024	m²	18	37,66	46,32	833,76	0,05 %
10.4	89470	SINAPI	ALVENARIA DE BLOCOS DE CONCRETO ESTRUTURAL 14X19X39 CM (ESPESSURA 14 CM), FBK = 4,5 MPA, UTILIZANDO COLHER DE PEDREIRO. AF_10/2022	m²	24	108,06	132,91	3.189,84	0,20 %
11			**PAVIMENTAÇÃO**		**1**		**200.796,73**	**200.796,73**	**12,62 %**
11.1	100576	SINAPI	REGULARIZAÇÃO E COMPACTAÇÃO DE SUBLEITO DE SOLO PREDOMINANTEMENTE ARGILOSO, PARA OBRAS DE CONSTRUÇÃO DE PAVIMENTOS. AF_09/2024	m²	221	3,14	3,86	853,06	0,05 %
11.2	95241	SINAPI	LASTRO DE CONCRETO MAGRO, APLICADO EM PISOS, LAJES SOBRE SOLO OU RADIERS, ESPESSURA DE 5 CM. AF_01/2024	m²	221	37,66	46,32	10.236,72	0,64 %
11.3	94994	SINAPI	EXECUÇÃO DE PASSEIO (CALÇADA) OU PISO DE CONCRETO COM CONCRETO MOLDADO IN LOCO, FEITO EM OBRA, ACABAMENTO CONVENCIONAL, ESPESSURA 8 CM, ARMADO. AF_08/2022	m²	221	92,14	113,33	25.045,93	1,57 %
11.4	COT-010	Próprio	PISO MODULAR EM POLIPROPILENO DE ALTO IMPACTO E RESISTÊNCIA, PROTEÇÃO UV, INCLUINDO DEMARCAÇÃO DA QUADRA COM TINTA À BASE DE PU - FORNECIMENTO E INSTALAÇÃO	UN	1	133.870,75	164.661,02	164.661,02	10,35 %
12			**EQUIPAMENTOS**		**1**		**4.270,67**	**4.270,67**	**0,27 %**
12.1	C006	CPU	TABELA DE BASQUETE DE COMPENSADO NAVAL, COM AROS, REDES E ESTRUTURA EM TUBO GALVANIZADO - FORNECIMENTO E INSTALAÇÃO.	UND	1	3.472,09	4.270,67	4.270,67	0,27 %
IV			**PARQUINHO INFANTIL**						
13			**FUNDAÇÃO**		**1**		**4.346,06**	**4.346,06**	**0,27 %**
13.1	97082	SINAPI	ESCAVAÇÃO MANUAL DE VIGA DE BORDA PARA RADIER. AF_09/2021	m³	8,75	89,55	110,15	963,81	0,06 %
13.2	97084	SINAPI	COMPACTAÇÃO MECÂNICA DE SOLO PARA EXECUÇÃO DE RADIER, PISO DE CONCRETO OU LAJE SOBRE SOLO, COM COMPACTADOR DE SOLOS TIPO PLACA VIBRATÓRIA. AF_09/2021	m²	25	0,95	1,17	29,25	0,00 %
13.3	95241	SINAPI	LASTRO DE CONCRETO MAGRO, APLICADO EM PISOS, LAJES SOBRE SOLO OU RADIERS, ESPESSURA DE 5 CM. AF_01/2024	m²	15	37,66	46,32	694,80	0,04 %
13.4	89470	SINAPI	ALVENARIA DE BLOCOS DE CONCRETO ESTRUTURAL 14X19X39 CM (ESPESSURA 14 CM), FBK = 4,5 MPA, UTILIZANDO COLHER DE PEDREIRO. AF_10/2022	m²	20	108,06	132,91	2.658,20	0,17 %
14			**PAVIMENTAÇÃO**		**1**		**93.200,24**	**93.200,24**	**5,86 %**
14.1	100576	SINAPI	REGULARIZAÇÃO E COMPACTAÇÃO DE SUBLEITO DE SOLO PREDOMINANTEMENTE ARGILOSO, PARA OBRAS DE CONSTRUÇÃO DE PAVIMENTOS. AF_09/2024	m²	142,84	3,14	3,86	551,36	0,03 %
14.2	95241	SINAPI	LASTRO DE CONCRETO MAGRO, APLICADO EM PISOS, LAJES SOBRE SOLO OU RADIERS, ESPESSURA DE 5 CM. AF_01/2024	m²	142,84	37,66	46,32	6.616,35	0,42 %
14.3	87702	SINAPI	CONTRAPISO EM ARGAMASSA TRAÇO 1:4 (CIMENTO E AREIA), PREPARO MANUAL, APLICADO EM ÁREAS SECAS SOBRE LAJE, NÃO ADERIDO, ACABAMENTO NÃO REFORÇADO, ESPESSURA 6CM. AF_07/2021	m²	142,84	65,40	80,44	11.490,05	0,72 %
14.4	101735	SINAPI	PISO DE BORRACHA ESPORTIVO, ESPESSURA 15MM, ASSENTADO COM ARGAMASSA. AF_09/2020	m²	142,84	424,28	521,86	74.542,48	4,69 %
15			**EQUIPAMENTOS**		**1**		**64.543,03**	**64.543,03**	**4,06 %**
15.1	COT-001	Próprio	PAREDE ESCALADA (2,00 X 1,80)M EM MADEIRA PINUS OU EUCALIPTO TRATADO, COM ACABAMENTO EM VERNIZ FOSCO, REF. MODELO M111 DA LÚDICO PARQUES OU SIMILAR - FORNECIMENTO E MONTAGEM	UND	2	5.847,54	7.192,47	14.384,94	0,90 %
15.2	COT-002	Próprio	GANGORRA DUPLA (3,00 X 2,50)M EM MADEIRA PINUS OU EUCALIPTO TRATADO, COM ACABAMENTO EM VERNIZ FOSCO, REF. MODELO M128 DA LÚDICO PARQUES OU SIMILAR - FORNECIMENTO E MONTAGEM	UND	1	3.693,19	4.542,62	4.542,62	0,29 %
15.3	COT-003	Próprio	BRINQUEDO (4,00 X 5,00)M EM MADEIRA PINUS OU EUCALIPTO TRATADO, COM ACABAMENTO EM VERNIZ FOSCO, CONTENDO 1 CASINHA, 1 RAMPA DE ACESSO, 1 ESCORREGADOR, 1 ESCADA DE MARINHEIRO E 2 BALANÇOS, REF. MODELO M220 DA LÚDICO PARQUES OU SIMILAR	UND	1	24.621,24	30.284,13	30.284,13	1,90 %
15.4	COT-006	Próprio	BALANÇO DUPLO (1,50 X 3,00)M EM MADEIRA PINUS OU EUCALIPTO TRATADO, COM ACABAMENTO EM VERNIZ FOSCO, REF. MODELO M117 DA LÚDICO PARQUES OU SIMILAR - FORNECIMENTO E MONTAGEM	UND	1	2.769,89	3.406,96	3.406,96	0,21 %
15.5	COT-004	Próprio	BANCO FIXO (0,70 X 1,50)M EM MADEIRA PINUS OU EUCALIPTO TRATADO, COM ACABAMENTO EM VERNIZ FOSCO, REF. MODELO M312 DA LÚDICO PARQUES OU SIMILAR - FORNECIMENTO E MONTAGEM	UND	6	1.461,89	1.798,12	10.788,72	0,68 %
15.6	COT-005	Próprio	CESTO DE LIXO (0,60 X 0,60)M EM MADEIRA PINUS OU EUCALIPTO TRATADO, COM ACABAMENTO EM VERNIZ FOSCO, REF. MODELO M313 DA LÚDICO PARQUES OU SIMILAR - FORNECIMENTO E MONTAGEM	UN	1	923,30	1.135,66	1.135,66	0,07 %
V			**PISTA DE CAMINHADA**						
16			**PAVIMENTAÇÃO**		**1**		**100.316,66**	**100.316,66**	**6,31 %**
16.1	100576	SINAPI	REGULARIZAÇÃO E COMPACTAÇÃO DE SUBLEITO DE SOLO PREDOMINANTEMENTE ARGILOSO, PARA OBRAS DE CONSTRUÇÃO DE PAVIMENTOS. AF_09/2024	m²	613,52	3,14	3,86	2.368,19	0,15 %
16.2	95241	SINAPI	LASTRO DE CONCRETO MAGRO, APLICADO EM PISOS, LAJES SOBRE SOLO OU RADIERS, ESPESSURA DE 5 CM. AF_01/2024	m²	613,52	37,66	46,32	28.418,25	1,79 %
16.3	94994	SINAPI	EXECUÇÃO DE PASSEIO (CALÇADA) OU PISO DE CONCRETO COM CONCRETO MOLDADO IN LOCO, FEITO EM OBRA, ACABAMENTO CONVENCIONAL, ESPESSURA 8 CM, ARMADO. AF_08/2022	m²	613,52	92,14	113,33	69.530,22	4,37 %
17			**PINTURA**		**1**		**61.476,38**	**61.476,38**	**3,86 %**
17.1	102494	SINAPI	PINTURA DE PISO COM TINTA EPÓXI, APLICAÇÃO MANUAL, 2 DEMÃOS, INCLUSO PRIMER EPÓXI. AF_05/2021	m²	613,52	76,73	94,38	57.904,02	3,64 %
17.2	102506	SINAPI	PINTURA DE DEMARCAÇÃO DE QUADRA POLIESPORTIVA COM TINTA EPÓXI, E = 5 CM, APLICAÇÃO MANUAL. AF_05/2021	M	204,72	14,19	17,45	3.572,36	0,22 %
18			**PAVIMENTAÇÃO**		**1**		**41.823,16**	**41.823,16**	**2,63 %**

18.1	100576	SINAPI	REGULARIZAÇÃO E COMPACTAÇÃO DE SUBLEITO DE SOLO PREDOMINANTEMENTE ARGILOSO, PARA OBRAS DE CONSTRUÇÃO DE PAVIMENTOS. AF_09/2024	m²	214,22	3,14	3,86	826,89	0,05 %
18.2	95241	SINAPI	LASTRO DE CONCRETO MAGRO, APLICADO EM PISOS, LAJES SOBRE SOLO OU RADIERS, ESPESSURA DE 5 CM. AF_01/2024	m²	214,22	37,66	46,32	9.922,67	0,62 %
18.3	C008	CPU	EXECUÇÃO DE PASSEIO (CALÇADA) OU PISO DE CONCRETO COM CONCRETO MOLDADO IN LOCO, FEITO EM OBRA, ACABAMENTO CONVENCIONAL, ESPESSURA 6 CM	M2	214,22	51,93	63,87	13.682,23	0,86 %
18.4	94279	SINAPI	ASSENTAMENTO DE GUIA (MEIO-FIO) EM TRECHO RETO, CONFECCIONADA EM CONCRETO PRÉ-FABRICADO, DIMENSÕES 39X6,5X6,5X19 CM (COMPRIMENTO X BASE INFERIOR X BASE SUPERIOR X ALTURA), PARA DELIMITAÇÃO DE JARDINS, PRAÇAS OU PASSEIOS. AF_01/2024	M	167,3	44,29	54,48	9.114,50	0,57 %
18.5	103946	SINAPI	PLANTIO DE GRAMA ESMERALDA OU SÃO CARLOS OU CURITIBANA, EM PLACAS. AF_07/2024	m²	291,85	23,06	28,36	8.276,87	0,52 %
VI			**IMPLANTAÇÃO GERAL**						
19			**URBANIZAÇÃO E PAISAGISMO**		**1**		**66.576,36**	**66.576,36**	**4,19 %**
19.1	COT-004	Próprio	BANCO FIXO (0,70 X 1,50)M EM MADEIRA PINUS OU EUCALIPTO TRATADO, COM ACABAMENTO EM VERNIZ FOSCO, REF. MODELO M312 DA LÚDICO PARQUES OU SIMILAR - FORNECIMENTO E MONTAGEM	UN	4	1.461,89	1.798,12	7.192,48	0,45 %
19.2	COT-005	Próprio	CESTO DE LIXO (0,60 X 0,60)M EM MADEIRA PINUS OU EUCALIPTO TRATADO, COM ACABAMENTO EM VERNIZ FOSCO, REF. MODELO M313 DA LÚDICO PARQUES OU SIMILAR - FORNECIMENTO E MONTAGEM	UN	16	923,30	1.135,66	18.170,56	1,14 %
19.3	COT-007	Próprio	MESA PARA JOGOS (1,00 X 1,00)M COM 4 BANCOS (0,30 X 0,30)M EM MADEIRA PINUS OU EUCALIPTO TRATADO, COM ACABAMENTO EM VERNIZ FOSCO, REF. MODELO M314 DA LÚDICO PARQUES OU SIMILAR - FORNECIMENTO E MONTAGEM	UN	4	3.385,42	4.164,07	16.656,28	1,05 %
19.4	COT-008	Próprio	CONJUNTO MESA (1,00 X 2,00)M E 2 BANCOS (0,30 X 2,00)M EM MADEIRA PINUS OU EUCALIPTO TRATADO, COM ACABAMENTO EM VERNIZ FOSCO, REF. MODELO M315 DA LÚDICO PARQUES OU SIMILAR - FORNECIMENTO E MONTAGEM	UN	2	5.847,54	7.192,47	14.384,94	0,90 %
19.5	103315	SINAPI	INSTALAÇÃO DE PERGOLADO DE MADEIRA, EM MAÇARANDUBA, ANGELIM OU EQUIVALENTE DA REGIÃO, FIXADO COM CONCRETO SOBRE SOLO. AF_11/2021	m²	11,75	317,08	390,01	4.582,62	0,29 %
19.6	98509	SINAPI	PLANTIO DE ARBUSTO OU CERCA VIVA. AF_07/2024	UN	40	51,71	63,60	2.544,00	0,16 %
19.7	98510	SINAPI	PLANTIO DE ÁRVORE ORNAMENTAL COM ALTURA DE MUDA MENOR OU IGUAL A 2,00 M . AF_07/2024	UN	20	98,76	121,47	2.429,40	0,15 %
19.8	98511	SINAPI	PLANTIO DE ÁRVORE ORNAMENTAL COM ALTURA DE MUDA MAIOR QUE 2,00 M E MENOR OU IGUAL A 4,00 M . AF_07/2024	UN	3	166,96	205,36	616,08	0,04 %
20			**INSTALAÇÕES ELÉTRICAS**		**1**		**103.294,29**	**103.294,29**	**6,49 %**
20.1	C011	CPU	ELETRODUTO RÍGIDO SOLDÁVEL, PVC, DN 32 MM (1"), APARENTE - FORNECIMENTO E INSTALAÇÃO	M	6	26,11	32,12	192,72	0,01 %
20.2	C012	CPU	ELETRODUTO FLEXÍVEL CORRUGADO, PEAD, DN 50 (1 1/2"), PARA REDE ENTERRADA DE DISTRIBUIÇÃO DE ENERGIA ELÉTRICA - FORNECIMENTO E INSTALAÇÃO	M	170	8,30	10,21	1.735,70	0,11 %
20.3	C013	CPU	ELETRODUTO FLEXÍVEL CORRUGADO, PEAD, DN 63 (2"), PARA REDE ENTERRADA DE DISTRIBUIÇÃO DE ENERGIA ELÉTRICA - FORNECIMENTO E INSTALAÇÃO	M	180	13,29	16,35	2.943,00	0,19 %
20.4	C014	CPU	ELETRODUTO RÍGIDO ROSCÁVEL, PVC, DN 32 MM (1"), APARENTE - FORNECIMENTO E INSTALAÇÃO	M	120	33,25	40,90	4.908,00	0,31 %
20.5	C015	CPU	CURVA LONGA 90 GRAUS PARA ELETRODUTO, PVC, ROSCÁVEL, DN 32 MM (1") - FORNECIMENTO E INSTALAÇÃO	UND	14	24,91	30,64	428,96	0,03 %
20.6	C016	CPU	CABO DE COBRE FLEXÍVEL ISOLADO, 2,5 MM², ANTI-CHAMA 0,6/1,0 KV - FORNECIMENTO E INSTALAÇÃO	M	165	5,29	6,51	1.074,15	0,07 %
20.7	C017	CPU	CABO DE COBRE FLEXÍVEL ISOLADO, 4 MM², ANTI-CHAMA 0,6/1,0 KV - FORNECIMENTO E INSTALAÇÃO	M	700	7,75	9,53	6.671,00	0,42 %
20.8	C018	CPU	CABO DE COBRE FLEXÍVEL ISOLADO, 6 MM², ANTI-CHAMA 0,6/1,0 KV - FORNECIMENTO E INSTALAÇÃO	M	340	10,26	12,62	4.290,80	0,27 %
20.9	C019	CPU	CABO DE COBRE FLEXÍVEL ISOLADO, 10 MM², ANTI-CHAMA 0,6/1,0 KV - FORNECIMENTO E INSTALAÇÃO	M	870	19,19	23,60	20.532,00	1,29 %
20.10	C020	CPU	CABO DE COBRE FLEXÍVEL ISOLADO, 16 MM², ANTI-CHAMA 0,6/1,0 KV - FORNECIMENTO E INSTALAÇÃO	M	520	25,65	31,55	16.406,00	1,03 %
20.11	C021	CPU	CONDULETE DE ALUMÍNIO, TIPO C, PARA ELETRODUTO DE PVC DN 32 MM (1"), APARENTE - FORNECIMENTO E INSTALAÇÃO	UND	5	37,09	45,62	228,10	0,01 %
20.12	C022	CPU	CONDULETE DE ALUMÍNIO, TIPO E, PARA ELETRODUTO DE PVC DN 32 MM (1"), APARENTE - FORNECIMENTO E INSTALAÇÃO	UND	8	33,51	41,22	329,76	0,02 %
20.13	C023	CPU	CONDULETE DE ALUMÍNIO, TIPO T, PARA ELETRODUTO DE PVC DN 32 MM (1"), APARENTE - FORNECIMENTO E INSTALAÇÃO	UND	2	44,24	54,42	108,84	0,01 %
20.14	C024	CPU	ENTRADA DE ENERGIA ELÉTRICA, AÉREA, TRIFÁSICA, COM CAIXA DE SOBREPOR, CABO DE 16 MM2 E DISJUNTOR DIN 70A (NÃO INCLUSO O POSTE DE CONCRETO)	UND	1	4.401,13	5.413,39	5.413,39	0,34 %
20.15	C025	CPU	QUADRO DE DISTRIBUIÇÃO DE ENERGIA EM CHAPA DE AÇO GALVANIZADO, DE EMBUTIR, COM BARRAMENTO TRIFÁSICO, PARA 18 DISJUNTORES DIN 100A - FORNECIMENTO E INSTALAÇÃO	UND	1	461,68	567,87	567,87	0,04 %
20.16	C026	CPU	DISJUNTOR MONOPOLAR TIPO DIN, CORRENTE NOMINAL DE 16A - FORNECIMENTO E INSTALAÇÃO	UND	4	11,71	14,40	57,60	0,00 %
20.17	C027	CPU	DISJUNTOR MONOPOLAR TIPO DIN, CORRENTE NOMINAL DE 20A - FORNECIMENTO E INSTALAÇÃO	UND	1	13,82	17,00	17,00	0,00 %
20.18	C028	CPU	DISJUNTOR TRIPOLAR TIPO DIN, CORRENTE NOMINAL DE 25A - FORNECIMENTO E INSTALAÇÃO	UND	1	74,15	91,20	91,20	0,01 %
20.19	C029	CPU	DISPOSITIVO DE PROTEÇÃO CONTRA SURTO 45 KA, 175 V, TIPO AC - FORNECIMENTO E INSTALAÇÃO	UND	4	107,03	131,65	526,60	0,03 %
20.20	C030	CPU	CORDOALHA DE COBRE NU 50 MM², NÃO ENTERRADA, COM ISOLADOR - FORNECIMENTO E INSTALAÇÃO	M	15	95,40	117,34	1.760,10	0,11 %
20.21	C031	CPU	HASTE DE ATERRAMENTO, DIÂMETRO 3/4", COM 3 METROS - FORNECIMENTO E INSTALAÇÃO	UND	5	148,73	182,94	914,70	0,06 %
20.22	98111	SINAPI	CAIXA DE INSPEÇÃO PARA ATERRAMENTO, CIRCULAR, EM POLIETILENO, DIÂMETRO INTERNO = 0,3 M. AF_12/2020	UN	10	57,76	71,04	710,40	0,04 %
20.23	C032	CPU	RELÉ FOTOELÉTRICO PARA COMANDO DE ILUMINAÇÃO EXTERNA 1800 W - FORNECIMENTO E INSTALAÇÃO	UND	8	36,34	44,70	357,60	0,02 %
20.24	C033	Próprio	REFLETOR EM ALUMÍNIO, DE SUPORTE E ALÇA, COM LÂMPADA EM LED 100W DE POTÊNCIA - FORNECIMENTO E INSTALAÇÃO	UND	13	118,49	145,74	1.894,62	0,12 %
20.25	97886	SINAPI	CAIXA ENTERRADA ELÉTRICA RETANGULAR, EM ALVENARIA COM TIJOLOS CERÂMICOS MACIÇOS, FUNDO COM BRITA, DIMENSÕES INTERNAS: 0,3X0,3X0,3 M. AF_12/2020	UN	17	190,41	234,20	3.981,40	0,25 %
20.26	C034	CPU	POSTE EM CONCRETO ARMADO SEÇÃO CIRCULAR 200/10, TIPO C-14 COM 3 REFLETORES EM LED 200W FIXADOS EM CRUZETA DE CONCRETO - FORNECIMENTO E INSTALAÇÃO	UND	6	2.458,57	3.024,04	18.144,24	1,14 %
20.27	C035	CPU	POSTE EM CONCRETO ARMADO SEÇÃO CIRCULAR 200/10, TIPO C-14 COM 6 REFLETORES EM LED 200W FIXADOS EM CRUZETA DE CONCRETO - FORNECIMENTO E INSTALAÇÃO	UND	2	3.118,32	3.835,53	7.671,06	0,48 %
20.28	332	ORSE	Poste de concreto duplo T (DT) 9/300 - fornecimento e assentamento	un	1	1.087,38	1.337,48	1.337,48	0,08 %
21			**INSTALAÇÕES HIDRÁULICAS**		**1**		**3.247,69**	**3.247,69**	**0,20 %**

21.1	89356	SINAPI	TUBO, PVC, SOLDÁVEL, DE 25MM, INSTALADO EM RAMAL OU SUB-RAMAL DE ÁGUA - FORNECIMENTO E INSTALAÇÃO. AF_06/2022	M	30	32,99	40,58	1.217,40	0,08 %
21.2	89357	SINAPI	TUBO, PVC, SOLDÁVEL, DE 32MM, INSTALADO EM RAMAL OU SUB-RAMAL DE ÁGUA - FORNECIMENTO E INSTALAÇÃO. AF_06/2022	M	30	44,27	54,45	1.633,50	0,10 %
21.3	89362	SINAPI	JOELHO 90 GRAUS, PVC, SOLDÁVEL, DN 25MM, INSTALADO EM RAMAL OU SUB-RAMAL DE ÁGUA - FORNECIMENTO E INSTALAÇÃO. AF_06/2022	UN	3	12,97	15,95	47,85	0,00 %
21.4	89366	SINAPI	JOELHO 90 GRAUS COM BUCHA DE LATÃO, PVC, SOLDÁVEL, DN 25MM, X 3/4 INSTALADO EM RAMAL OU SUB-RAMAL DE ÁGUA - FORNECIMENTO E INSTALAÇÃO. AF_06/2022	UN	3	20,68	25,44	76,32	0,00 %
21.5	89364	SINAPI	CURVA 90 GRAUS, PVC, SOLDÁVEL, DN 25MM, INSTALADO EM RAMAL OU SUB-RAMAL DE ÁGUA - FORNECIMENTO E INSTALAÇÃO. AF_06/2022	UN	1	15,63	19,22	19,22	0,00 %
21.6	89400	SINAPI	TÊ DE REDUÇÃO, PVC, SOLDÁVEL, DN 32MM X 25MM, INSTALADO EM RAMAL OU SUB-RAMAL DE ÁGUA - FORNECIMENTO E INSTALAÇÃO. AF_06/2022	UN	1	25,88	31,83	31,83	0,00 %
21.7	89380	SINAPI	LUVA DE REDUÇÃO, PVC, SOLDÁVEL, DN 32MM X 25MM, INSTALADO EM RAMAL OU SUB-RAMAL DE ÁGUA - FORNECIMENTO E INSTALAÇÃO. AF_06/2022	UN	2	12,96	15,94	31,88	0,00 %
21.8	86913	SINAPI	TORNEIRA CROMADA 1/2" OU 3/4" PARA TANQUE, PADRÃO POPULAR - FORNECIMENTO E INSTALAÇÃO. AF_01/2020	UN	3	51,41	63,23	189,69	0,01 %
22			**DRENAGEM**		**1**		**44.150,14**	**44.150,14**	**2,78 %**
22.1	89512	SINAPI	TUBO PVC, SÉRIE R, ÁGUA PLUVIAL, DN 100 MM, FORNECIDO E INSTALADO EM RAMAL DE ENCAMINHAMENTO. AF_06/2022	M	48	62,51	76,89	3.690,72	0,23 %
22.2	102711	SINAPI	JUNÇÃO DUPLA DE PVC, SÉRIE NORMAL, PARA ESGOTO PREDIAL, DN 100 X 100 X 100 MM, INSTALADA EM DRENO - FORNECIMENTO E INSTALAÇÃO. AF_07/2021	UN	8	96,75	119,00	952,00	0,06 %
22.3	C009	Próprio	CAIXA ENTERRADA RETANGULAR, EM ALVENARIA COM BLOCOS DE CONCRETO, TAMPA EM CONCRETO COM GRELHA, DIMENSÕES INTERNAS: 0,8X0,6X0,5 M PARA REDE DE DRENAGEM	UND	2	939,93	1.156,11	2.312,22	0,15 %
22.4	C010	CPU	DRENO ESPINHA DE PEIXE (SEÇÃO 0,40 X 0,20 M), COM TUBO DE PEAD CORRUGADO PERFURADO, DN 100 MM, ENCHIMENTO COM BRITA, ENVOLVIDO COM MANTA GEOTÊXTIL, INCLUSIVE CONEXÕES	M	360	84,00	103,32	37.195,20	2,34 %
VII			**SERVIÇOS COMPLEMENTARES**						
23			**SERVIÇOS COMPLEMENTARES**		**1**		**27.712,05**	**27.712,05**	**1,74 %**
23.1	100984	SINAPI	CARGA, MANOBRA E DESCARGA DE ENTULHO EM CAMINHÃO BASCULANTE 18 M³ - CARGA COM ESCAVADEIRA HIDRÁULICA (CAÇAMBA DE 0,80 M³ / 111 HP) E DESCARGA LIVRE (UNIDADE: M3). AF_07/2020	m³	150	9,39	11,55	1.732,50	0,11 %
23.2	95877	SINAPI	TRANSPORTE COM CAMINHÃO BASCULANTE DE 18 M³, EM VIA URBANA PAVIMENTADA, DMT ATÉ 30 KM (UNIDADE: M3XKM). AF_07/2020	M3XKM	750	1,93	2,37	1.777,50	0,11 %
23.3	55.01.020	CPOS/CDHU	LIMPEZA FINAL DA OBRA	m²	1238,59	15,89	19,54	24.202,05	1,52 %

Lucas Gonçalves Demetrio
Engenheiro Civil
CREA-SP 5070463475

Cesto de Lixo (0,60x0,60) em madeira pinus ou eucalipto com acabamento em verniz fosco - Ref.:M313 da Lúdico Parques ou similar

Mureta de Alvenaria h=0,10cm com acabamento em pintura acrílica na cor terracota suave - Coral ou Similar

Cesto de Lixo (0,60x0,60) em madeira pinus ou eucalipto com acabamento em verniz fosco - Ref.:M313 da Lúdico Parques ou similar

Mureta de Alvenaria h=0,10cm com acabamento em pintura acrílica na cor terracota suave - Coral ou Similar

Banco fixo(0,70x1,50) em madeira pinus ou eucalipto com acabamento em verniz fosco - Ref.:M312 da Lúdico Parques ou similar

Mureta de Alvenaria h=0,25cm com acabamento em pintura acrílica na cor terracota suave - Coral ou Similar

Conjunto de Mesa(1,00x2,00) e Dois bancos(0,30x2,00) em madeira pinus ou eucalipto com acabamento em verniz fosco - Ref.: M315 da Lúdico Parques ou similar

Mesa para jogos (1,00x1,00)m com 4 bancos (0,30x0,30)m em madeira pinus ou eucalipto com acabamento em verniz fosco - Ref.: M314 da Lúdico Parques ou similar

Cesto de Lixo (0,60x0,60) em madeira pinus ou eucalipto com acabamento em verniz fosco - Ref.:M313 da Lúdico Parques ou similar

Pergolado de Madeira maçaranduba, angelim ou equivalente da região, fixado com concreto sobre solo. AF 11/2021

Banco fixo(0,70x1,50) em madeira pinus ou eucalipto com acabamento em verniz fosco - Ref.:M312 da Lúdico Parques ou similar

Pergolado de Madeira maçaranduba, angelim ou equivalente da região, fixado com concreto sobre solo. AF 11/2021

Mureta de Alvenaria h=0,25cm com acabamento em pintura acrílica na cor terracota suave - Coral ou Similar

Coluna de tubo aço galvanizado de 2" com acabamento em esmalte sintético fosco na cor verde folha - coral ou similar

Trave de aço galvanizado de 4" com acabamento em primer com tinta esmalte sintético na cor branco, e redes de polietileno fio 3mm

Demarcação de faixa com tinta pintura especial para grama sintética com espessura de 0,10cm na cor branco

Mureta de Alvenaria com acabamento em pintura acrílica na cor cinza platina - Coral ou Similar

Cesto de Lixo (0,60x0,60) em madeira pinus ou eucalipto com acabamento em verniz fosco - Ref.:M313 da Lúdico Parques ou similar

Cesto de Lixo (0,60x0,60) em madeira pinus ou eucalipto com acabamento em verniz fosco - Ref.:M313 da Lúdico Parques ou similar

Coluna de tubo aço galvanizado de 2" com acabamento em esmalte sintético fosco na cor verde folha - coral ou similar

Mureta de Alvenaria com acabamento em pintura acrílica na cor cinza platina - Coral ou Similar

Mureta de Alvenaria h=0,10cm com acabamento em pintura acrílica na cor terracota suave - Coral ou Similar

Mureta de Alvenaria com acabamento em pintura acrílica na cor cinza platina - Coral ou Similar

Cesto de Lixo (0,60x0,60) em madeira pinus ou eucalipto com acabamento em verniz fosco - Ref.:M313 da Lúdico Parques ou similar

Mureta de Alvenaria com acabamento em pintura acrílica na cor cinza platina - Coral ou Similar

Cesto de Lixo (0,60x0,60) em madeira pinus ou eucalipto com acabamento em verniz fosco - Ref.:M313 da Lúdico Parques ou similar

Coluna de tubo aço galvanizado de 2" com acabamento em esmalte sintético fosco na cor verde folha - coral ou similar

Mureta de Alvenaria com acabamento em pintura acrílica na cor cinza platina - Coral ou Similar

Cesto de Lixo (0,60x0,60) em madeira pinus ou eucalipto com acabamento em verniz fosco - Ref.:M313 da Lúdico Parques ou similar

PISTA DE CAMINHADA 613,49 m² +0,30 P-03

PASSARELA PAVIMENTADA 37,09 m² P-02

PASSARELA PAVIMENTADA 22,97 m² P-02

ÁREA PLAYGROUND 142,84 m² +0,30 P-06

ÁREA PAVIMENTADA 87,83 m² +0,30 P-02

QUADRA 3X3 221 m² +0,30

GRAMADO 53,72 m² P-04

GRAMADO 102,68 m²

ÁREA PAVIMENTADA 86,33 m² P-02

ÁREA PAVIMANTADA LATERAL CAMPO 50,01 m² +0,55

SUBSTITUIÇÃO

SUBSTITUIÇÃO

CAMPO SOCIETY 1.405 m² +0,55 P-05

GRAMADO 75,79 m²

GRAMADO 75,68 m²

ÁREA PAVIMENTADA 5,83 m² P-02

Pista de Pergolado

TRAVE

TRAVE

Tabela com aro de basquete padrão oficial, confeccionada com tubo de aço carbono com diâmetro de 4", com acabamento em esmalte sintético na cor branco, chumbado no piso, altura máxima 3,95

Demarcação de faixa com tinta pintura especial para grama sintética com espessura de 0,10cm na cor branco

8,33%

DN

1,82%

Planta Baixa

1 : 75

Tabela de Pisos

Tipo	Descrição
PI-01	Piso modular em polipropileno de alto impacto e resistência, proteção UV, (300x300x15mm), na cor azul anil, Altopisos ou similar, demarcação da quadra com tinta à base de PU, e=5cm, na cor branca
PI-02	Piso de concreto aparente
PI-03	Piso de concreto moldado in loco, feito em obra, acabamento convencional, espessura 6cm, com acabamento em pinturade piso com tinta epóxi, na cor Laranja Munsell, da Brazilian Tintas ou similar, aplicação manual, 2 demãos, incluso primer epóxi, e demarcação de faixa com tinta epóxi, e = 5cm, aplicação manual, na cor Branco Ral, da Brazilian tintas ou similar
PI-04	Grama esmeralda ou são carlos ou curitiba, em placas
PI-05	Grama sintética esportiva para futebol em polietileno, com altura mínima de 42mm
PI-06	Piso de borracha esportivo, em placas de 50x50cm, espessura 15mm, assentamento com argamassa, nas cores vermelho, verde e azul, aplicado sobre contrapiso em argamassa traço 1:4 (cimento e areia), preparo manual, aplicado em áreas secas sobre laje, não aderido, acabamento não reforçado, espessura 6cm.

Quadro de Portas

Nome	Largura	Altura	Quantidade	Descrição
P1	2,00	2,10	2	Porta dupla de abrir, com estrutura de tubo galvanizado com acabamento sintético na cor verde folha, Perfortex ou similar, e tela de arame galvanizado fio 12 BWG, e malha quadrada 5x5cm, com acabamento em esmalte sintético fosco na verde folha, Perfortex ou similar

Tabela de Áreas

Nome	Área
CAMPO SOCIETY	1.400 m²
GRAMADO	291,85 m²
PASSARELA PAVIMENTADA	40,06 m²
PISTA DE CAMINHADA	613,49 m²
QUADRA 3X3	221 m²
ÁREA PAVIMANTADA LATERAL CAMPO	50,01 m²
ÁREA PAVIMENTADA	179,99 m²
ÁREA PLAYGROUND	142,84 m²
Total geral	2.939,23 m²

REV.	DESCRIÇÃO	DATA	EXEC.	VERIF.	APROV.
00	EMISSÃO INICIAL	08/03/24			

PROGRAMA DE ACELERAÇÃO DO CRESCIMENTO (PAC) MINISTERIO DO ESPORTE

NOVO PAC ACELERAÇÃO DO CRESCIMENTO · MINISTÉRIO DO ESPORTE · GOVERNO FEDERAL BRASIL UNIÃO E RECONSTRUÇÃO

OBJETO DO SERVIÇO:

PROJETO MODELO ESPAÇO ESPORTIVO COMUNITÁRIO TIPO A

DESCRIMINAÇÃO: Planta Baixa		FOLHA: 01
AUTOR DO PROJETO: Sinfra	DATA: 00.00.0000	
PROJETO: Executivo	REVISÃO: 00	ESCALA: 1 : 75

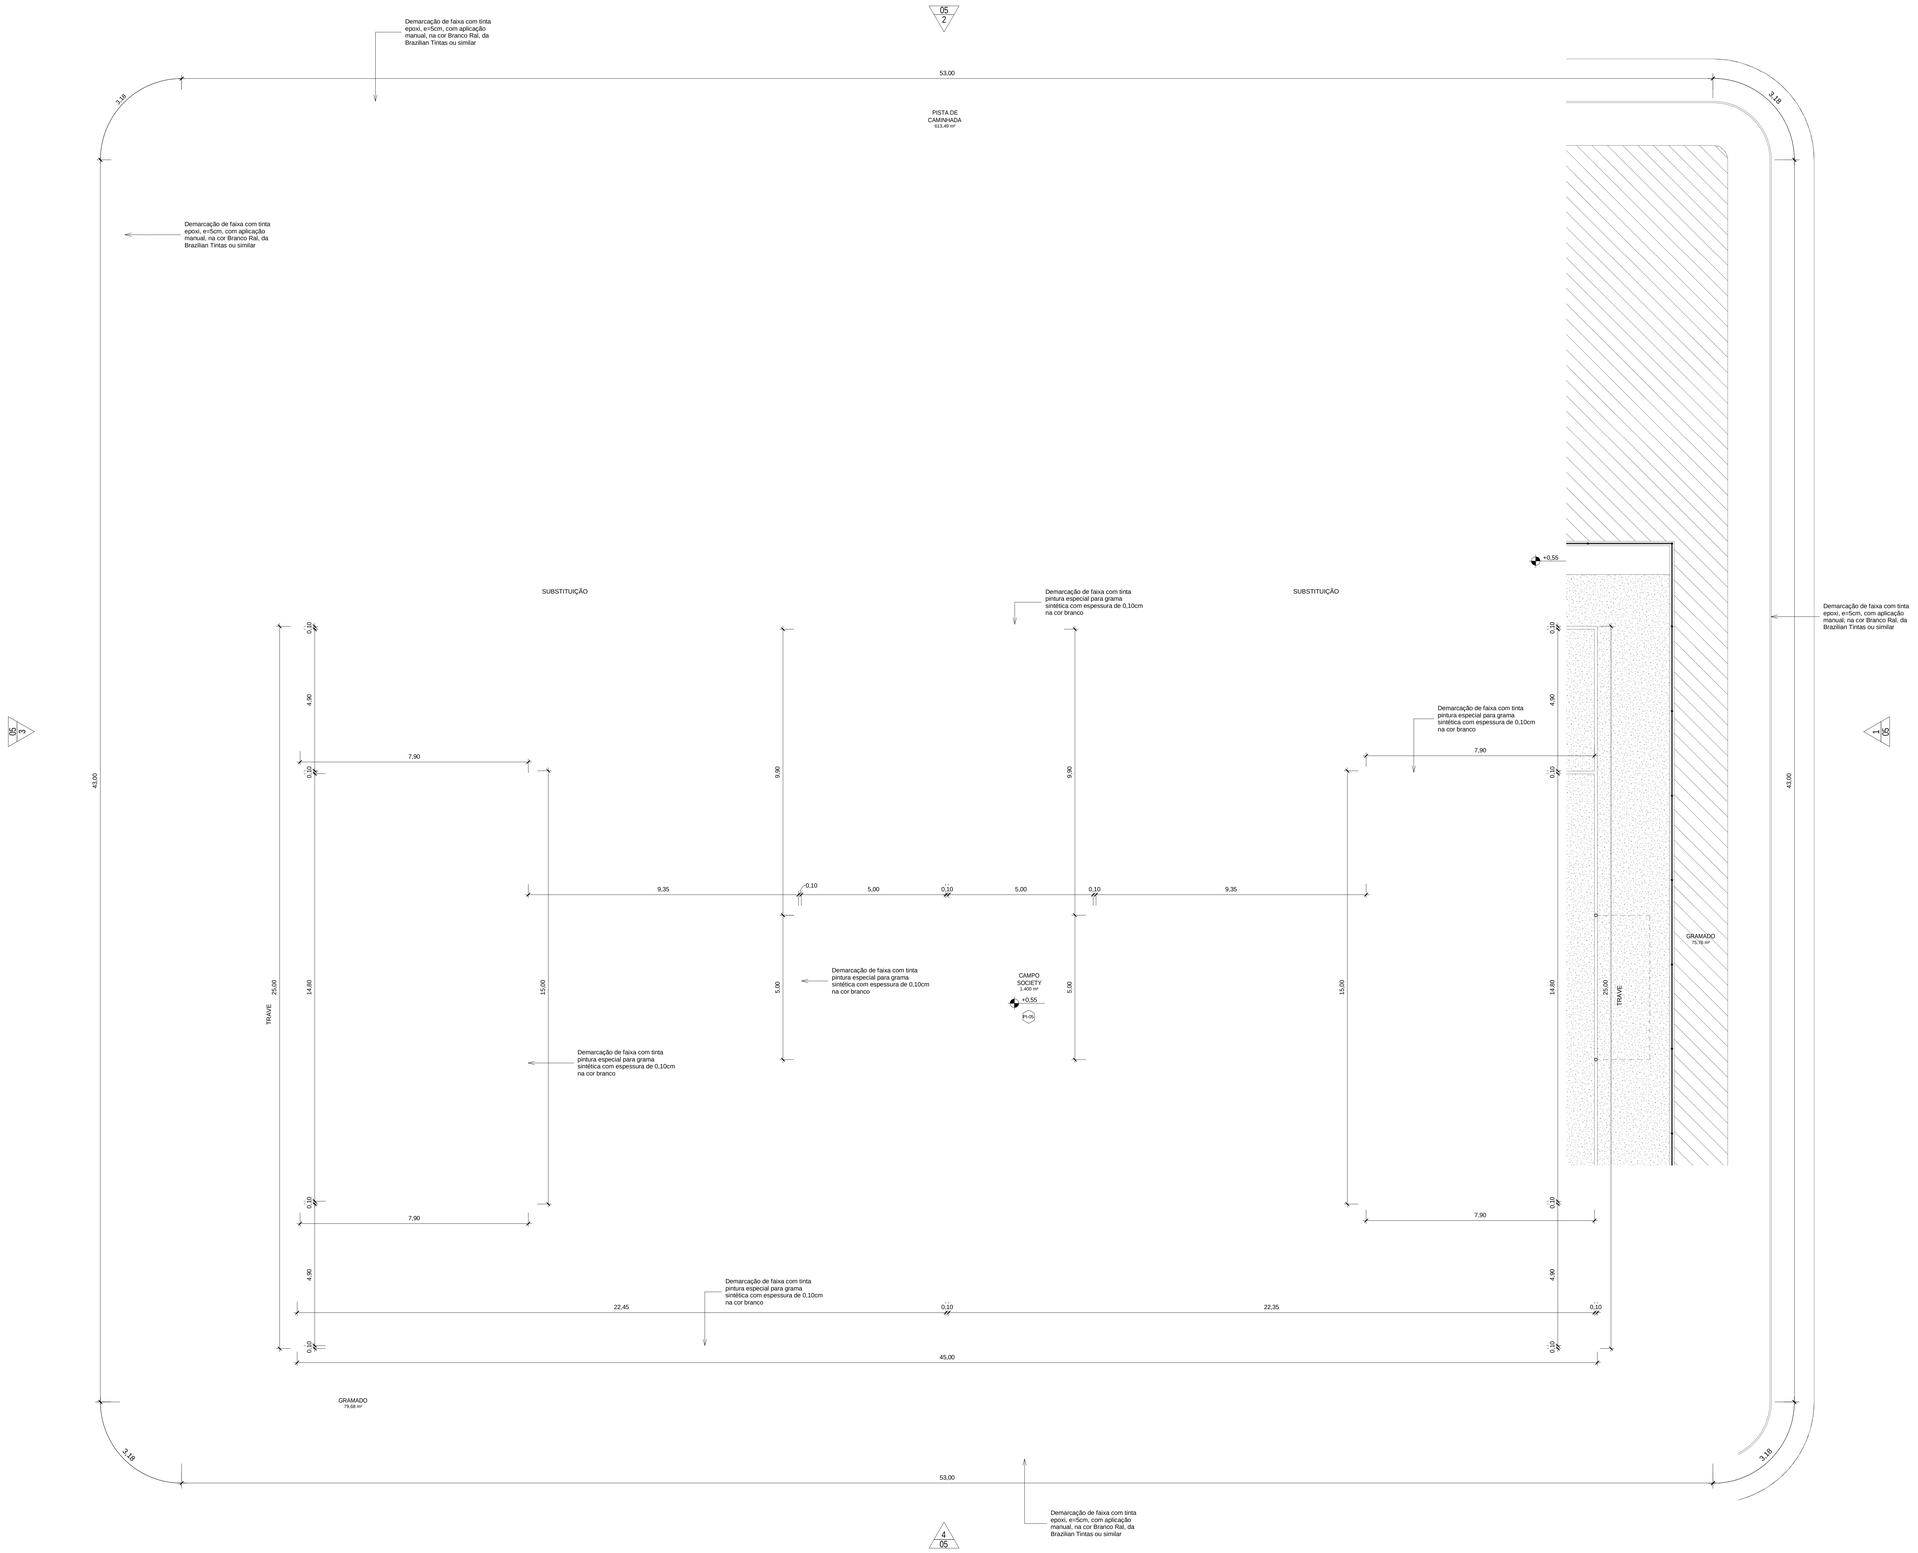

1 Planta Baixa - Marcações Campo/Pista

1 : 75

REV.	DESCRIÇÃO	DATA	EXEC.	VERIF.	APROV.
00	EMISÃO INICIAL	08/03/24			

PROGRAMA DE ACELERAÇÃO DO CRESCIMENTO (PAC)
MINISTERIO DO ESPORTE

NOVO PAC — MINISTÉRIO DO ESPORTE — GOVERNO FEDERAL BRASIL UNIÃO E RECONSTRUÇÃO

OBJETO DO SERVIÇO:

PROJETO MODELO ESPAÇO ESPORTIVO COMUNITÁRIO TIPO A

DESCRIMINAÇÃO: Marcação campo e Pista			FOLHA: 02
AUTOR DO PROJETO: Sinfra		DATA: 00.00.0000	10
PROJETO: Executivo	REVISÃO: 00	ESCALA: 1 : 75	

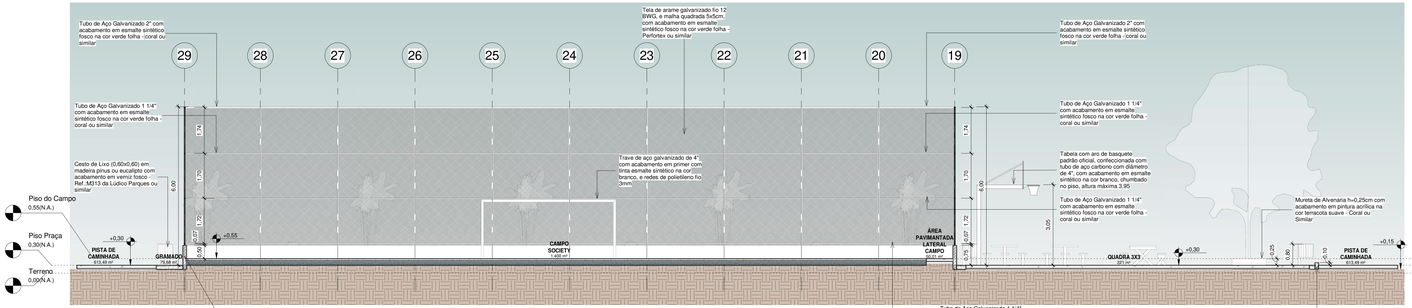

1 Corte 1
1 : 75

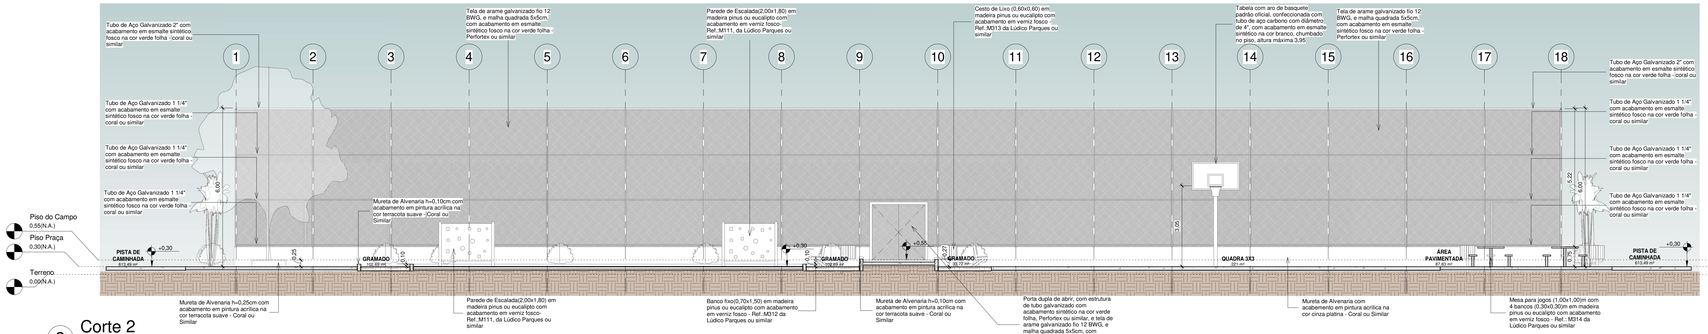

2 Corte 2
1 : 75

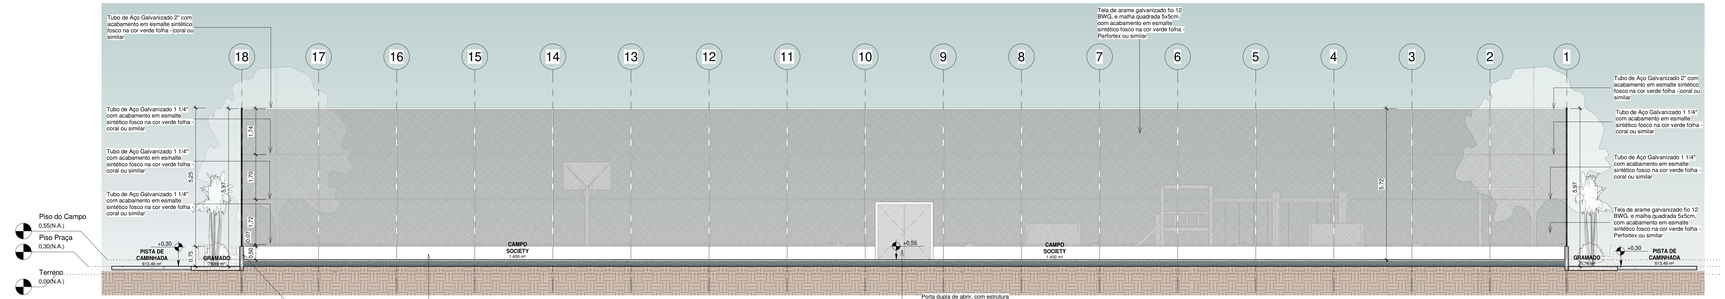

3 Corte 3
1 : 75

REV.	DESCRIÇÃO	DATA	EXEC.	VERIF.	APROV.
00	EMISÃO INICIAL	08/03/24			

PROGRAMA DE ACELERAÇÃO DO CRESCIMENTO (PAC)
MINISTERIO DO ESPORTE

NOVO PAC | MINISTÉRIO DO ESPORTE | GOVERNO FEDERAL BRASIL UNIÃO E RECONSTRUÇÃO

OBJETO DO SERVIÇO:
PROJETO MODELO ESPAÇO ESPORTIVO COMUNITÁRIO TIPO A

DESCRIMINAÇÃO: Cortes 01,02,03
AUTOR DO PROJETO: Sinfra
PROJETO: Executivo
REVISÃO: 00
DATA: 00.00.0000
ESCALA: 1 : 75
FOLHA: 03 / 10

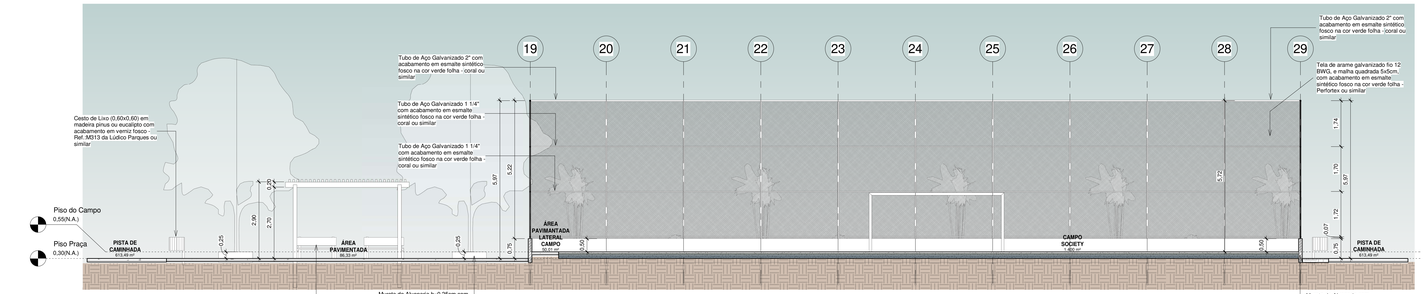

1 Corte 4
1 : 75

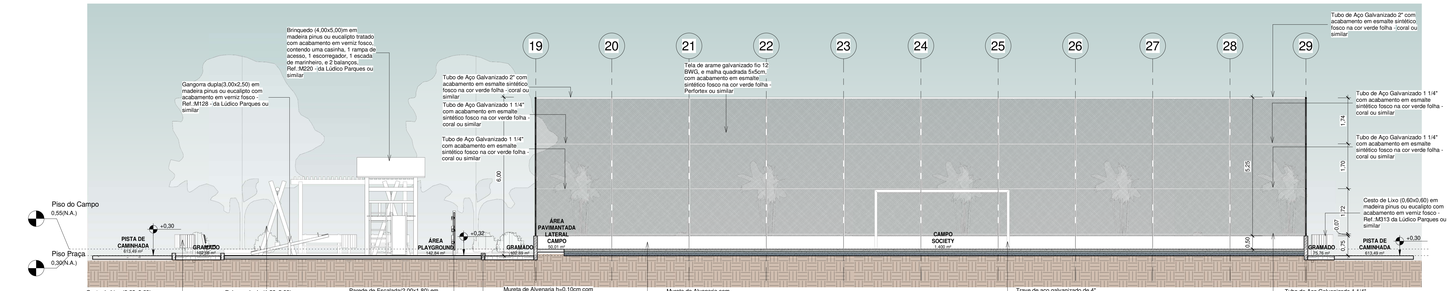

2 Corte 5
1 : 75

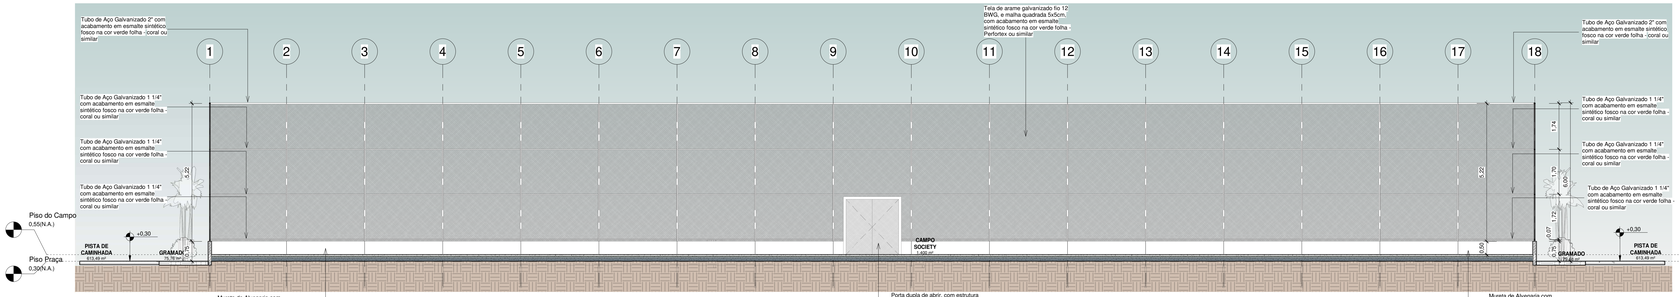

3 Corte 6
1 : 75

REV.	DESCRIÇÃO	DATA	EXEC.	VERIF.	APROV.
00	EMISÃO INICIAL	08/03/24			

PROGRAMA DE ACELERAÇÃO DO CRESCIMENTO (PAC)
MINISTERIO DO ESPORTE

NOVO PAC — MINISTÉRIO DO ESPORTE — GOVERNO FEDERAL BRASIL PÁTRIA EDUCADORA

OBJETO DO SERVIÇO:

PROJETO MODELO ESPAÇO ESPORTIVO COMUNITÁRIO TIPO A

DESCRIMINAÇÃO: Cortes 04,05,06

FOLHA: 04 / 10

AUTOR DO PROJETO: Sinfra

DATA: 00.00.0000

PROJETO: Executivo

REVISÃO: 00

ESCALA: 1 : 75

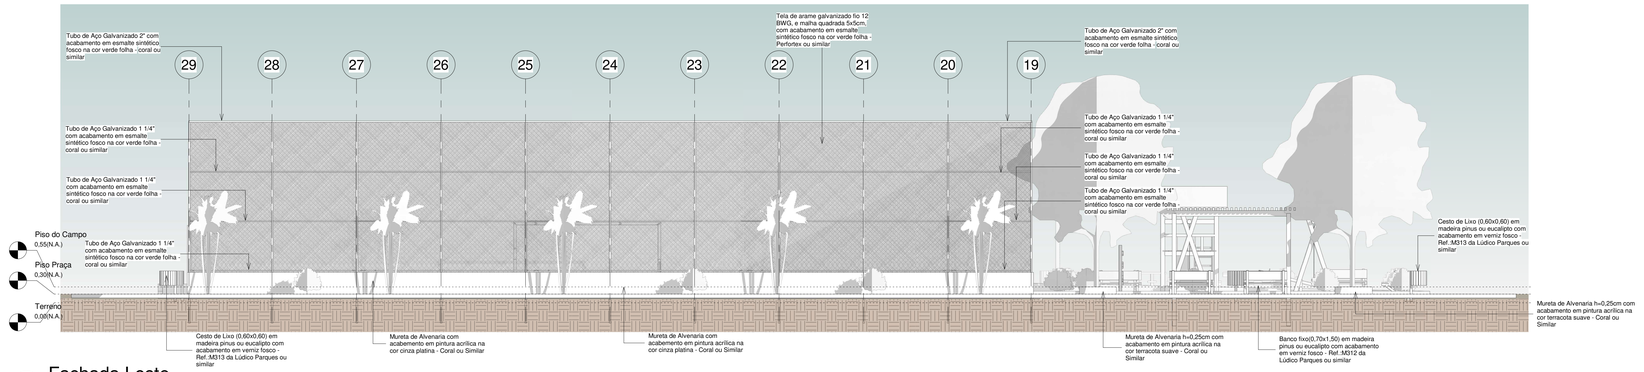

1 Fachada Leste
1 : 75

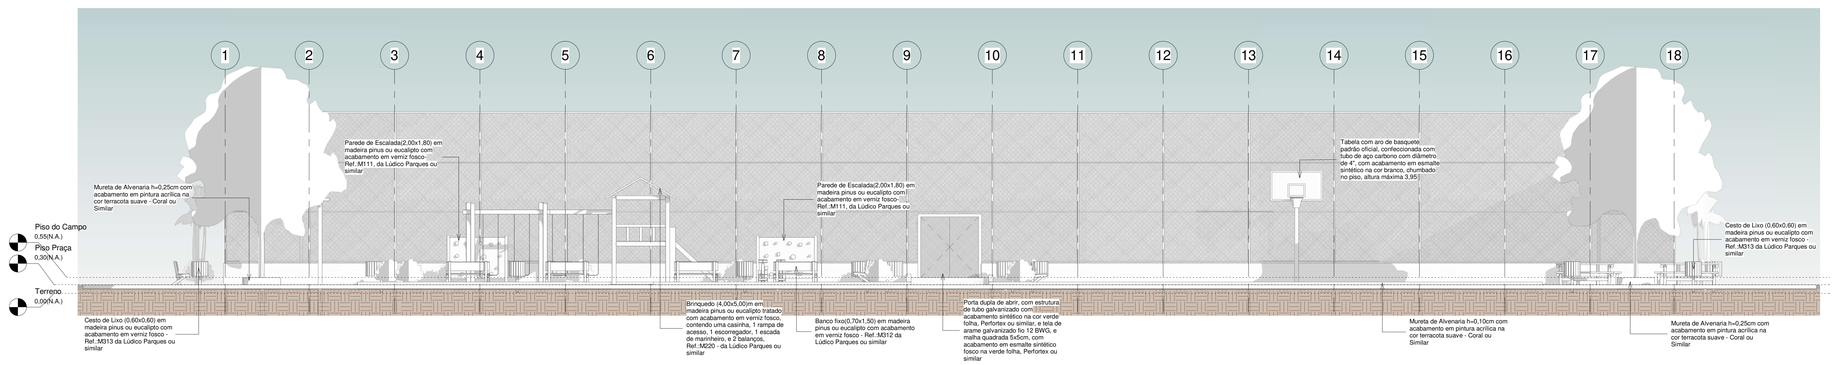

2 Fachada Norte
1 : 75

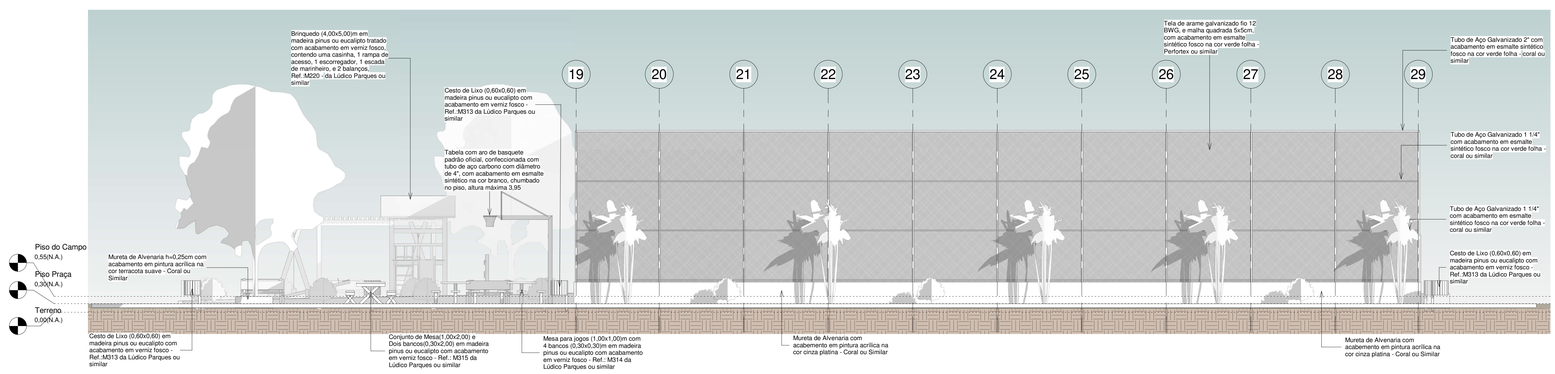

3 Fachada Oeste
1 : 75

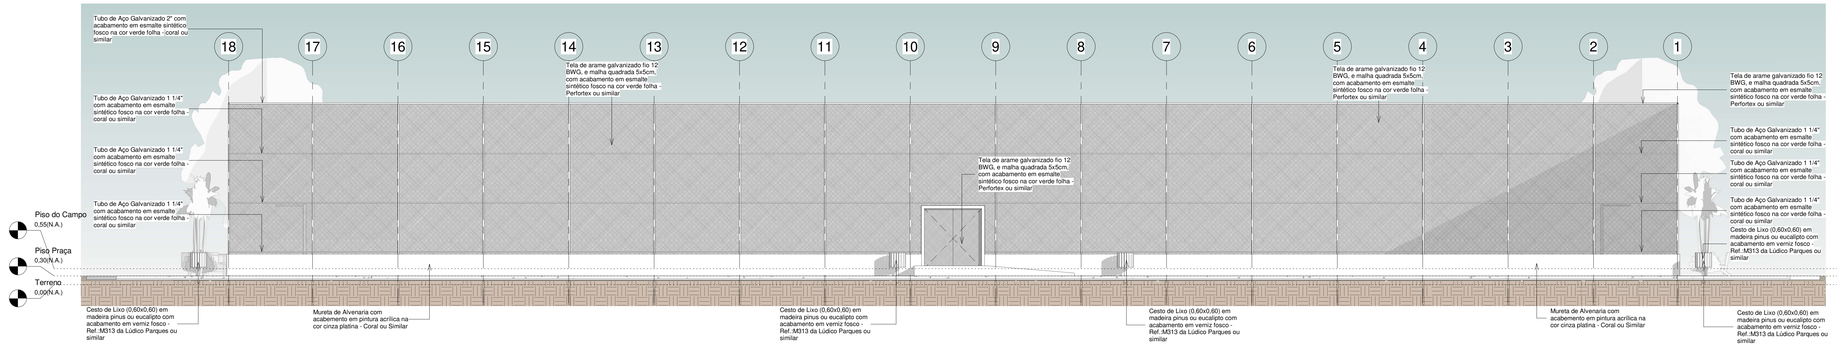

4 Fachada Sul
1 : 75

REV.	DESCRIÇÃO	DATA	EXEC.	VERIF.	APROV.
00	EMISÃO INICIAL	08/03/24			

PROGRAMA DE ACELERAÇÃO DO CRESCIMENTO (PAC)
MINISTERIO DO ESPORTE

NOVO PAC — AVANÇO E TRANSFORMAÇÃO | MINISTÉRIO DO ESPORTE | GOVERNO FEDERAL BRASIL UNIÃO E RECONSTRUÇÃO

OBJETO DO SERVIÇO:

PROJETO MODELO ESPAÇO ESPORTIVO COMUNITÁRIO TIPO A

DESCRIMINAÇÃO: Vistas			FOLHA: 05 / 10
AUTOR DO PROJETO: Sinfra		DATA: 00.00.0000	
PROJETO: Executivo	REVISÃO: 00	ESCALA: 1 : 75	

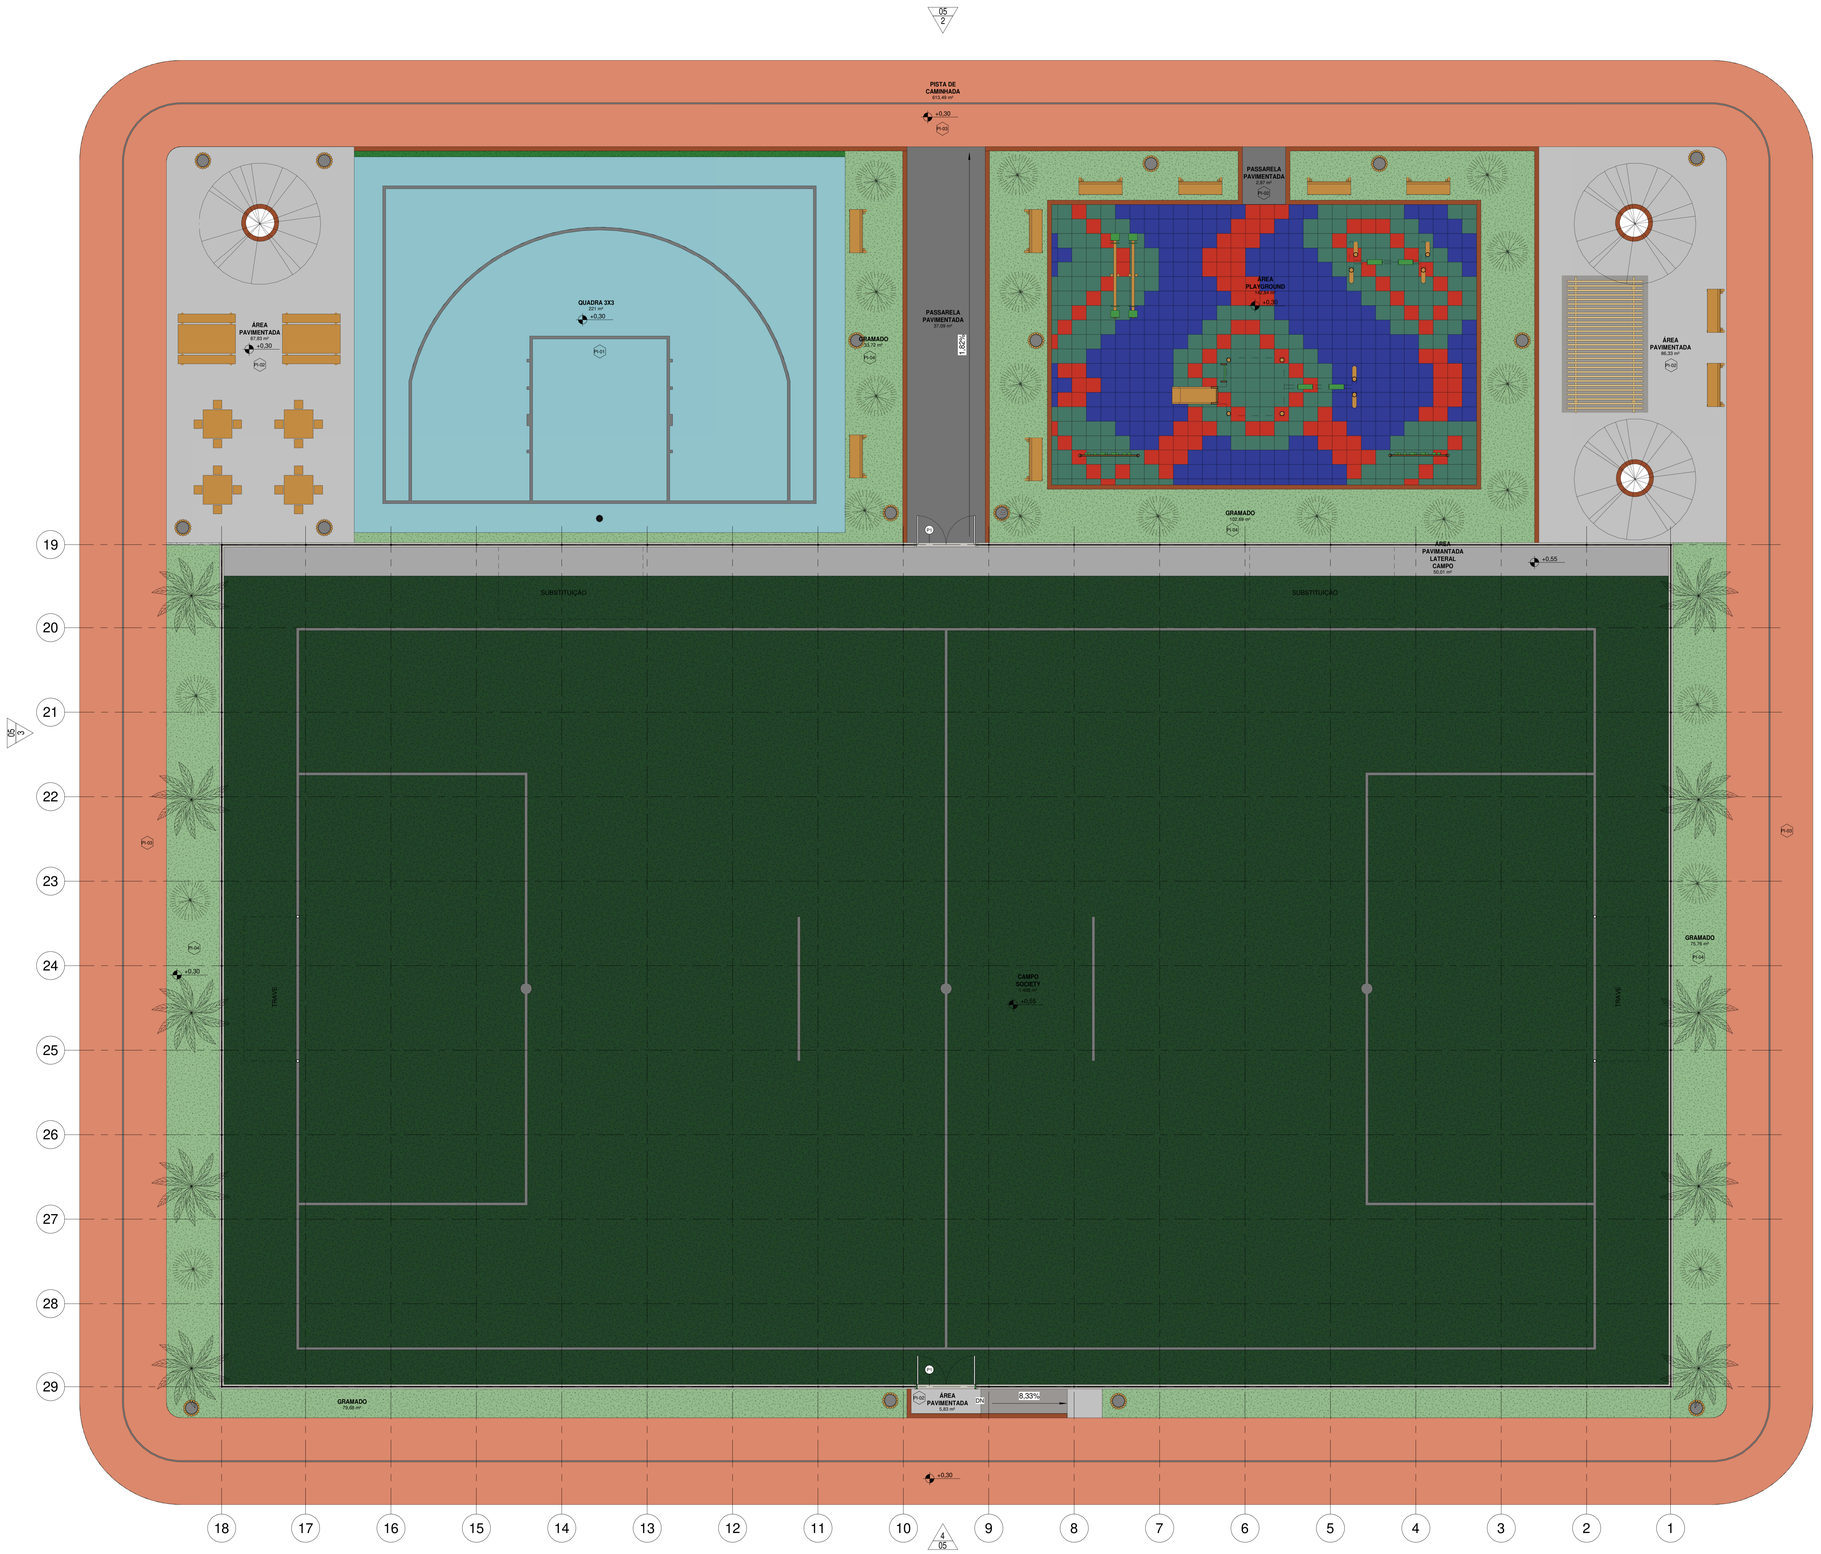

1 Planta Baixa - Layout
1 : 75

Tabela de Áreas	
Nome	Área
CAMPO SOCIETY	1.400 m²
GRAMADO	291,85 m²
PASSARELA PAVIMENTADA	40,06 m²
PISTA DE CAMINHADA	613,49 m²
QUADRA 3X3	221 m²
ÁREA PAVIMANTADA LATERAL CAMPO	50,01 m²
ÁREA PAVIMENTADA	179,99 m²
ÁREA PLAYGROUND	142,84 m²
Total geral	2.939,23 m²

REV.	DESCRIÇÃO	DATA	EXEC.	VERIF.	APROV.
00	EMISSÃO INICIAL	08/03/24			

PROGRAMA DE ACELERAÇÃO DO CRESCIMENTO (PAC)
MINISTERIO DO ESPORTE

NOVO PAC — MINISTÉRIO DO ESPORTE — GOVERNO FEDERAL BRASIL UNIÃO E RECONSTRUÇÃO

OBJETO DO SERVIÇO:
PROJETO MODELO ESPAÇO ESPORTIVO COMUNITÁRIO TIPO A

DESCRIMINAÇÃO: Layout
FOLHA: 06
AUTOR DO PROJETO: Sinfra
DATA: 00.00.0000
PROJETO: Executivo
REVISÃO: 00
ESCALA: 1 : 75

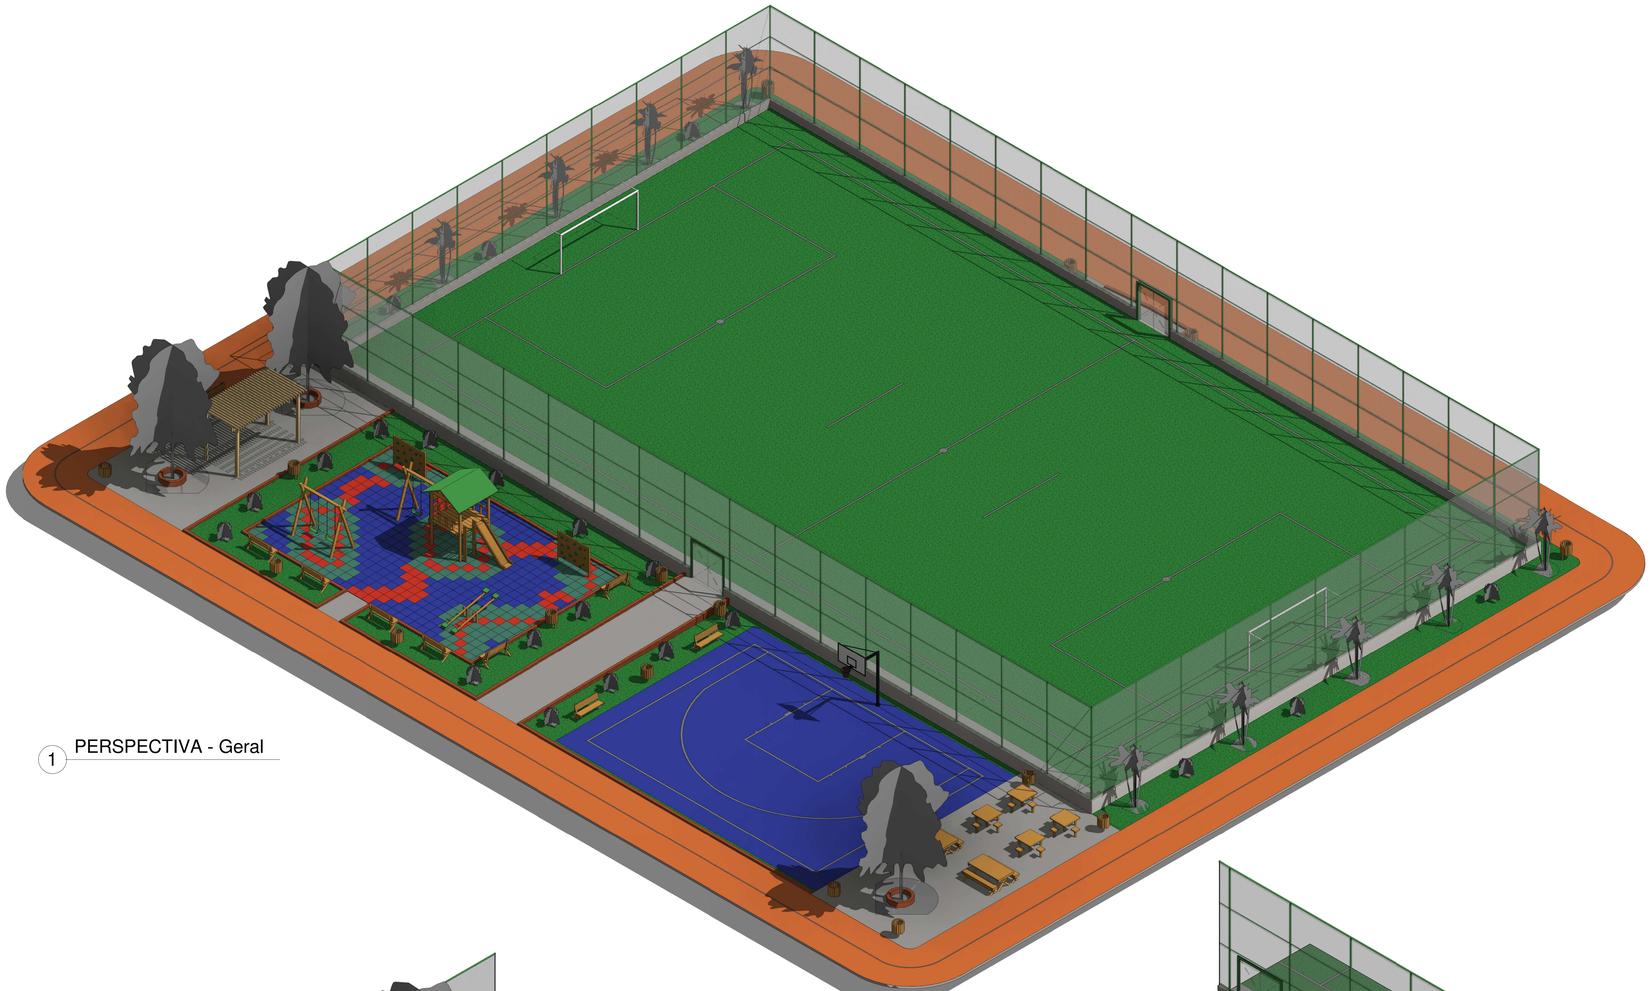

1 PERSPECTIVA - Geral

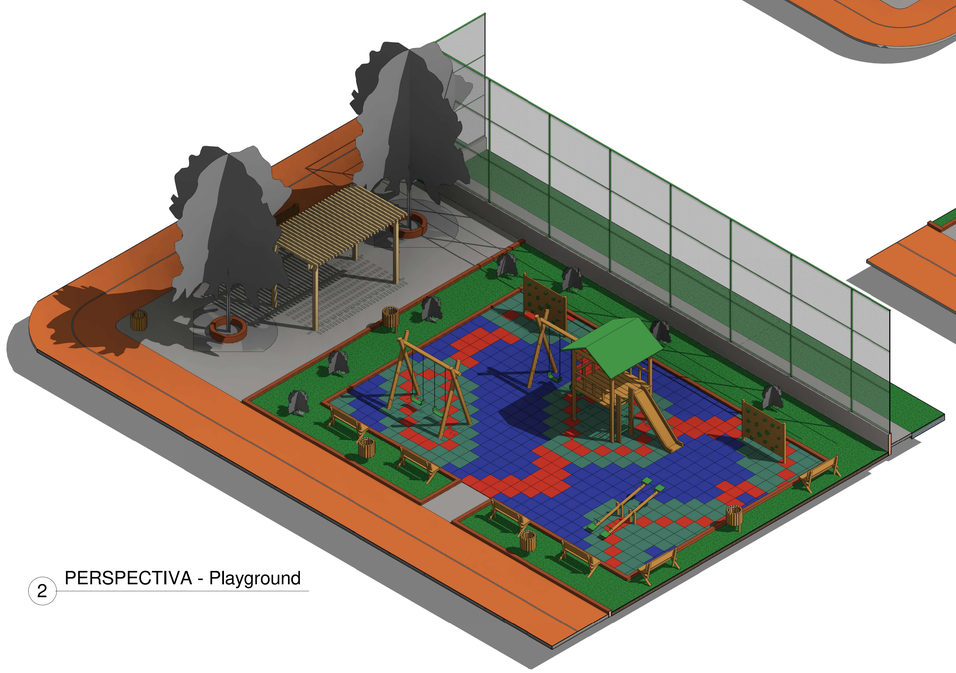

2 PERSPECTIVA - Playground

3 PERSPECTIVA - Quadra 3x3

REV.	DESCRIÇÃO	DATA	EXEC.	VERIF.	APROV.
00	EMISÃO INICIAL	08/03/24			

PROGRAMA DE ACELERAÇÃO DO CRESCIMENTO (PAC)
MINISTERIO DO ESPORTE

NOVO PAC · MINISTÉRIO DO ESPORTE · GOVERNO FEDERAL BRASIL UNIÃO E RECONSTRUÇÃO

OBJETO DO SERVIÇO:
PROJETO MODELO ESPAÇO ESPORTIVO COMUNITÁRIO TIPO A

DESCRIMINAÇÃO: Perspectivas Isométricas
FOLHA: 07

AUTOR DO PROJETO: Sinfra
DATA: 00.00.0000

PROJETO: Executivo
REVISÃO: 00
ESCALA:

10

1 Planta Baixa - Playground Layout

1 : 50

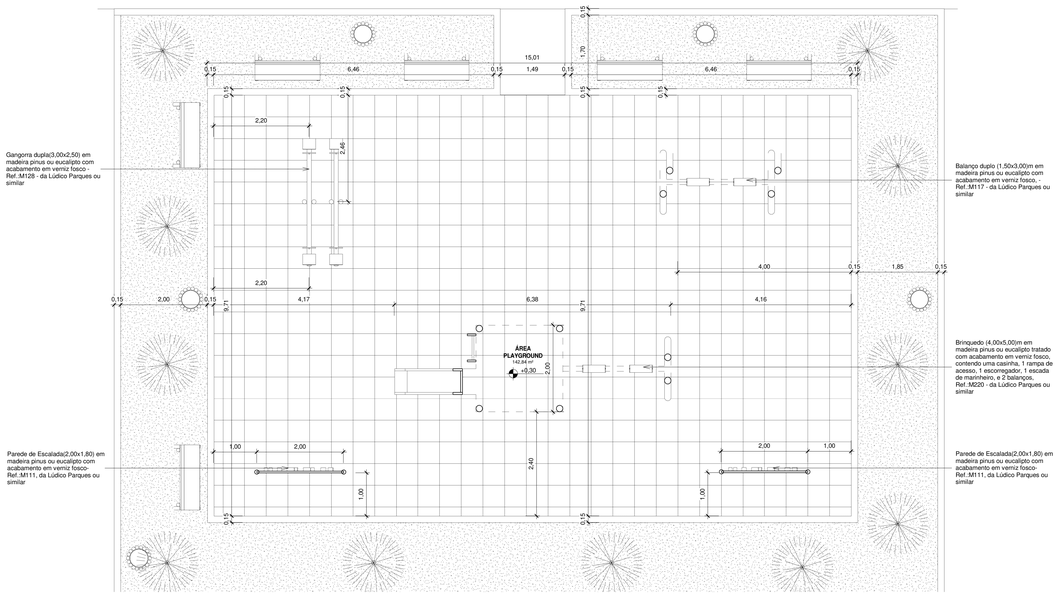

2 Planta Baixa - Playground Executivo

1 : 50

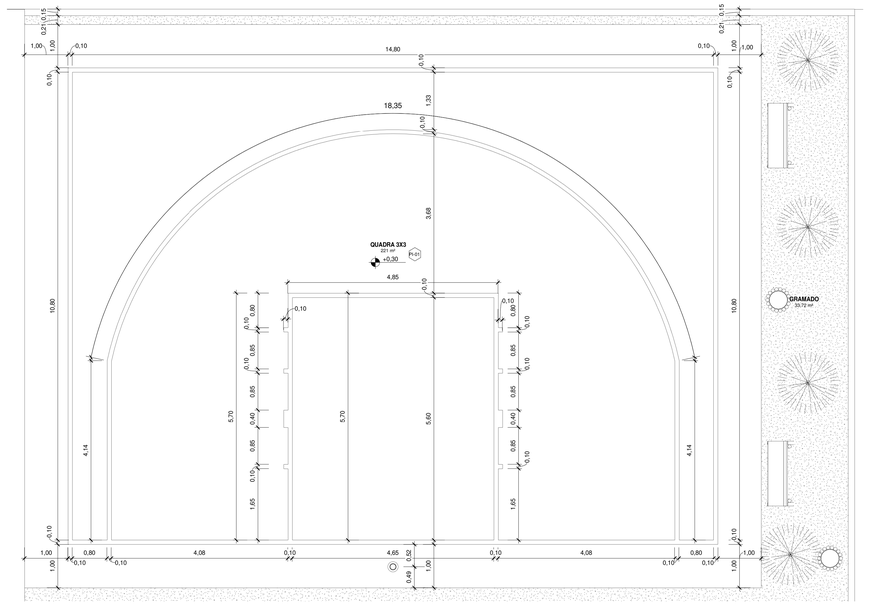

4 Planta Baixa - Quadra 3x3 Executivo

1 : 50

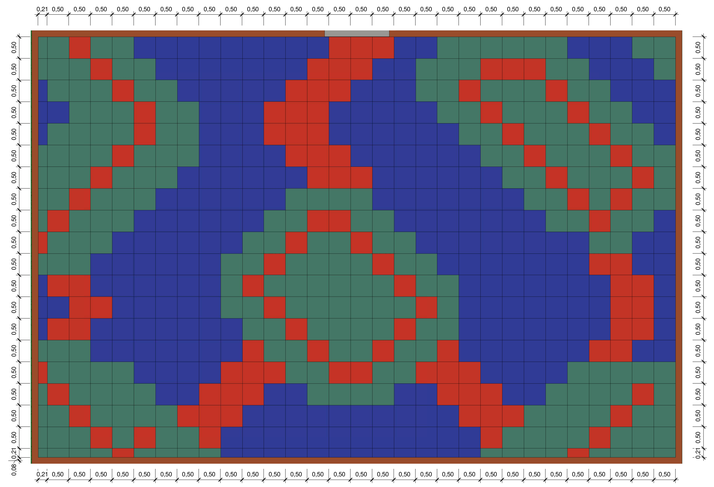

3 Planta Baixa - Playground Paginação

1 : 50

Quantitativo de Placas de Borracha

Comprimento	Largura	Espessura	Quantidade	Descrição
0,21	0,21	0,02	1	Placa de Borracha 50x50cm na cor Verde
0,21	0,50	0,02	6	Placa de Borracha 50x50cm na cor Azul
0,21	0,50	0,02	11	Placa de Borracha 50x50cm na cor Verde
0,21	0,50	0,02	2	Placa de Borracha 50x50cm na cor Vermelho
0,50	0,21	0,02	12	Placa de Borracha 50x50cm na cor Azul
0,50	0,21	0,02	15	Placa de Borracha 50x50cm na cor Verde
0,50	0,21	0,02	2	Placa de Borracha 50x50cm na cor Vermelho
0,50	0,50	0,02	234	Placa de Borracha 50x50cm na cor Azul
0,50	0,50	0,02	210	Placa de Borracha 50x50cm na cor Verde
0,50	0,50	0,02	107	Placa de Borracha 50x50cm na cor Vermelho

Quantidade total de Objetos 600

REV.	DESCRIÇÃO	DATA	EXEC.	VERIF.	APROV.
00	EMISÃO INICIAL	08/03/24			

PROGRAMA DE ACELERAÇÃO DO CRESCIMENTO (PAC)
MINISTERIO DO ESPORTE

NOVO PAC Novo Programa de Aceleração do Crescimento
MINISTÉRIO DO ESPORTE
GOVERNO FEDERAL BRASIL UNIÃO E RECONSTRUÇÃO

OBJETO DO SERVIÇO:

PROJETO MODELO ESPAÇO ESPORTIVO COMUNITÁRIO TIPO A

DESCRIMINAÇÃO: Detalhes 01			FOLHA: 08
AUTOR DO PROJETO: Sinfra		DATA: 00.00.0000	
PROJETO: Executivo	REVISÃO: 00	ESCALA: 1 : 50	10

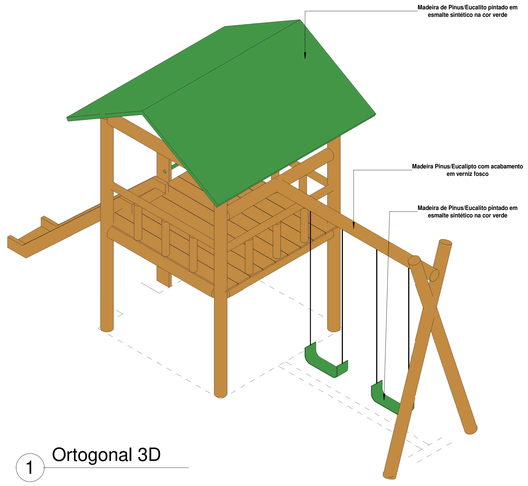

1 Ortogonal 3D

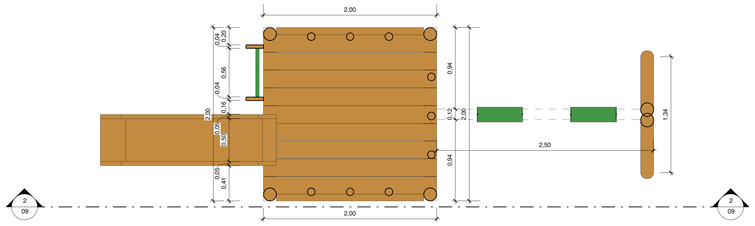

3 Planta Baixa
1 : 25

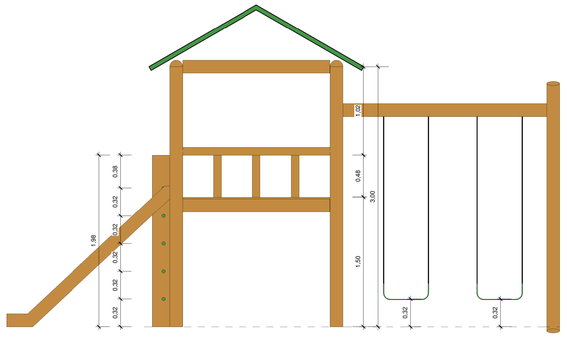

2 Vista 2
1 : 25

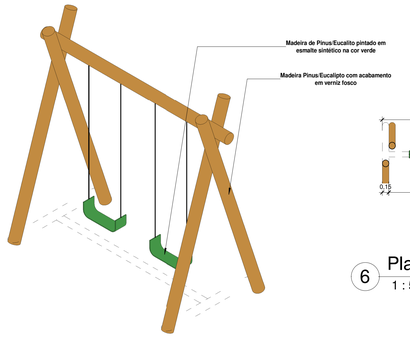

4 Ortogonal 3D

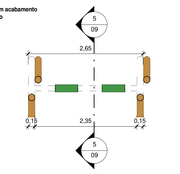

6 Planta Baixa
1 : 50

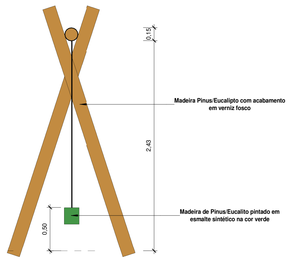

5 Corte 5
1 : 25

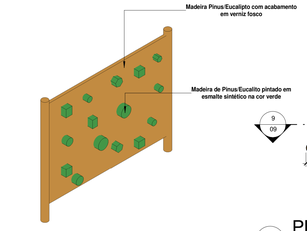

7 Ortogonal 3D

8 Planta Baixa
1 : 25

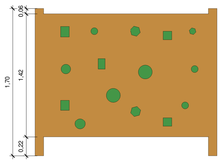

9 Vista 9
1 : 25

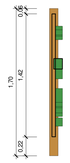

10 Corte 10
1 : 25

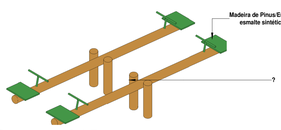

11 Ortogonal 3D

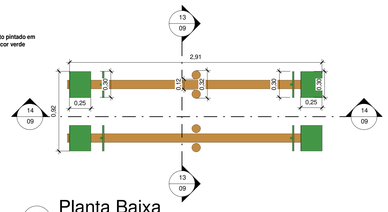

12 Planta Baixa
1 : 25

13 Corte 13
1 : 25

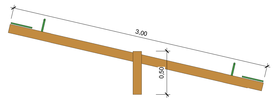

14 Corte 14
1 : 25

Quantitativo de Mobiliário

Quantidade	Descrição
1	Balanço duplo (1,50x3,00)m em madeira pinus ou eucalipto com acabamento em verniz fosco, - Ref.:M117 - da Lúdico Parques ou similar
10	Banco fixo(0,70x1,50) em madeira pinus ou eucalipto com acabamento em verniz tosco - Ref.:M312 da Lúdico Parques ou similar
1	Brinquedo (4,00x5,00)m em madeira pinus ou eucalipto tratado com acabamento em verniz fosco, contendo uma casinha, 1 rampa de acesso, 1 escorregador, 1 escada de marinheiro, e 2 balanços, Ref.:M220 - da Lúdico Parques ou similar
16	Cesto de Lixo (0,60x0,60) em madeira pinus ou eucalipto com acabamento em verniz fosco - Ref.:M313 da Lúdico Parques ou similar
2	Conjunto de Mesa(1,00x2,00) e Dois bancos(0,30x2,00) em madeira pinus ou eucalipto com acabamento em verniz fosco - Ref. M315 da Lúdico Parques ou similar
1	Gangorra dupla(3,00x2,50) em madeira pinus ou eucalipto com acabamento em verniz fosco - Ref.:M128 - da Lúdico Parques ou similar
4	Mesa para jogos (1,00x1,00)m com 4 bancos (0,30x0,30)m em madeira pinus ou eucalipto com acabamento em verniz fosco - Ref. : M314 da Lúdico Parques ou similar
2	Parede de Escalada(2,00x1,80) em madeira pinus ou eucalipto com acabamento em verniz fosco- Ref.:M111, da Lúdico Parques ou similar
1	Tabela com aro de basquete padrão oficial, confeccionada com tubo de aço carbono com diâmetro de 4", com acabamento em esmalte sintético na cor branco, chumbado no piso, altura máxima 3,95.
2	Trave de aço galvanizado de 4" com acabamento em primer com tinta esmalte sintético na cor branco, e redes de polietileno fio 3mm
40	

REV.	DESCRIÇÃO	DATA	EXEC.	VERIF.	APROV.
00	EMISSÃO INICIAL	08/03/24			

PROGRAMA DE ACELERAÇÃO DO CRESCIMENTO (PAC)
MINISTERIO DO ESPORTE

NOVO PAC — MINISTÉRIO DO ESPORTE — GOVERNO FEDERAL BRASIL UNIÃO E RECONSTRUÇÃO

OBJETO DO SERVIÇO:

PROJETO MODELO ESPAÇO ESPORTIVO COMUNITÁRIO TIPO A

DESCRIMINAÇÃO: Detalhes 02		FOLHA: 09 / 10
AUTOR DO PROJETO: Sinfra	DATA: 00.00.0000	
PROJETO: Executivo	REVISÃO: 00	ESCALA: Como indicado

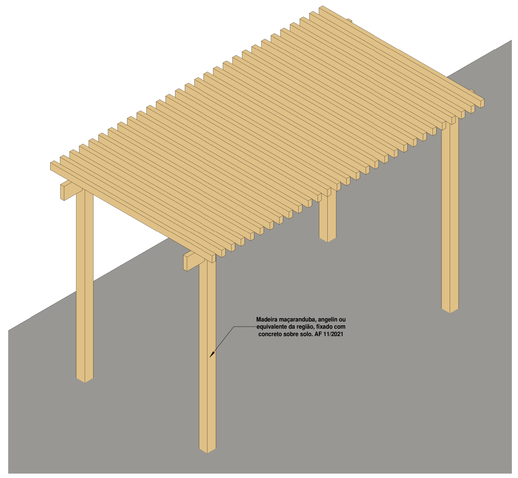

1 Ortogonal 3D

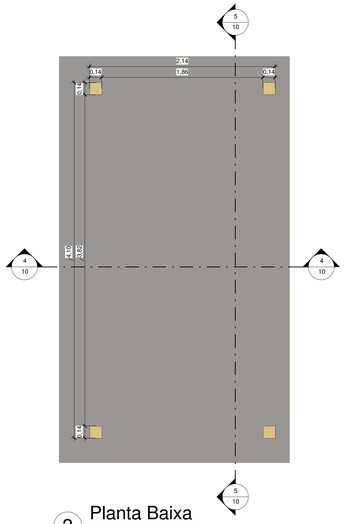

2 Planta Baixa
1 : 25

3 Vista de topo
1 : 25

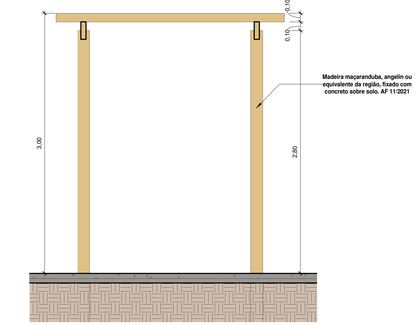

4 Corte 4
1 : 25

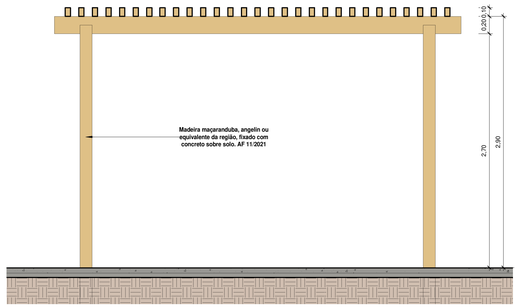

5 Corte 5
1 : 25

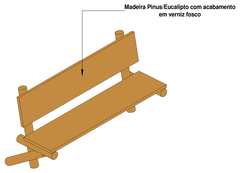

6 Ortogonal 3D

7 Corte 7
1 : 25

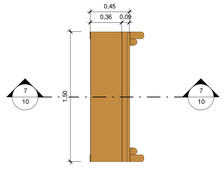

8 Planta Baixa
1 : 25

9 Ortogonal 3D

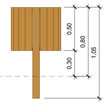

10 Vista 10
1 : 25

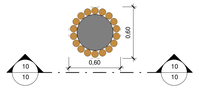

11 Planta Baixa
1 : 25

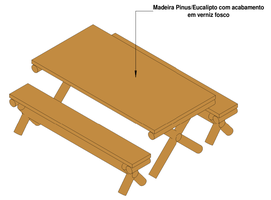

12 Ortogonal 3D

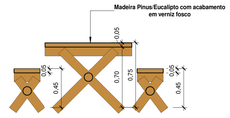

13 Corte 13
1 : 25

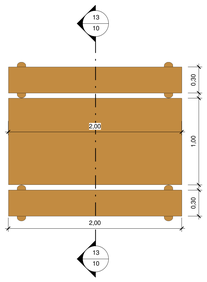

14 Planta Baixa
1 : 25

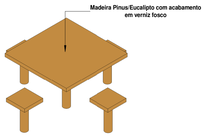

15 Ortogonal 3D

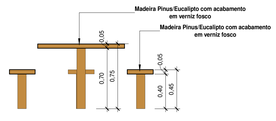

16 Corte 16
1 : 25

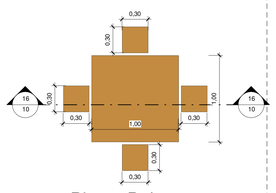

17 Planta Baixa
1 : 25

Quantitativo de Mobiliário	
Quantidade	**Descrição**
1	Balanço duplo (1,50x3,00)m em madeira pinus ou eucalipto com acabamento em verniz fosco, - Ref..M117 - da Lúdico Parques ou similar
10	Banco fixo(0,70x1,50) em madeira pinus ou eucalipto com acabamento em verniz fosco - Ref..M312 da Lúdico Parques ou similar
1	Brinquedo (4,00x5,00)m em madeira pinus ou eucalipto tratado com acabamento em verniz fosco, contendo uma casinha, 1 rampa de acesso, 1 escorregador, 1 escada de marinheiro, e 2 balanços, Ref..M220 - da Lúdico Parques ou similar
16	Cesto de Lixo (0,60x0,60) em madeira pinus ou eucalipto com acabamento em verniz fosco - Ref..M313 da Lúdico Parques ou similar
2	Conjunto de Mesa(1,00x2,00) e Dois bancos(0,30x2,00) em madeira pinus ou eucalipto com acabamento em verniz fosco - Ref.: M315 da Lúdico Parques ou similar
1	Gangorra dupla(3,00x2,50) em madeira pinus ou eucalipto com acabamento em verniz fosco - Ref..M128 - da Lúdico Parques ou similar
4	Mesa para jogos (1,00x1,00)m com 4 bancos (0,30x0,30)m em madeira pinus ou eucalipto com acabamento em verniz fosco - Ref.: M314 da Lúdico Parques ou similar
2	Parede de Escalada(2,00x1,80) em madeira pinus ou eucalipto com acabamento em verniz fosco- Ref.:M111, da Lúdico Parques ou similar
1	Tabela com aro de basquete padrão oficial, confeccionada com tubo de aço carbono com diâmetro de 4", com acabamento em esmalte sintético na cor branco, chumbado no piso, altura máxima 3,95
2	Trave de aço galvanizado de 4" com acabamento em primer com tinta esmalte sintético na cor branco, e redes de polietileno fio 3mm
40	

REV.	DESCRIÇÃO	DATA	EXEC.	VERIF.	APROV.
00	EMISÃO INICIAL	08/03/24			

PROGRAMA DE ACELERAÇÃO DO CRESCIMENTO (PAC)
MINISTERIO DO ESPORTE

NOVO PAC | MINISTÉRIO DO ESPORTE | GOVERNO FEDERAL BRASIL UNIÃO E RECONSTRUÇÃO

OBJETO DO SERVIÇO:

PROJETO MODELO ESPAÇO ESPORTIVO COMUNITÁRIO TIPO A

DESCRIMINAÇÃO: Detalhes 03

AUTOR DO PROJETO: Sinfra

DATA: 00.00.0000

PROJETO: Executivo

REVISÃO: 00

ESCALA: 1 : 25

FOLHA: 10 / 10

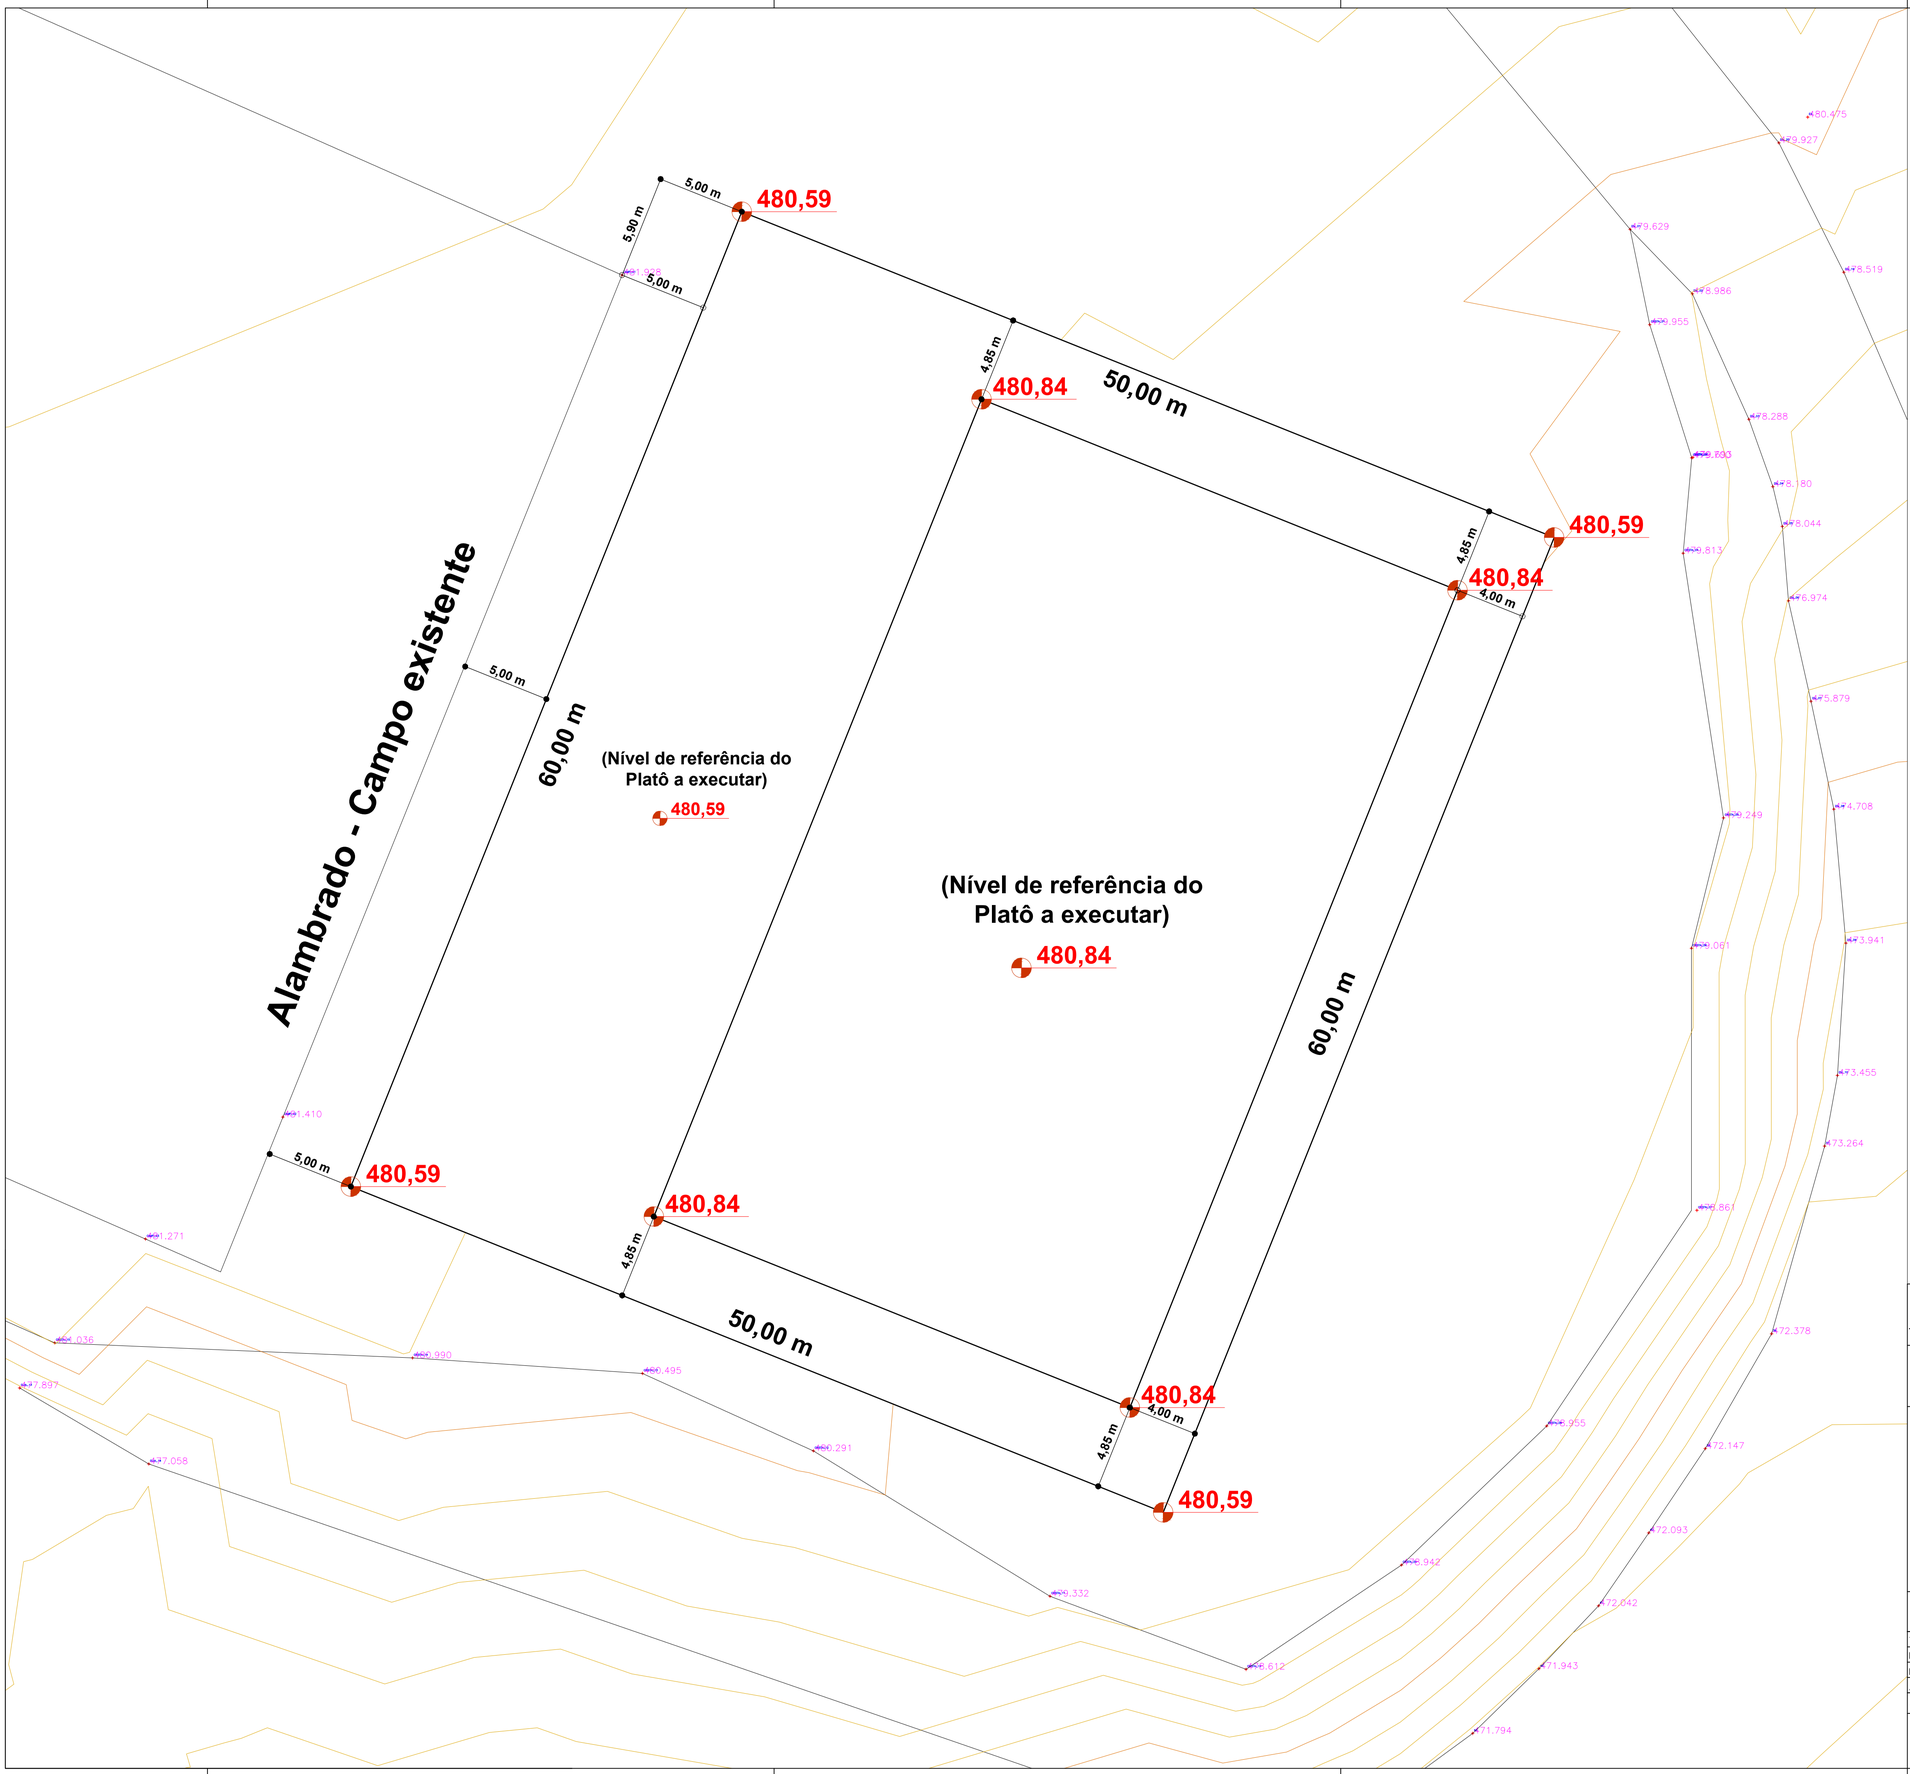

SECRETARIA DE DESENVOLVIMENTO MUNICIPAL
COORDENADORIA DE ENGENHARIA

PRANCHA 01/02
ESCALA 1/175
DATA 02/2.026

ASSUNTO:
PLANTA DE IMPLANTAÇÃO

JOAO JORGE FADEL FILHO:22750435862
Assinado de forma digital por JOAO JORGE FADEL FILHO:22750435862
Dados: 2026.02.10 15:16:05 -03'00'

JOÃO JORGE FADEL FILHO
PREFEITO – GESTÃO–2.025/2.028

Documento assinado digitalmente
gov.br LUCAS GONCALVES DEMETRIO
Data: 10/02/2026 10:08:35-0300
Verifique em https://validar.iti.gov.br

LUCAS GONÇALVES DEMETRIO
ENGENHEIRO CIVIL CREA 5070463475 SP

PREFEITURA MUNICIPAL DE ITARARÉ

TOPOGRAFIA	
DESENHO / CAD	ENGENHEIRO CIVIL–LUCAS GONÇALVES DEMETRIO
PROJETISTA	ENGENHEIRO CIVIL–LUCAS GONÇALVES DEMETRIO
APROVAÇÃO	
ART/CREA	

AREA
Área Total = 3.000 m²

SECRETARIA DE DESENVOLVIMENTO MUNICIPAL
COORDENADORIA DE ENGENHARIA

PRANCHA: 02/02
ESCALA: 1/175
DATA: 02/2.026

ASSUNTO:
PLANTA DE IMPLANTAÇÃO

JOAO JORGE FADEL FILHO:22750435862
Assinado de forma digital por JOAO JORGE FADEL FILHO:22750435862
Dados: 2026.02.10 15:13:46 -03'00'

JOÃO JORGE FADEL FILHO
PREFEITO – GESTÃO–2.025/2.028

gov.br Documento assinado digitalmente
LUCAS GONCALVES DEMETRIO
Data: 10/02/2026 10:08:35-0300
Verifique em https://validar.iti.gov.br

LUCAS GONÇALVES DEMETRIO
ENGENHEIRO CIVIL CREA 5070463475 SP

PREFEITURA MUNICIPAL DE ITARARÉ

TOPOGRAFIA	
DESENHO / CAD	ENGENHEIRO CIVIL–LUCAS GONÇALVES DEMETRIO
PROJETISTA	ENGENHEIRO CIVIL–LUCAS GONÇALVES DEMETRIO
APROVAÇÃO	
ART/CREA	

ÁREA
Área Total = 3.000 m²

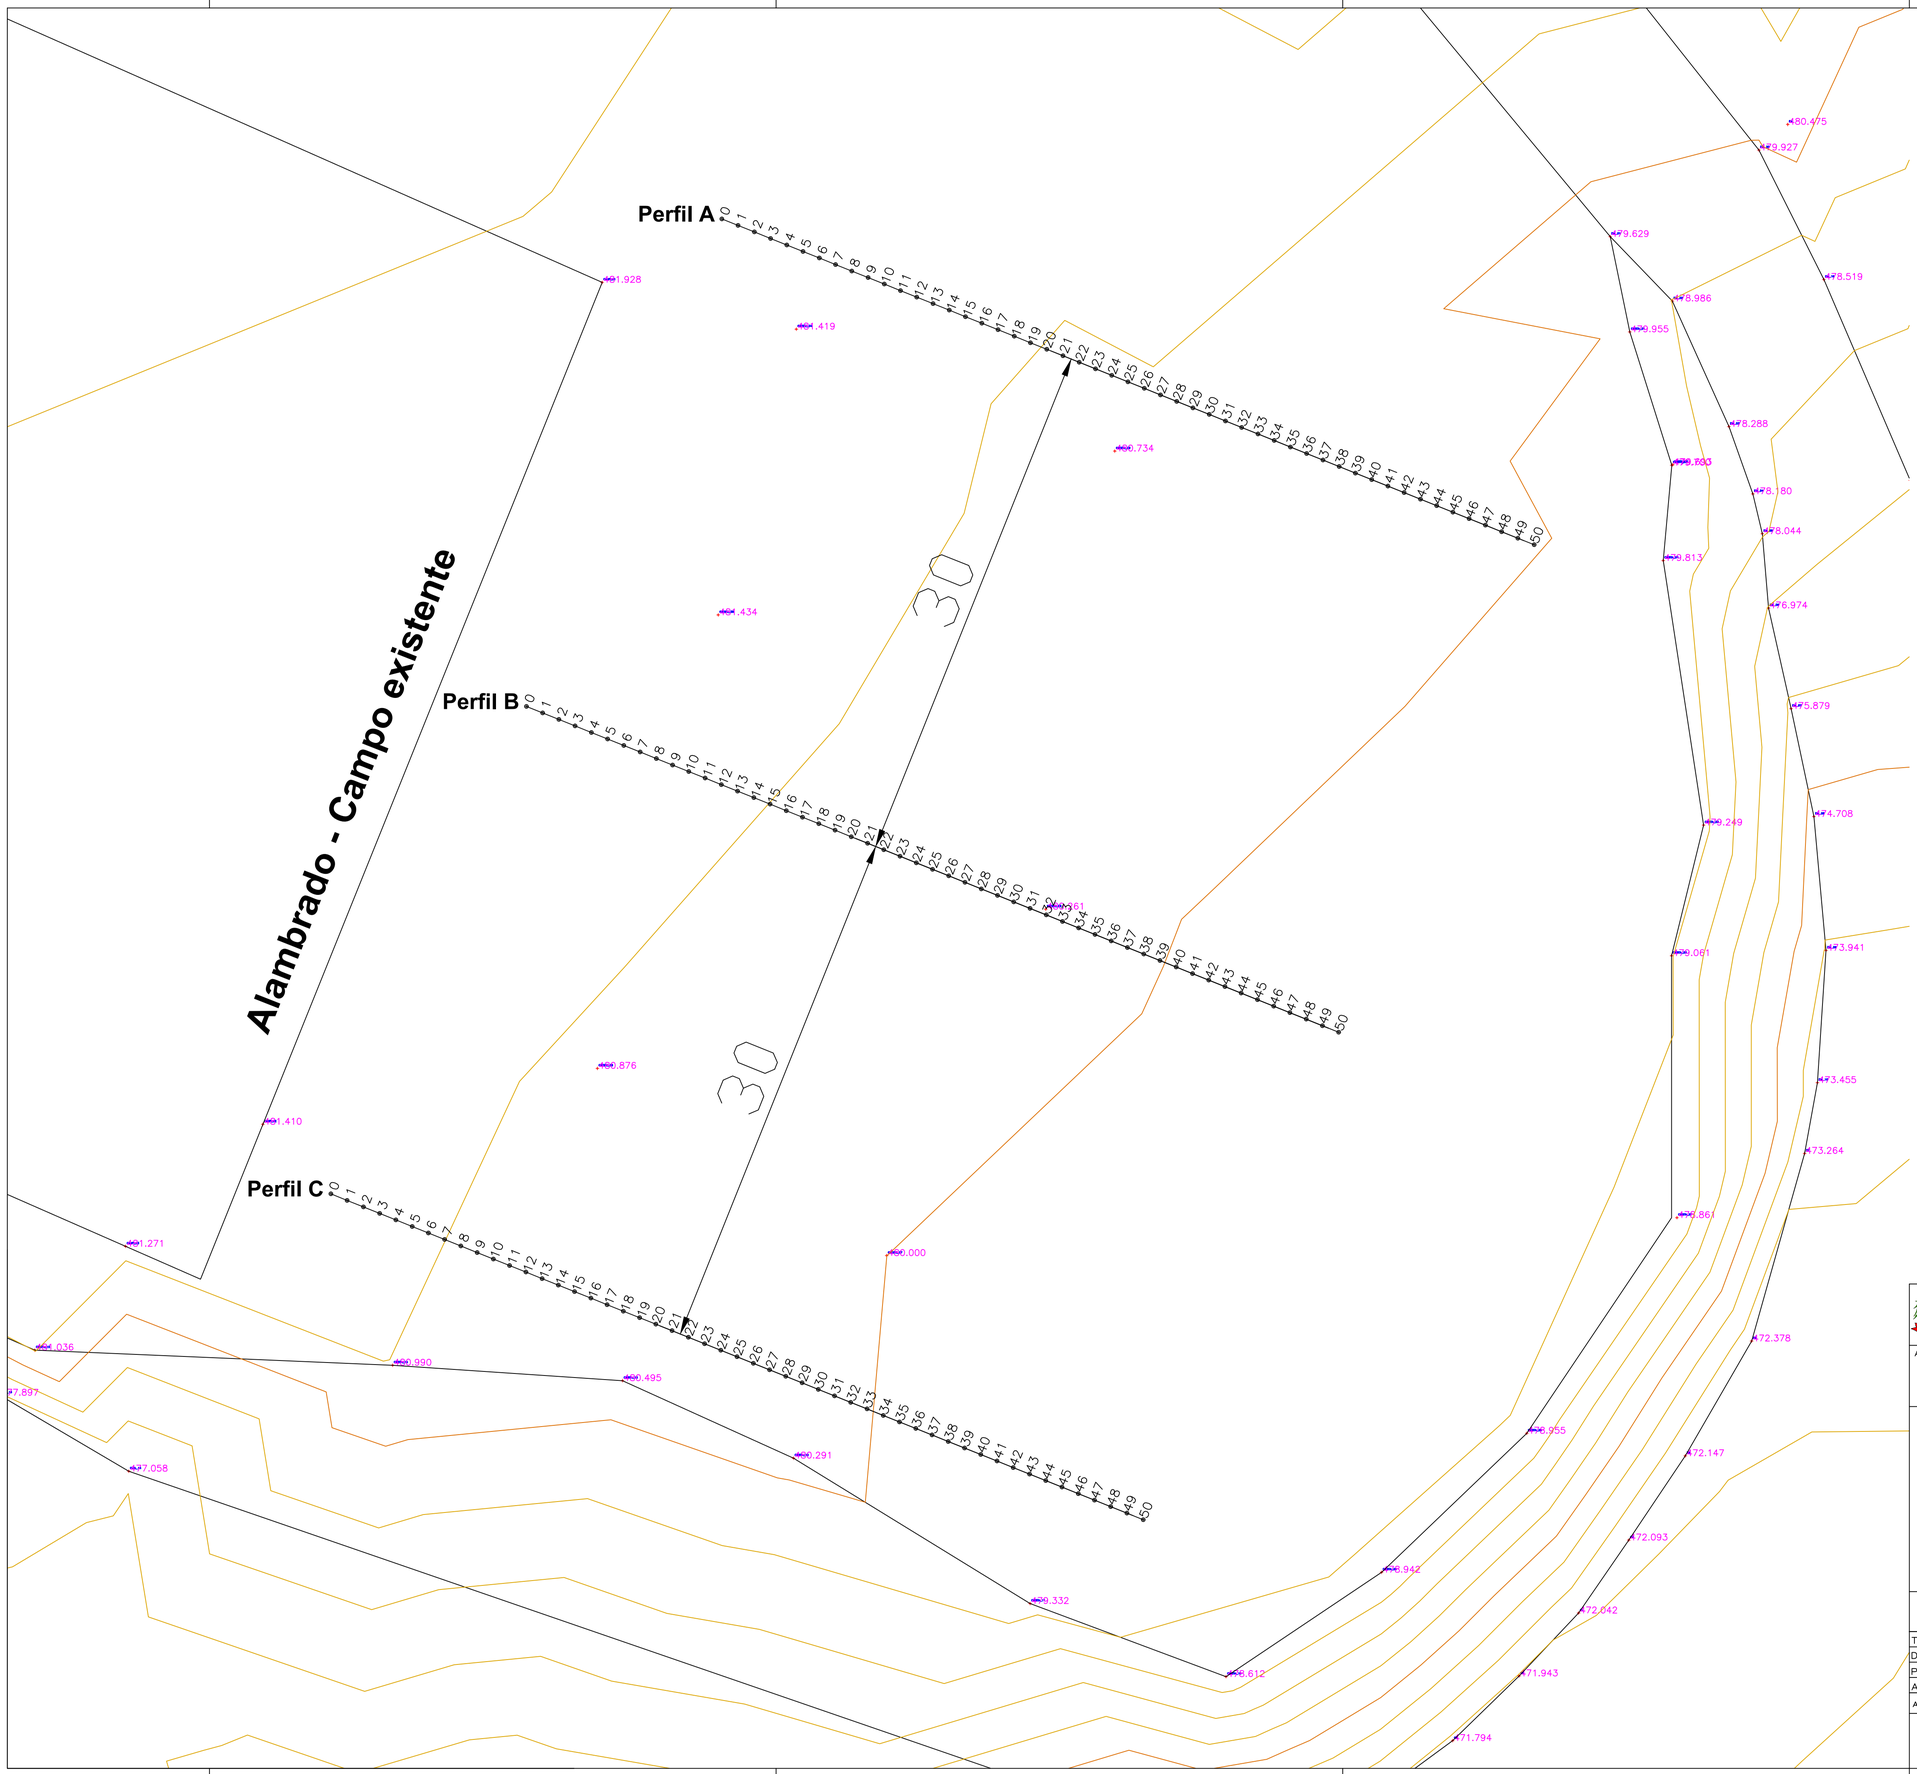

SECRETARIA DE DESENVOLVIMENTO MUNICIPAL COORDENADORIA DE ENGENHARIA	PRANCHA 01/02 ESCALA 1/175
ASSUNTO: PLANTA TOPOGRÁFICA	DATA 02/2.026

JOAO JORGE FADEL FILHO:22750435862

Assinado de forma digital por JOAO JORGE FADEL FILHO:22750435862
Dados: 2026.02.10 15:10:57 -03'00'

gov.br Documento assinado digitalmente
LUCAS GONCALVES DEMETRIO
Data: 10/02/2026 10:10:56-0300
Verifique em https://validar.iti.gov.br

JOÃO JORGE FADEL FILHO
PREFEITO – GESTÃO–2.025/2.028

LUCAS GONÇALVES DEMETRIO
ENGENHEIRO CIVIL CREA 5070463475 SP

PREFEITURA MUNICIPAL DE ITARARÉ

TOPOGRAFIA	
DESENHO / CAD	ENGENHEIRO CIVIL–LUCAS GONÇALVES DEMETRIO
PROJETISTA	ENGENHEIRO CIVIL–LUCAS GONÇALVES DEMETRIO
APROVAÇÃO	
ART/CREA	

ÁREA
Área Total = 3.000 m²

Perfil A

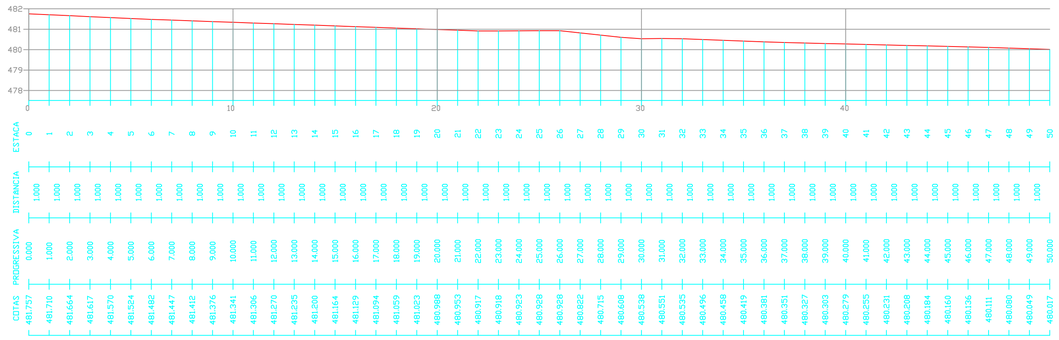

Perfil B

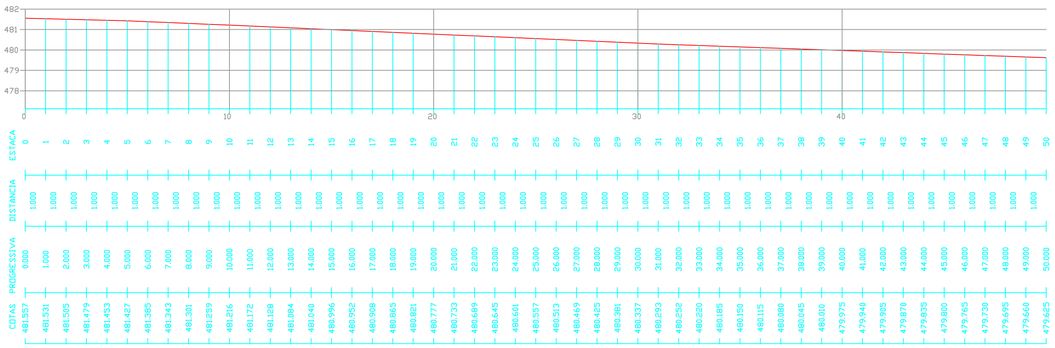

Perfil C

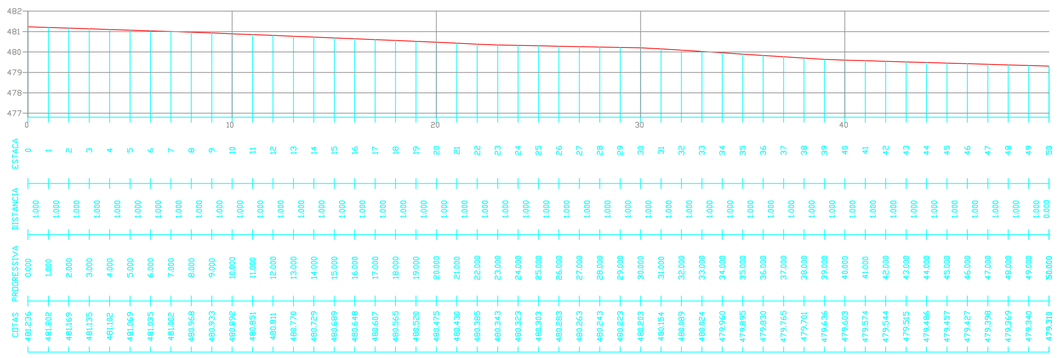

SECRETARIA DE DESENVOLVIMENTO MUNICIPAL
COORDENADORIA DE ENGENHARIA

PRANCHA: 02/02
ESCALA: 1/150
DATA: 02/2.026

ASSUNTO:
PLANTA TOPOGRÁFICA

JOAO JORGE FADEL FILHO:22750435862

Assinado de forma digital por JOAO JORGE FADEL FILHO:22750435862
Dados: 2026.02.10 15:09:21 -03'00'

JOÃO JORGE FADEL FILHO
PREFEITO – GESTÃO–2.025/2.028

gov.br
Documento assinado digitalmente
LUCAS GONCALVES DEMETRIO
Data: 10/02/2026 10:10:56-0300
Verifique em https://validar.iti.gov.br

LUCAS GONÇALVES DEMETRIO
ENGENHEIRO CIVIL CREA 5070463475 SP

PREFEITURA MUNICIPAL DE ITARARÉ

TOPOGRAFIA	
DESENHO / CAD	ENGENHEIRO CIVIL–LUCAS GONÇALVES DEMETRIO
PROJETISTA	ENGENHEIRO CIVIL–LUCAS GONÇALVES DEMETRIO
APROVAÇÃO	
ART/CREA	

AREA
Área Total = 3.000 m²

PREFEITURA MUNICIPAL DE ITARARÉ
SECRETARIA DE DESENVOLVIMENTO MUNICIPAL

OBJETO: ESPAÇO ESPORTIVO COMUNITÁRIO - NOVO HORIZONTE - CR 986669
LOCAL: Avenida Luiz Gianizella Netto, S/N, CEP 18.466-302 - Vila Novo Horizonte
AREA(m²): 3.000,00
CIDADE: Itararé-SP

Planilha de Levantamento Quantitativo

Macrosserviço / Serviço	Descrição Macrosserviço / Serviço	Qtd.	Und.	Preço Total
1	**SERVIÇOS PRELIMINARES**			**R$ 8.846,82**
1.1	PLACA DE OBRA EM CHAPA DE AÇO GALVANIZADO, PADRÃO GOVERNO FEDERAL	6	M2	R$ 4.010,82
1.2	Limpeza mecanizada do terreno c/ retroescavadeira (vegetação rasteira) sem carga e descarga	3.000,00	M2	R$ 960,00
1.3	CARGA, MANOBRA E DESCARGA DE SOLOS E MATERIAIS GRANULARES EM CAMINHÃO BASCULANTE 14 M³ - CARGA COM PÁ CARREGADEIRA (CAÇAMBA DE 1,7 A 2,8 M³ / 128 HP) E DESCARGA LIVRE (UNIDADE: M3). AF_07/2020	200	M3	R$ 2.214,00
1.4	TRANSPORTE COM CAMINHÃO BASCULANTE DE 14 M³, EM VIA URBANA PAVIMENTADA, DMT ATÉ 30 KM (UNIDADE: M3XKM). AF_07/2020	600	M3XKM	R$ 1.662,00
2	**TERRAPLANAGEM**			**R$ 47.153,66**
2.1	CARGA, MANOBRA E DESCARGA DE SOLOS E MATERIAIS GRANULARES EM CAMINHÃO BASCULANTE 14 M³ - CARGA COM PÁ CARREGADEIRA (CAÇAMBA DE 1,7 A 2,8 M³ / 128 HP) E DESCARGA LIVRE (UNIDADE: M3). AF_07/2020	555,21	M3	R$ 6.146,17
2.2	TRANSPORTE COM CAMINHÃO BASCULANTE DE 14 M³, EM VIA URBANA PAVIMENTADA, DMT ATÉ 30 KM (UNIDADE: M3XKM). AF_07/2020	1.665,63	M3XKM	R$ 4.613,80
2.3	COMPACTAÇÃO DE ATERRO MECANIZADO MÍNIMO DE 95% PN, SEM FORNECIMENTO DE SOLO EM CAMPO ABERTO	958,23	M3	R$ 14.335,12
2.4	ATERRO MECANIZADO POR COMPENSAÇÃO, SOLO DE 1ª CATEGORIA EM CAMPO ABERTO, SEM COMPACTAÇÃO DO ATERRO	881,99	M3	R$ 22.058,57
3	**CAMPO DE FUTEBOL - CAMPO DE FUTEBOL COM GRAMA SINTÉTICA**			**R$ 11.684,12**
3.1	ESCAVAÇÃO MANUAL DE VIGA DE BORDA PARA RADIER. AF_09/2021	26	M3	R$ 2.863,90
3.2	COMPACTAÇÃO MECÂNICA DE SOLO PARA EXECUÇÃO DE RADIER, PISO DE CONCRETO OU LAJE SOBRE SOLO, COM COMPACTADOR DE SOLOS TIPO PLACA VIBRATÓRIA. AF_09/2021	104	M2	R$ 121,68
3.3	LASTRO DE CONCRETO MAGRO, APLICADO EM PISOS, LAJES SOBRE SOLO OU RADIERS, ESPESSURA DE 5 CM. AF_01/2024	62,4	M2	R$ 2.890,37
3.4	ALVENARIA DE BLOCOS DE CONCRETO ESTRUTURAL 14X19X39 CM (ESPESSURA 14 CM), FBK = 4,5 MPA, UTILIZANDO COLHER DE PEDREIRO. AF_10/2022	43,7	M2	R$ 5.808,17
4	**PAVIMENTAÇÃO**			**R$ 421.044,40**
4.1	REGULARIZAÇÃO E COMPACTAÇÃO DE SUBLEITO DE SOLO PREDOMINANTEMENTE ARGILOSO, PARA OBRAS DE CONSTRUÇÃO DE PAVIMENTOS. AF_09/2024	1.450,00	M2	R$ 5.597,00
4.2	LASTRO COM MATERIAL GRANULAR (PEDRA BRITADA N.1), ESPESSURA DE 10 CM	140	M3	R$ 23.339,40
4.3	LASTRO COM MATERIAL GRANULAR (PEDRA BRITADA N.0), ESPESSURA DE 5 CM	70	M3	R$ 13.559,70
4.4	LASTRO COM MATERIAL GRANULAR (PÓ DE BRITA), ESPESSURA DE 5 CM	70	M3	R$ 13.559,70
4.5	GRAMA SINTÉTICA ESPORTIVA PARA FUTEBOL EM POLIETILENO, COM ALTURA MINIMA DE 42 MM (FORNECIMENTO E COLOCAÇÃO	1.400,00	M2	R$ 359.478,00
4.6	LASTRO DE CONCRETO MAGRO, APLICADO EM PISOS, LAJES SOBRE SOLO OU RADIERS, ESPESSURA DE 5 CM. AF_01/2024	50,01	M2	R$ 2.316,46
4.7	EXECUÇÃO DE PASSEIO (CALÇADA) OU PISO DE CONCRETO COM CONCRETO MOLDADO IN LOCO, FEITO EM OBRA, ACABAMENTO CONVENCIONAL, ESPESSURA 6 CM	50,01	M2	R$ 3.194,14
5	**ESTRUTURA**			**R$ 39.475,10**
5.1	FABRICAÇÃO, MONTAGEM E DESMONTAGEM DE FÔRMA PARA VIGA BALDRAME, EM CHAPA DE MADEIRA COMPENSADA RESINADA, E=17 MM, 4 UTILIZAÇÕES. AF_01/2024	79,3	M2	R$ 10.994,95
5.2	ARMAÇÃO DE BLOCO UTILIZANDO AÇO CA-60 DE 5 MM - MONTAGEM. AF_01/2024	122	KG	R$ 3.254,96
5.3	ARMAÇÃO DE BLOCO UTILIZANDO AÇO CA-50 DE 8 MM - MONTAGEM. AF_01/2024	276	KG	R$ 5.420,64
5.4	CONCRETAGEM DE BLOCO DE COROAMENTO OU VIGA BALDRAME, FCK 30 MPA, COM USO DE JERICA - LANÇAMENTO, ADENSAMENTO E ACABAMENTO. AF_01/2024	5,95	M3	R$ 5.327,75
5.5	ESTACA BROCA DE CONCRETO (0,20 X 0,20) M, ESCAVAÇÃO MANUAL, COM TUBO DE AÇO GALVANIZADO DE 2"	58	M	R$ 14.476,80
6	**ALVENARIA E FECHAMENTO**			**R$ 189.101,12**

6.1	ALVENARIA DE VEDAÇÃO DE BLOCOS CERÂMICOS FURADOS NA VERTICAL DE 14X19X39 CM (ESPESSURA 14 CM) E ARGAMASSA DE ASSENTAMENTO COM PREPARO MANUAL. AF_12/2021	79	M2	R$ 8.678,94
6.2	ALAMBRADO PARA QUADRA POLIESPORTIVA, ESTRUTURADO POR TUBOS DE AÇO GALVANIZADO, (MONTANTES COM DIÂMETRO 2", TRAVESSAS E ESCORAS COM DIÂMETRO 1 ¼"), COM TELA DE ARAME GALVANIZADO, FIO 12 BWG E MALHA QUADRADA 5X5CM (EXCETO MURETA). AF_12/2025	876,9	M2	R$ 180.422,18
7	**REVESTIMENTO**			**R$ 10.274,74**
7.1	CHAPISCO APLICADO EM ALVENARIAS E ESTRUTURAS DE CONCRETO INTERNAS, COM COLHER DE PEDREIRO. ARGAMASSA TRAÇO 1:3 COM PREPARO MANUAL. AF_10/2022	158	M2	R$ 1.126,54
7.2	MASSA ÚNICA, EM ARGAMASSA TRAÇO 1:2:8, PREPARO MANUAL, APLICADA MANUALMENTE EM PAREDES INTERNAS DE AMBIENTES COM ÁREA ENTRE 5M² E 10M², E = 17,5MM, COM TALISCAS. AF_03/2024	158	M2	R$ 9.148,20
8	**PINTURA**			**R$ 36.471,22**
8.1	PINTURA LÁTEX ACRÍLICA STANDARD, APLICAÇÃO MANUAL EM PAREDES, DUAS DEMÃOS. AF_04/2023	158	M2	R$ 2.526,42
8.2	PINTURA COM TINTA ALQUÍDICA DE ACABAMENTO (ESMALTE SINTÉTICO FOSCO) APLICADA A ROLO OU PINCEL SOBRE SUPERFÍCIES METÁLICAS (EXCETO PERFIL) EXECUTADO EM OBRA (POR DEMÃO). AF_01/2020	876,9	M2	R$ 33.944,80
9	**EQUIPAMENTOS**			**R$ 5.710,53**
9.1	CONJUNTO PARA FUTEBOL DE CAMPO COM PAR DE TRAVES OFICIAIS DE 5,00 X 2,20 M EM TUBO DE ACO GALVANIZADO 4", PINTURA EM PRIMER COM TINTA ESMALTE SINTETICO E REDES DE POLIETILENO FIO 3 MM - FORNECIMENTO E INSTALAÇÃO	1	UN	R$ 5.710,53
10	**MEIA QUADRA - FUNDAÇÃO**			**R$ 5.215,28**
10.1	ESCAVAÇÃO MANUAL DE VIGA DE BORDA PARA RADIER. AF_09/2021	10,5	M3	R$ 1.156,58
10.2	COMPACTAÇÃO MECÂNICA DE SOLO PARA EXECUÇÃO DE RADIER, PISO DE CONCRETO OU LAJE SOBRE SOLO, COM COMPACTADOR DE SOLOS TIPO PLACA VIBRATÓRIA. AF_09/2021	30	M2	R$ 35,10
10.3	LASTRO DE CONCRETO MAGRO, APLICADO EM PISOS, LAJES SOBRE SOLO OU RADIERS, ESPESSURA DE 5 CM. AF_01/2024	18	M2	R$ 833,76
10.4	ALVENARIA DE BLOCOS DE CONCRETO ESTRUTURAL 14X19X39 CM (ESPESSURA 14 CM), FBK = 4,5 MPA, UTILIZANDO COLHER DE PEDREIRO. AF_10/2022	24	M2	R$ 3.189,84
11	**PAVIMENTAÇÃO**			**R$ 200.796,73**
11.1	REGULARIZAÇÃO E COMPACTAÇÃO DE SUBLEITO DE SOLO PREDOMINANTEMENTE ARGILOSO, PARA OBRAS DE CONSTRUÇÃO DE PAVIMENTOS. AF_09/2024	221	M2	R$ 853,06
11.2	LASTRO DE CONCRETO MAGRO, APLICADO EM PISOS, LAJES SOBRE SOLO OU RADIERS, ESPESSURA DE 5 CM. AF_01/2024	221	M2	R$ 10.236,72
11.3	EXECUÇÃO DE PASSEIO (CALÇADA) OU PISO DE CONCRETO COM CONCRETO MOLDADO IN LOCO, FEITO EM OBRA, ACABAMENTO CONVENCIONAL, ESPESSURA 8 CM, ARMADO. AF_08/2022	221	M2	R$ 25.045,93
11.4	PISO MODULAR EM POLIPROPILENO DE ALTO IMPACTO E RESISTÊNCIA, PROTEÇÃO UV, INCLUINDO DEMARCAÇÃO DA QUADRA COM TINTA À BASE DE PU - FORNECIMENTO E INSTALAÇÃO	1	UN	R$ 164.661,02
12	**EQUIPAMENTOS**			**R$ 4.270,67**
12.1	TABELA DE BASQUETE DE COMPENSADO NAVAL, COM AROS, REDES E ESTRUTURA EM	1	UN	R$ 4.270,67

12.1	TUBO GALVANIZADO - FORNECIMENTO E INSTALAÇÃO.	1	UN	R$ 4.270,07
13	**PARQUINHO INFANTIL - FUNDAÇÃO**			**R$ 4.346,06**
13.1	ESCAVAÇÃO MANUAL DE VIGA DE BORDA PARA RADIER. AF_09/2021	8,75	M3	R$ 963,81
13.2	COMPACTAÇÃO MECÂNICA DE SOLO PARA EXECUÇÃO DE RADIER, PISO DE CONCRETO OU LAJE SOBRE SOLO, COM COMPACTADOR DE SOLOS TIPO PLACA VIBRATÓRIA. AF_09/2021	25	M2	R$ 29,25
13.3	LASTRO DE CONCRETO MAGRO, APLICADO EM PISOS, LAJES SOBRE SOLO OU RADIERS, ESPESSURA DE 5 CM. AF_01/2024	15	M2	R$ 694,80
13.4	ALVENARIA DE BLOCOS DE CONCRETO ESTRUTURAL 14X19X39 CM (ESPESSURA 14 CM), FBK = 4,5 MPA, UTILIZANDO COLHER DE PEDREIRO. AF_10/2022	20	M2	R$ 2.658,20
14	**PAVIMENTAÇÃO**			**R$ 93.200,24**
14.1	REGULARIZAÇÃO E COMPACTAÇÃO DE SUBLEITO DE SOLO PREDOMINANTEMENTE ARGILOSO, PARA OBRAS DE CONSTRUÇÃO DE PAVIMENTOS. AF_09/2024	142,84	M2	R$ 551,36
14.2	LASTRO DE CONCRETO MAGRO, APLICADO EM PISOS, LAJES SOBRE SOLO OU RADIERS, ESPESSURA DE 5 CM. AF_01/2024	142,84	M2	R$ 6.616,35
14.3	CONTRAPISO EM ARGAMASSA TRAÇO 1:4 (CIMENTO E AREIA), PREPARO MANUAL, APLICADO EM ÁREAS SECAS SOBRE LAJE, NÃO ADERIDO, ACABAMENTO NÃO REFORÇADO, ESPESSURA 6CM. AF_07/2021	142,84	M2	R$ 11.490,05
14.4	PISO DE BORRACHA ESPORTIVO, ESPESSURA 15MM, ASSENTADO COM ARGAMASSA. AF_09/2020	142,84	M2	R$ 74.542,48
15	**EQUIPAMENTOS**			**R$ 64.546,72**
15.1	PAREDE ESCALADA (2,00 X 1,80)M EM MADEIRA PINUS OU EUCALIPTO TRATADO, COM ACABAMENTO EM VERNIZ FOSCO, REF. MODELO M111 DA LÚDICO PARQUES OU SIMILAR - FORNECIMENTO E MONTAGEM	2	UN	R$ 14.384,94
15.2	GANGORRA DUPLA (3,00 X 2,50)M EM MADEIRA PINUS OU EUCALIPTO TRATADO, COM ACABAMENTO EM VERNIZ FOSCO, REF. MODELO M128 DA LÚDICO PARQUES OU SIMILAR - FORNECIMENTO E MONTAGEM	1	UN	R$ 4.542,62
15.3	BRINQUEDO (4,00 X 5,00)M EM MADEIRA PINUS OU EUCALIPTO TRATADO, COM ACABAMENTO EM VERNIZ FOSCO, CONTENDO 1 CASINHA, 1 RAMPA DE ACESSO, 1 ESCORREGADOR, 1 ESCADA DE MARINHEIRO E 2 BALANÇOS, REF. MODELO M220 DA LÚDICO PARQUES OU SIMILAR	1	UN	R$ 30.287,82
15.4	BALANÇO DUPLO (1,50 X 3,00)M EM MADEIRA PINUS OU EUCALIPTO TRATADO, COM ACABAMENTO EM VERNIZ FOSCO, REF. MODELO M117 DA LÚDICO PARQUES OU SIMILAR - FORNECIMENTO E MONTAGEM	1	UN	R$ 3.406,96
15.5	BANCO FIXO (0,70 X 1,50)M EM MADEIRA PINUS OU EUCALIPTO TRATADO, COM ACABAMENTO EM VERNIZ FOSCO, REF. MODELO M312 DA LÚDICO PARQUES OU SIMILAR - FORNECIMENTO E MONTAGEM	6	UN	R$ 10.788,72
15.6	CESTO DE LIXO (0,60 X 0,60)M EM MADEIRA PINUS OU EUCALIPTO TRATADO, COM ACABAMENTO EM VERNIZ FOSCO, REF. MODELO M313 DA LÚDICO PARQUES OU SIMILAR - FORNECIMENTO E MONTAGEM	1	UN	R$ 1.135,66
16	**PISTA DE CAMINHADA - PAVIMENTAÇÃO**			**R$ 100.316,66**
16.1	REGULARIZAÇÃO E COMPACTAÇÃO DE SUBLEITO DE SOLO PREDOMINANTEMENTE ARGILOSO, PARA OBRAS DE CONSTRUÇÃO DE PAVIMENTOS. AF_09/2024	613,52	M2	R$ 2.368,19
16.2	LASTRO DE CONCRETO MAGRO, APLICADO EM PISOS, LAJES SOBRE SOLO OU RADIERS, ESPESSURA DE 5 CM. AF_01/2024	613,52	M2	R$ 28.418,25
16.3	EXECUÇÃO DE PASSEIO (CALÇADA) OU PISO DE CONCRETO COM CONCRETO MOLDADO IN LOCO, FEITO EM OBRA, ACABAMENTO CONVENCIONAL, ESPESSURA 8 CM, ARMADO. AF_08/2022	613,52	M2	R$ 69.530,22
17	**PINTURA**			**R$ 61.476,38**
17.1	PINTURA DE PISO COM TINTA EPÓXI, APLICAÇÃO MANUAL, 2 DEMÃOS, INCLUSO PRIMER EPÓXI. AF_05/2021	613,52	M2	R$ 57.904,02
17.2	PINTURA DE DEMARCAÇÃO DE QUADRA POLIESPORTIVA COM TINTA EPÓXI, E = 5 CM, APLICAÇÃO MANUAL. AF_05/2021	204,72	M	R$ 3.572,36
18	**PAVIMENTAÇÃO**			**R$ 41.823,16**
18.1	REGULARIZAÇÃO E COMPACTAÇÃO DE SUBLEITO DE SOLO PREDOMINANTEMENTE ARGILOSO, PARA OBRAS DE CONSTRUÇÃO DE PAVIMENTOS. AF_09/2024	214,22	M2	R$ 826,89
18.2	LASTRO DE CONCRETO MAGRO, APLICADO EM PISOS, LAJES SOBRE SOLO OU RADIERS, ESPESSURA DE 5 CM. AF_01/2024	214,22	M2	R$ 9.922,67
18.3	EXECUÇÃO DE PASSEIO (CALÇADA) OU PISO DE CONCRETO COM CONCRETO MOLDADO IN LOCO, FEITO EM OBRA, ACABAMENTO CONVENCIONAL, ESPESSURA 6 CM	214,22	M2	R$ 13.682,23
18.4	ASSENTAMENTO DE GUIA (MEIO-FIO) EM TRECHO RETO, CONFECCIONADA EM CONCRETO PRÉ-FABRICADO, DIMENSÕES 39X6,5X6,5X19 CM (COMPRIMENTO X BASE INFERIOR X BASE SUPERIOR X ALTURA), PARA DELIMITAÇÃO DE JARDINS, PRAÇAS OU PASSEIOS. AF_01/2024	167,3	M	R$ 9.114,50
18.5	PLANTIO DE GRAMA ESMERALDA OU SÃO CARLOS OU CURITIBANA, EM PLACAS. AF_07/2024	291,85	M2	R$ 8.276,87
19	**IMPLANTAÇÃO GERAL - URBANIZAÇÃO E PAISAGISMO**			**R$ 66.576,36**
19.1	BANCO FIXO (0,70 X 1,50)M EM MADEIRA PINUS OU EUCALIPTO TRATADO, COM ACABAMENTO EM VERNIZ FOSCO, REF. MODELO M312 DA LÚDICO PARQUES OU SIMILAR - FORNECIMENTO E MONTAGEM	4	UN	R$ 7.192,48
19.2	CESTO DE LIXO (0,60 X 0,60)M EM MADEIRA PINUS OU EUCALIPTO TRATADO, COM ACABAMENTO EM VERNIZ FOSCO, REF. MODELO M313 DA LÚDICO PARQUES OU SIMILAR - FORNECIMENTO E MONTAGEM	16	UN	R$ 18.170,56
19.3	MESA PARA JOGOS (1,00 X 1,00)M COM 4 BANCOS (0,30 X 0,30)M EM MADEIRA PINUS OU EUCALIPTO TRATADO, COM ACABAMENTO EM VERNIZ FOSCO, REF. MODELO M314 DA LÚDICO PARQUES OU SIMILAR - FORNECIMENTO E MONTAGEM	4	UN	R$ 16.656,28
19.4	CONJUNTO MESA (1,00 X 2,00)M E 2 BANCOS (0,30 X 2,00)M EM MADEIRA PINUS OU EUCALIPTO TRATADO, COM ACABAMENTO EM VERNIZ FOSCO, REF. MODELO M315 DA LÚDICO PARQUES OU SIMILAR - FORNECIMENTO E MONTAGEM	2	UN	R$ 14.384,94
19.5	INSTALAÇÃO DE PERGOLADO DE MADEIRA, EM MAÇARANDUBA, ANGELIM OU EQUIVALENTE DA REGIÃO, FIXADO COM CONCRETO SOBRE SOLO. AF_11/2021	11,75	M2	R$ 4.582,62
19.6	PLANTIO DE ARBUSTO OU CERCA VIVA. AF_07/2024	40	UN	R$ 2.544,00
19.7	PLANTIO DE ÁRVORE ORNAMENTAL COM ALTURA DE MUDA MENOR OU IGUAL A 2,00 M . AF_07/2024	20	UN	R$ 2.429,40

19.8	PLANTIO DE ÁRVORE ORNAMENTAL COM ALTURA DE MUDA MAIOR QUE 2,00 M E MENOR OU IGUAL A 4,00 M . AF_07/2024	3	UN	R$ 616,08
20	**INSTALAÇÕES ELÉTRICAS**			**R$ 103.294,29**
20.1	ELETRODUTO RÍGIDO SOLDÁVEL, PVC, DN 32 MM (1"), APARENTE - FORNECIMENTO E INSTALAÇÃO	6	M	R$ 192,72
20.2	ELETRODUTO FLEXÍVEL CORRUGADO, PEAD, DN 50 (1 1/2"), PARA REDE ENTERRADA DE DISTRIBUIÇÃO DE ENERGIA ELÉTRICA - FORNECIMENTO E INSTALAÇÃO	170	M	R$ 1.735,70
20.3	ELETRODUTO FLEXÍVEL CORRUGADO, PEAD, DN 63 (2"), PARA REDE ENTERRADA DE DISTRIBUIÇÃO DE ENERGIA ELÉTRICA - FORNECIMENTO E INSTALAÇÃO	180	M	R$ 2.943,00
20.4	ELETRODUTO RÍGIDO ROSCÁVEL, PVC, DN 32 MM (1"), APARENTE - FORNECIMENTO E INSTALAÇÃO	120	M	R$ 4.908,00
20.5	CURVA LONGA 90 GRAUS PARA ELETRODUTO, PVC, ROSCÁVEL, DN 32 MM (1") - FORNECIMENTO E INSTALAÇÃO	14	UN	R$ 428,96
20.6	CABO DE COBRE FLEXÍVEL ISOLADO, 2,5 MM², ANTI-CHAMA 0,6/1,0 KV - FORNECIMENTO E INSTALAÇÃO	165	M	R$ 1.074,15
20.7	CABO DE COBRE FLEXÍVEL ISOLADO, 4 MM², ANTI-CHAMA 0,6/1,0 KV - FORNECIMENTO E INSTALAÇÃO	700	M	R$ 6.671,00
20.8	CABO DE COBRE FLEXÍVEL ISOLADO, 6 MM², ANTI-CHAMA 0,6/1,0 KV - FORNECIMENTO E INSTALAÇÃO	340	M	R$ 4.290,80
20.9	CABO DE COBRE FLEXÍVEL ISOLADO, 10 MM², ANTI-CHAMA 0,6/1,0 KV - FORNECIMENTO E INSTALAÇÃO	870	M	R$ 20.532,00
20.10	CABO DE COBRE FLEXÍVEL ISOLADO, 16 MM², ANTI-CHAMA 0,6/1,0 KV - FORNECIMENTO E INSTALAÇÃO	520	M	R$ 16.406,00
20.11	CONDULETE DE ALUMÍNIO, TIPO C, PARA ELETRODUTO DE PVC DN 32 MM (1"), APARENTE - FORNECIMENTO E INSTALAÇÃO	5	UN	R$ 228,10
20.12	CONDULETE DE ALUMÍNIO, TIPO E, PARA ELETRODUTO DE PVC DN 32 MM (1"), APARENTE - FORNECIMENTO E INSTALAÇÃO	8	UN	R$ 329,76
20.13	CONDULETE DE ALUMÍNIO, TIPO T, PARA ELETRODUTO DE PVC DN 32 MM (1"), APARENTE - FORNECIMENTO E INSTALAÇÃO	2	UN	R$ 108,84
20.14	ENTRADA DE ENERGIA ELÉTRICA, AÉREA, TRIFÁSICA, COM CAIXA DE SOBREPOR, CABO DE 16 MM2 E DISJUNTOR DIN 70A (NÃO INCLUSO O POSTE DE CONCRETO)	1	UN	R$ 5.413,39
20.15	QUADRO DE DISTRIBUIÇÃO DE ENERGIA EM CHAPA DE AÇO GALVANIZADO, DE EMBUTIR, COM BARRAMENTO TRIFÁSICO, PARA 18 DISJUNTORES DIN 100A - FORNECIMENTO E INSTALAÇÃO	1	UN	R$ 567,87
20.16	DISJUNTOR MONOPOLAR TIPO DIN, CORRENTE NOMINAL DE 16A - FORNECIMENTO E INSTALAÇÃO	4	UN	R$ 57,60
20.17	DISJUNTOR MONOPOLAR TIPO DIN, CORRENTE NOMINAL DE 20A - FORNECIMENTO E INSTALAÇÃO	1	UN	R$ 17,00
20.18	DISJUNTOR TRIPOLAR TIPO DIN, CORRENTE NOMINAL DE 25A - FORNECIMENTO E INSTALAÇÃO	1	UN	R$ 91,20
20.19	DISPOSITIVO DE PROTEÇÃO CONTRA SURTO 45 KA, 175 V, TIPO AC - FORNECIMENTO E INSTALAÇÃO	4	UN	R$ 526,60
20.20	CORDOALHA DE COBRE NU 50 MM², NÃO ENTERRADA, COM ISOLADOR - FORNECIMENTO E INSTALAÇÃO	15	M	R$ 1.760,10
20.21	HASTE DE ATERRAMENTO, DIÂMETRO 3/4", COM 3 METROS - FORNECIMENTO E INSTALAÇÃO	5	UN	R$ 914,70
20.22	CAIXA DE INSPEÇÃO PARA ATERRAMENTO, CIRCULAR, EM POLIETILENO, DIÂMETRO INTERNO = 0,3 M. AF_12/2020	10	UN	R$ 710,40
20.23	RELÉ FOTOELÉTRICO PARA COMANDO DE ILUMINAÇÃO EXTERNA 1800 W - FORNECIMENTO E INSTALAÇÃO	8	UN	R$ 357,60
20.24	REFLETOR EM ALUMÍNIO, DE SUPORTE E ALÇA, COM LÂMPADA EM LED 100W DE POTÊNCIA - FORNECIMENTO E INSTALAÇÃO	13	UN	R$ 1.894,62
20.25	CAIXA ENTERRADA ELÉTRICA RETANGULAR, EM ALVENARIA COM TIJOLOS CERÂMICOS MACIÇOS, FUNDO COM BRITA, DIMENSÕES INTERNAS: 0,3X0,3X0,3 M. AF_12/2020	17	UN	R$ 3.981,40
20.26	POSTE EM CONCRETO ARMADO SEÇÃO CIRCULAR 200/10, TIPO C-14 COM 3 REFLETORES EM LED 200W FIXADOS EM CRUZETA DE CONCRETO - FORNECIMENTO E INSTALAÇÃO	6	UN	R$ 18.144,24
20.27	POSTE EM CONCRETO ARMADO SEÇÃO CIRCULAR 200/10, TIPO C-14 COM 6 REFLETORES EM LED 200W FIXADOS EM CRUZETA DE CONCRETO - FORNECIMENTO E INSTALAÇÃO	2	UN	R$ 7.671,06
20.28	Poste de concreto duplo T (DT) 9/300 - fornecimento e assentamento	1	UN	R$ 1.337,48
21	**INSTALAÇÕES HIDRÁULICAS**			**R$ 3.247,69**
21.1	TUBO, PVC, SOLDÁVEL, DE 25MM, INSTALADO EM RAMAL OU SUB-RAMAL DE ÁGUA - FORNECIMENTO E INSTALAÇÃO. AF_06/2022	30	M	R$ 1.217,40
21.2	TUBO, PVC, SOLDÁVEL, DE 32MM, INSTALADO EM RAMAL OU SUB-RAMAL DE ÁGUA - FORNECIMENTO E INSTALAÇÃO. AF_06/2022	30	M	R$ 1.633,50
21.3	JOELHO 90 GRAUS, PVC, SOLDÁVEL, DN 25MM, INSTALADO EM RAMAL OU SUB-RAMAL DE ÁGUA - FORNECIMENTO E INSTALAÇÃO. AF_06/2022	3	UN	R$ 47,85
21.4	JOELHO 90 GRAUS COM BUCHA DE LATÃO, PVC, SOLDÁVEL, DN 25MM, X 3/4 INSTALADO EM RAMAL OU SUB-RAMAL DE ÁGUA - FORNECIMENTO E INSTALAÇÃO. AF_06/2022	3	UN	R$ 76,32
21.5	CURVA 90 GRAUS, PVC, SOLDÁVEL, DN 25MM, INSTALADO EM RAMAL OU SUB-RAMAL DE ÁGUA - FORNECIMENTO E INSTALAÇÃO. AF_06/2022	1	UN	R$ 19,22
21.6	TÊ DE REDUÇÃO, PVC, SOLDÁVEL, DN 32MM X 25MM, INSTALADO EM RAMAL OU SUB-RAMAL DE ÁGUA - FORNECIMENTO E INSTALAÇÃO. AF_06/2022	1	UN	R$ 31,83
21.7	LUVA DE REDUÇÃO, PVC, SOLDÁVEL, DN 32MM X 25MM, INSTALADO EM RAMAL OU SUB-RAMAL DE ÁGUA - FORNECIMENTO E INSTALAÇÃO. AF_06/2022	2	UN	R$ 31,88
21.8	TORNEIRA CROMADA 1/2" OU 3/4" PARA TANQUE, PADRÃO POPULAR - FORNECIMENTO E INSTALAÇÃO. AF_01/2020	3	UN	R$ 189,69
22	**DRENAGEM**			**R$ 44.150,14**
22.1	TUBO PVC, SÉRIE R, ÁGUA PLUVIAL, DN 100 MM, FORNECIDO E INSTALADO EM RAMAL DE ENCAMINHAMENTO. AF_06/2022	48	M	R$ 3.690,72
22.2	JUNÇÃO DUPLA DE PVC, SÉRIE NORMAL, PARA ESGOTO PREDIAL, DN 100 X 100 X 100 MM, INSTALADA EM DRENO - FORNECIMENTO E INSTALAÇÃO. AF_07/2021	8	UN	R$ 952,00

22.3	CAIXA ENTERRADA RETANGULAR, EM ALVENARIA COM BLOCOS DE CONCRETO, TAMPA EM CONCRETO COM GRELHA, DIMENSÕES INTERNAS: 0,8X0,6X0,5 M PARA REDE DE DRENAGEM	2	UN	R$ 2.312,22
22.4	DRENO ESPINHA DE PEIXE (SEÇÃO 0,40 X 0,20 M), COM TUBO DE PEAD CORRUGADO PERFURADO, DN 100 MM, ENCHIMENTO COM BRITA, ENVOLVIDO COM MANTA GEOTÊXTIL, INCLUSIVE CONEXÕES	360	M	R$ 37.195,20
23	**SERVIÇOS COMPLEMENTARES**			**R$ 27.712,05**
23.1	CARGA, MANOBRA E DESCARGA DE ENTULHO EM CAMINHÃO BASCULANTE 18 M³ - CARGA COM ESCAVADEIRA HIDRÁULICA (CAÇAMBA DE 0,80 M³ / 111 HP) E DESCARGA LIVRE (UNIDADE: M3). AF_07/2020	150	M3	R$ 1.732,50
23.2	TRANSPORTE COM CAMINHÃO BASCULANTE DE 18 M³, EM VIA URBANA PAVIMENTADA, DMT ATÉ 30 KM (UNIDADE: M3XKM). AF_07/2020	750	M3XKM	R$ 1.777,50
23.3	LIMPEZA FINAL DA OBRA	1.238,59	M2	R$ 24.202,05

Documento assinado digitalmente
gov.br
LUCAS GONCALVES DEMETRIO
Data: 10/02/2026 10:10:56-0300
Verifique em https://validar.iti.gov.br

_____

Lucas Gonçalves Demetrio
Engenheiro Civil
CREA-SP 5070463475

1. RESPONSÁVEL TÉCNICO

Nome Civil/Social: CLAUDIO ROBERTO DE FREITAS SANTOS
CPF: 507.XXX.XXX-34
Título Profissional: Arquiteto(a) e Urbanista
Nº do Registro: 000A480045

2. DETALHES DO RRT

Nº do RRT: SI14137980I00CT001
Modalidade: RRT SIMPLES
Data de Cadastro: 02/04/2024
Forma de Registro: INICIAL
Data de Registro: 20/06/2024
Forma de Participação: INDIVIDUAL

2.1 Valor do RRT

Valor do RRT: R$119,61
Boleto nº 20475043
Pago em: 20/06/2024

3. DADOS DO SERVIÇO/CONTRATANTE

3.1 Serviço 001

Contratante: FUNDAÇÃO UNIVERSIDADE DO MARANHÃO
CPF/CNPJ: 06.XXX.XXX/0001-19
Tipo: Pessoa Jurídica de Direito Público
Data de Início: 15/04/2024
Valor do Serviço/Honorários: R$0,00
Data de Previsão de Término: 30/12/2024

3.1.1 Endereço da Obra/Serviço

País: Brasil
CEP: 65085580
Tipo Logradouro: AVENIDA
Nº: 1966
Logradouro: AV DOS PORTUGUESES, BACANGA
Complemento:
Bairro: SÁ VIANA
Cidade/UF: SÃO LUÍS/MA

3.1.2 Atividade(s) Técnica(s)

Grupo: PROJETO
Quantidade: 3.000,00
Atividade: 1.1.2 - Projeto arquitetônico
Unidade: metro quadrado
Grupo: PROJETO
Quantidade: 3.000,00
Atividade: 1.8.3 - Projeto urbanístico
Unidade: metro quadrado

3.1.3 Tipologia

Tipologia: Público

3.1.4 Descrição da Obra/Serviço

ELABORACAO DE PROJETO ARQUITETONICO E URBANISTICO DE ESPACO MODELO DE ESPORTES CONTENDO 01 CAMPO DE FUTEBOL SOCIETY, 01 MEIA QUADRA DE BASQUETE, 01 PLAYGROUND E 01 PISTA DE CAMINHADA, COM UMA AREA DE 3.000,00M2, A SER IMPLANTADO EM TODOS OS ESTADOS DA FEDERACAO BRASILEIRA.

3.1.5 Declaração de Acessibilidade

Declaro o atendimento às regras de acessibilidade previstas em legislação e em normas técnicas pertinentes para as edificações abertas ao público, de uso público ou privativas de uso coletivo, conforme § 1º do art. 56 da Lei nº 13146, de 06 de julho de 2015.

4. RRT VINCULADO POR FORMA DE REGISTRO

Nº do RRT	Contratante	Forma de Registro	Data de Registro
SI14137980I00CT001	**FUNDAÇÃO UNIVERSIDADE DO MARANHÃO**	**INICIAL**	**02/04/2024**

5. DECLARAÇÃO DE VERACIDADE

Declaro para os devidos fins de direitos e obrigações, sob as penas previstas na legislação vigente, que as informações cadastradas neste RRT são verdadeiras e de minha responsabilidade técnica e civil.

6. ASSINATURA ELETRÔNICA

Documento assinado eletronicamente por meio do SICCAU do arquiteto(a) e urbanista CLAUDIO ROBERTO DE FREITAS SANTOS, registro CAU nº 000A480045, na data e hora: 02/04/2024 12:07:42, com o uso de login e de senha. O **CPF/CNPJ** está oculto visando proteger os direitos fundamentais de liberdade, privacidade e o livre desenvolvimento da personalidade da pessoa natural **(LGPD)**
A autenticidade deste RRT pode ser verificada em: https://siccau.caubr.gov.br/app/view/sight/externo?form=Servicos, ou via QRCode.

1. RESPONSÁVEL TÉCNICO

Nome Civil/Social: LUIS MAGNO SILVA MORAES
CPF: 282.XXX.XXX-20
Título Profissional: Arquiteto(a) e Urbanista
Nº do Registro: 00A1880675

2. DETALHES DO RRT

Nº do RRT: SI14149179I00CT001
Modalidade: RRT SIMPLES
Data de Cadastro: 04/04/2024
Forma de Registro: INICIAL
Data de Registro: 20/06/2024
Forma de Participação: INDIVIDUAL

2.1 Valor do RRT

Valor do RRT: R$119,61
Boleto nº 20475080
Pago em: 20/06/2024

3. DADOS DO SERVIÇO/CONTRATANTE

3.1 Serviço 001

Contratante: FUNDACAO UNIVERSIDADE FEDERAL DO MARANHAO
CPF/CNPJ: 06.XXX.XXX/0001-19
Tipo: Pessoa Jurídica de Direito Público
Data de Início: 04/04/2024
Valor do Serviço/Honorários: R$8.000,00
Data de Previsão de Término: 08/10/2024

3.1.1 Endereço da Obra/Serviço

País: Brasil
CEP: 65085581
Tipo Logradouro: AVENIDA
Nº: 1966
Logradouro: DOS PORTUGUESES
Complemento: CAMPUS DO BACANGA
Bairro: ANJO DA GUARDA
Cidade/UF: SÃO LUÍS/MA

3.1.2 Atividade(s) Técnica(s)

Grupo: PROJETO
Quantidade: 3.000,00
Atividade: 1.5.1 - Projeto de instalações hidrossanitárias prediais
Unidade: metro quadrado
Grupo: PROJETO
Quantidade: 3.000,00
Atividade: 1.5.2 - Projeto de instalações prediais de águas pluviais
Unidade: metro quadrado

3.1.3 Tipologia

Tipologia: Público

3.1.4 Descrição da Obra/Serviço

ELABORAÇÃO DE PROJETO HIDROSSANITARIO E PLUVIAL EM PROCESSO BIM, DE ESPAÇO MODELO DE ESPORTR CONTENDO 01 CAMPO DE FUTEBOL SOCIETY, 01 MEIA QUADRA DE BASQUETE, 01 PLAYGROUND E 01 PISTA DE CAMINHADA, COM UMA AREA DE 3.000,00M2, A SER IMPLANTADO EM TODOS OS ESTADOS DA FEDERACAO DO BRASIL.

3.1.5 Declaração de Acessibilidade

Declaro o atendimento às regras de acessibilidade previstas em legislação e em normas técnicas pertinentes para as edificações abertas ao público, de uso público ou privativas de uso coletivo, conforme § 1º do art. 56 da Lei nº 13146, de 06 de julho de 2015.

4. RRT VINCULADO POR FORMA DE REGISTRO

Nº do RRT	Contratante	Forma de Registro	Data de Registro
SI14149179I00CT001	**FUNDACAO UNIVERSIDADE FEDERAL DO MARANHAO**	**INICIAL**	**04/04/2024**

5. DECLARAÇÃO DE VERACIDADE

Declaro para os devidos fins de direitos e obrigações, sob as penas previstas na legislação vigente, que as informações cadastradas neste RRT são verdadeiras e de minha responsabilidade técnica e civil.

6. ASSINATURA ELETRÔNICA

Documento assinado eletronicamente por meio do SICCAU do arquiteto(a) e urbanista LUIS MAGNO SILVA MORAES, registro CAU nº 00A1880675, na data e hora: 04/04/2024 14:27:29, com o uso de login e de senha. O **CPF/CNPJ** está oculto visando proteger os direitos fundamentais de liberdade, privacidade e o livre desenvolvimento da personalidade da pessoa natural **(LGPD)**

A autenticidade deste RRT pode ser verificada em: https://siccau.caubr.gov.br/app/view/sight/externo?form=Servicos, ou via QRCode.

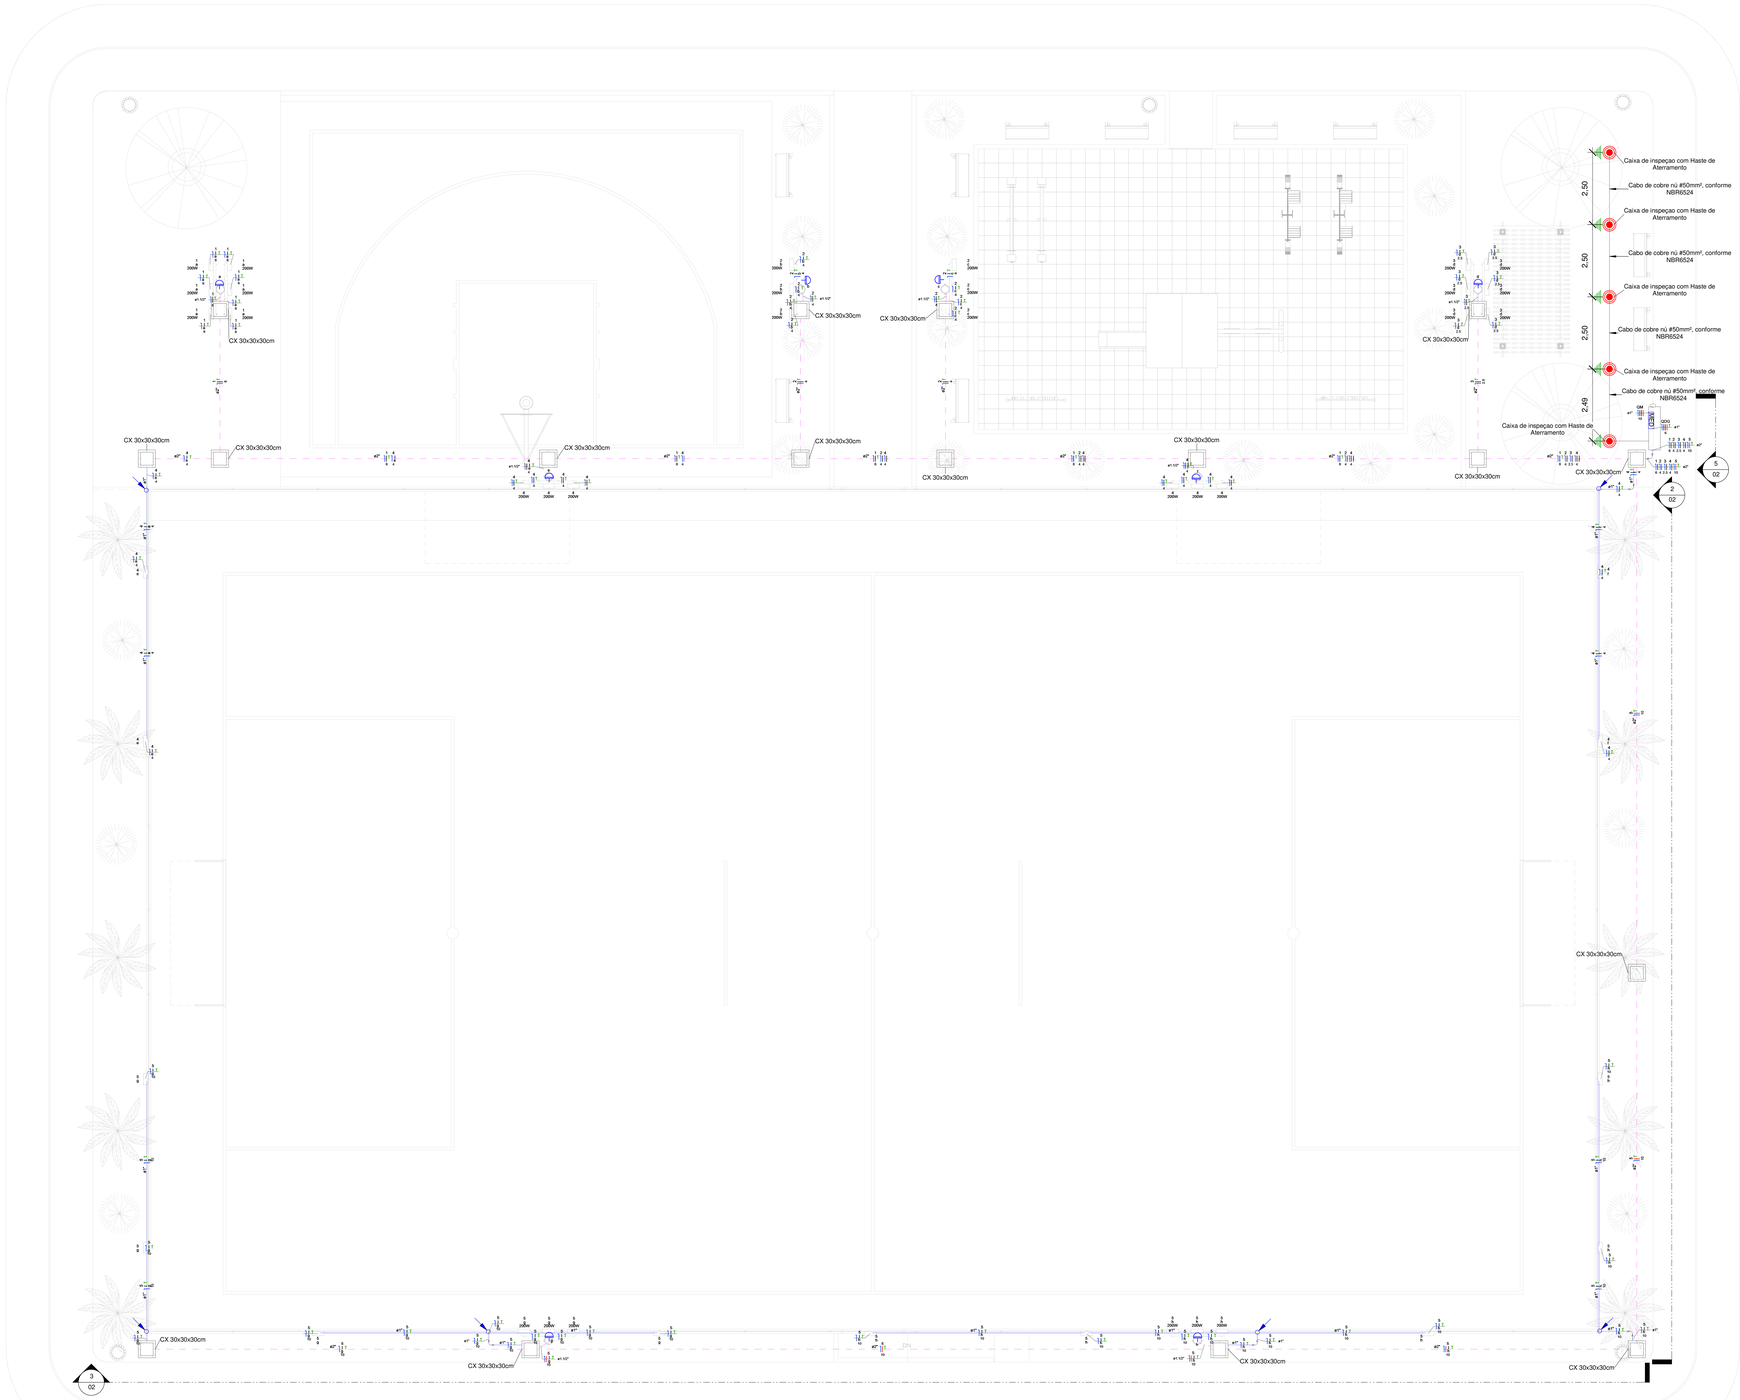

TÉRREO
1 : 75

OBSERVAÇÕES
1 - Eletrodutos embutidos no solo serão do tipo PEAD.
2 - Eletrodutos fixados no alambrado deverão ser do tipo rígido de PVC preto.
3 - Os condutores não cotados serão de #2,5mm²
4 - Os eletrodutos não cotados serão de Ø32mm.
5 - Em todo eletroduto subterrâneo, os condutores deverão ser de cobre, classe 0,6/1kV, isolação em XLPE, temperatura 90°C.
6 - Os condutores elétricos de distribuição, que não forem enterrados, deverão ser de cobre, classe 450/750V, isolação em PVC, temperatura 70°C.
7 - A seção do condutor neutro é igual ao da fase do circuito, salvo indicação contrária.
8 -O condutor neutro não poderá ser ligado ao condutor proteção terra após passar pelo quadro geral da instalação.
9 - Utilizar um condutor neutro para cada circuito.
10 - As instalações elétricas deverão ser executadas respeitando os padrões de qualidade e segurança estabelecidos na norma NBR5410:2004.
11 - Todos os pontos metálicos deverão ser aterrados.
12 - Não será permitido o lançamento de cabos e eletrodutos, sem a devida fixação através de suportes indicados no projeto.
13 - Todos os quadros de distribuição deverão ser montados por técnico especializado, realizando os devidos testes de acordo com a norma IEC 61439.
14 - O QDG deverá ser montado de acordo com o diagrama unifilar e quadro de cargas.
15 - Por se tratar de um projeto padrão, foi considerado o nivel de tensão 110V monofásico e 220V trifásico. Caso na região em que será utlizado os niveis de tensão sejam diferentes, deverá ser verificado o dimensinamento das instalações.

Legenda Planta Baixa

2 x 4	Condutores Neutro, Fase, Terra e Retorno, respectivamente
1800W	Relé fotoelétrico 1800W
	Eletroduto rígido de PVC anti-chama fixado no alambrado
	Eletroduto de PEAD embutido no piso
QDG	Quadro geral de luz e força embutido a 1,50 do piso acabado
CAIXA	Caixa para medidor
	Caixa de passagem no piso
02	Eletroduto que sobe
02	Eletroduto que desce
02	Eletroduto que passa descendo
02	Eletroduto que passa subindo

REV.	DESCRIÇÃO	DATA	EXEC.	VERIF.	APROV.
00	EMISSÃO INICIAL	08/03/24			

PROGRAMA DE ACELERAÇÃO DO CRESCIMENTO (PAC)
MINISTERIO DO ESPORTE

NOVO PAC — MINISTÉRIO DO ESPORTE — GOVERNO FEDERAL — BRASIL UNIÃO E RECONSTRUÇÃO

OBJETO DO SERVIÇO:
COMPLEXO ESPORTIVO - ARENA

DESCRIMINAÇÃO:
PLANTA BAIXA - INSTALAÇÕES ELÉTRICAS DE BAIXA TENSÃO

FOLHA: 01 / 03

AUTOR DO PROJETO:
ENG. JOABE PEREIRA DA SILVA

DATA: 04/03/2024

PROJETO: EXECUTIVO

REVISÃO: 00

ESCALA: Como indicado

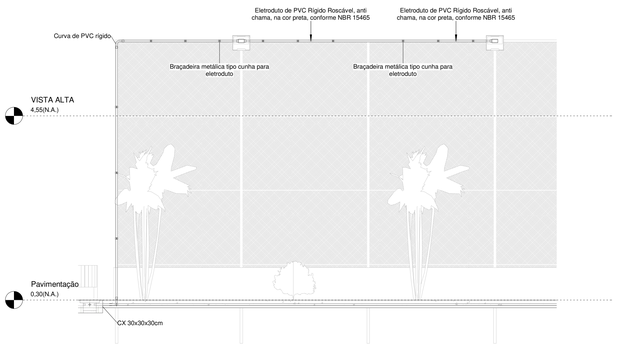

Corte AA

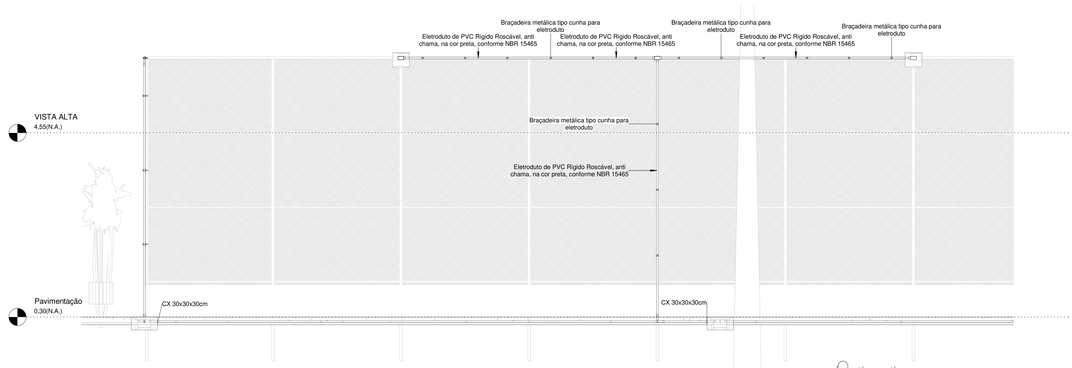

Corte BB

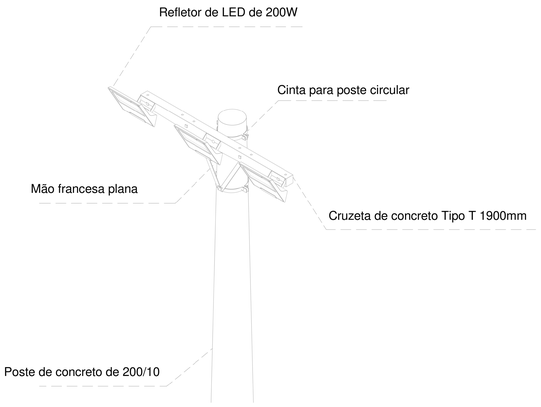

Poste de Concreto com 03 luminárias

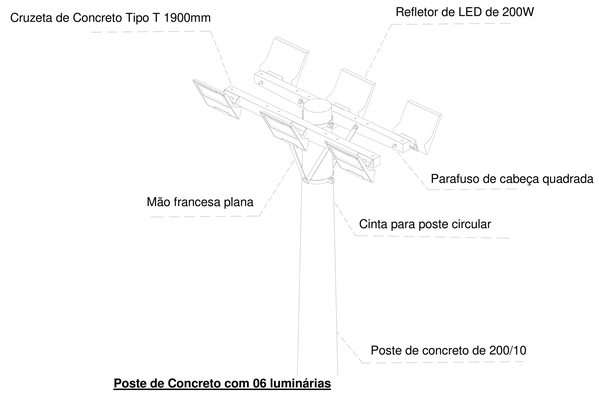

Poste de Concreto com 06 luminárias

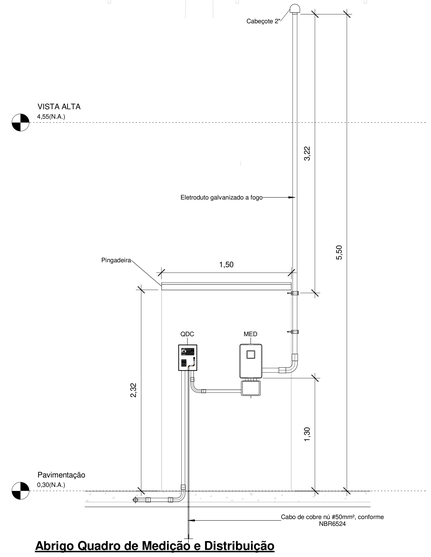

Abrigo Quadro de Medição e Distribuição

Quadro de Cargas (QDG) - TÉRREO

Circuito	Descrição	Esquema	Método de inst.	Tensão (V)	Iluminação (W) 100	Iluminação (W) 200	Pot. total. (VA)	Pot. total. (W)	Fases	Pot. - R (W)	Pot. - S (W)	Pot. - T (W)	FCT	FCA	In' (A)	Ip (A)	Seção (mm²)	Ic (A)	Icc (kA)	Disj (A)	dV parc (%)	dV total (%)	Status
1	IL - Poste de Iluminação Meia Quadra (1)	F+N+T	B1	127 V		6	1333	1200	S		1200		1.00	0.60	17.5	10.5	6	54.0	5	15	3.28	3.65	OK
2	IL - Poste de Iluminação Meia Quadra (2)	F+N+T	B1	127 V		6	1333	1200	R	1200			1.00	0.60	17.5	10.5	4	42.0	5	15	2.71	3.08	OK
3	IL - Poste de Iluminação Playground	F+N+T	B1	127 V		6	1333	1200	S		1200		1.00	0.60	17.5	10.5	2.5	31.0	5	15	2.70	3.07	OK
4	IL - Poste Iluminação Campo (1)	F+N+T	B1	127 V	4	6	1778	1600	R	1600			1.00	0.60	23.3	14.0	4	42.0	5	15	3.79	4.16	OK
5	IL - Poste Iluminação Campo (2)	F+N+T	B1	127 V	9	6	2333	2100	T			2100	1.00	0.60	30.6	18.4	10	75.0	5	20	3.51	3.88	OK
TOTAL					13	30	8111	7300	R+S+T	2800	2400	2100											

Quadro de Cargas (QM) - TÉRREO

Circuito	Descrição	Esquema	Método de inst.	Tensão (V)	Pot. total. (VA)	Pot. total. (W)	Fases	Pot. - R (W)	Pot. - S (W)	Pot. - T (W)	FCT	FCA	In' (A)	Ip (A)	Seção (mm²)	Ic (A)	Icc (kA)	Disj (A)	dV parc (%)	dV total (%)	Status
QDG		3F+N+T	B1	220/127 V	8111	7300	R+S+T	2800	2400	2100	1.00	1.00	24.5	24.5	16	48.0	5	70	0.08	0.37	OK
TOTAL					8111	7300	R+S+T	2800	2400	2100											

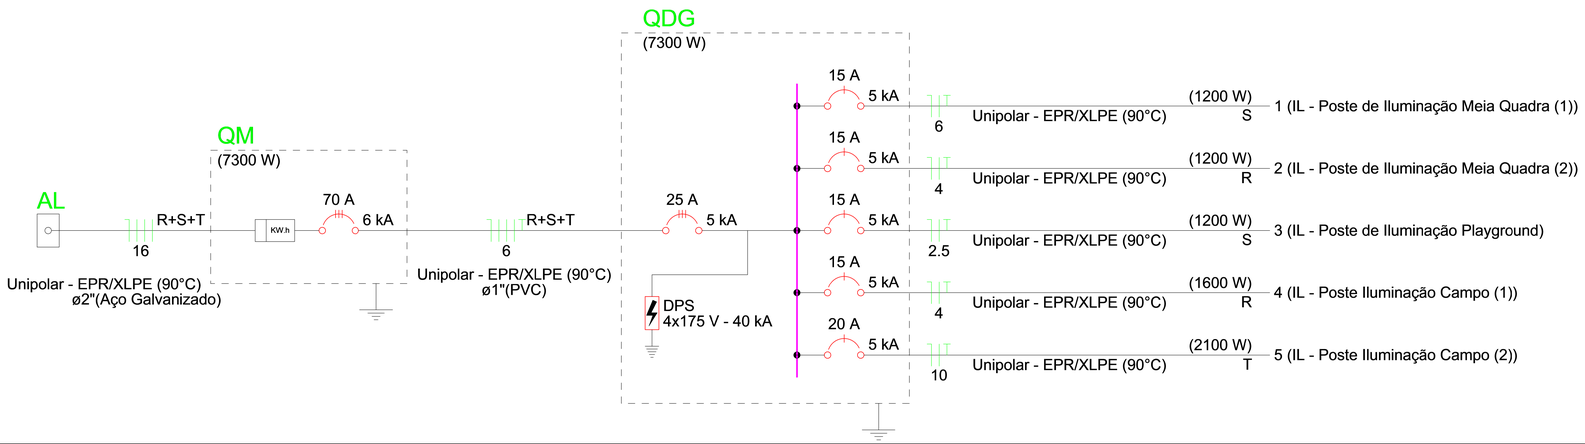

REV.	DESCRIÇÃO	DATA	EXEC.	VERIF.	APROV.
00	EMISSÃO INICIAL	08/03/24			

PROGRAMA DE ACELERAÇÃO DO CRESCIMENTO (PAC)
MINISTERIO DO ESPORTE

OBJETO DO SERVIÇO:
COMPLEXO ESPORTIVO - ARENA

DESCRIMINAÇÃO:
QUADRO DE CARGAS E DIAGRAMA UNIFILAR

FOLHA: 02/03

AUTOR DO PROJETO: ENG. JOABE PEREIRA DA SILVA
DATA: 04/03/2024
PROJETO: EXECUTIVO
REVISÃO: 00
ESCALA: Como indicado

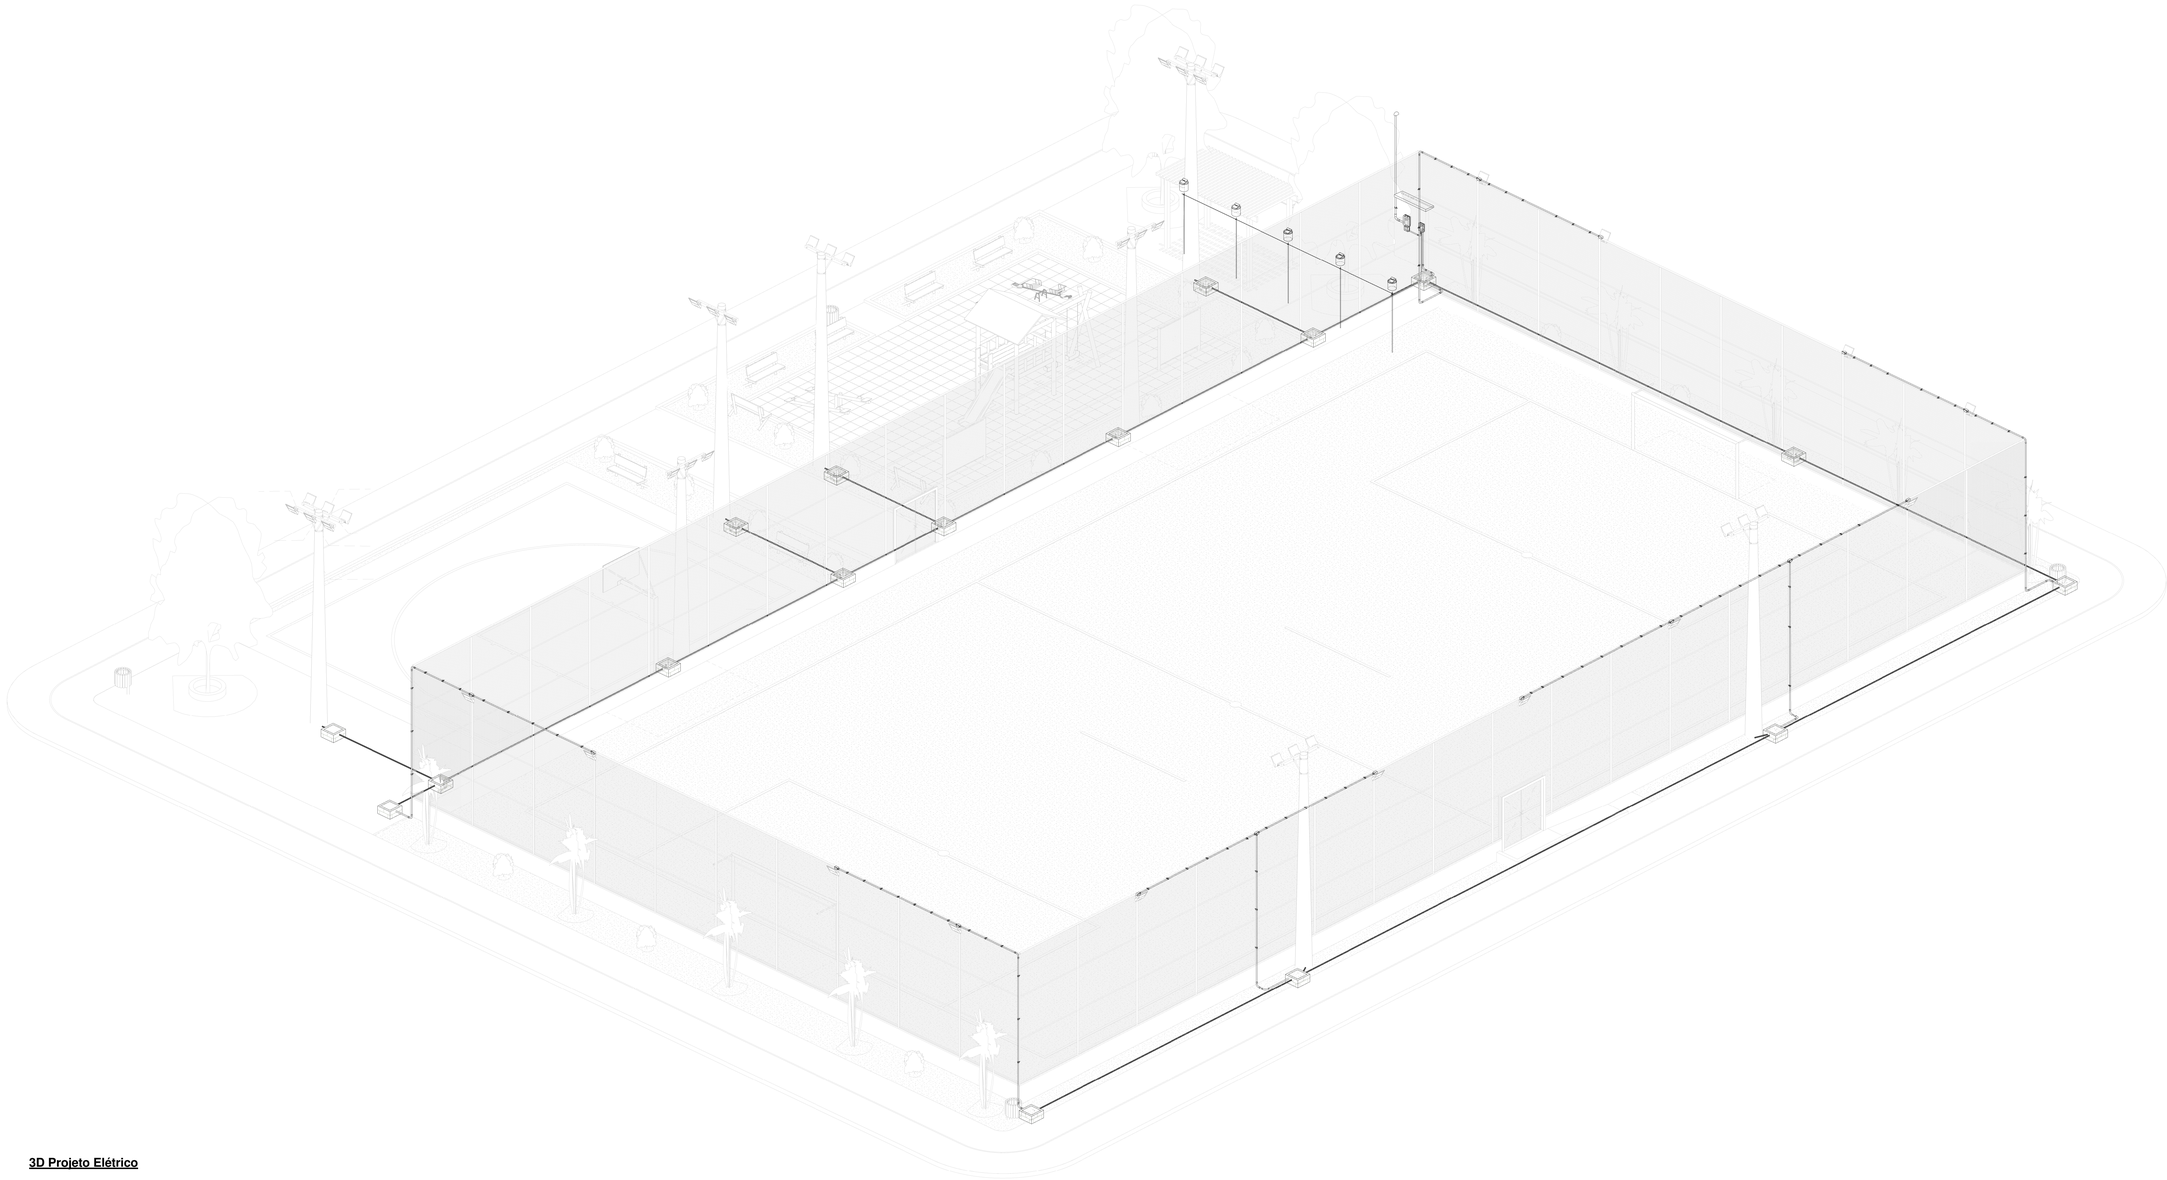

3D Projeto Elétrico

REV.	DESCRIÇÃO	DATA	EXEC.	VERIF.	APROV.
00	EMISÃO INICIAL	08/03/24			

PROGRAMA DE ACELERAÇÃO DO CRESCIMENTO (PAC)
MINISTERIO DO ESPORTE

NOVO PAC — MINISTÉRIO DO ESPORTE — GOVERNO FEDERAL BRASIL UNIÃO E RECONSTRUÇÃO

OBJETO DO SERVIÇO:

COMPLEXO ESPORTIVO - ARENA

DESCRIMINAÇÃO: MODELO 3D			FOLHA: 03
AUTOR DO PROJETO: ENG. JOABE PEREIRA DA SILVA		DATA: 04/03/2024	03
PROJETO: EXECUTIVO	REVISÃO: 00	ESCALA	