
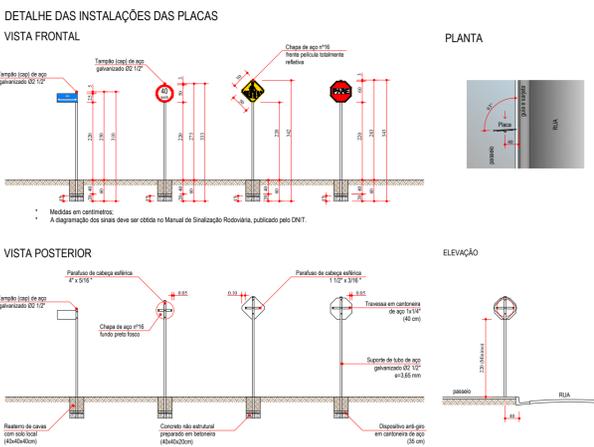
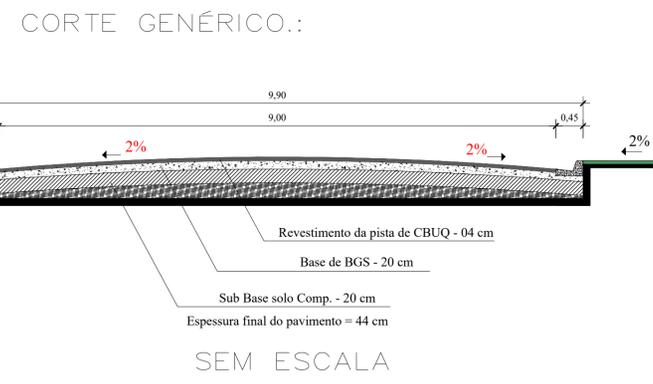


- Ⓞ PLACA R-19 = 03 UNID.
- ⓔ PLACA R-6B = 03 UNID.
- ⓧ PLACA R-6C = 03 UNID.
- ⚠ PLACA A-32B = 03 UNID.

- ▬ TUBO DE CONCRETO DN60 ..... 206,00M
- ▬ TUBO DE CONCRETO DN40 ..... 24,00M
- POÇO DE VISITA ..... 01 UNID.
- BOCA DE LOBO ..... 06 UNID.
- ▬ GUIA COM SARJETA NOVAS A EXECUTAR. 383,40M
- ▬ GUIA COM SARJETA EXIST A REFORMAR.. 390,02M
- ▬ PAVIMENTO EM CBUQ ..... 3.747,42M<sup>2</sup>
- ▬ FAIXA TRAVESSIA DE PEDESTRE (40CM) ..105,60M<sup>2</sup>
- ▬ FAIXA DE CONTENÇÃO (40CM) ..... 10,80M<sup>2</sup>
- ▬ FAIXA CICLOFAIXA (20CM-BR) ..... 302,64M<sup>2</sup>
- ▬ FAIXA CICLOFAIXA (10CM-VR) ..... 151,32M<sup>2</sup>
- ▬ FAIXA CRUZ. VIA (100CM-VR) ..... 112,70M<sup>2</sup>
- ▬ FAIXA CRUZ. VIA (40CM-BR) ..... 14,72M<sup>2</sup>
- ▬ FAIXA DE ESTACIONAMENTO (15CM) ..... 46,82M<sup>2</sup>
- ▬ RAMPAS DE ACESSIBILIDADE ..... 06 UNID.
- ▬ PASSEIO EM CONCRETO(Inclusive rampas)635,45M<sup>2</sup>
- ▬ CICLOVIA EM CONCRETO..... 99,37M<sup>2</sup>
- ▬ TACHÃO BIDIRECIONAL ..... 378,00 UNID.

DETALHE-ESCALA 1: 200

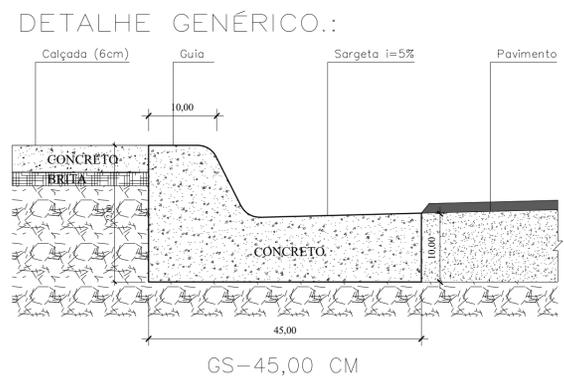

	SECRETARIA DE DESENVOLVIMENTO MUNICIPAL	PRANCHA 2/2
	COORDENADORIA DE ENGENHARIA	DATA 09/2.023
ASSUNTO:	PAVIMENTAÇÃO "AVENIDA DUDU GAYA"	ESCALAS 1: 750
	DRENAGEM/GUIAS SARJETAS/PAVIMENTO	
HELITON SCHEIDT DO VALLE PREFEITO - GESTÃO-2.021/2.024		ANDRÉ HENRIQUE DA SILVA ENGENHEIRO CIVIL CREA 5070388607 SP
<b>PREFEITURA MUNICIPAL DE ITARARÉ</b>		
TOPOGRAFIA	TÉCNICO EM EDIFICAÇÕES-LUIS CARLOS CAMARGO	
DESENHO / CAD	PROJETISTA TÉCNICO EM EDIFICAÇÕES-LUIS CARLOS CAMARGO	
APROVAÇÃO		
ART:	28027230231384218	
ÁREA	3.747,42 M2 A SER PAVIMENTADO	