



PROJETO BÁSICO  
ESCALA 1/750

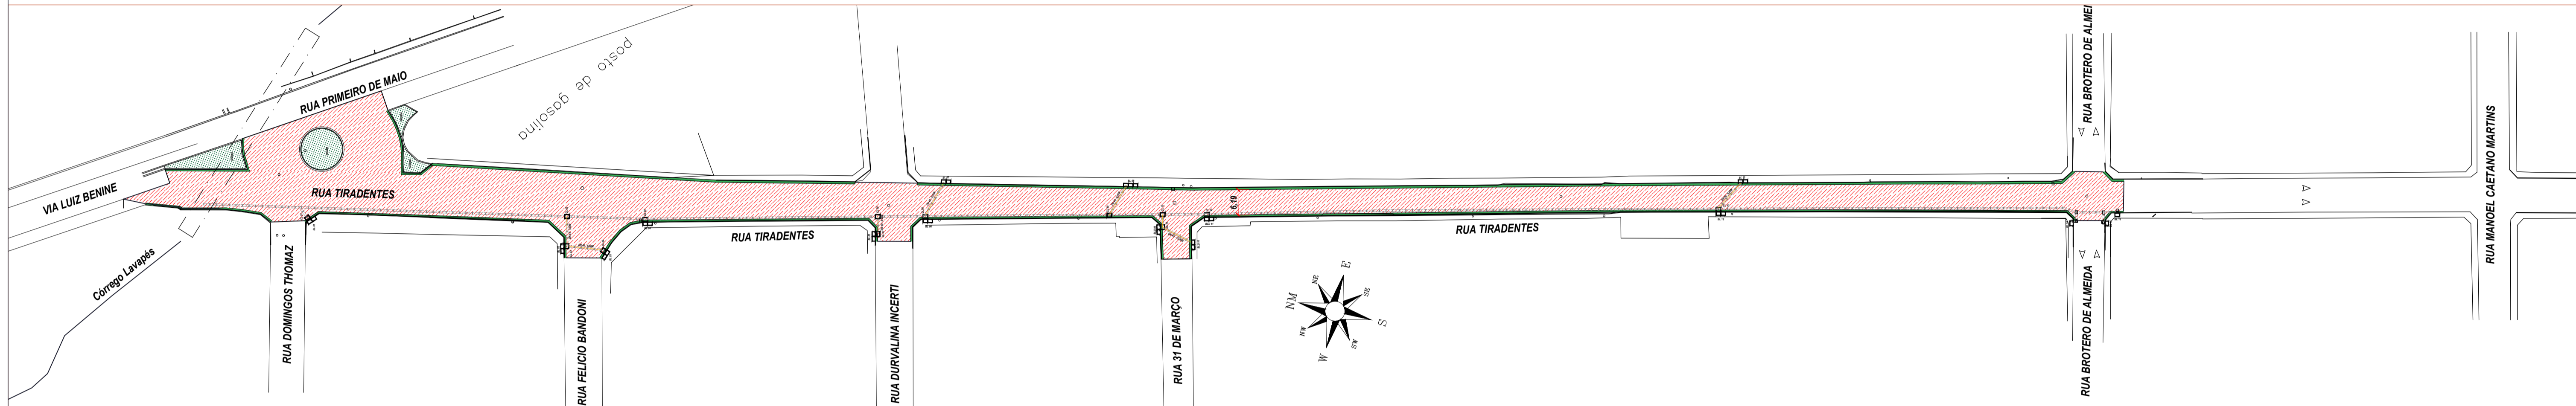

TRECHO A DEMOLIR  
ESCALA 1/750


BOCA DE LOBO COMBINADA COM GRELHA SIMPLES - BLS01

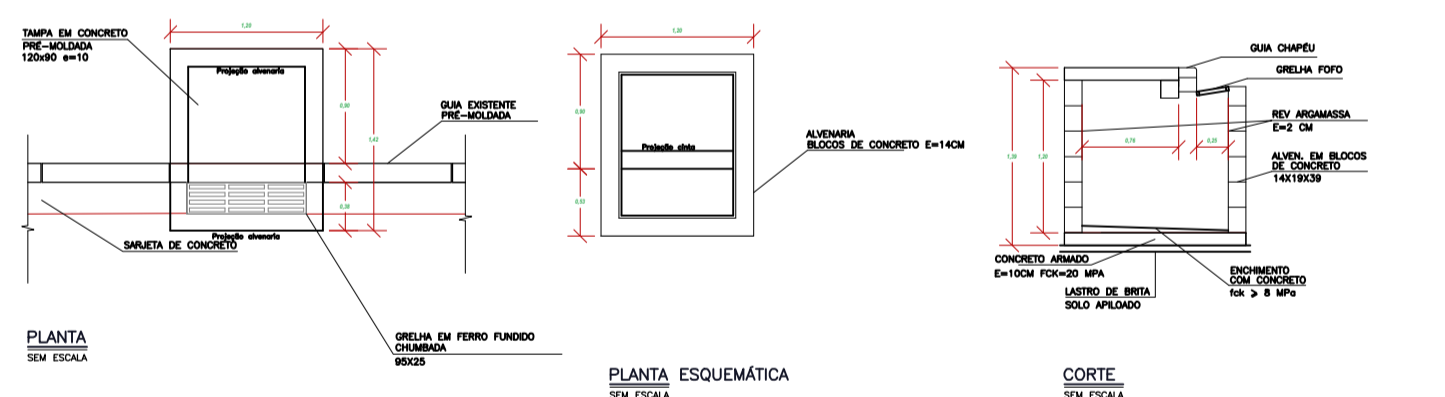

QUANTIDADES DE AÇO - CA-50

DIÂMETRO (mm)	COMP. (m)	Press. (kg)	Peso (kg)
8mm	60,66	0,395	23,96
TOTAL DE AÇO			23,96
TOTAL DE AÇO + 10%			26,35


BOCA DE LOBO COMBINADA COM GRELHA TRIPLA - BLT03

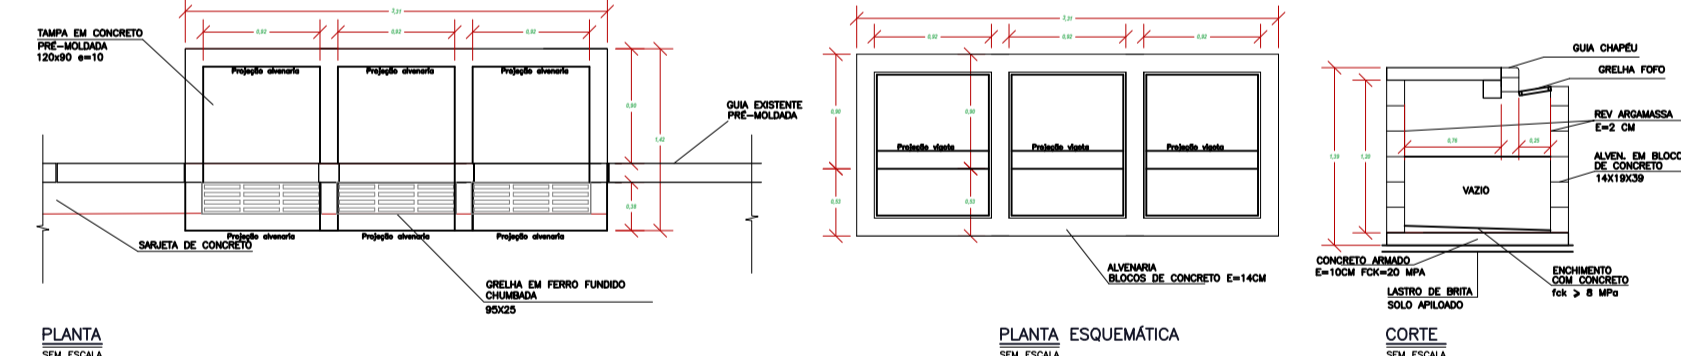

QUANTIDADES DE AÇO - CA-50

DIÂMETRO (mm)	COMP. (m)	Press. (kg)	Peso (kg)
8mm	153,26	0,395	60,66
TOTAL DE AÇO			60,66
TOTAL DE AÇO + 10%			71,10


BOCA DE LOBO COMBINADA COM GRELHA DUPLA - BLD02

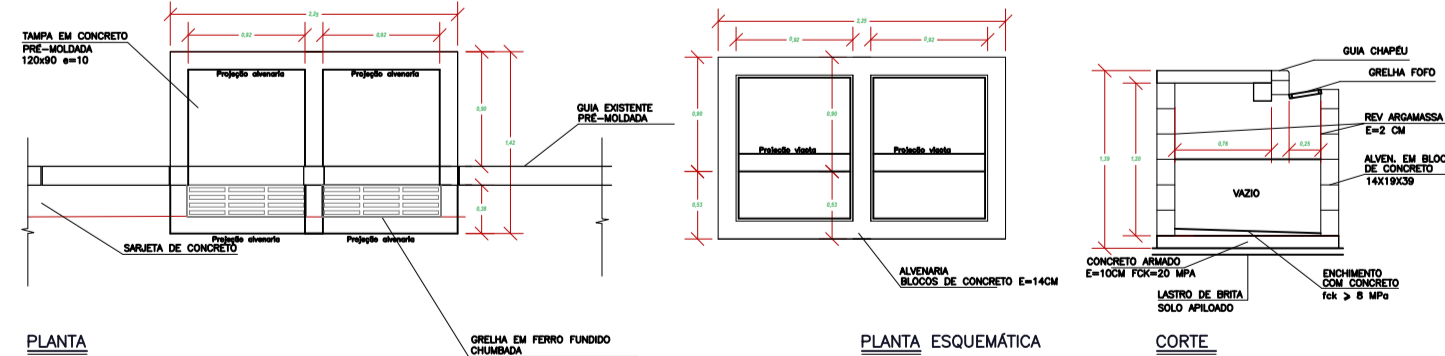

QUANTIDADES DE AÇO - CA-50

DIÂMETRO (mm)	COMP. (m)	Press. (kg)	Peso (kg)
8mm	108,01	0,395	43,10
TOTAL DE AÇO			43,10
TOTAL DE AÇO + 10%			47,40

CAIXA DE LIGAÇÃO - CLO1

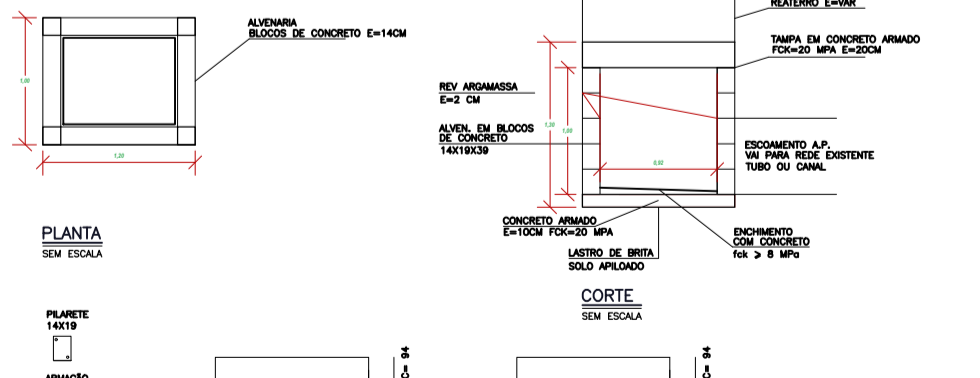


QUANTIDADES DE AÇO - CA-50

DIÂMETRO (mm)	COMP. (m)	Press. (kg)	Peso (kg)
8mm	18,40	0,395	7,27
10mm	42,44	0,617	26,18
TOTAL DE AÇO			33,45
TOTAL DE AÇO + 10%			36,80

QUANTIDADES PARA UMA CAIXA



Item	Área (m²)	Comp. (m)	Concreto (m³)	Alvenaria (m³)	Revestimento (m²)	Revestimento (m³)	Revestimento (kg)	Revestimento (kg)	Revestimento (kg)	Revestimento (kg)
BLS01	4,22	0,26	0,09	0,11	6,29	6,29	0,40	26,35	0,35	1,25
BLD02	6,99	0,64	0,18	0,18	10,51	10,51	0,71	47,40	1,58	3,13
BLT03	9,79	1,08	0,27	0,25	14,76	14,76	1,21	71,10	2,21	4,11
CLO1	2,81	0,24	0,08	0,12	5,72	5,72	1,08	36,80	2,20	3,09

DET. BUIEROS  
SEM ESCALA

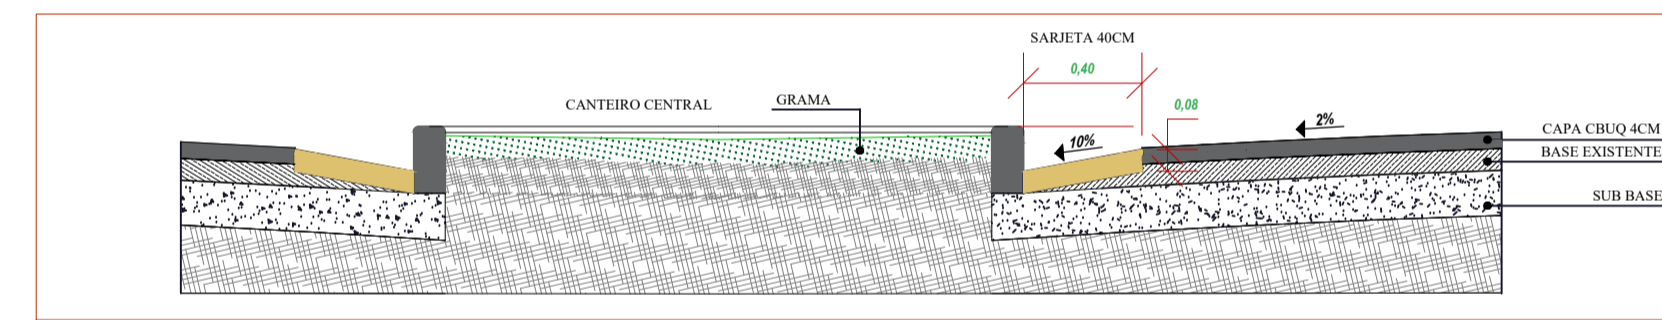

DET. CANTEIRO CENTRAL  
SEM ESCALA

DET. PAVIMENTO  
SEM ESCALA

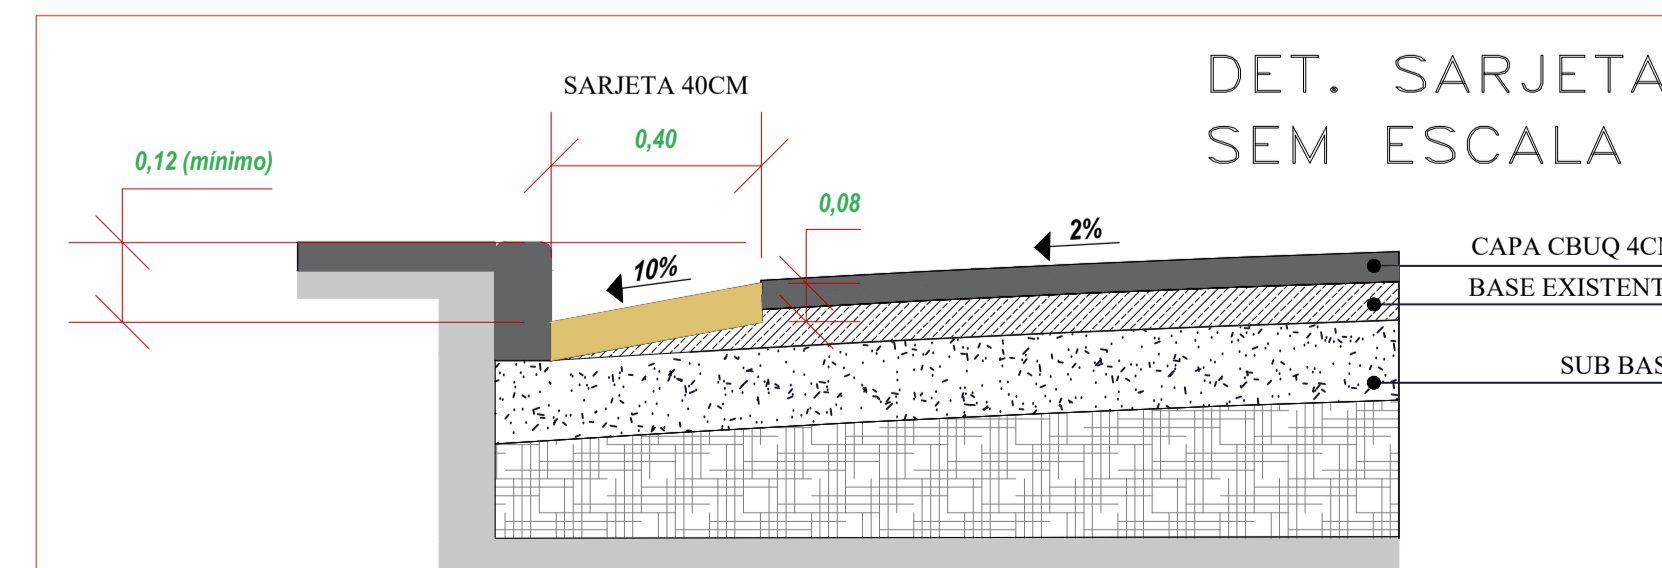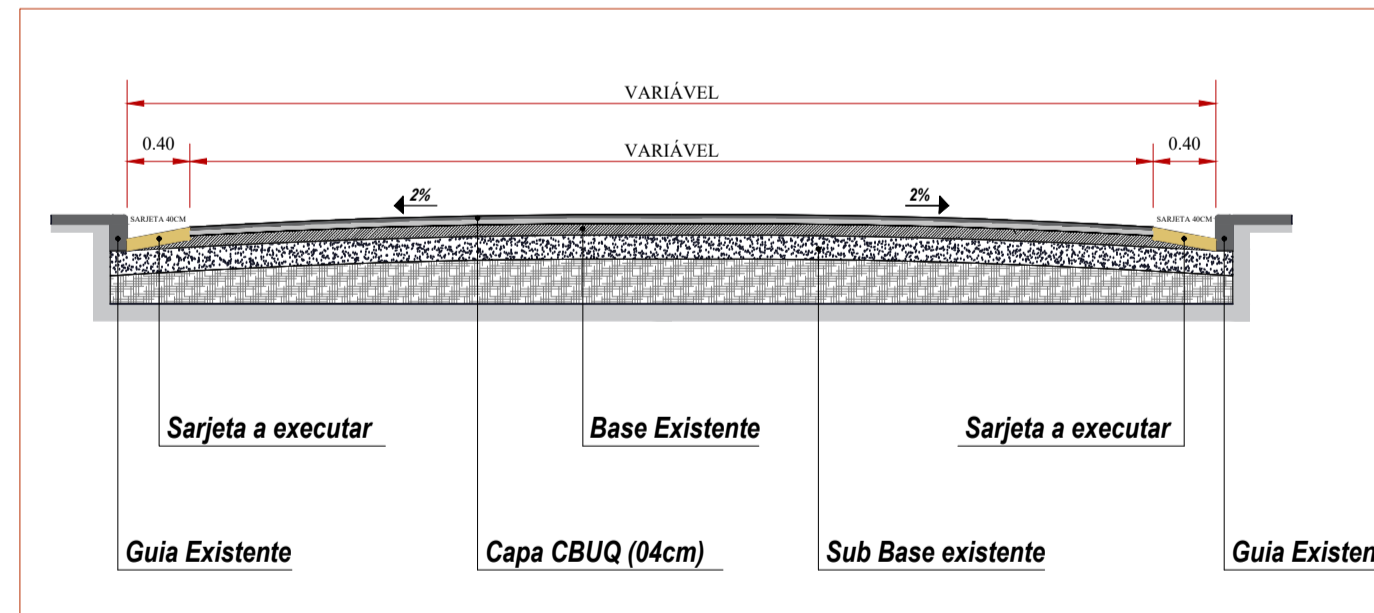

DET. SARJETA  
SEM ESCALA

LEGENDA:

	REDE DN60 EXISTENTE
	TUBO DE CONCRETO DN 40 - 58,00 METROS
	CAIXA DE LIGAÇÃO - 13 UNIDADES
	BOCA DE LOBO SIMPLES - 03 UNIDADES
	BOCA DE LOBO DUPLA - 12 UNIDADES
	BOCA DE LOBO TRIPLA - 01 UNIDADE
	SARJETA CONCRETO (40CM) - 928,10M
	GUIA E SARJETA EXTRUSADA (45CM) - 34,24M
	PAV. A DEMOLIR PARA EXEC. SARJETAS - 371,24M²
	ASFALTO EXISTENTE (A SER FRESADO) - 4.515,50M²
	POÇO DE VISITA (A SER NIVELADO) - 05 UNIDADES
	GRAMA - 191,46 M2

SECRETARIA DE DESENVOLVIMENTO MUNICIPAL  
COORDENADORIA DE ENGENHARIA

PRANCHA 2/2

ESCALA 1:750

DATA 11/2.023

REVITALIZAÇÃO RUA TIRADENTES

HELITON SCHEIDT DO VALLE  
PREFEITO DE ITARARÉ  
GESTÃO 2021/2024

ANDRÉ HENRIQUE DA SILVA  
ENGENHEIRO CIVIL CREA 50703886/07 SP

PREFEITURA MUNICIPAL DE ITARARÉ

TOPOGRAFIA

DESENHO / CAD TÁC. EDIF-LUIS CARLOS CAMARGO

PROJETA

APROVAÇÃO

REVISÃO:

ART N° 28027230231786317

ÁREA 4.515,50 M2 A SER RECAPEADO