


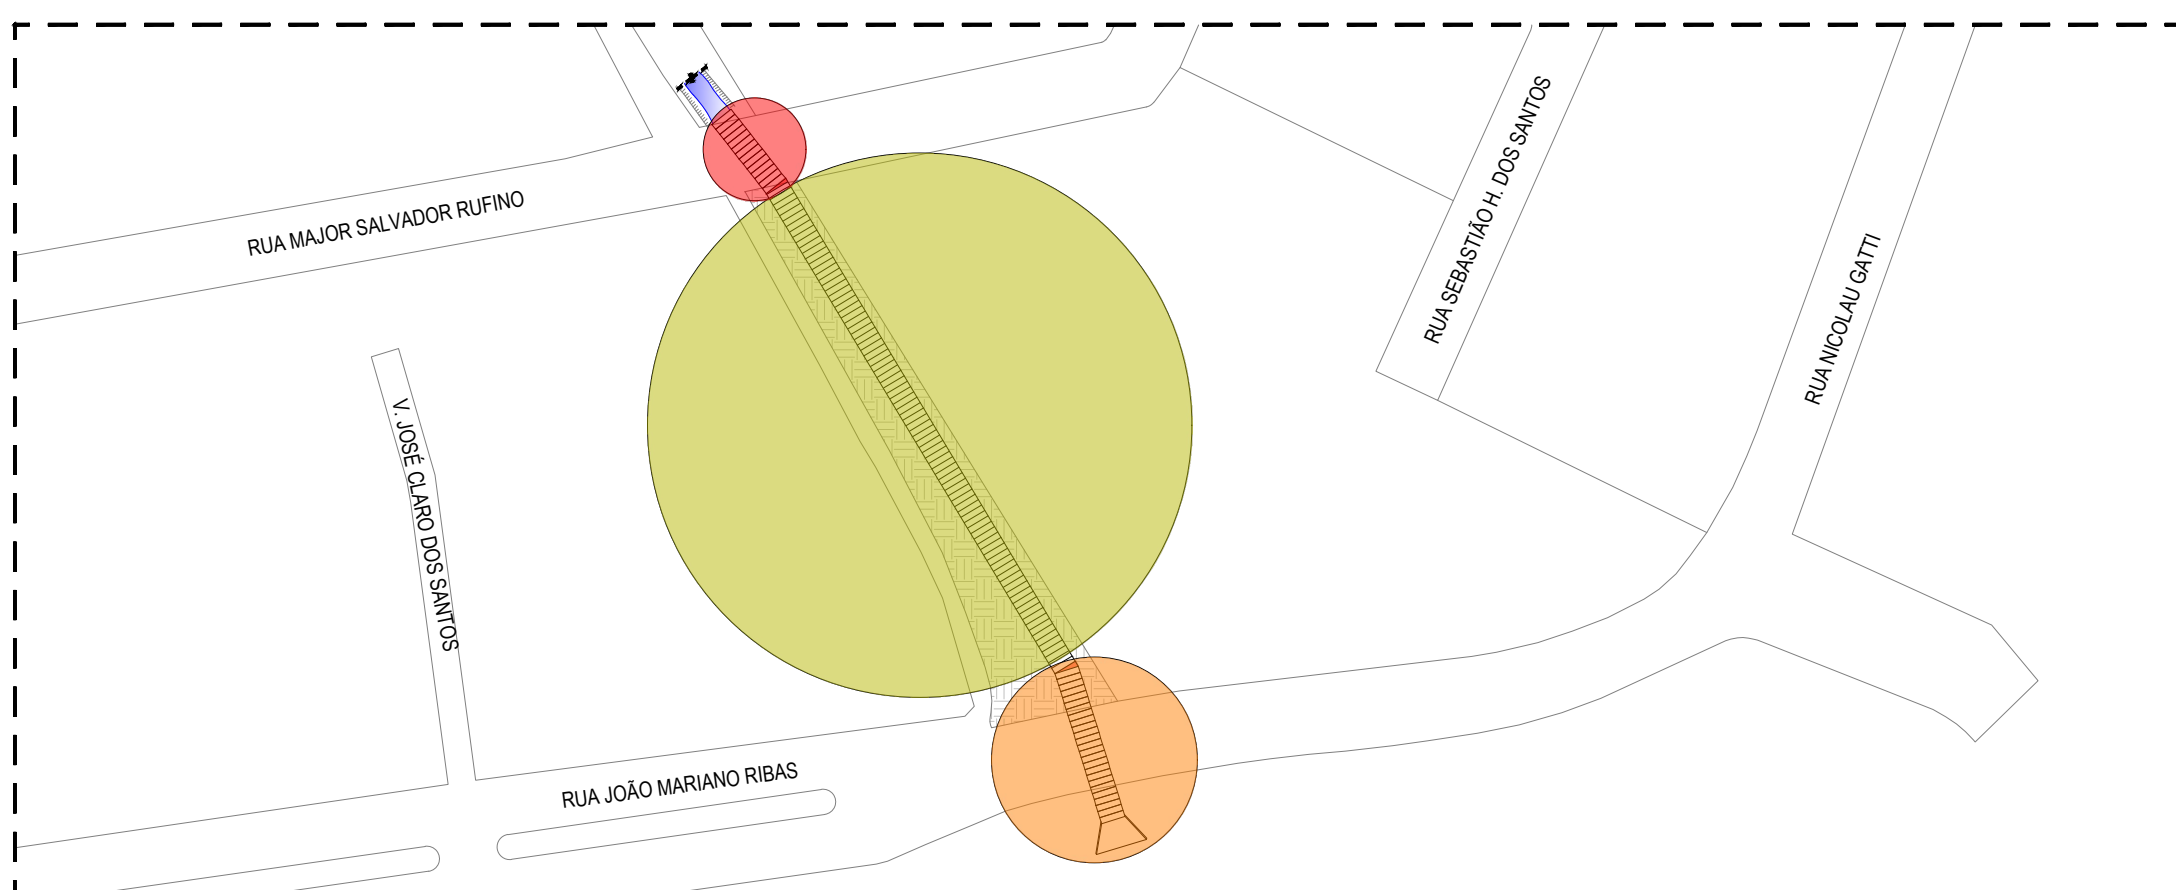

● FASE I - ÁREA DE INTERVENÇÃO    
 ● FASE II - ÁREA DE INTERVENÇÃO FUTURA    
 ● FASE III - ÁREA DE INTERVENÇÃO FUTURA

**PLANTA ILUSTRATIVA - FASES DE INTERVENÇÃO**  
SEM ESCALA



**PLANTA ILUSTRATIVA - TRECHOS DA INTERVENÇÃO**  
SEM ESCALA

■ TRECHO I - ÁREA DE INTERVENÇÃO  
■ TRECHO II - ÁREA DE INTERVENÇÃO  
■ TRECHO III - ÁREA DE INTERVENÇÃO



**PLANTA DE LOCALIZAÇÃO**  
SEM ESCALA



**PLANTA DE INTERVENÇÃO**  
SEM ESCALA

<b>PROJETO BÁSICO DE DRENAGEM</b>		FRANCHA: 01/02
 <b>PREFEITURA MUNICIPAL DE ITARARÉ</b> SEDEM - SECRETARIA DE DESENVOLVIMENTO MUNICIPAL		DES. CAD: W. K.
OBRA / SERVIÇO: EXECUÇÃO DE REDE DE DRENAGEM - CÔRREGO DO LAVA-PÉS		DATA: AGO/2023
ENDEREÇO: RUA JOÃO MARIANO RIBAS		MATRICULA: 16.028
ART: 28027230231392359		
<b>LOCALIZAÇÃO</b> SEM ESCALA 		 PREFEITO MUNICIPAL <b>HELTON SCHEIDT DO VALLE</b> GESTÃO 2021/2024
<b>QUADRO DE ÁREAS</b> ÁREA DE TERRENO: <small>(MATRICULA Nº 16.028)</small>		
15.525,89 m <sup>2</sup>		
ÁREA DE INTERVENÇÃO:		133,35 m
 RESPONSÁVEL TÉCNICO <b>WILHEN CARMELO SALES KUCHTA</b> ENGENHEIRO CIVIL CREA-SP: 5070204438		