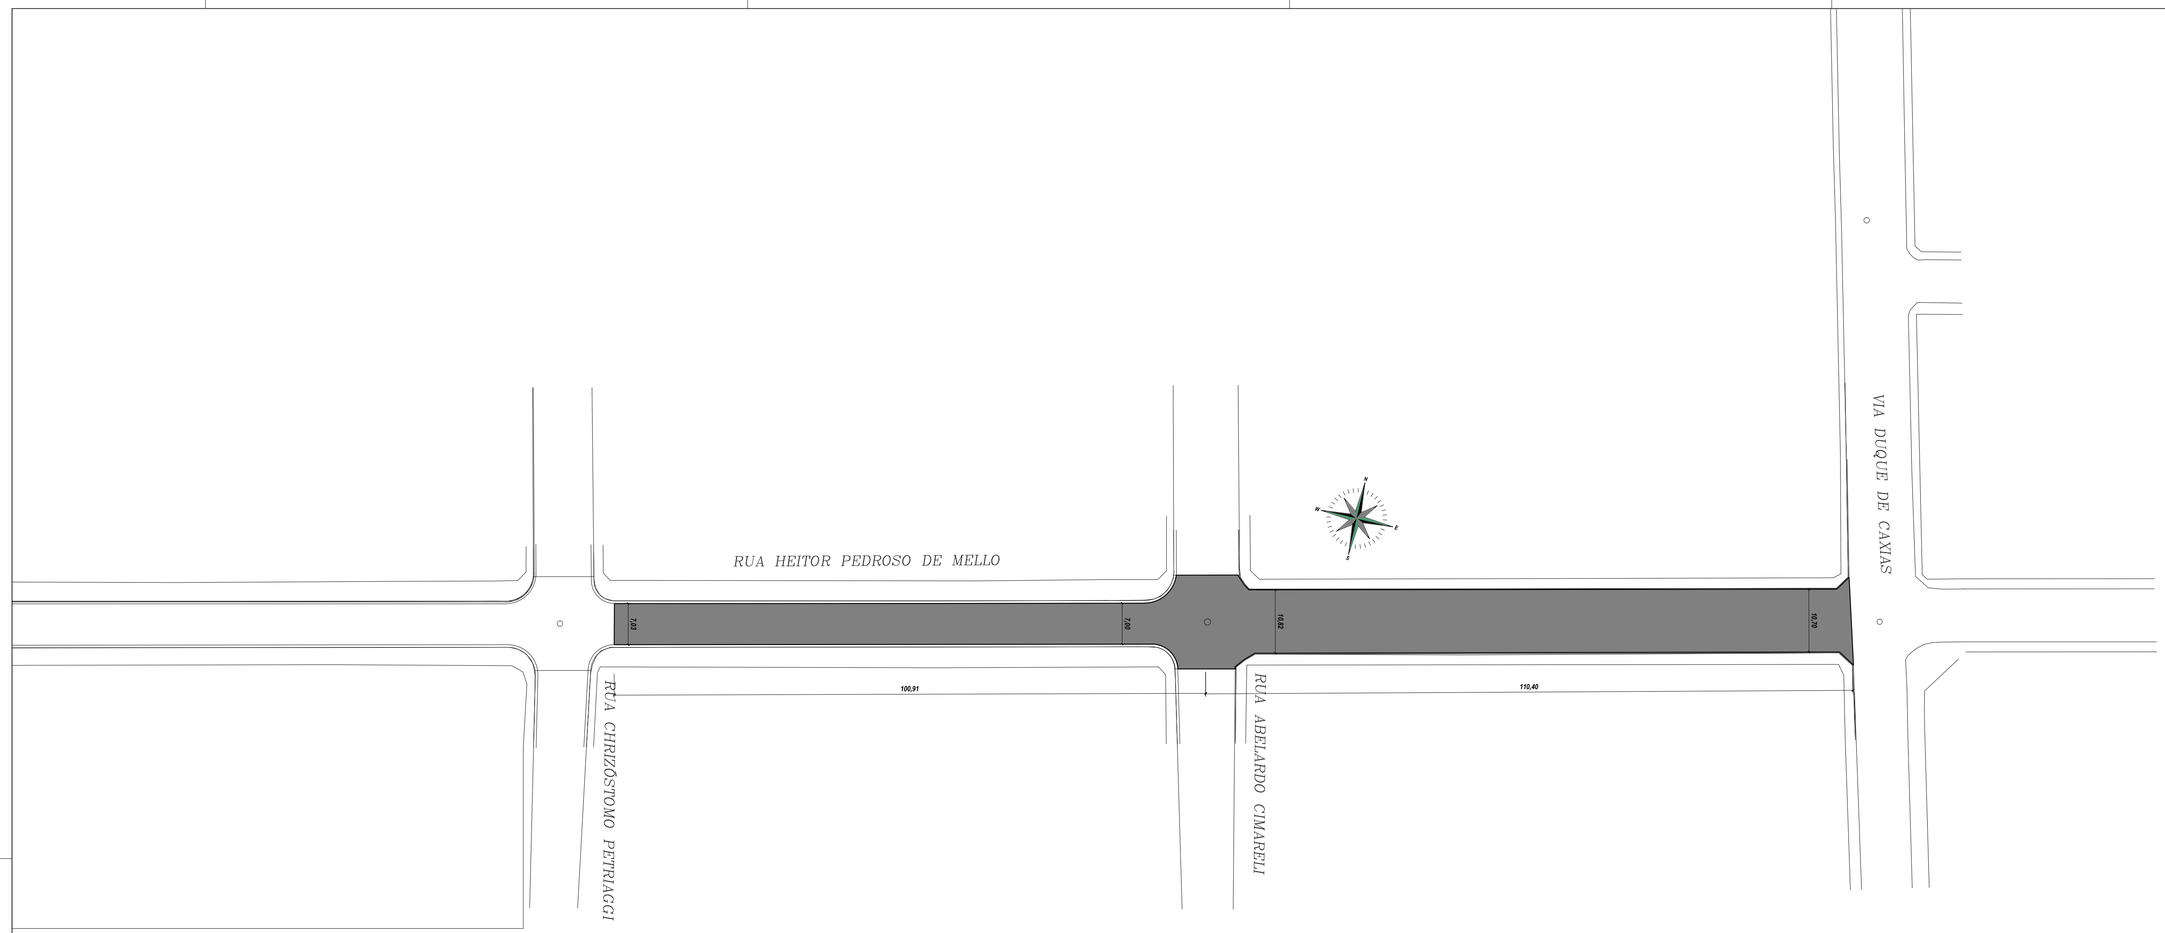

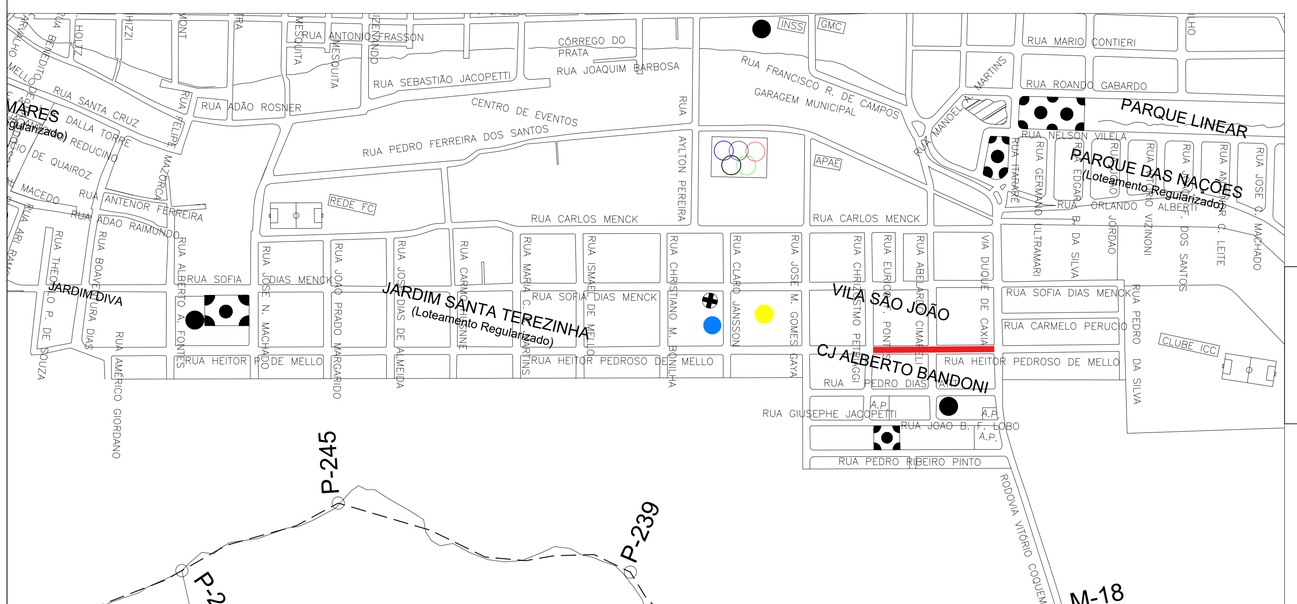

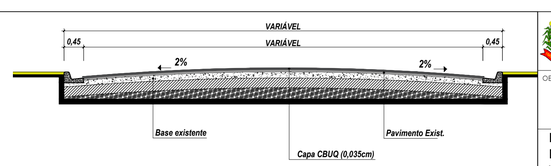

DETALHE PAVIMENTO
SEM ESCALA

SECRETARIA DE DESENVOLVIMENTO MUNICIPAL
COORDENADORIA DE ENGENHARIA

ESCALA: 1: 750

OBRA:
RECAP. RUA HEITOR PEDROSO DE MELLO
ASFALTO CBUQ – 3CM

DATA: 10/2.023

HELITON SCHEIDT DO VALLE:02694322808
Assinado de forma digital por HELITON SCHEIDT DO VALLE:02694322808
Dados: 2023.11.21 17:38:11 -03'00'
HELITON SCHEIDT DO VALLE
PREFEITO MUNICIPAL GESTÃO–2.021/2.024

gov.br
Documento assinado digitalmente
ANDRE HENRIQUE DA SILVA
Data: 21/11/2023 15:57:35-0300
Verifique em https://validar.iti.gov.br
ANDRÉ HENRIQUE DA SILVA
ENGENHEIRO CIVIL CREA 5070388607 SP

PREFEITURA MUNICIPAL DE ITARARÉ

TOPOGRAFIA		
DESENHO / CAD	TÉC. EDIF–LUIS CARLOS CAMARGO	
PROJETISTA		
REVISÃO:		
ÁREA	1.983,60 M2 A SER PAVIMENTADO	