




TRECHO 01
ESCALA 1:750

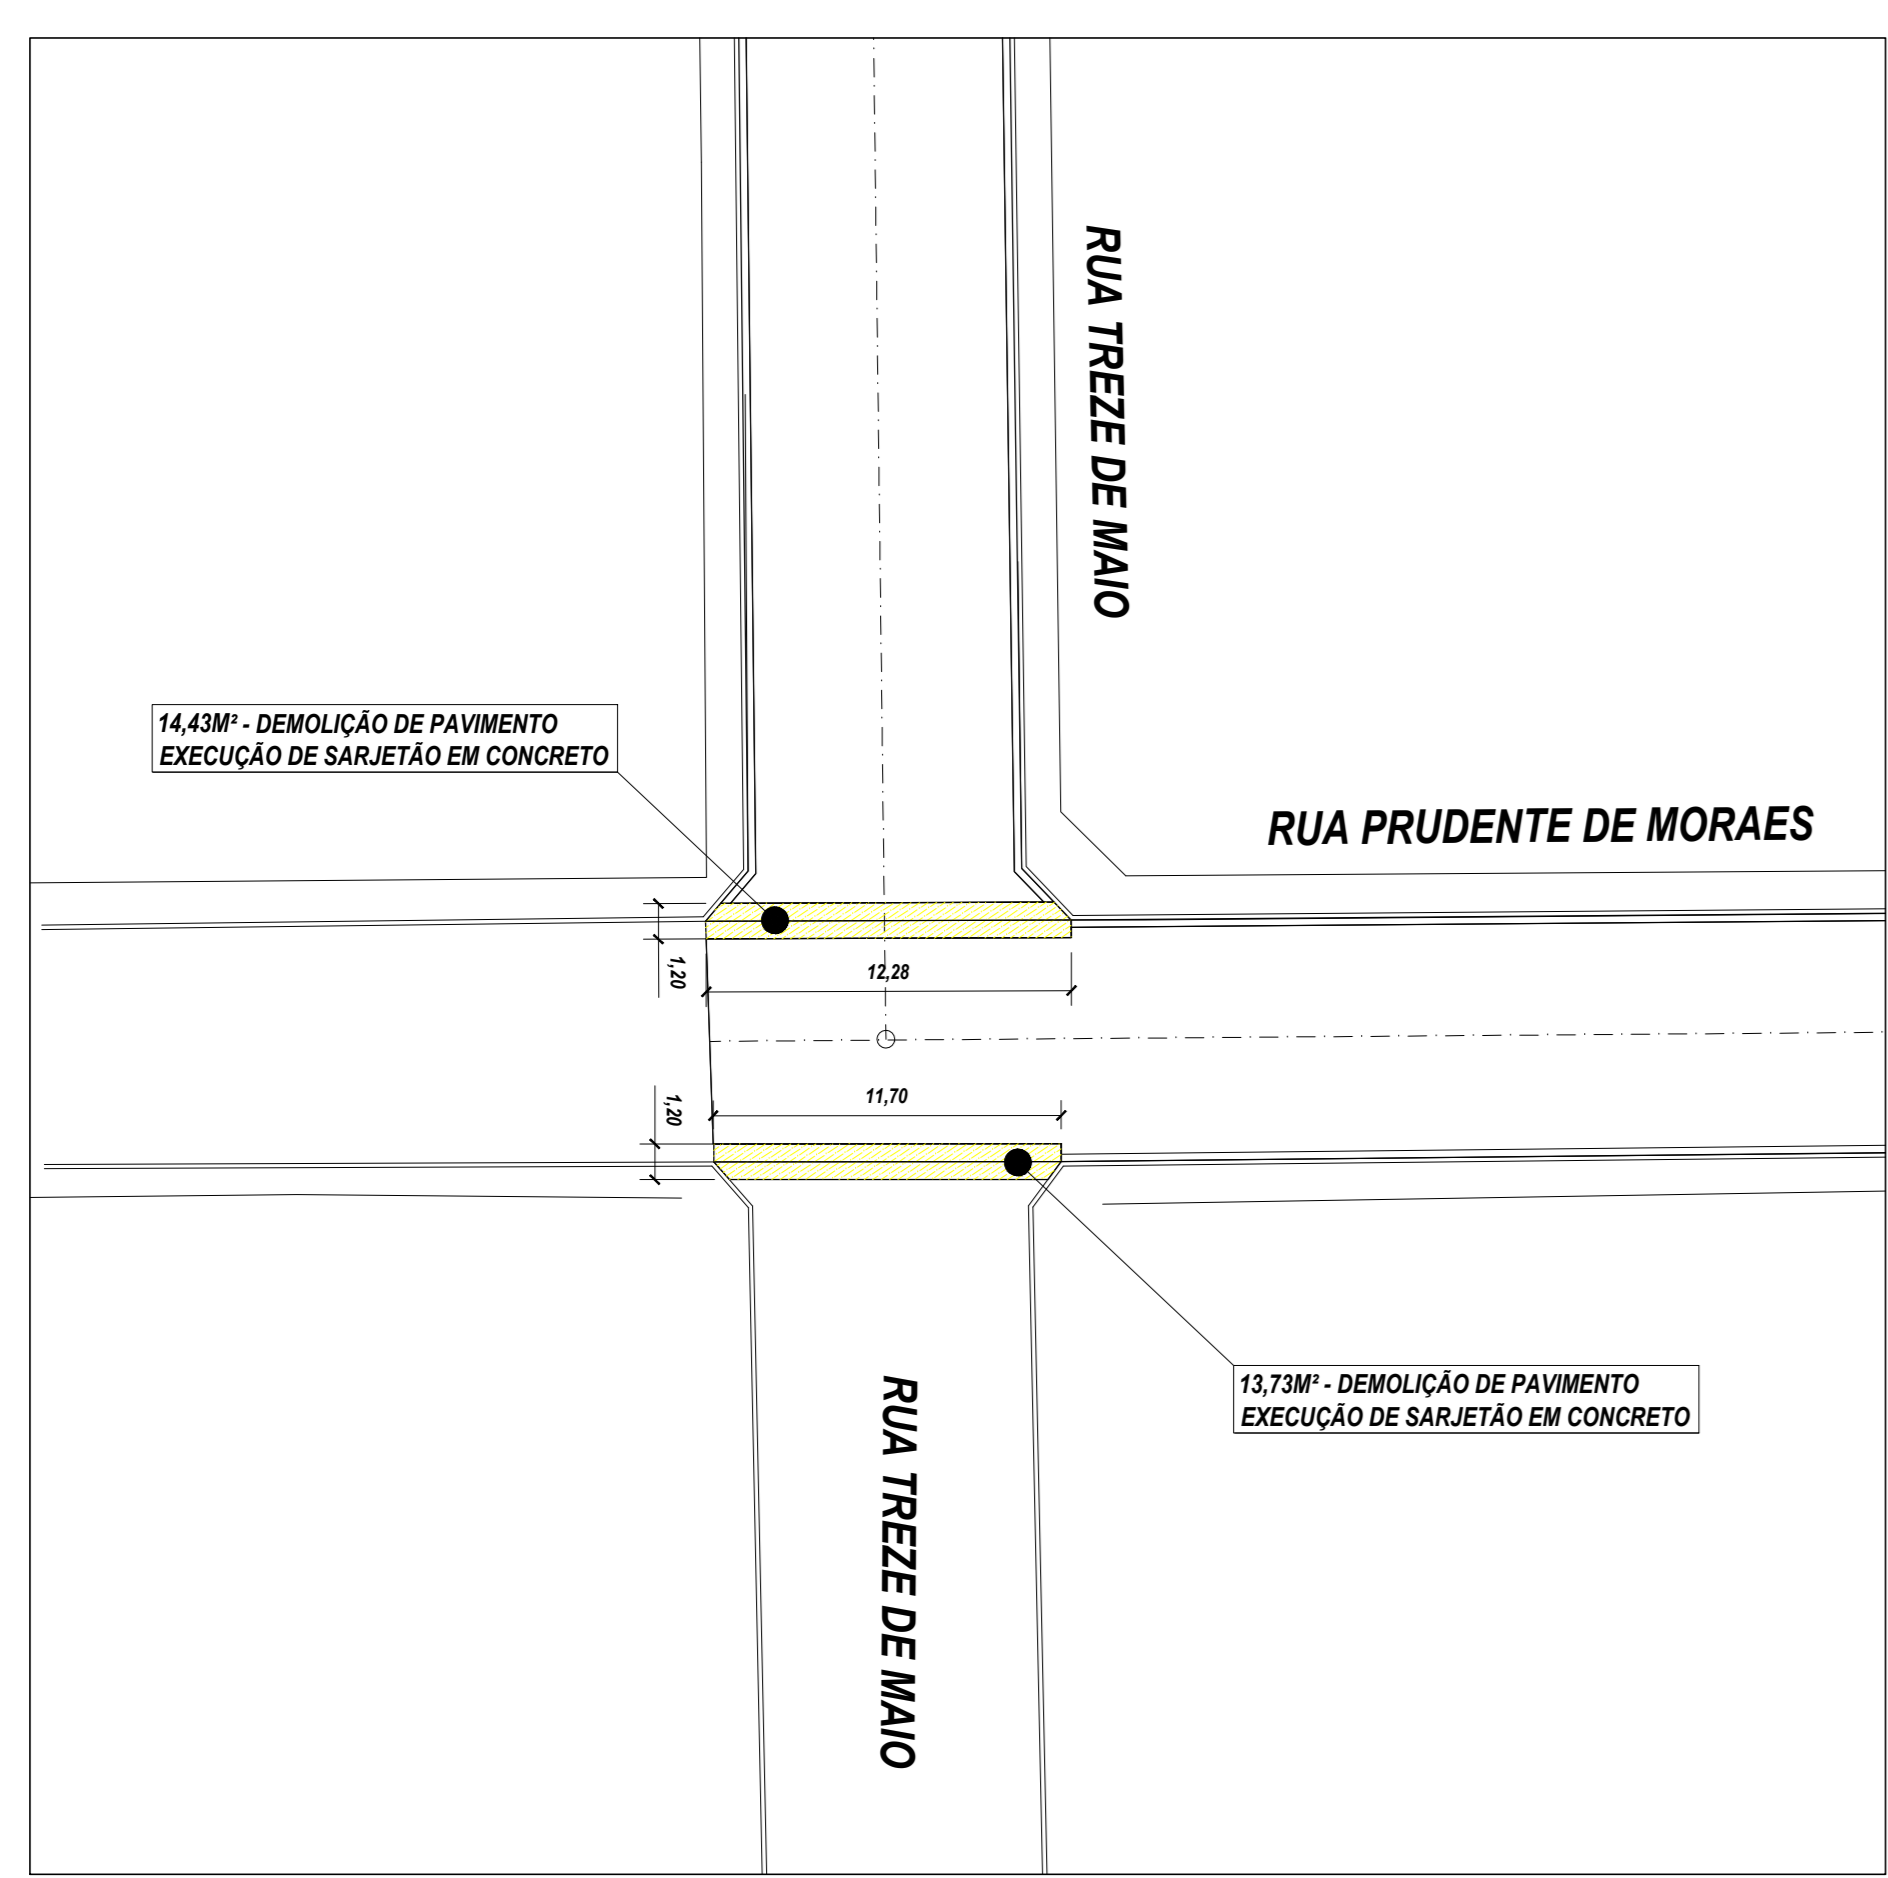

DETALHE 01
ESCALA 1:250

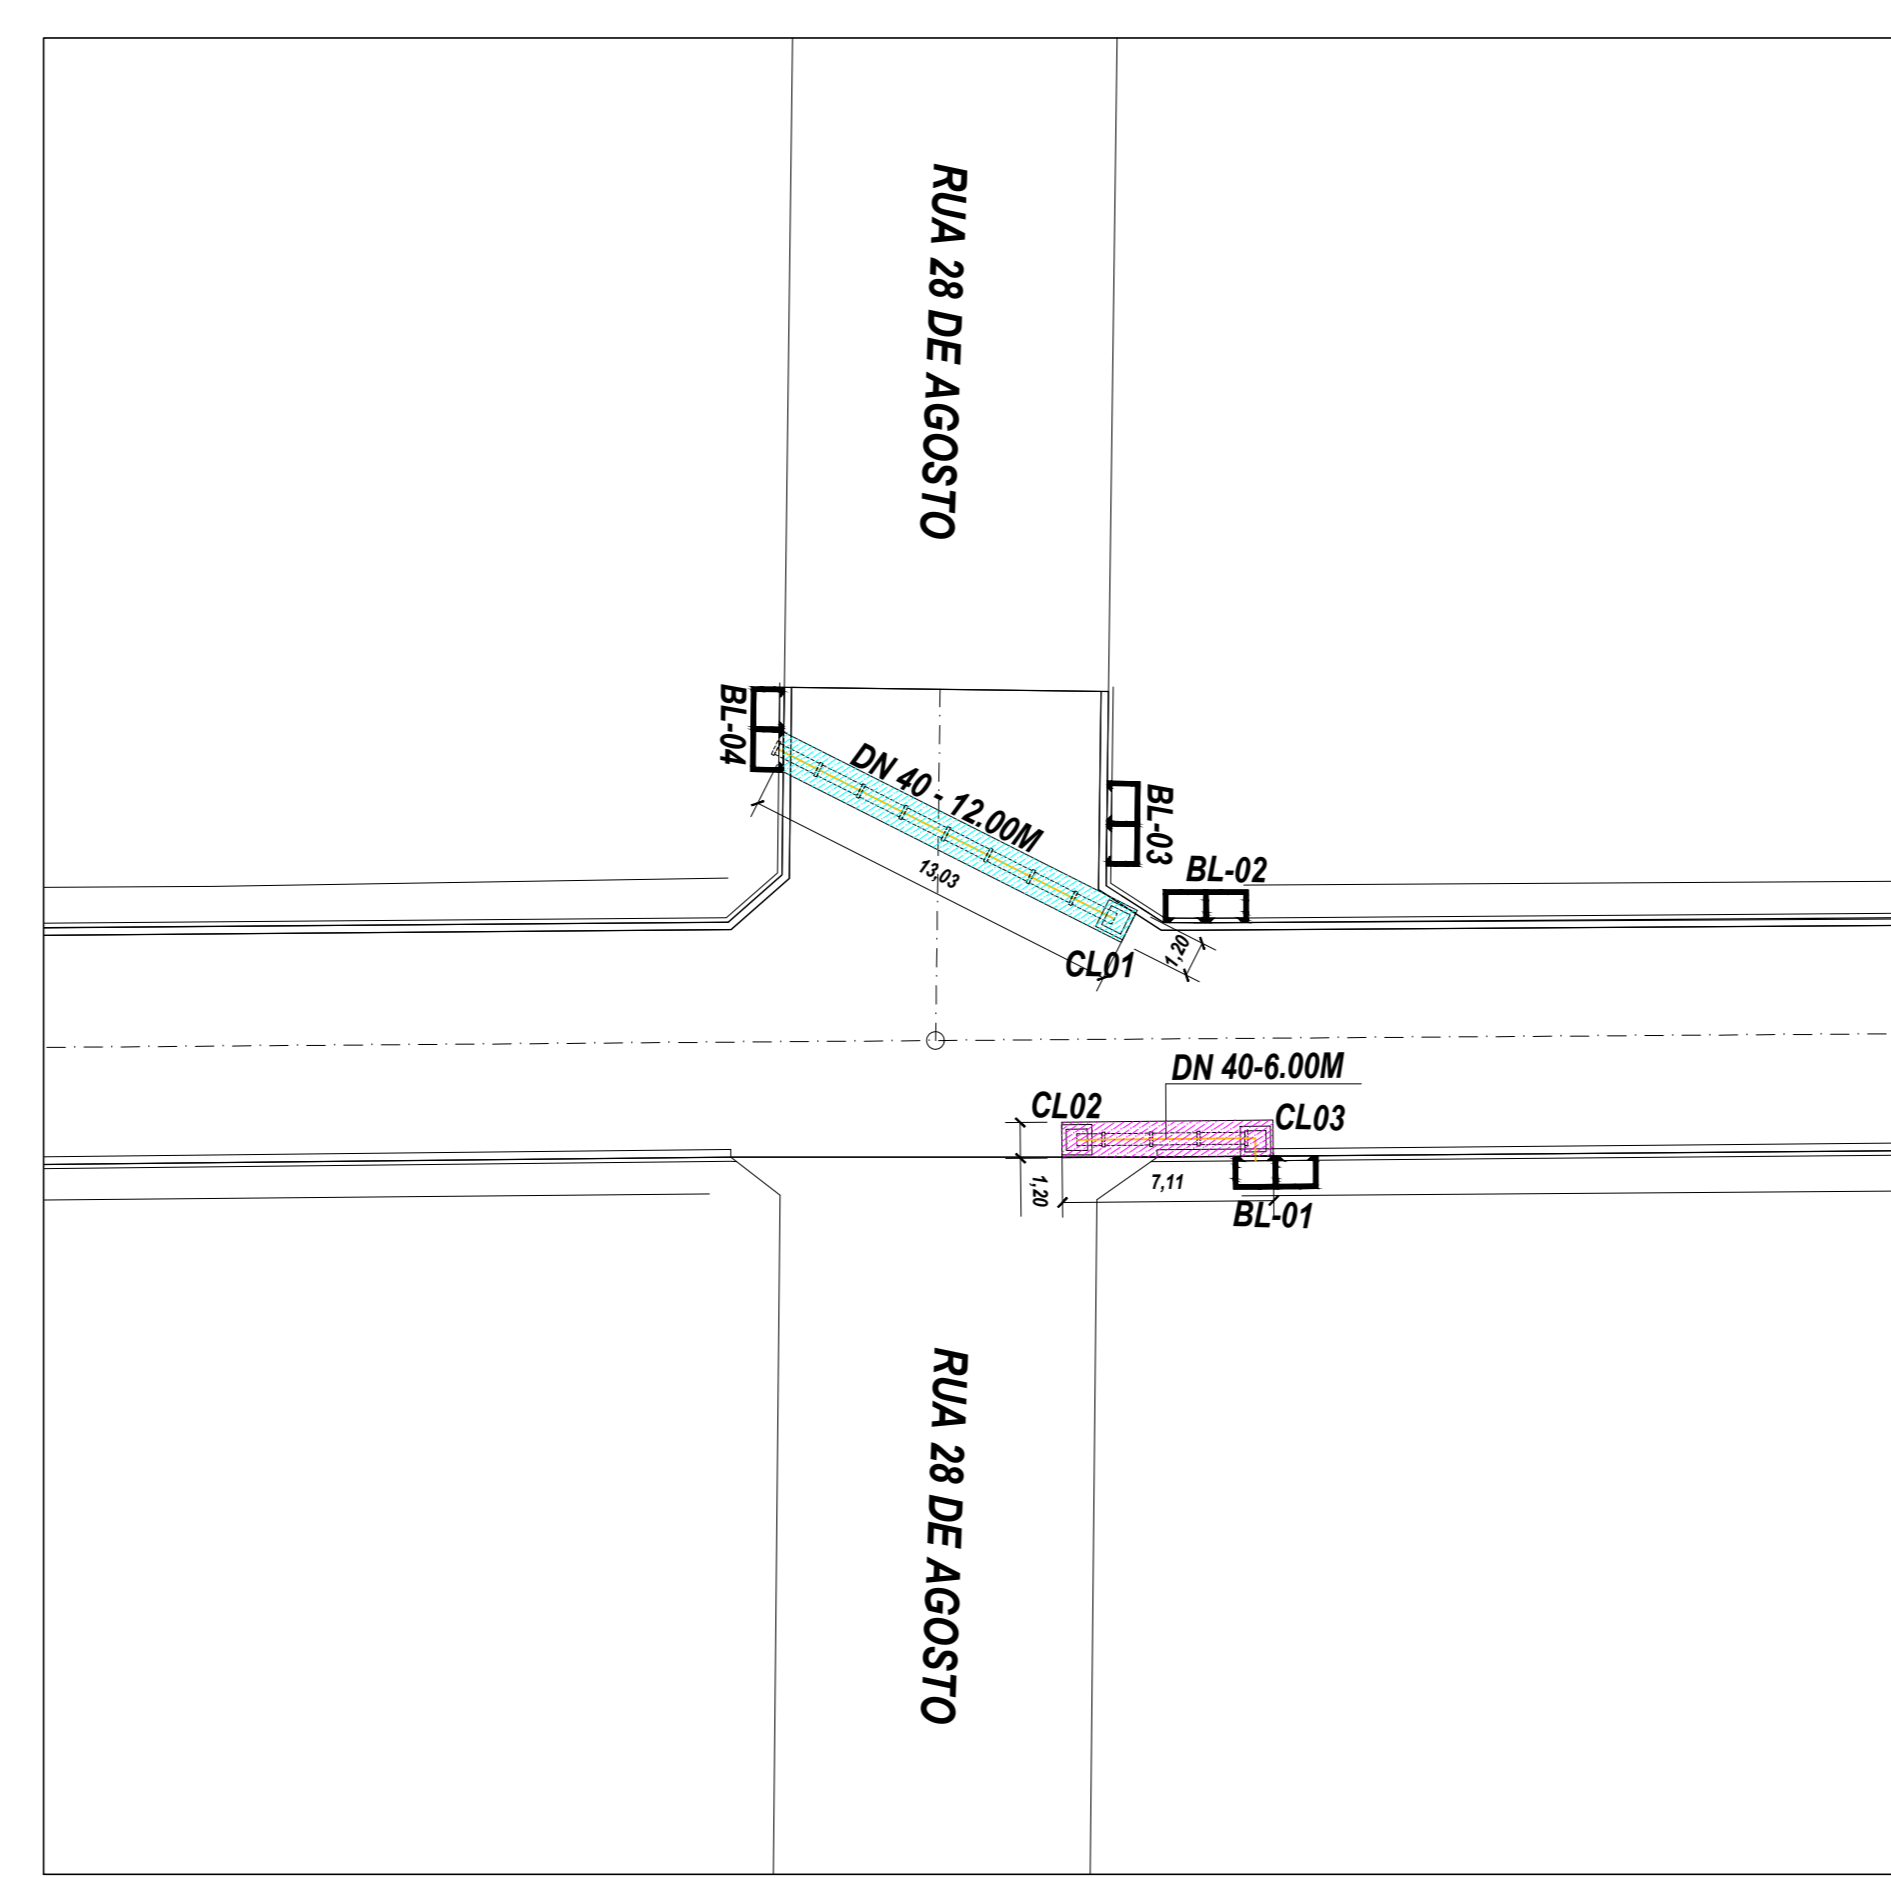


DETALHE 02
ESCALA 1:250

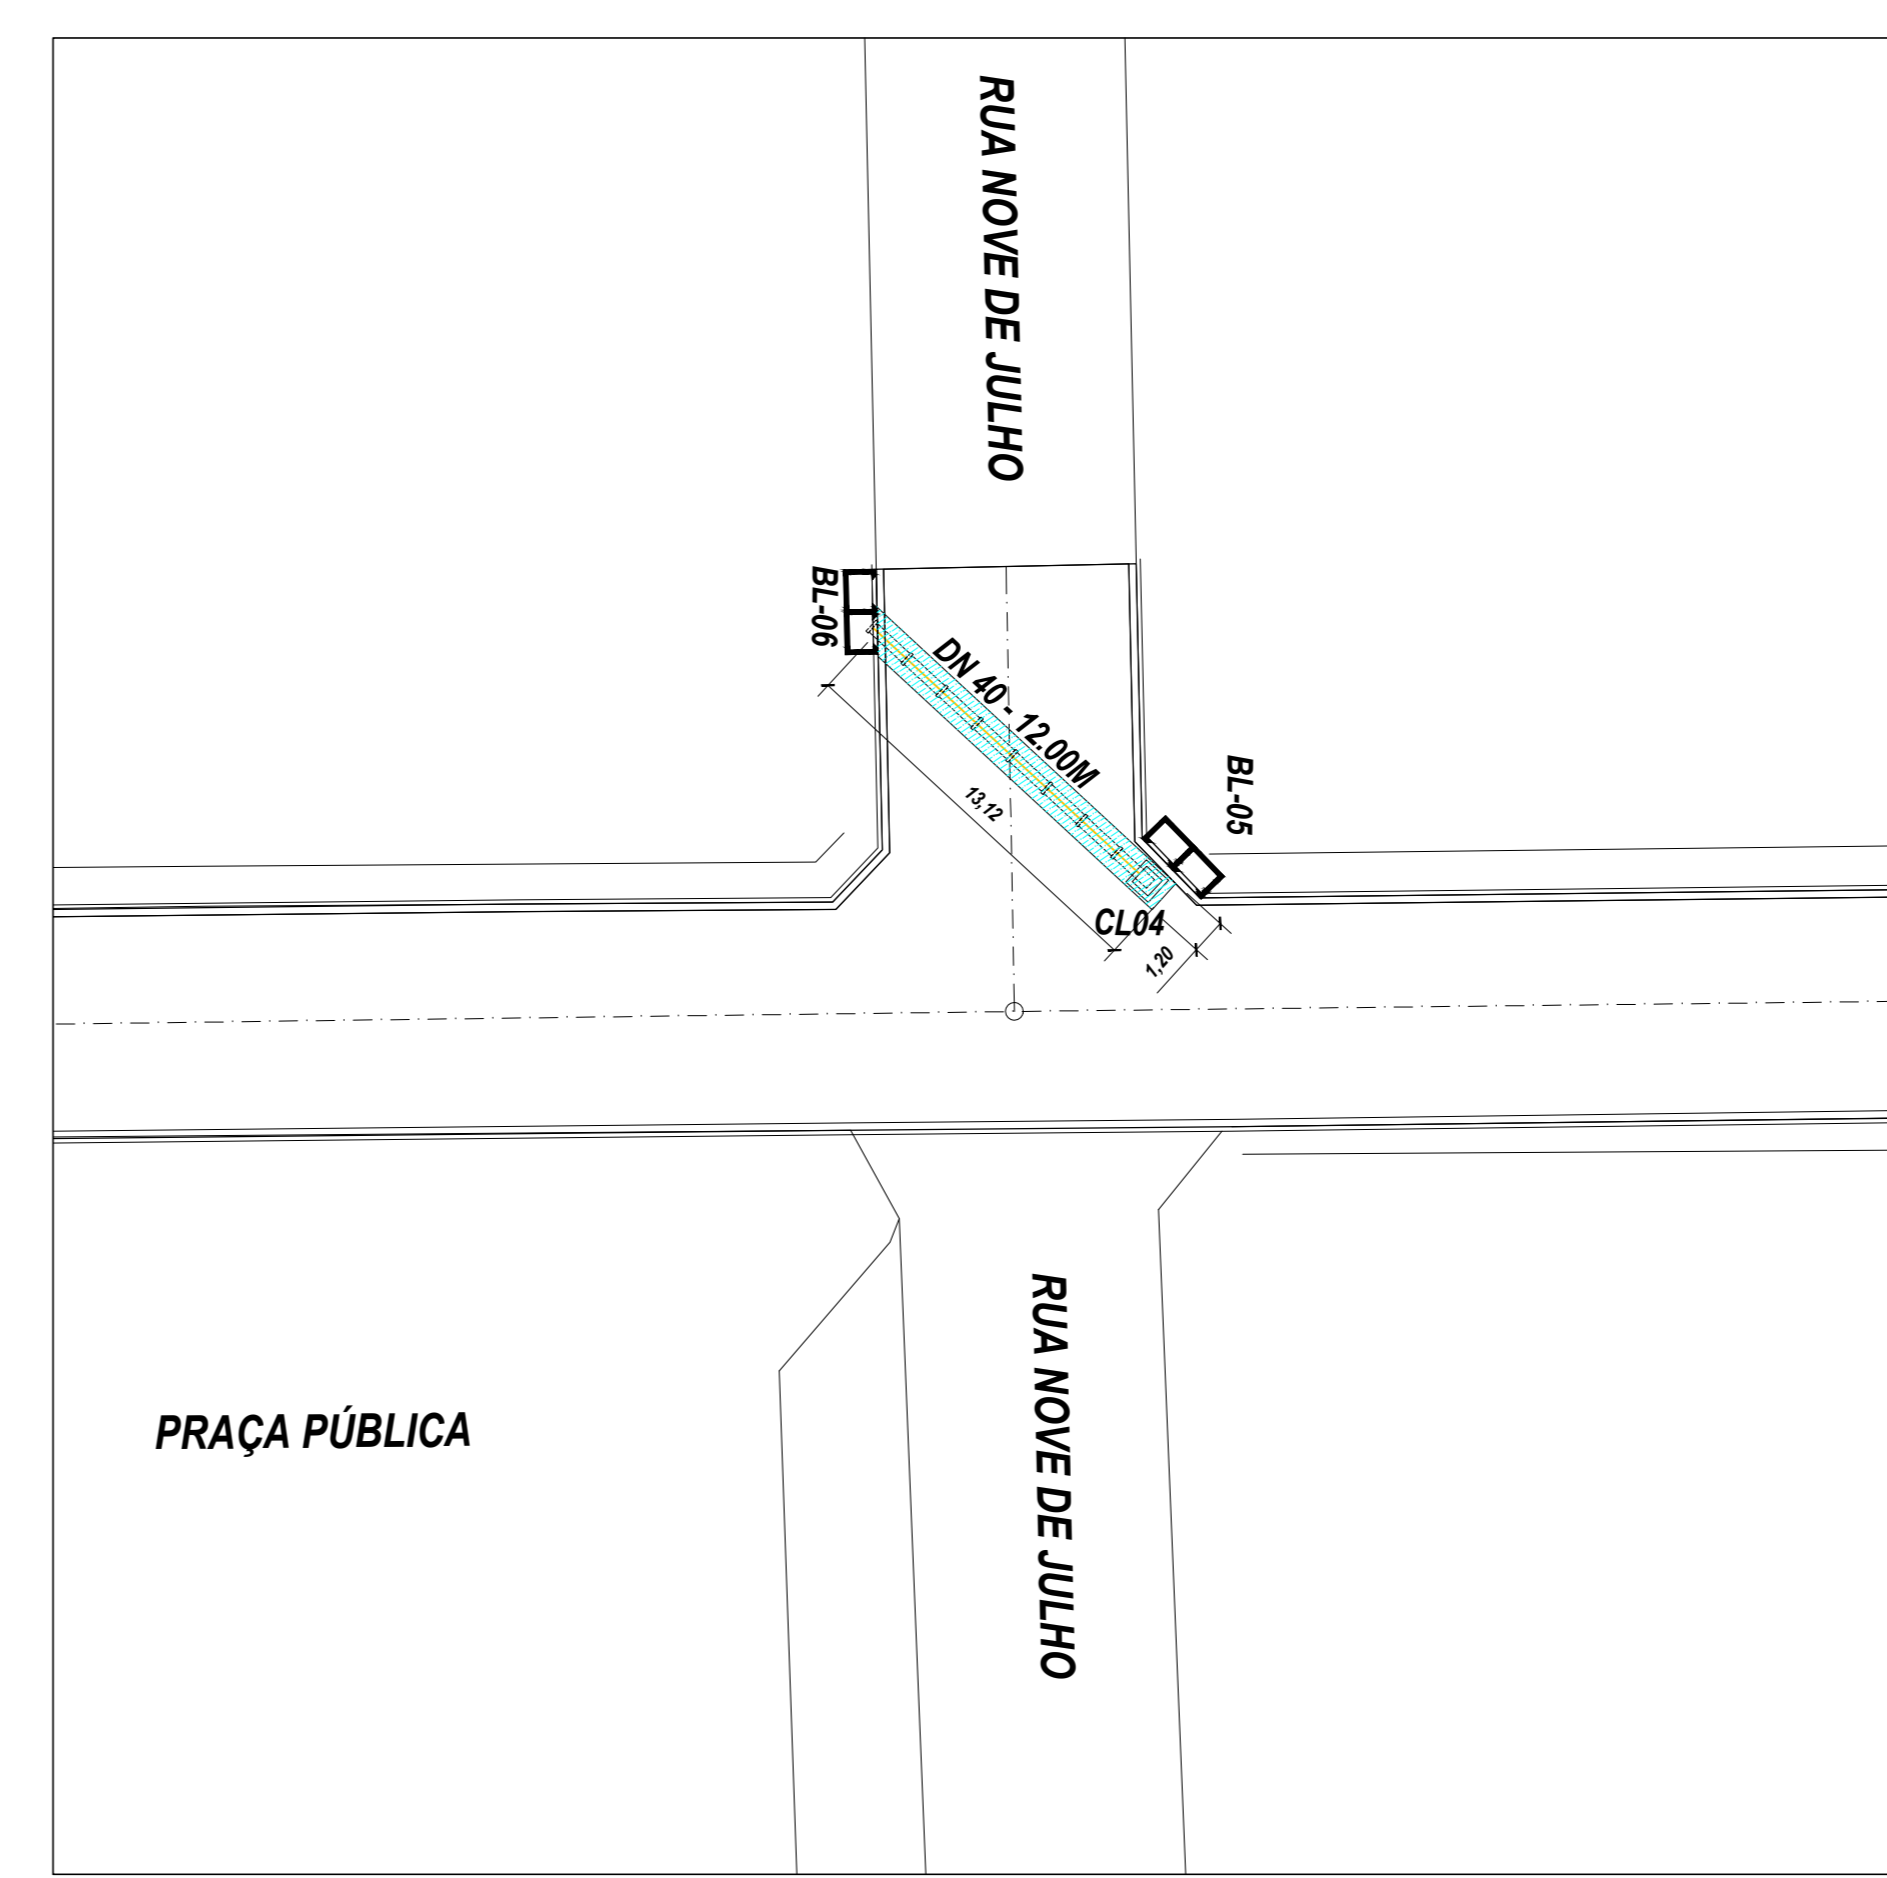


DETALHE 03
ESCALA 1:250




DETALHE 04
ESCALA 1:250

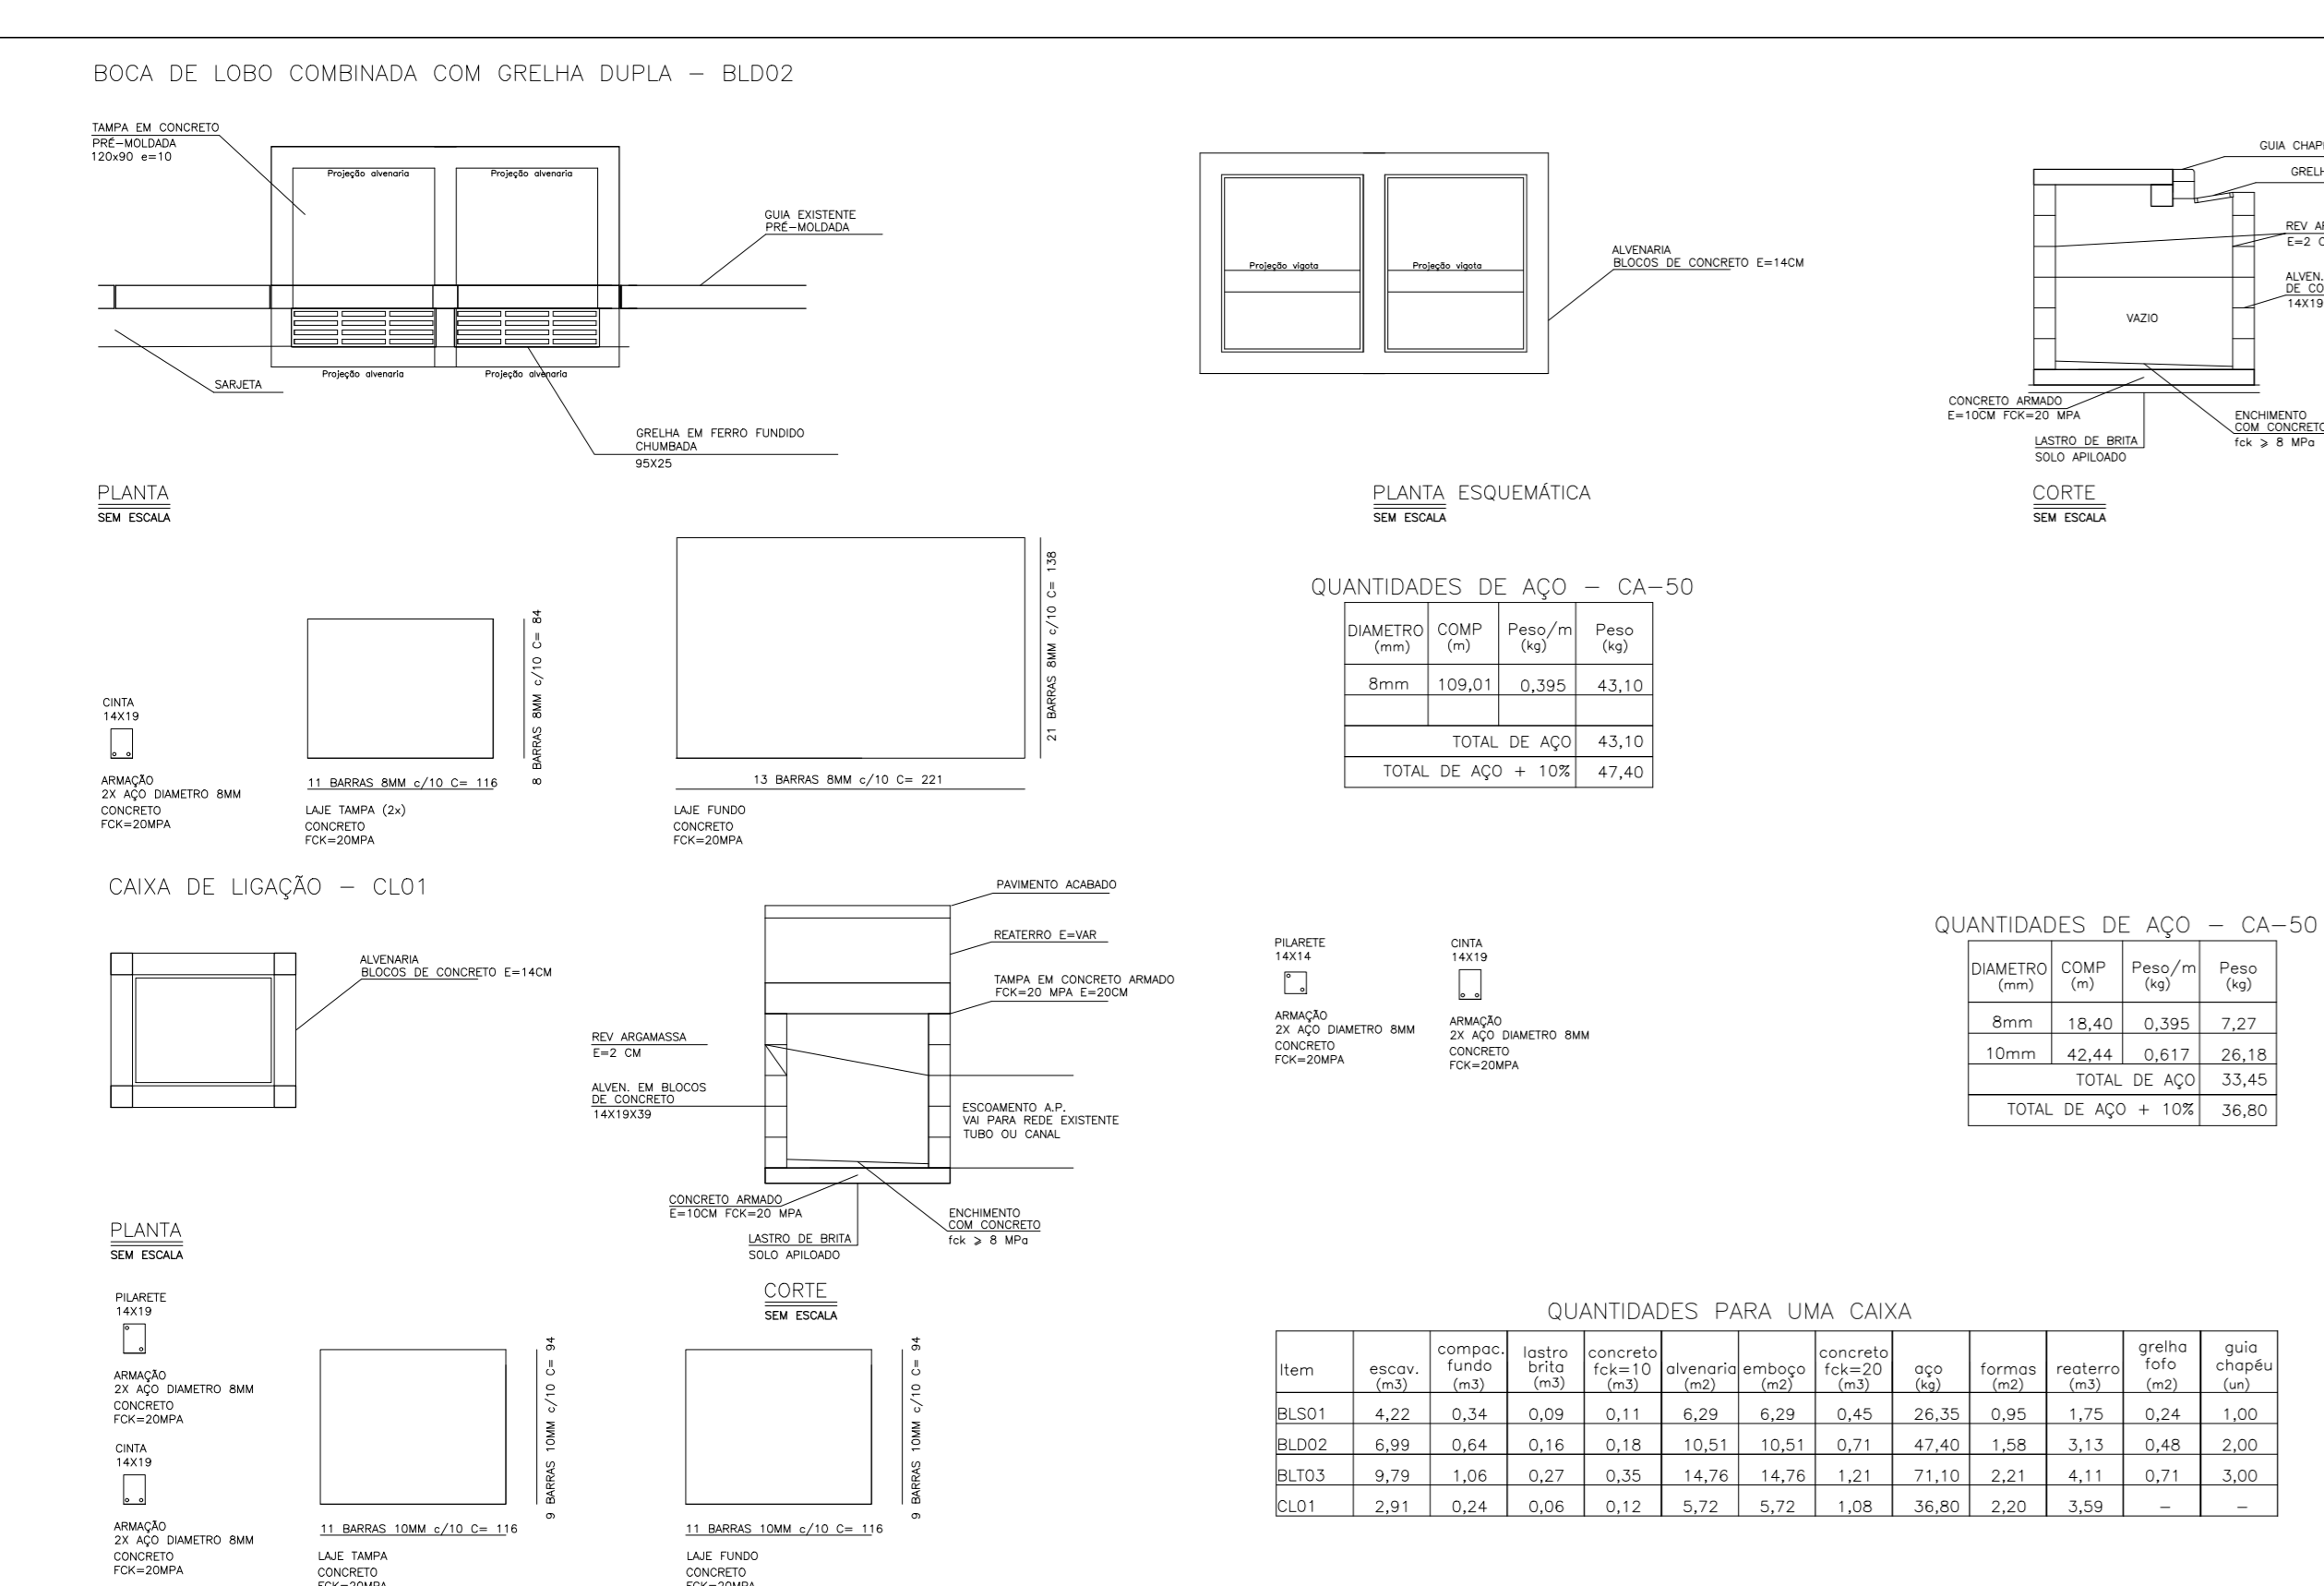

DETALHE BUEIROS
SEM ESCALA

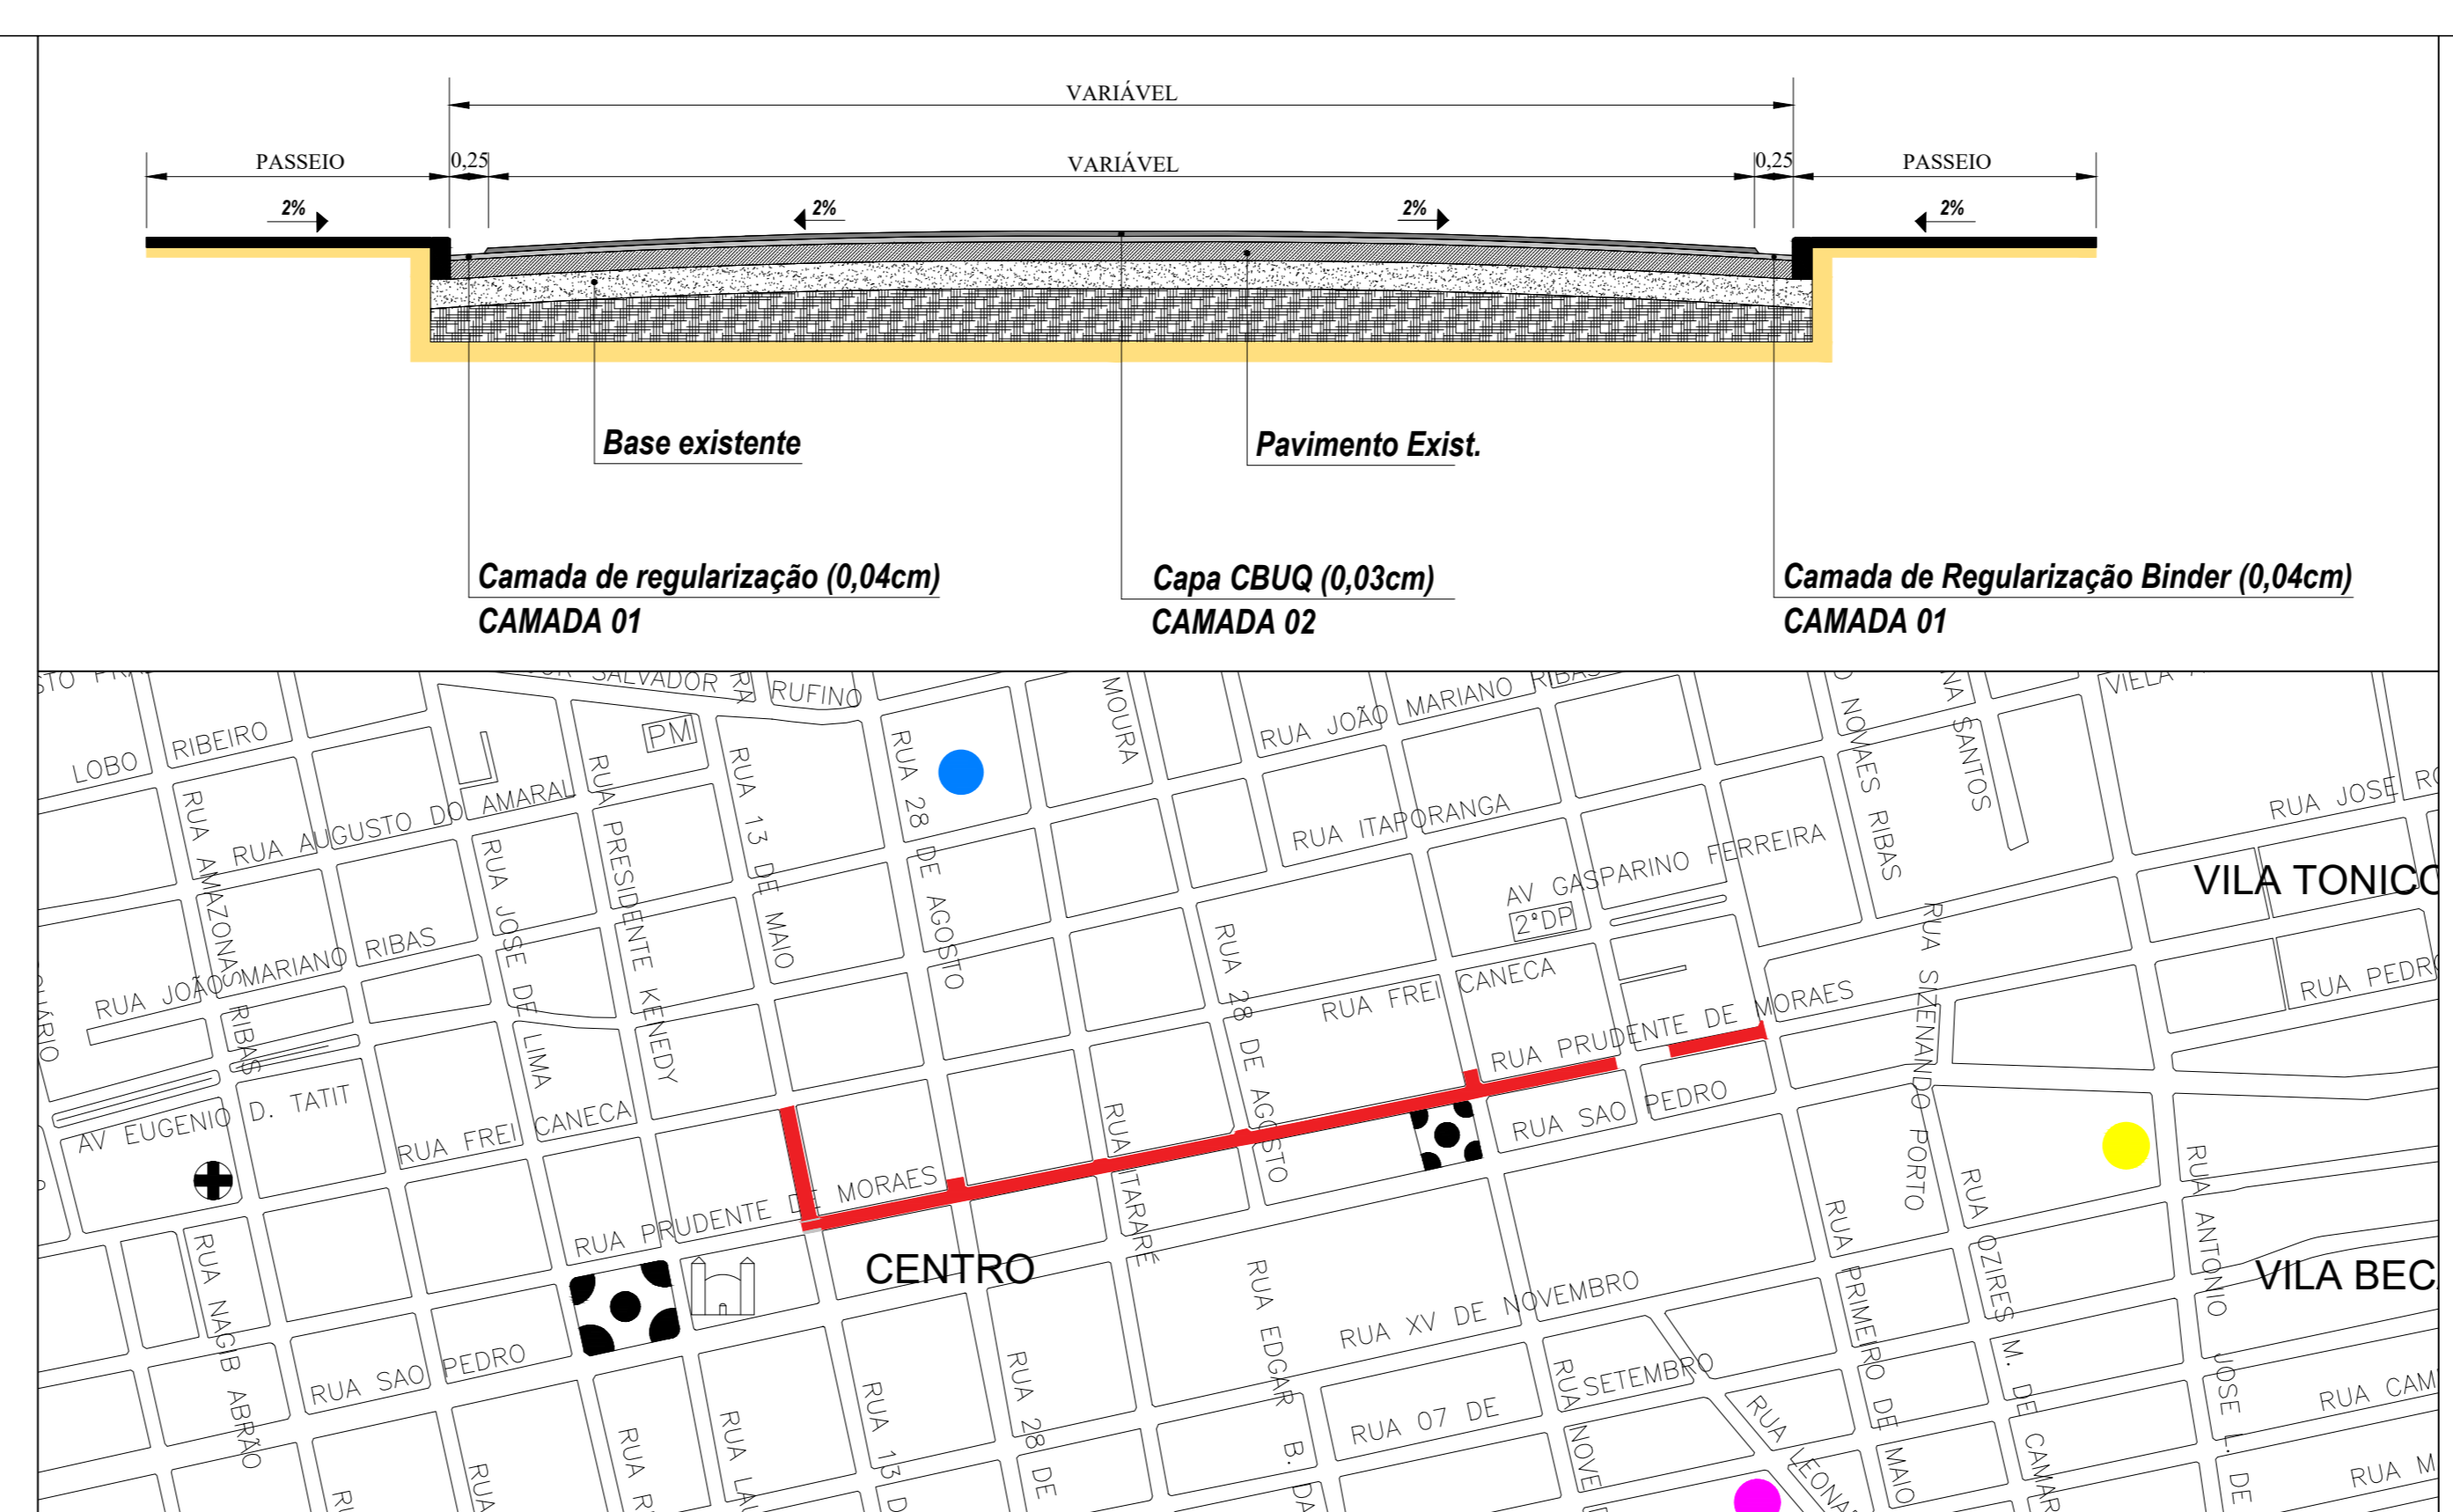

LOCALIZAÇÃO
SEM ESCALA

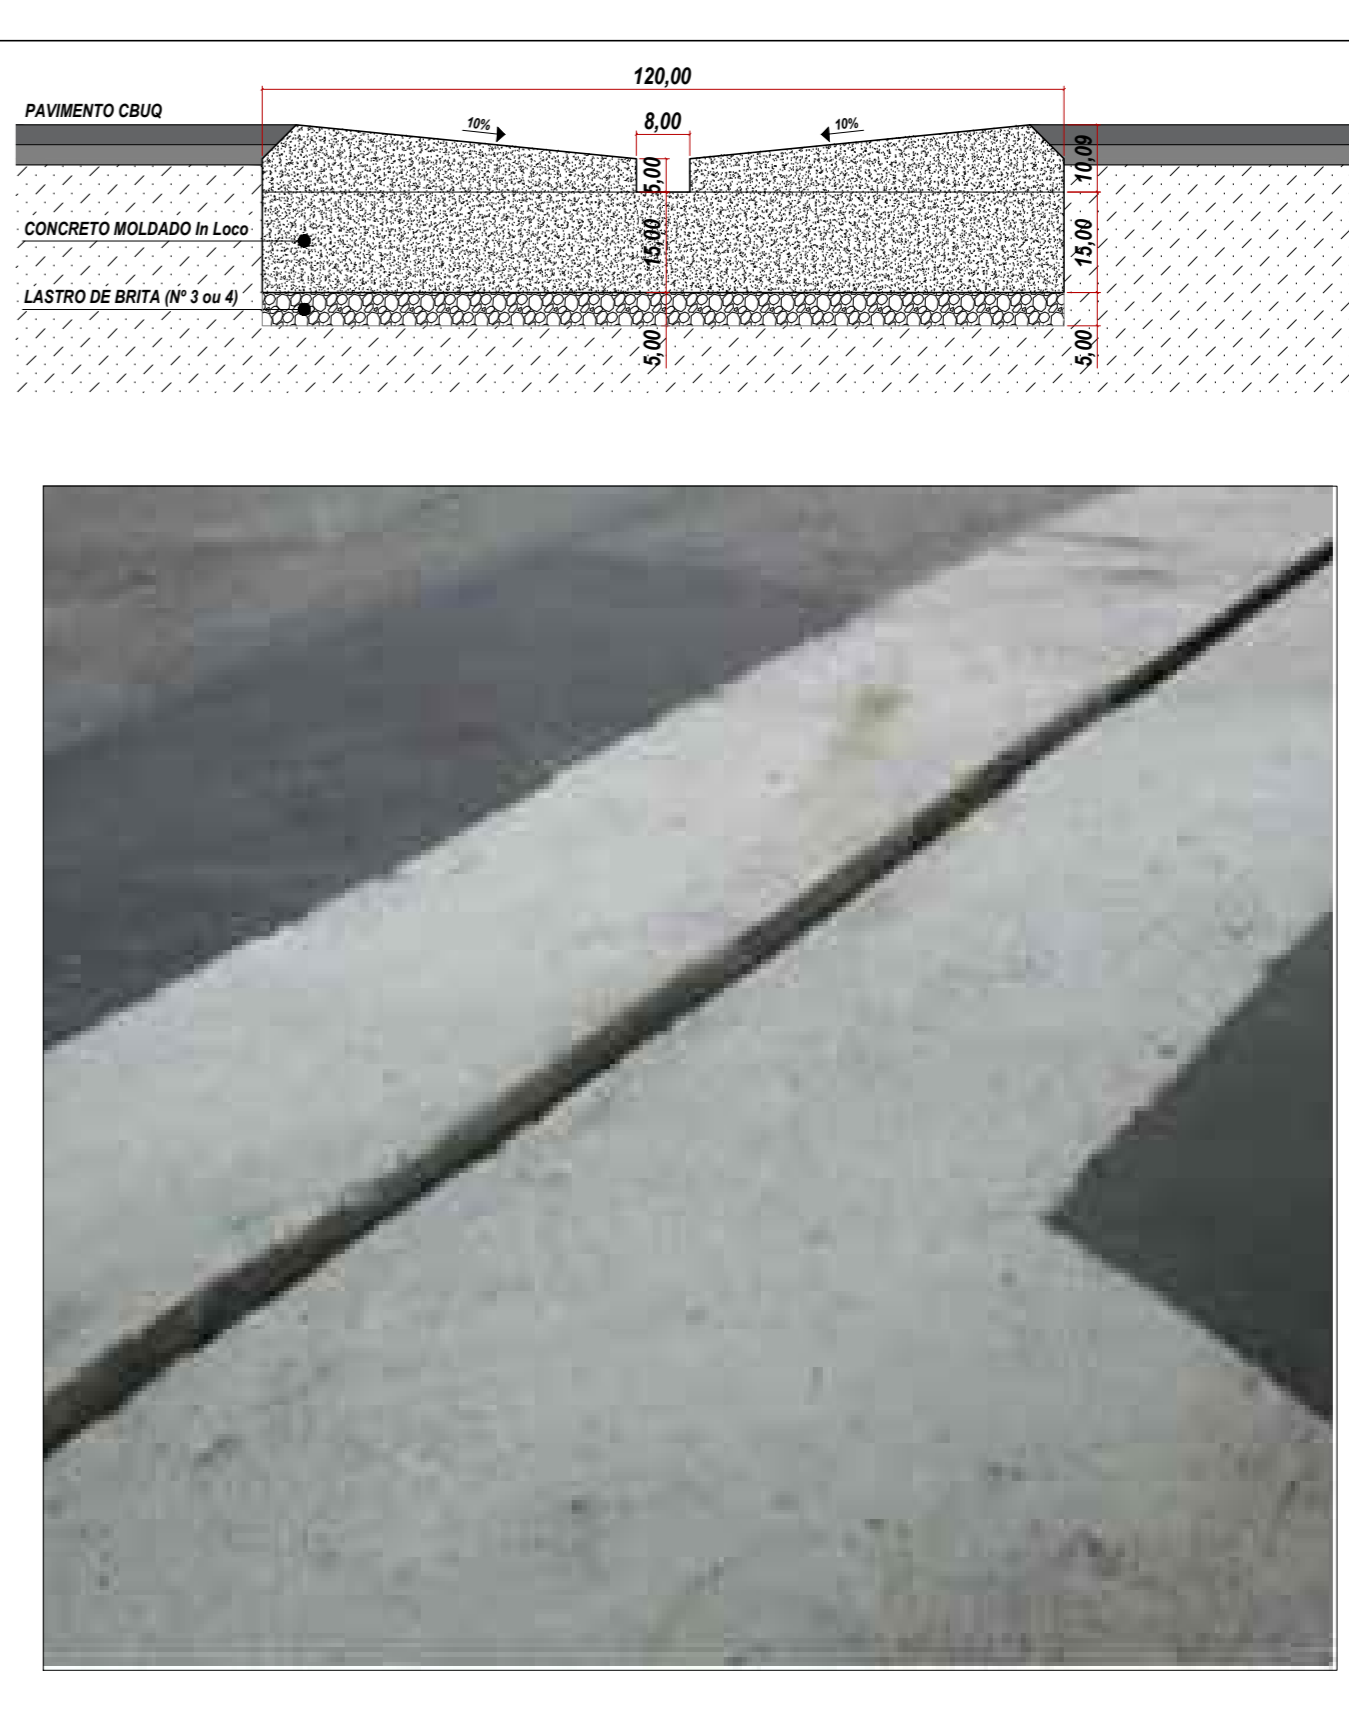

DETALHE SARJETÃO
SEM ESCALA

DETALHE PAVIMENTO SEM ESCALA

LEGENDA - QUANTITATIVOS

BOCA DE LOBO DUPLA	6,00	UN
CAIXA DE LIGAÇÃO	4,00	UN
TUBO CONCRETO ARMADO DN40	30,00	M
EXECUÇÃO SARJETÃO	36,53	M
DEMOLIÇÃO/ESCAVAÇ. EM ASFALTO	46,06	M2
DEMOLIÇÃO/ESCAVAÇ. EM PEDRA	36,69	M2
ASFALTO CBUQ (4CM) - BINDER	5.868,74	M2
ASFALTO CBUQ (3CM) - CAPA	5.524,24	M2

SECRETARIA DE DESENVOLVIMENTO MUNICIPAL
COORDENADORIA DE ENGENHARIA

RECAP. RUA PRUDENTE DE MORAES
TRECHO 01 - ASFALTO TIPO CBUQ

HELTON SCHEIDT DO VALLE
PREFEITO MUNICIPAL GESTÃO-2021/2024

ANDRÉ HENRIQUE DA SILVA
ENGENHEIRO CIVIL, CRELA 50703886/07 SP

PREFEITURA MUNICIPAL DE ITARARÉ

TOPOGRAFIA: []
DESENHO / CAD: []
PROJETISTA: []
REVISÃO: []
ÁREA: 5.868,74M2 TOTAL DE PAVIMENTO