

TABELA DE ACABAMENTOS

AMBIENTE	PISO	PAREDE	FORRO	RODAPE	ESQUADRIAS METÁLICAS	ESQUADRIAS DE MADEIRA
ADMINISTRAÇÃO	CERÂMICO	PAREDE REBOCADA LATEX ACRÍLICO S/ MASSA CORRIDA	LAJE REBOCADA LATEX BRANCO GELADO	CERÂMICO	ESMALTE SINTÉTICO	ESMALTE SINTÉTICO
COPA	CERÂMICO	REVESTIMENTO CERÂMICO	LAJE REBOCADA LATEX BRANCO GELADO	CERÂMICO	ESMALTE SINTÉTICO	ESMALTE SINTÉTICO
WC ADMINISTRAÇÃO (2X)	CERÂMICO	REVESTIMENTO CERÂMICO	LAJE REBOCADA LATEX BRANCO GELADO	CERÂMICO	ESMALTE SINTÉTICO	ESMALTE SINTÉTICO
WC CONSULTÓRIO MÉDICO	CERÂMICO	REVESTIMENTO CERÂMICO	LAJE REBOCADA LATEX BRANCO GELADO	CERÂMICO	ESMALTE SINTÉTICO	ESMALTE SINTÉTICO
LEITE	CERÂMICO	PAREDE REBOCADA LATEX ACRÍLICO S/ MASSA CORRIDA	LAJE REBOCADA LATEX BRANCO GELADO	CERÂMICO	ESMALTE SINTÉTICO	ESMALTE SINTÉTICO
CIRCULAÇÃO	CERÂMICO	PAREDE REBOCADA LATEX ACRÍLICO S/ MASSA CORRIDA	LAJE REBOCADA LATEX BRANCO GELADO	CERÂMICO	ESMALTE SINTÉTICO	ESMALTE SINTÉTICO
IMUNIZAÇÃO	CERÂMICO	PAREDE REBOCADA LATEX ACRÍLICO S/ MASSA CORRIDA	LAJE REBOCADA LATEX BRANCO GELADO	CERÂMICO	ESMALTE SINTÉTICO	ESMALTE SINTÉTICO
CURATIVO	CERÂMICO	PAREDE REBOCADA LATEX ACRÍLICO S/ MASSA CORRIDA	LAJE REBOCADA LATEX BRANCO GELADO	CERÂMICO	ESMALTE SINTÉTICO	ESMALTE SINTÉTICO
ESTERILIZAÇÃO	CERÂMICO	PAREDE REBOCADA LATEX ACRÍLICO S/ MASSA CORRIDA	LAJE REBOCADA LATEX BRANCO GELADO	CERÂMICO	ESMALTE SINTÉTICO	ESMALTE SINTÉTICO
EXPURGO	CERÂMICO	PAREDE REBOCADA LATEX ACRÍLICO S/ MASSA CORRIDA	LAJE REBOCADA LATEX BRANCO GELADO	CERÂMICO	ESMALTE SINTÉTICO	ESMALTE SINTÉTICO
SANTÁRIO ESPECIAL (2X)	CERÂMICO	REVESTIMENTO CERÂMICO	LAJE REBOCADA LATEX BRANCO GELADO	CERÂMICO	ESMALTE SINTÉTICO	ESMALTE SINTÉTICO
FARMÁCIA	CERÂMICO	PAREDE REBOCADA LATEX ACRÍLICO S/ MASSA CORRIDA	LAJE REBOCADA LATEX BRANCO GELADO	CERÂMICO	ESMALTE SINTÉTICO	ESMALTE SINTÉTICO
ESPERA	CERÂMICO	REVESTIMENTO CERÂMICO	LAJE REBOCADA LATEX BRANCO GELADO	CERÂMICO	ESMALTE SINTÉTICO	ESMALTE SINTÉTICO
ÁREA DE SERVIÇO (AS)	CERÂMICO	REVESTIMENTO CERÂMICO	LAJE REBOCADA LATEX BRANCO GELADO	CERÂMICO	ESMALTE SINTÉTICO	ESMALTE SINTÉTICO
CONSULTÓRIO ENFERMAGEM	CERÂMICO	PAREDE REBOCADA LATEX ACRÍLICO S/ MASSA CORRIDA	LAJE REBOCADA LATEX BRANCO GELADO	CERÂMICO	ESMALTE SINTÉTICO	ESMALTE SINTÉTICO
CONSULTÓRIO MÉDICO (2X)	CERÂMICO	PAREDE REBOCADA LATEX ACRÍLICO S/ MASSA CORRIDA	LAJE REBOCADA LATEX BRANCO GELADO	CERÂMICO	ESMALTE SINTÉTICO	ESMALTE SINTÉTICO
MEDICAMENTOS	CERÂMICO	PAREDE REBOCADA LATEX ACRÍLICO S/ MASSA CORRIDA	LAJE REBOCADA LATEX BRANCO GELADO	CERÂMICO	ESMALTE SINTÉTICO	ESMALTE SINTÉTICO

SIMBOLOGIA DE ACABAMENTOS

PISO	PAREDE	FORRO
01 PISO CERÂMICO	01 PINTURA ACRÍLICA	01 PINTURA TINTA LATEX SOBRE LAJE
02 MANTA VINÍLICA	02 REVESTIMENTO CERÂMICO	
03 VINÍLICO CONDUTIVO	03 PINTURA EPOXI EM MASSA	

ESQUADRIAS


COD	ALTURA (M)	LARGURA (M)	PEITORIL (M)	QUANT. (UN)	ÁREA (M ²)	MATERIAL
J01	0,70	1,62	1,50	08	1,13	Ferro
J02	0,70	2,55	1,50	03	1,78	Ferro
J03	1,25	3,00	0,95	01	3,75	Ferro
J04	0,70	3,45	1,50	06	2,41	Ferro
J05	0,70	1,50	1,50	01	1,05	Ferro
J06	0,70	2,00	1,50	02	1,40	Ferro
P01	2,10	0,80	-	02	1,68	Ferro
P02	2,10	4,00	-	01	8,40	Ferro
P03	2,50	4,00	-	01	10,00	Ferro
P04	2,10	0,90	-	15	1,68	Madeira
P05	2,10	0,90	-	02	1,89	Madeira
P06	2,10	0,60	-	03	1,26	Madeira

TABELA DE ÁREAS

EDIFICAÇÃO A REFORMAR (M ²)	-	272,46
EDIFICAÇÃO A AMPLIAR (M ²)	-	30,00
ÁREA TOTAL (M ²)	-	302,46

NOTA
OS DETALHES DOS ITENS DESCRITOS ABAIXO ESTÃO DISPONIBILIZADOS NO CADERNO DE ESPECIFICAÇÕES EM ANEXO:
1- TOTEM;
2- ABRIGO DE RESÍDUOS.
DEMAIS ITENS ESTARÃO DESCRIMINADOS NO MEMORIAL DESCRITIVO.


PLANTA BAIXA
ESC 1:75

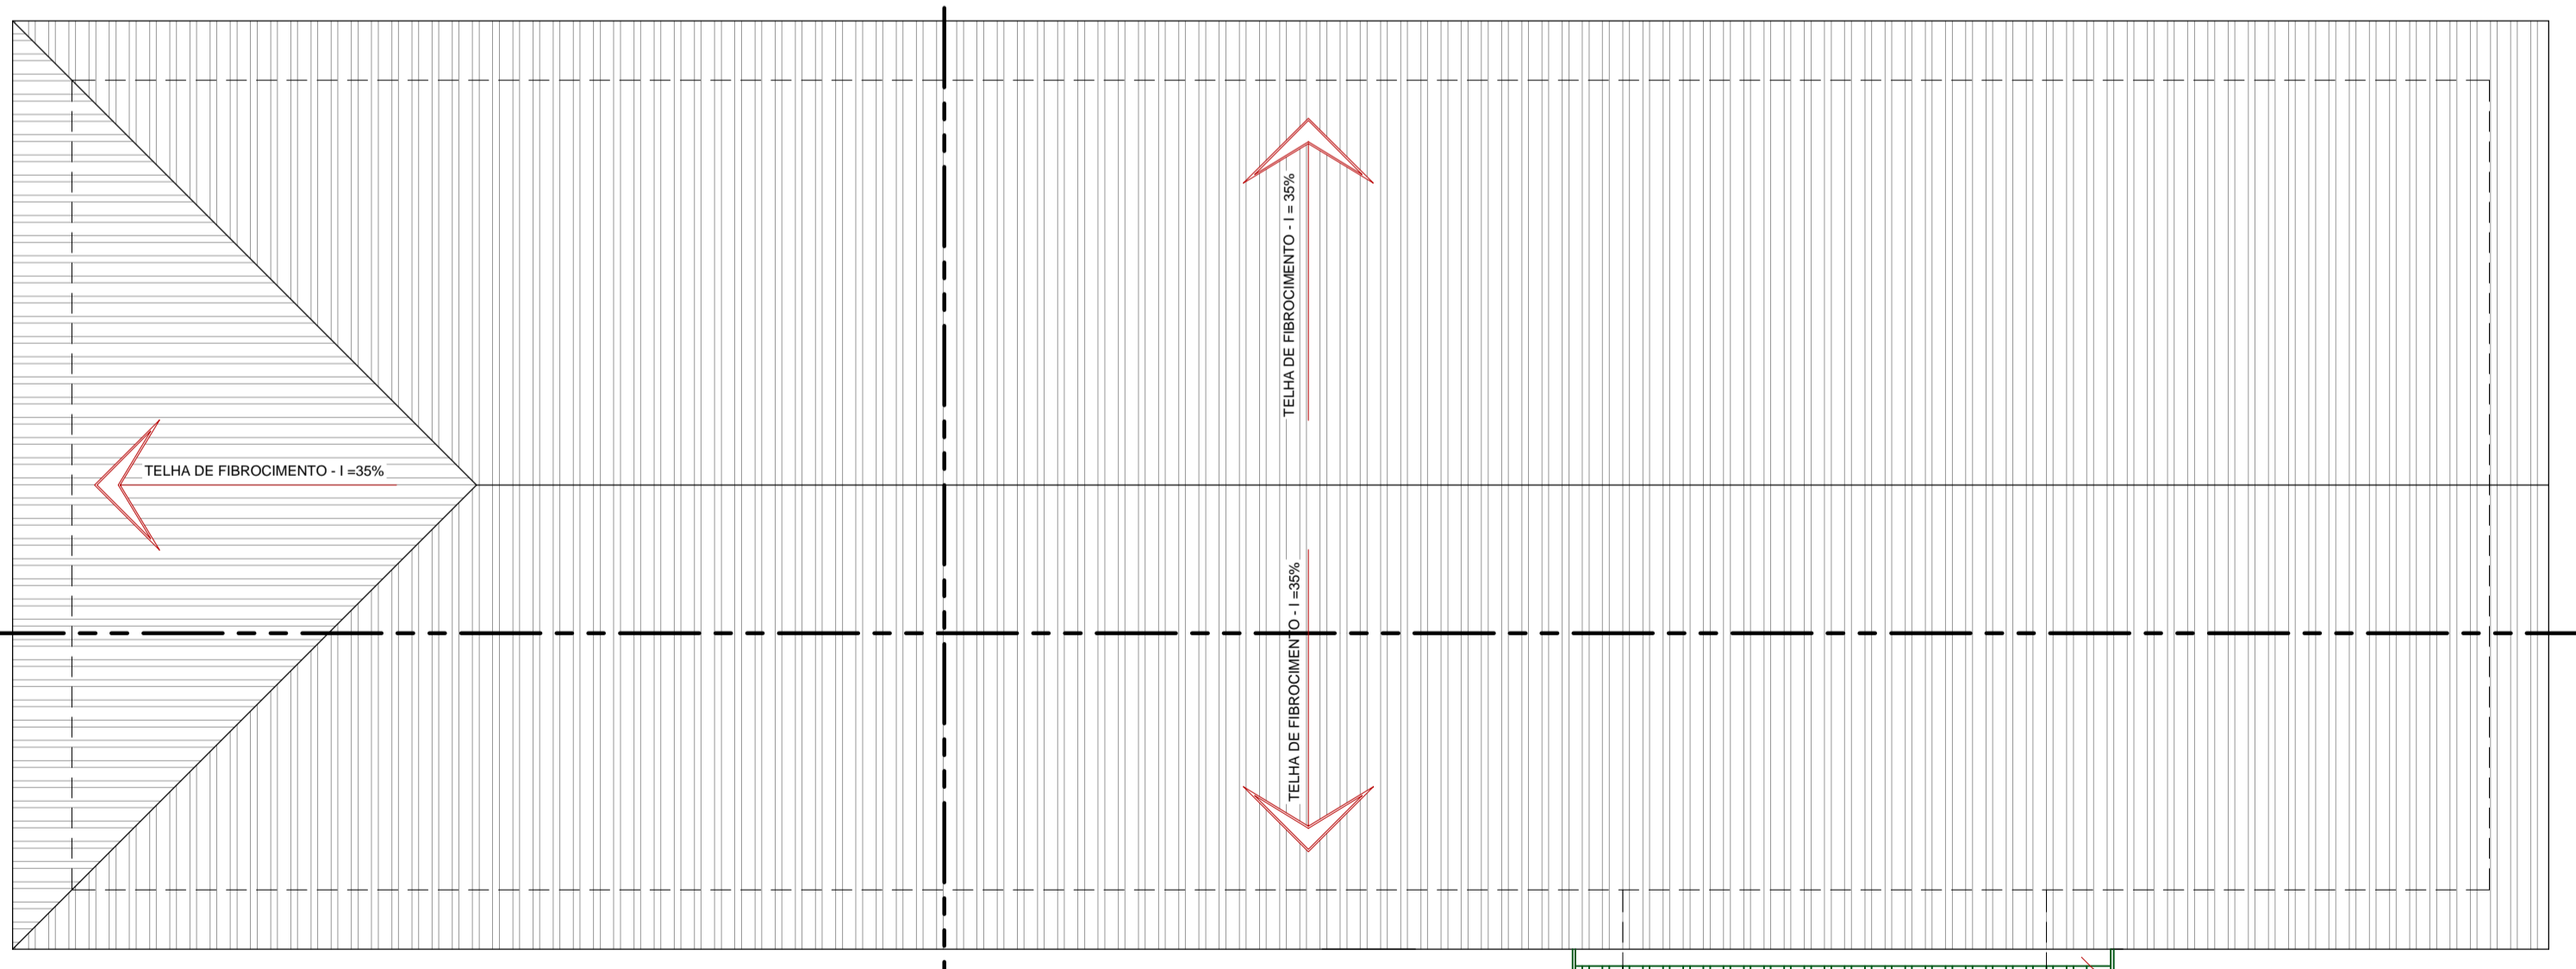

PLANTA DE COBERTURA
ESC 1:75

LEGENDA

	EXISTENTES
	À AMPLIAR
	À CONSTRUIR
	À DEMOLIR

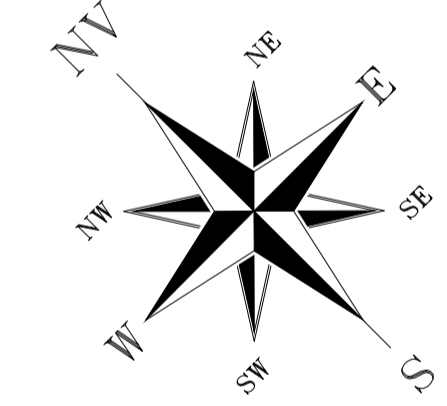

PROJETO ARQUITETÔNICO

PREFEITURA MUNICIPAL DE ITARARÉ
SECRETARIA DE DESENVOLVIMENTO MUNICIPAL

PRONCHA: 01/02
DIS/CAD: DERIMAR
DATA: JAN / 2017

OBRA: REFORMA POSTO DE SAÚDE JARDIM SÃO PAULO

ENDEREÇO: Rua Evaristo dos Santos nº, - Jardim São Paulo - Itararé - SP

SITUAÇÃO: DESCALA	<p>PREFEITO MUNICIPAL:</p> <p>HELITON SCHEIDT DO VALLE Gestão 2017 / 2020</p>
QUADRO DE ÁREAS:	<p>RESP. TÉCNICO: JOÃO BATISTA ALVES DOS SANTOS Engenheiro Civil CREA 5061202902 SP</p>

ESPAÇO RESERVADO PARA APROVAÇÃO