





 
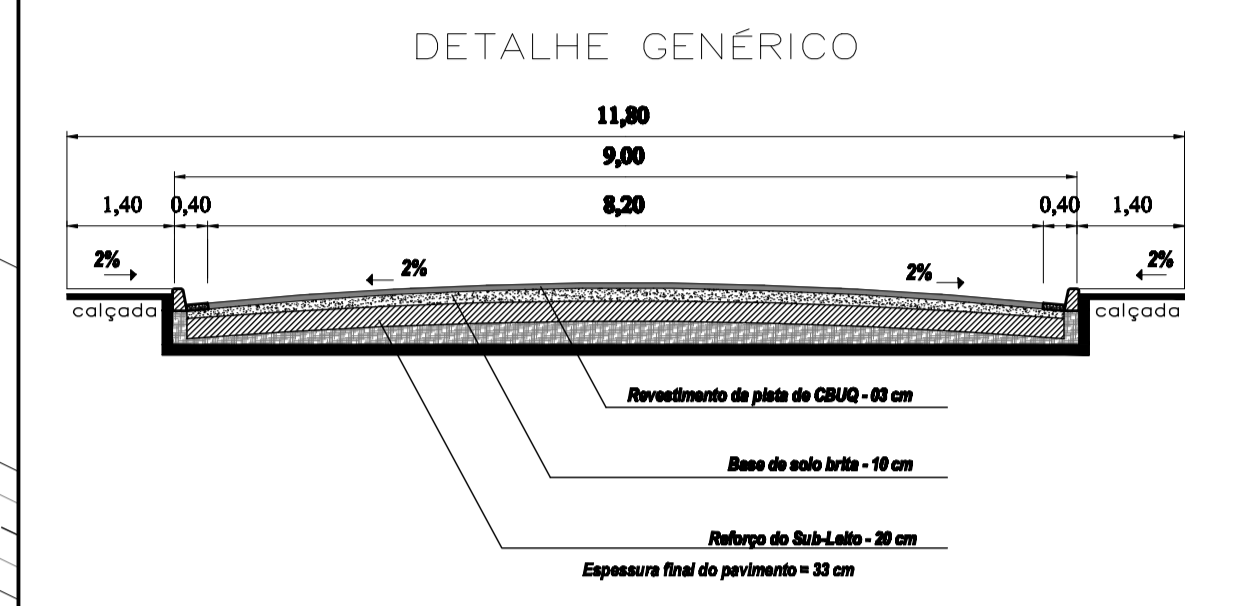
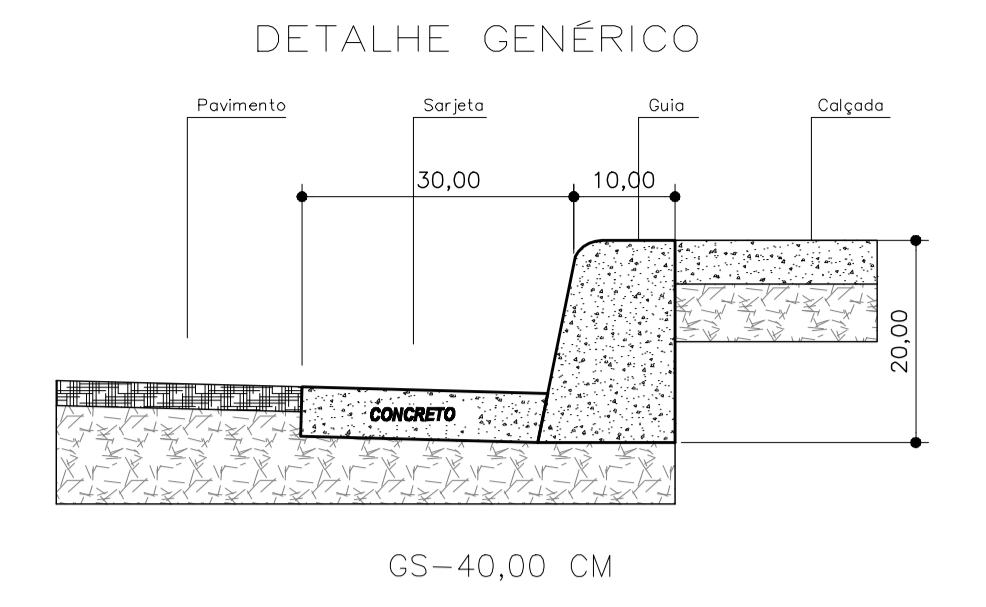
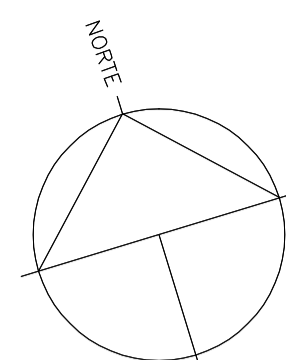


LEGENDA:

-  BOCA DE LOBO
-  CALÇADA A EXECUTAR
-  GUIA COM SARJETA
-  POÇO DE VISITA
-  REDE DN 40
-  REDE DN 60
-  REDE DN 80



Quantitativos por Rua "Jardim Fronteira" - Drenagem

| RUA | Tubo DN 40 | Tubo DN 60 | Tubo DN 80 | Bueiro | PV |
|--------------------------|---------------|---------------|---------------|--------------|-------------|
| Rua Zeca de Barros | 130,00 | 0,00 | 290,00 | 17,00 | 5,00 |
| Rua Osvaldo Silva | 11,00 | 46,00 | 0,00 | 2,00 | 1,00 |
| Rua Wandick R. Guimarães | 22,00 | 107,00 | 0,00 | 4,00 | 1,00 |
| Rua Adhemar Vaz de Oliv. | 22,00 | 107,00 | 0,00 | 4,00 | 1,00 |
| Rua Pércles Q. Fiuza | 22,00 | 109,00 | 0,00 | 4,00 | 1,00 |
| TOTAL | 207,00 | 369,00 | 290,00 | 31,00 | 9,00 |

Quantitativos por Rua "Jardim Fronteira" - Pavimento/Calçada

| RUA | Base (m²) | Pint./Capa(m²) | Guia/Sarj(m) | CALÇADA (m²) | | |
|--------------------------|------------------|------------------|-----------------|-----------------|---------|-----------------|
| | | | | Extens. | Largura | m² |
| Rua Zeca de Barros | 4.868,90 | 4.550,90 | 795,00 | 795,00 | 1,40 | 1113,00 |
| Rua Osvaldo Silva | 1.330,55 | 1.226,03 | 261,30 | 261,30 | 1,40 | 365,82 |
| Rua Wandick R. Guimarães | 2.463,97 | 2.268,35 | 489,05 | 489,05 | 1,40 | 684,67 |
| Rua Adhemar Vaz de Oliv. | 2.635,24 | 2.423,28 | 529,90 | 529,90 | 1,40 | 741,86 |
| Rua Pércles Q. Fiuza | 2.684,07 | 2.473,27 | 527,00 | 527,00 | 1,40 | 737,80 |
| TOTAL | 13.982,73 | 12.941,83 | 2.602,25 | 2.602,25 | | 3.643,15 |

SECRETARIA DE DESENVOLVIMENTO MUNICIPAL
COORDENADORIA DE ENGENHARIA

ASSUNTO: PAVIMENTAÇÃO "JARDIM FRONTEIRA" ASFALTO "CBUQ"

ESCALA: 1:750

FOLHA: 02/03

DATA: 07/2017

HELTON SCHEIDT DO VALLE
PREFEITO MUNICIPAL GESTÃO-2.017/2.020

JOÃO BATISTA A. SANTOS
ENGENHEIRO CIVIL CREA 5061202005/D

PREFEITURA MUNICIPAL DE ITARARÉ

TOPOGRAFIA

DESENHO / CAD: TÊC. EDIF-LUIS CARLOS CAMARGO CREA 50628020005P

PROJETISTA

APROVAÇÃO

REVISÃO:

ART.: 28027230172184743

ÁREA: 13.982,73 M2 A SER PAVIMENTADO