



DETALHE GÊNÉRICO

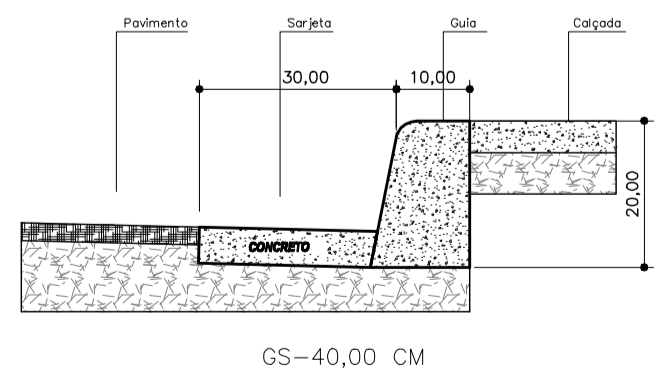

DETALHE GÊNÉRICO

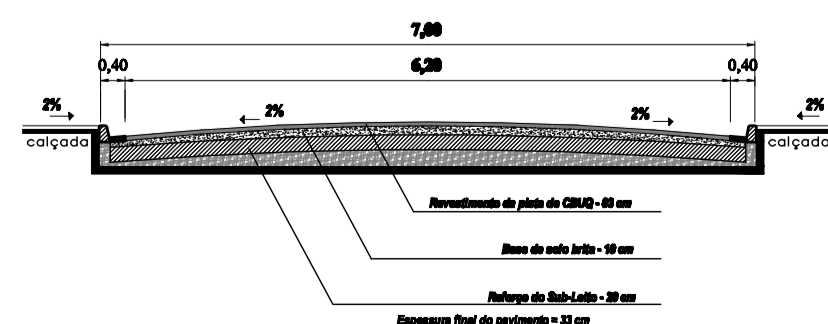

LEGENDA:

- BOCA DE LOBO
- GUIA COM SARJETA
- POÇO DE VISITA
- REDE DN 40
- REDE EXIST.

Quantitativos por Rua "Jardim Paulicéia" - Drenagem

RUA	Tubo DN 40	Poço de Visita	Boca de Lobo
Rua Walton Pinto	0,00	0,00	0,00
Rua Francisco V. da Silva	18,00	0,00	2,00
Rua Francisco R. da Costa	0,00	0,00	0,00
Rua Honorato Gomes Gaya	173,00	3,00	6,00
<b>TOTAL</b>	<b>191,00</b>	<b>3,00</b>	<b>8,00</b>

Quantitativos por Rua "Jardim Paulicéia" - Pavimento Geral

RUA	Base (m²)	Pint./Capa(m²)	Guia/Sarj(m)
Rua Walton Pinto	923,20	822,40	252,00
Rua Francisco V. da Silva	367,45	325,45	105,00
Rua Francisco R. da Costa	216,48	167,00	123,70
Rua Honorato Gomes Gaya	1.318,26	1.180,80	343,65
<b>TOTAL</b>	<b>2.825,39</b>	<b>2.495,65</b>	<b>824,35</b>



SECRETARIA DE DESENVOLVIMENTO MUNICIPAL  
COORDENADORIA DE ENGENHARIA

ESCALA  
1:500

ASSUNTO:  
PAV. RUAS "JARDIM PAULICÉIA"  
ASFALTO "CBUQ"

FOLHA  
02/02  
DATA  
02/2018

HELITON SCHEIDT DO VALLE  
PREFEITO MUNICIPAL GESTÃO-2.017/2.020

JOÃO BATISTA A. SANTOS  
ENGENHEIRO CIVIL CREA 506120/2002/D

PREFEITURA MUNICIPAL DE ITARARÉ

TOPOGRAFIA  
DESENHO / CAD  
PROJETISTA  
APROVAÇÃO

REVISÃO:

ÁREA  
2.825,39 M2 A SER PAVIMENTADO