
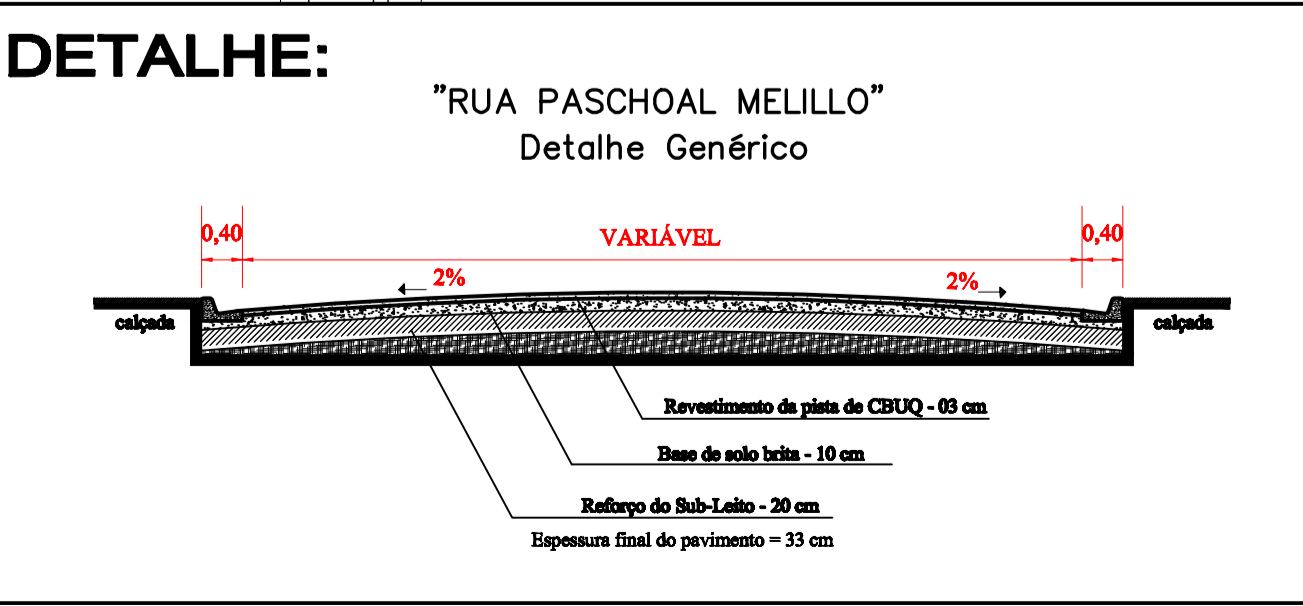


Quantitativos por Rua "Vila Novo Horizonte" - Drenagem			
RUA	Tubo DN 40	Poço de Visita	Boca de Lobo
Rua Paschoal Melillo	46,00	0,00	6,00
Rua Nildo Lobo Ribeiro	45,00	1,00	4,00
Rua Candido Loureiro Gaya	15,00	0,00	2,00
<b>TOTAL</b>	<b>106,00</b>	<b>1,00</b>	<b>12,00</b>

Quantitativos por Rua "Vila Novo Horizonte" - Pavimento Geral			
RUA	Base (m²)	Pint./Capa(m²)	Guia/Sarj(m)
Rua Paschoal Melillo	1.131,80	950,60	453,00
Rua Nildo Lobo Ribeiro	453,65	381,45	180,50
Rua Candido Loureiro Gaya	257,20	217,60	99,00
<b>TOTAL</b>	<b>1.842,65</b>	<b>1.549,65</b>	<b>732,50</b>

**LEGENDA:**

- BOCA DE LOBO EXISTENTE
- BOCA DE LOBO A EXECUTAR
- POÇO DE VISITA
- REDE EXISTENTE
- REDE DN 60 - A EXECUTAR
- GUIA / SARJETA - A EXECUTAR

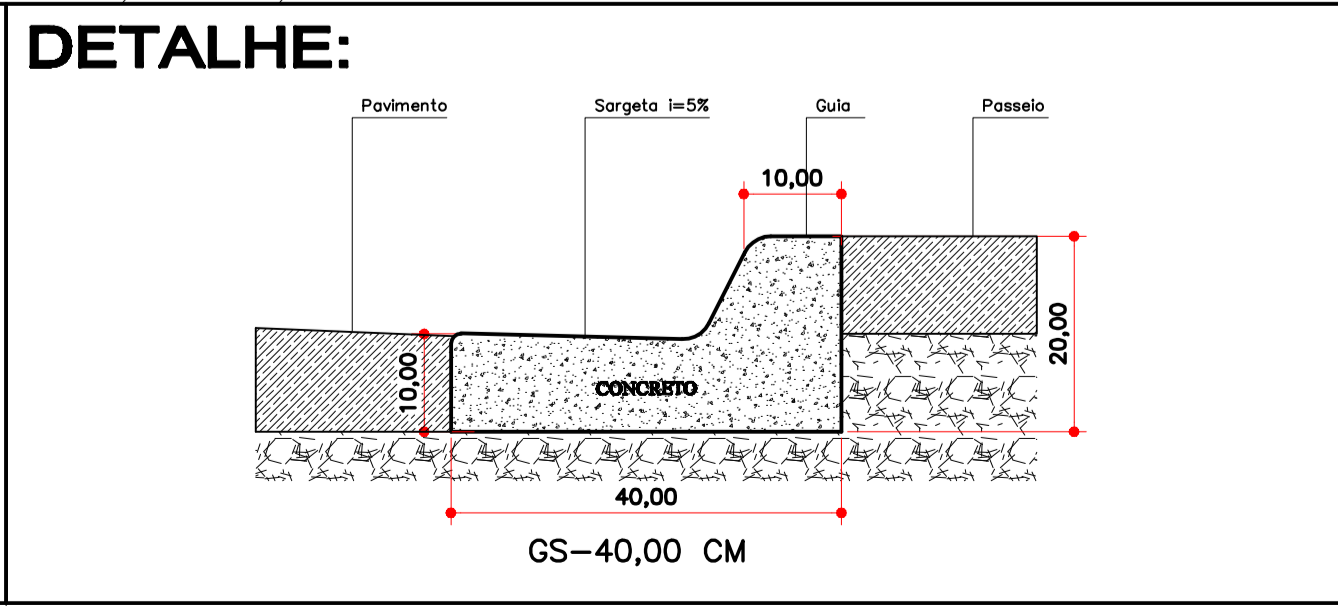

SECRETARIA DE DESENVOLVIMENTO MUNICIPAL  
COORDENADORIA DE PLANEJAMENTO E ENGENHARIA

ASSUNTO: PAVIMENTAÇÃO "VILA NOVO HORIZONTE" - TRECHO II  
TIPO DE PAVIMENTO (ASFALTO CBUQ 03 CM)

HÉLITON SCHEIDT DO VALLE  
PREFEITO MUNICIPAL

JOÃO BATISTA ALVES DOS SANTOS  
ENGR. CIVIL CREA-5061202902/D - SP

ESCALA: 1:500  
DATA: 02/2.018  
FOLHA: 3/3

**PREFEITURA MUNICIPAL DE ITARARÉ**

TOPOGRAFIA: \_\_\_\_\_  
DESENHO / CAD: LUIS CARLOS CAMARGO  
PROJETISTA: ENGR. JOÃO BATISTA ALVES DOS SANTOS - CREA-5061202902/D - SP  
APROVAÇÃO: \_\_\_\_\_  
EXECUÇÃO: \_\_\_\_\_  
A.R.T. Nº: \_\_\_\_\_

ÁREA: **1.842,65 M² = ÁREA A SER PAVIMENTADA**