


RUA FRANCISCO RINK


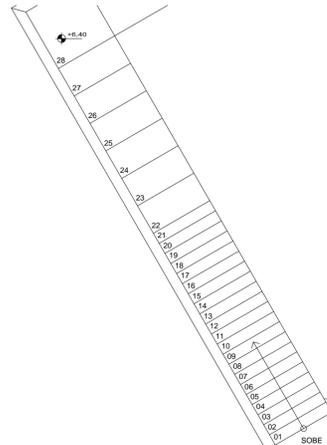


LEGENDA

	LUMINÁRIA DE SOBREPOR 2X32W PARA USO EM AMBIENTE EXTERNO		INTERRUPTOR DE SOBREPOR DE 2 TECLAS
	ELETRODUTO DE PVC ANTICHAMA SOBRE O FORRO		INTERRUPTOR DE SOBREPOR DE 3 TECLAS

NOTAS:

- 1- TODAS AS INTERVENÇÕES ARQUITETONICAS QUE ENLOBAM TODA A ESCOLA, SERÃO ELENCADAS EM MEMORIAL DESCRITIVO)
- 2- CASOS REFERENTES A PINTURA, NÃO ESTÃO LISTADOS EM PROJETO, POIS TODA A EDIFICAÇÃO SERÁ PINTADA INTERNA E EXTERNA, CONFORME INDICADO EM MEMORIAL DESCRITIVO.
- 3- O PAVIMENTO, QUANDO REMOVIDO EM ESCAVAÇÕES, DEVERÁ SER RECOMPOSTO CONFORME PAVIMENTO ORIGINAL.
- 4- QUANDO DA PINTURA DA ESCOLA, PODE SER SOLICITADA PINTURA DE LETREIRO, COM INDICAÇÃO DO NOME DA ESCOLA, DE ACORDO COM AS NECESSIDADES DA FISCALIZAÇÃO DA PREFEITURA.
- 5- INSTALAÇÕES HIDRÁULICAS ESTÃO INDICADAS EM MEMORIAL.
- 6- INSTALAÇÕES ELÉTRICAS ESTÃO CITADAS APENAS EM MEMORIAL.
- 7- PREVISTO AVALIAÇÃO E REVISÃO DA COBERTURA, CONFORME MEMORIAL DESCRITIVO E PLANILHA DE ORÇAMENTO.

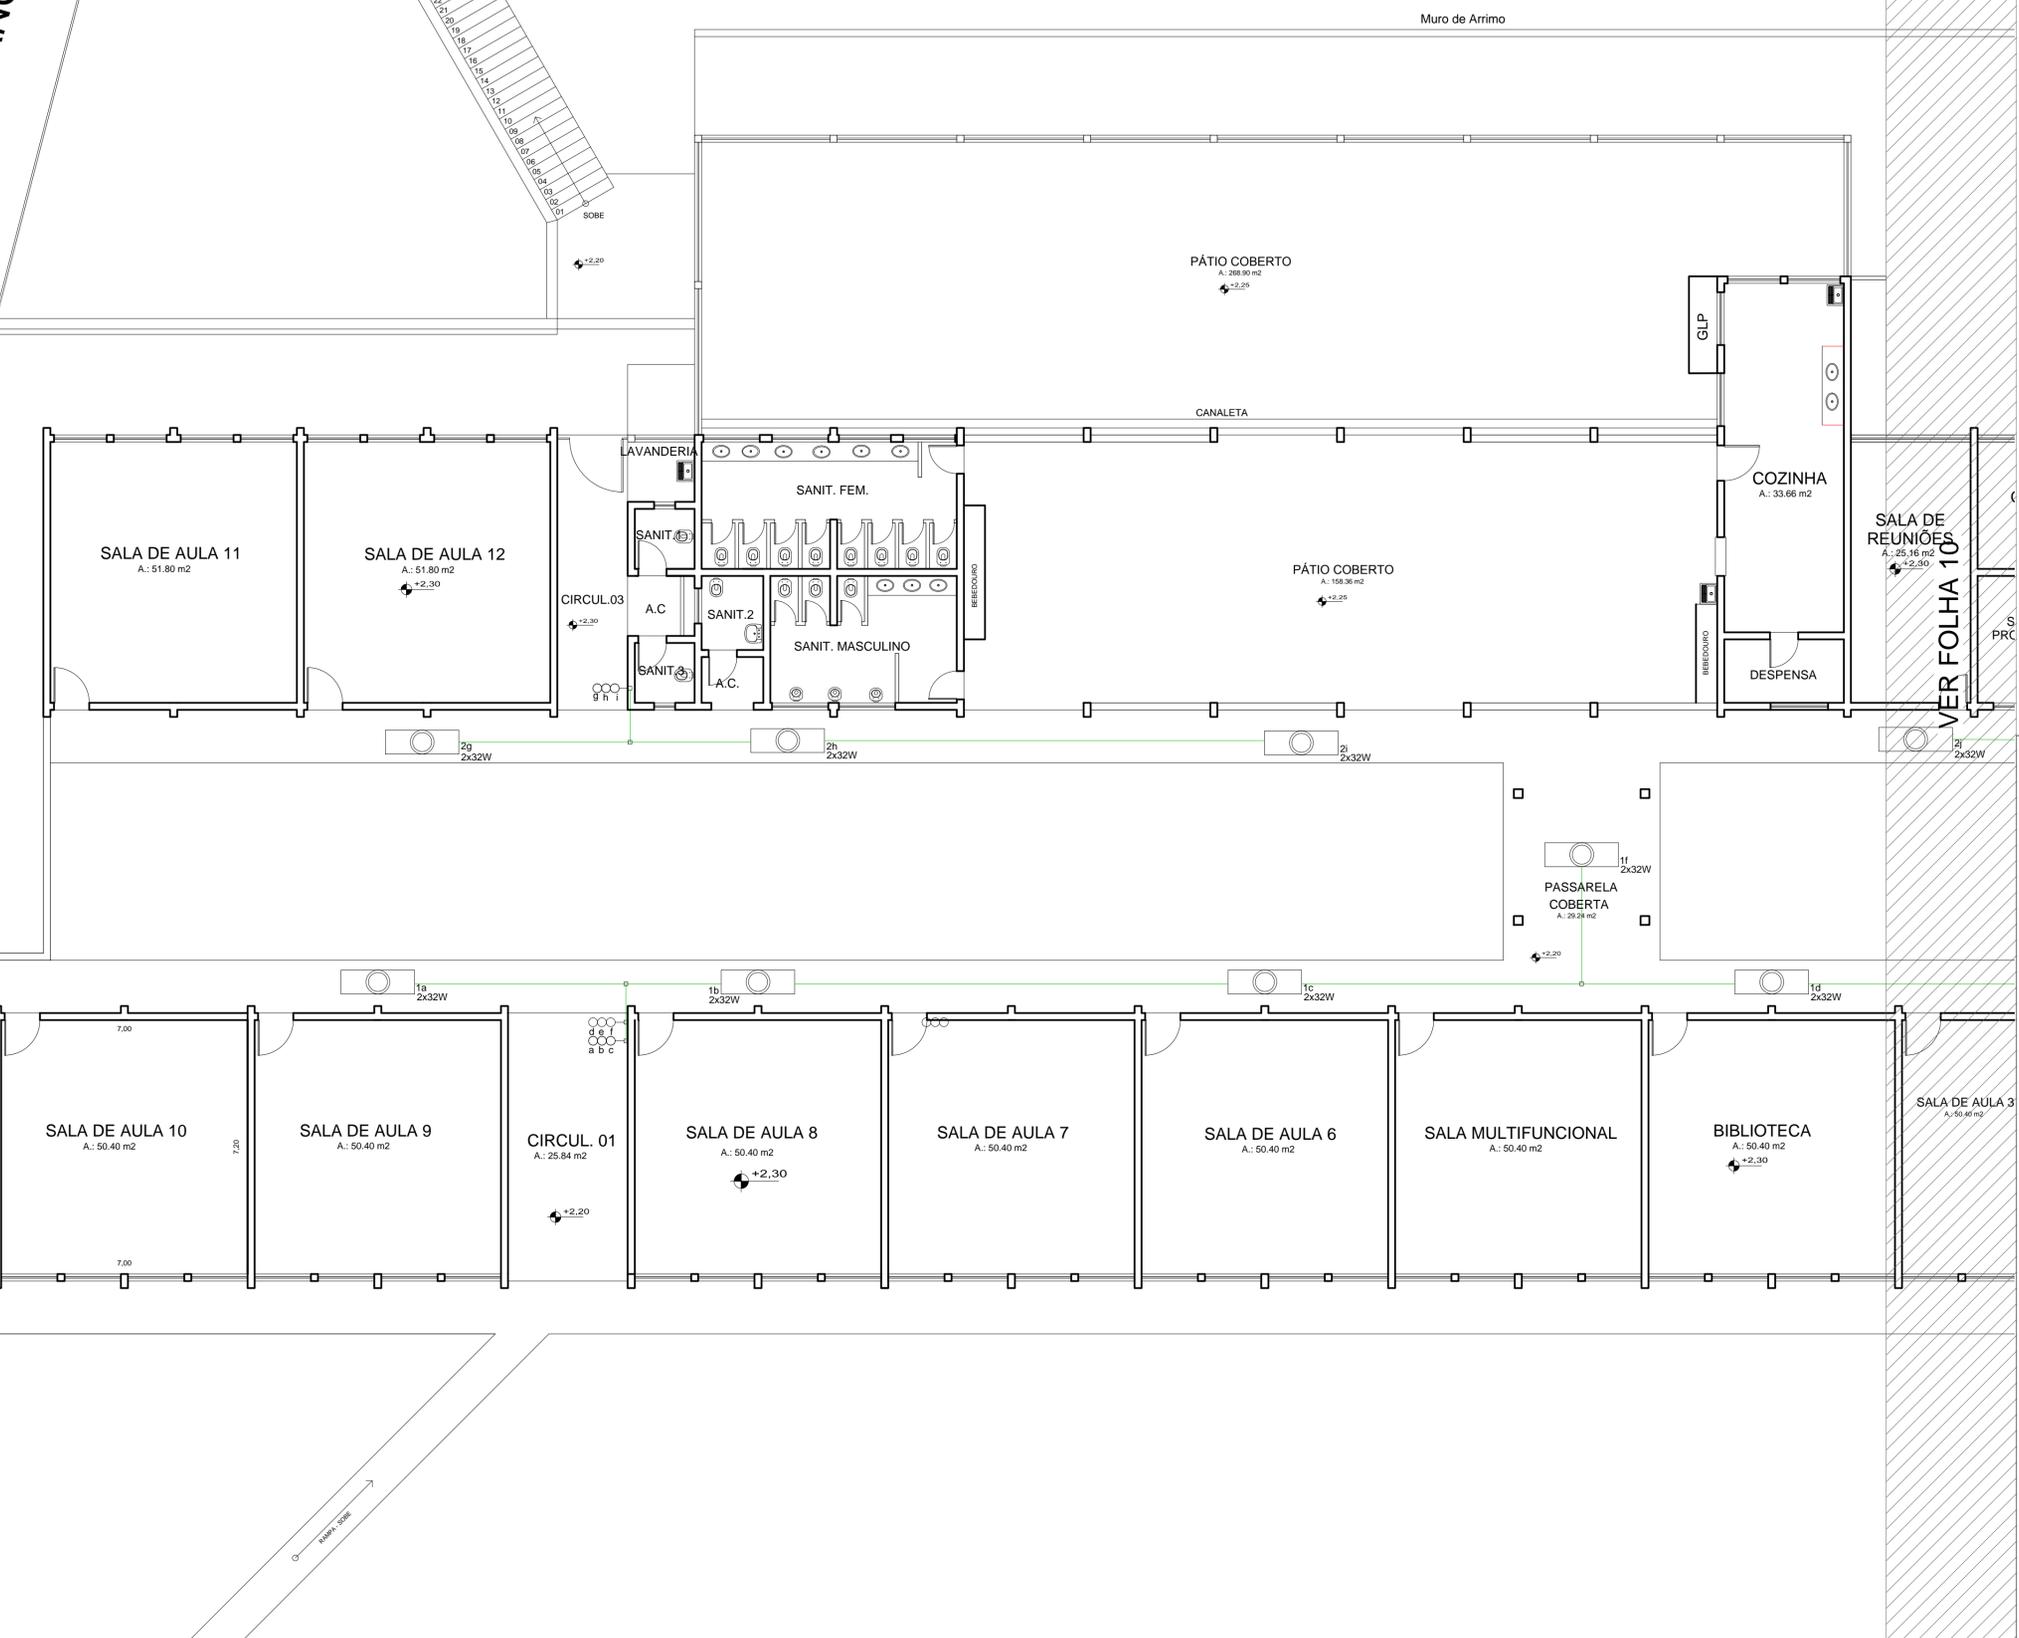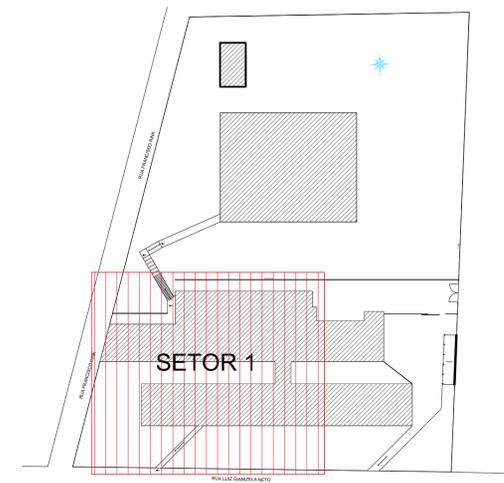

PROJETO DE REFORMA

PREFEITURA DE ITARARÉ

PRANCHA: 06/07
 DATA: 03/2018
 ESCALA: VER PRANCHA

OBRA: EMEF - MARIA DE JESUS KLOCKER CAMARGO

ENDEREÇO: RUA LUIZ GIANIZELA NETO, 100 - ITARARÉ - SP

REFERENCIA: PLANTA BAIXA - REFORMA - SETOR 1

SITUAÇÃO: ESCOLA

DECLARAÇÃO: DECLARAMOS QUE A APROVAÇÃO DO PROJETO POR PARTE DA PREFEITURA, NÃO IMPLICA NO RECONHECIMENTO DO DIREITO DE PROPRIEDADE DO TERRENO

PREFEITO MUNICIPAL: HELITON SCHEIDT DO VALLE
 Gestão 2017 / 2020

RESP. TÉCNICO: RAFAEL DOS SANTOS DA SILVA
 Engenheiro Civil
 CREA: 5062800230

ÁREAS:

ÁREA CONSTRUIDA (ESCOLA).....	1399,96 M²
ESTACIONAMENTO.....	39,38 M²
QUADRA COBERTA.....	952,20 M²
CASA CASEIRO.....	72,15 M²
ÁREA TOTAL	2.463,69 M²

ESPAÇO PARA APROVAÇÃO: