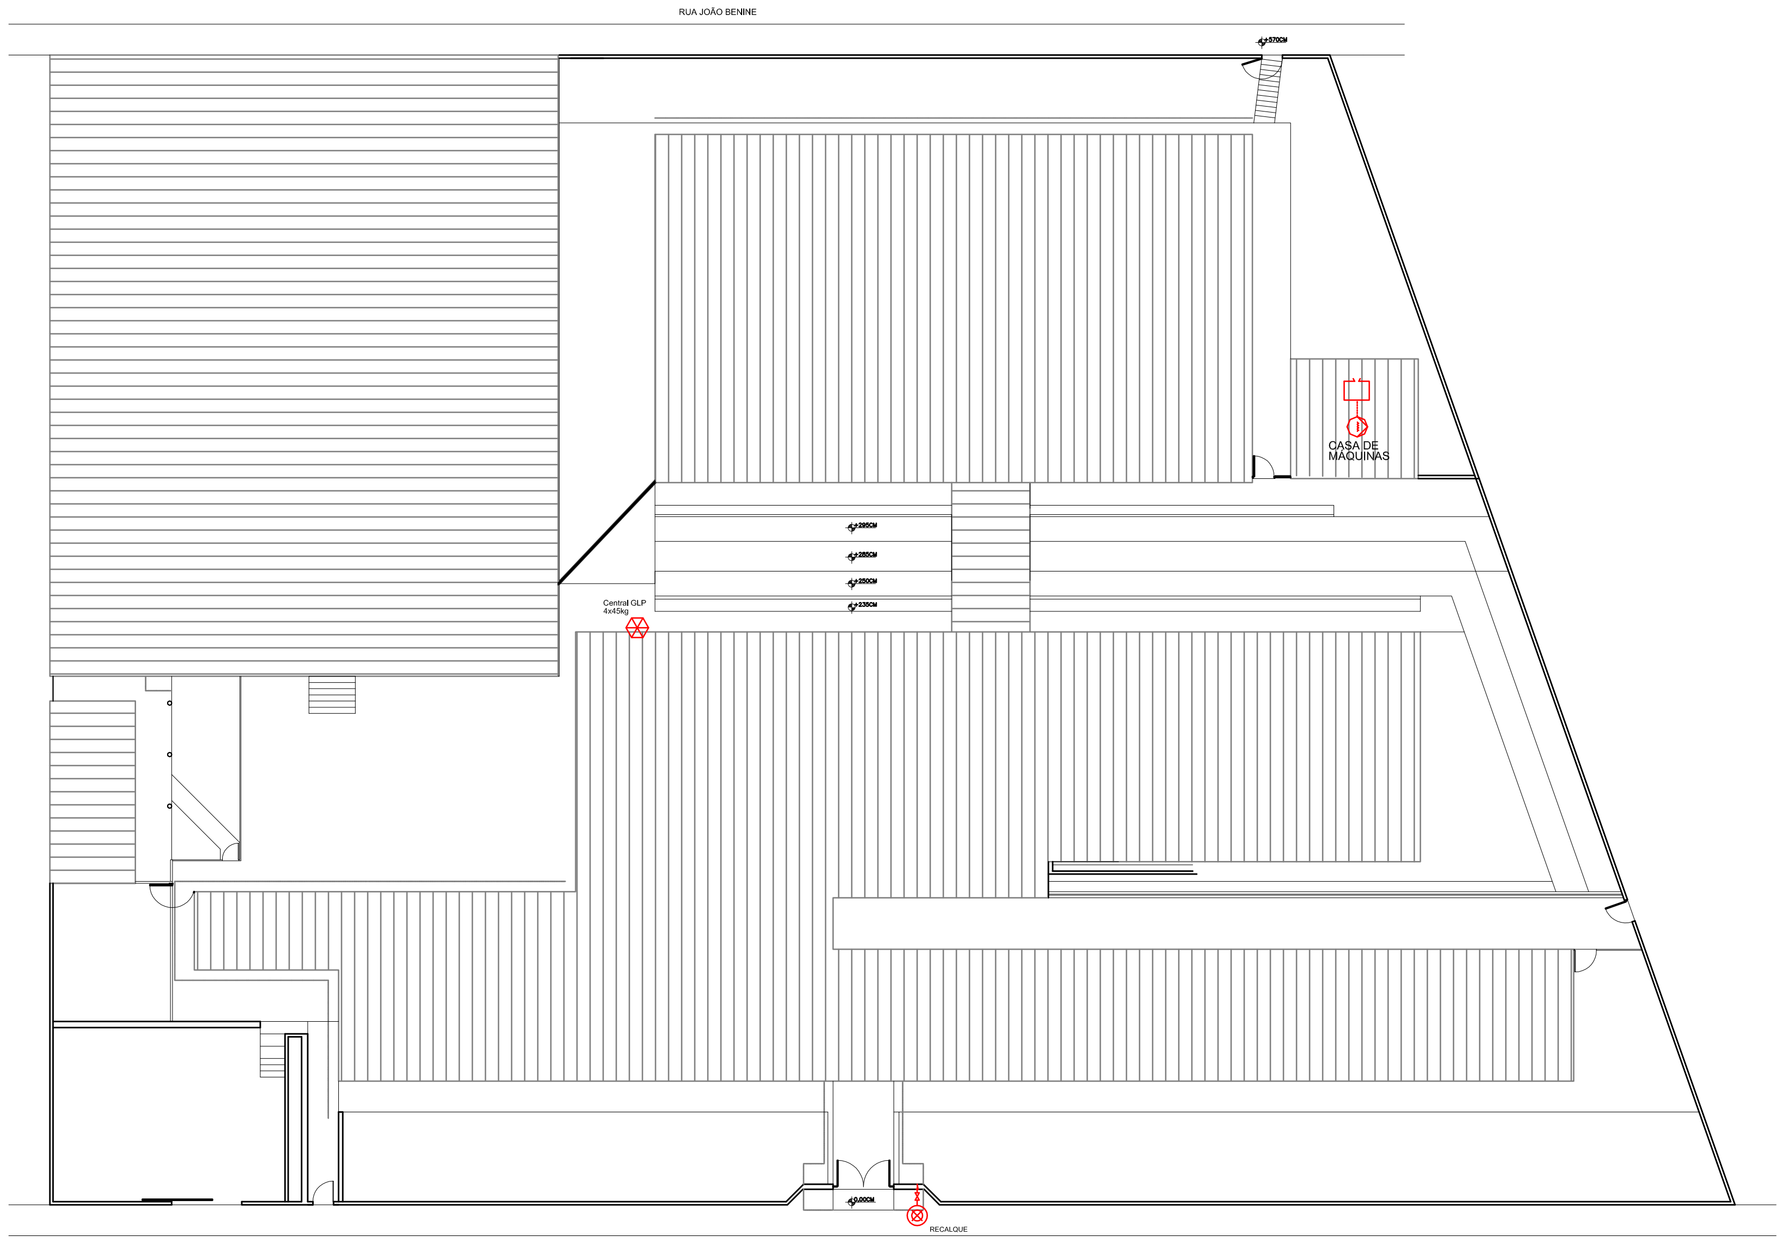

IMPLANTAÇÃO
Escala 1:200

INFORMAÇÕES SOBRE OS SISTEMAS

EXTINTORES IT. 21/01	PÓ QUIMICO BC - 12 UNID. GÁS CARBONICO - 0 UNID. CARGA DE ÁGUA - 1 UNID.
ILUMINAÇÃO DE EMERGÊNCIA	OBEDECERÁ A IT 18/11 - DECRETO 56819/11
ALARME E DETECÇÃO	CONFORME INSTRUÇÃO TÉCNICA 19/11
HIDRANTES	TIPO 2, CONFORME IT 22/2011
SINALIZAÇÃO DE EMERGÊNCIA	CONFORME INSTRUÇÃO TÉCNICA 20/11
ACESSO E ESTACIONAMENTO DE VIATURA NA EDIFICAÇÃO E/OU ÁREA DE RISCO	CONFORME INSTRUÇÃO TÉCNICA 06/11
SSIT, HIDRANTES	CONFORME IT 22/2011 - TIPO 2 - ESGUICHO REGULÁVEL 40mm, MANGUEIRA 40mm, VAZÃO 150l/min, PRESSÃO 30 mca, RTI 8m3
SISTEMA DE SPRINKLERS	NÃO UTILIZADO

CLASSIFICAÇÃO - Decreto Estadual nº56819/11

GRUPO	OCUPAÇÃO	DIVISÃO	DESCRIÇÃO	EXEMPLOS
E	EDUCACIONAL E CULTURA FÍSICA	E-1	ESCOLA EM GERAL	ESCOLA DE 1o e 2o GRAUS

CARGA DE INCÊNDIO - IT 14/11

OCUPAÇÃO/USO	DESCRIÇÃO	DIVISÃO	CARGA DE INCÊNDIO EM MJ/M²
E	ESCOLA EM GERAL	E-1	300

CONTROLE DE MATERIAIS DE ACABAMENTO E REVESTIMENTO (IT-10/11)

PISO	ACABAMENTO REVESTIMENTO	Classe I, II-A, III-A ou IV-A
PAREDE	ACABAMENTO REVESTIMENTO	Classe I, II-A ou III-A
TETO E FORRO	ACABAMENTO REVESTIMENTO	Classe I ou II-A

VERSÃO	MODIFICAÇÕES	DATA	RESPONSÁVEL
0	PROJETO INICIAL	31/07/2014	JOÃO R.
1			
2			

LEGENDA

DETECTOR DE FUMAÇA LINEAR	REGISTRO DE RECALQUE COM RETENÇÃO
BOMBA DE INCÊNDIO	RESERVA DE INCÊNDIO
EXTINTOR CARGA DE ÁGUA	TUBULAÇÃO AÉREA
EXTINTOR CARGA DE PÓ	HIDRANTE SIMPLES
ACIONADOR MANUAL DO SISTEMA DE DETECÇÃO E ALARME	CENTRAL DE DETECÇÃO E ALARME
BATERIAS DO SISTEMA DE DETECÇAO E ALARME	PONTO DE ILUMINAÇÃO DE EMERGENCIA
PONTO DE ILUMINAÇÃO DE EMERGENCIA TIPO BALIZAMENTO	CENTRAL DE GLP

PROJETO PREVENTIVO DE INCENDIO

PRANCHA: 01/05

OBRA: EMEF - MARIA APARECIDA DOS SANTOS BRIGOLA

DATA: 31/07/2014

PROPRIETÁRIO: PREFEITURA MUNICIPAL DE ITARARÉ

ENDEREÇO: RUA DEMÉTRIO DE AZEVEDO

REFERÊNCIA: IMPLANTAÇÃO

SITUAÇÃO
S/ESCALA

VER PRANCHA

QUADRO DE ÁREAS

ÁREA CONSTRUÍDA..... 2.281,36m2

DECLARAÇÃO
DECLARAMOS QUE A APROVAÇÃO DO PROJETO POR PARTE DA PREFEITURA, NÃO IMPLICA NO RECONHECIMENTO DO DIREITO DE PROPRIEDADE DO TERRENO

PROPRIETÁRIO
PREFEITURA MUNICIPAL DE ITARARÉ

RESP. TÉCNICO
RAFAEL DOS SANTOS DA SILVA
ENGº CIVIL CREA 5062800230 / SP

PHATOR ENGENHARIA E CONSULTORIA

PHATOR ENGENHARIA
Projetos e execuçoes

ESPAÇO PARA APROVAÇÃO:

PROJECON - Rua XV de Novembro, 1.362 - Itararé (SP) -Fone: (15) 3531 2024
Todos os direitos da autoria deste projeto estão reservados ao seu autor.