




ELEVAÇÃO E1
ESC 1:100

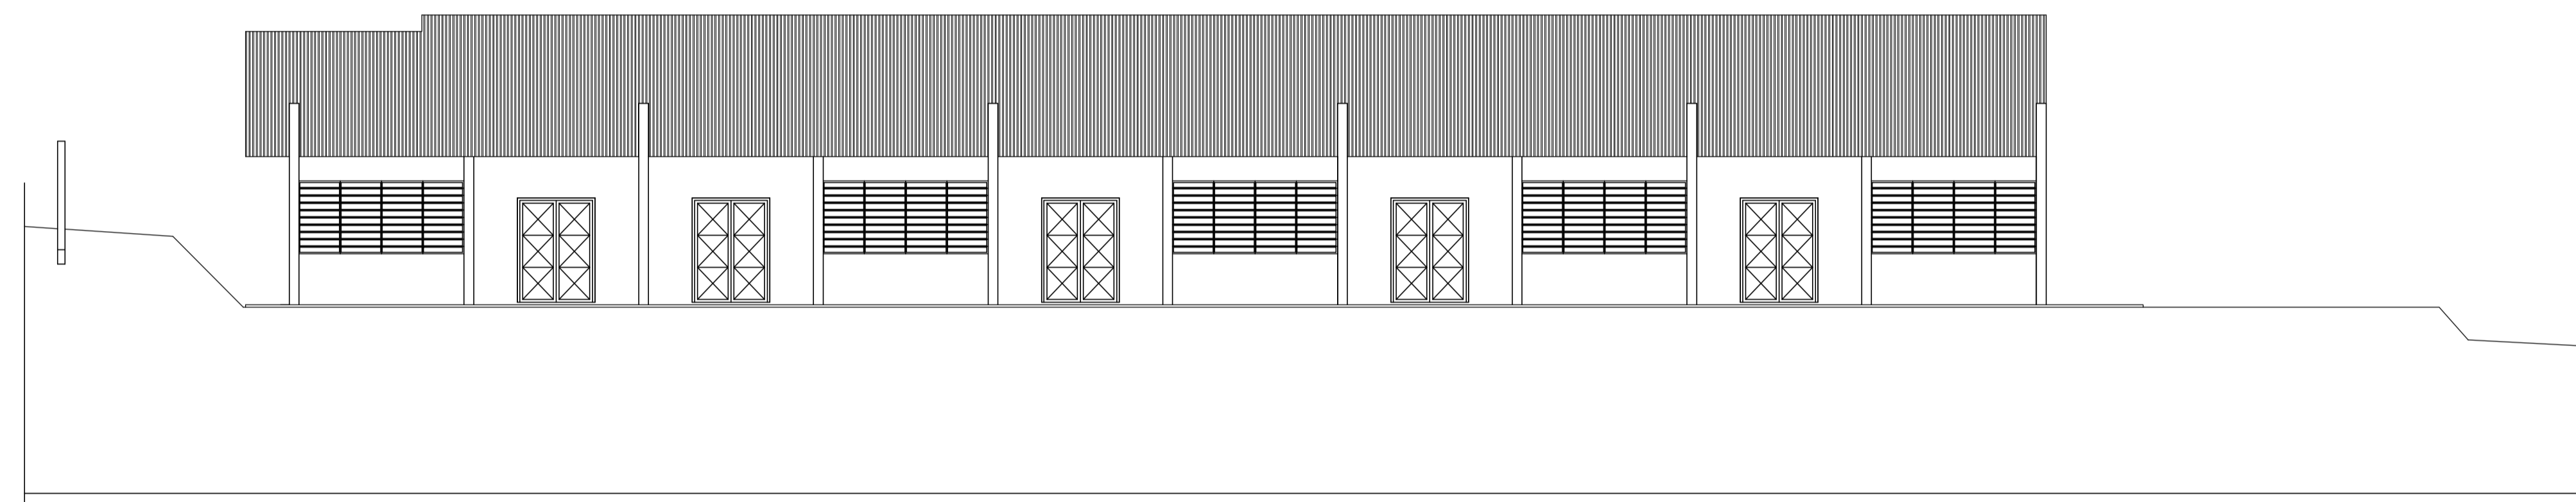

ELEVAÇÃO E2
ESC 1:100

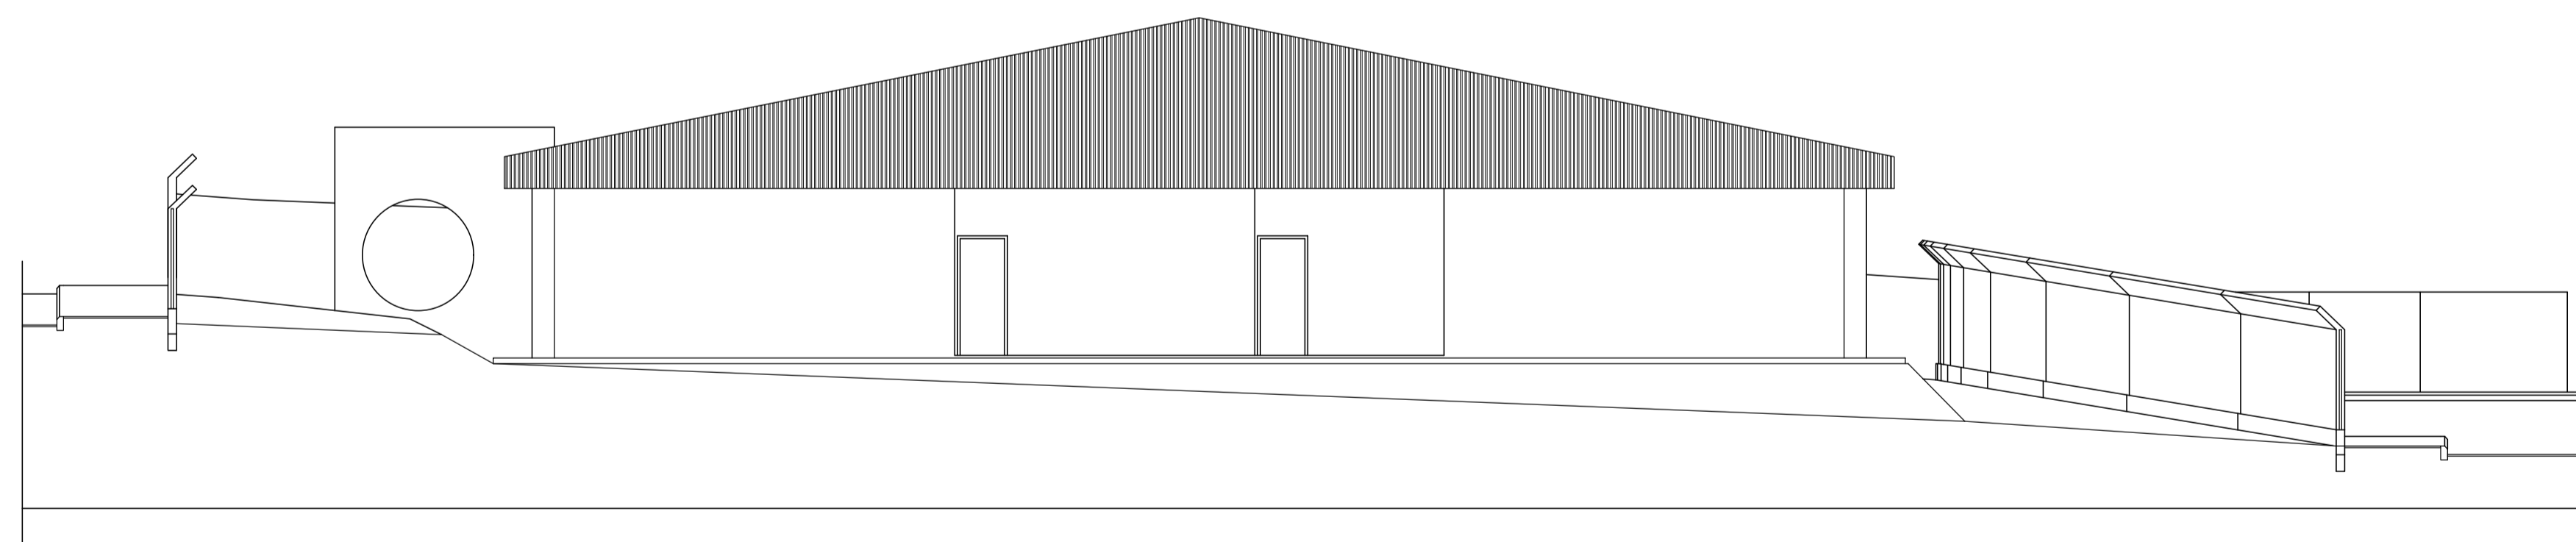

ELEVAÇÃO E3
ESC 1:100

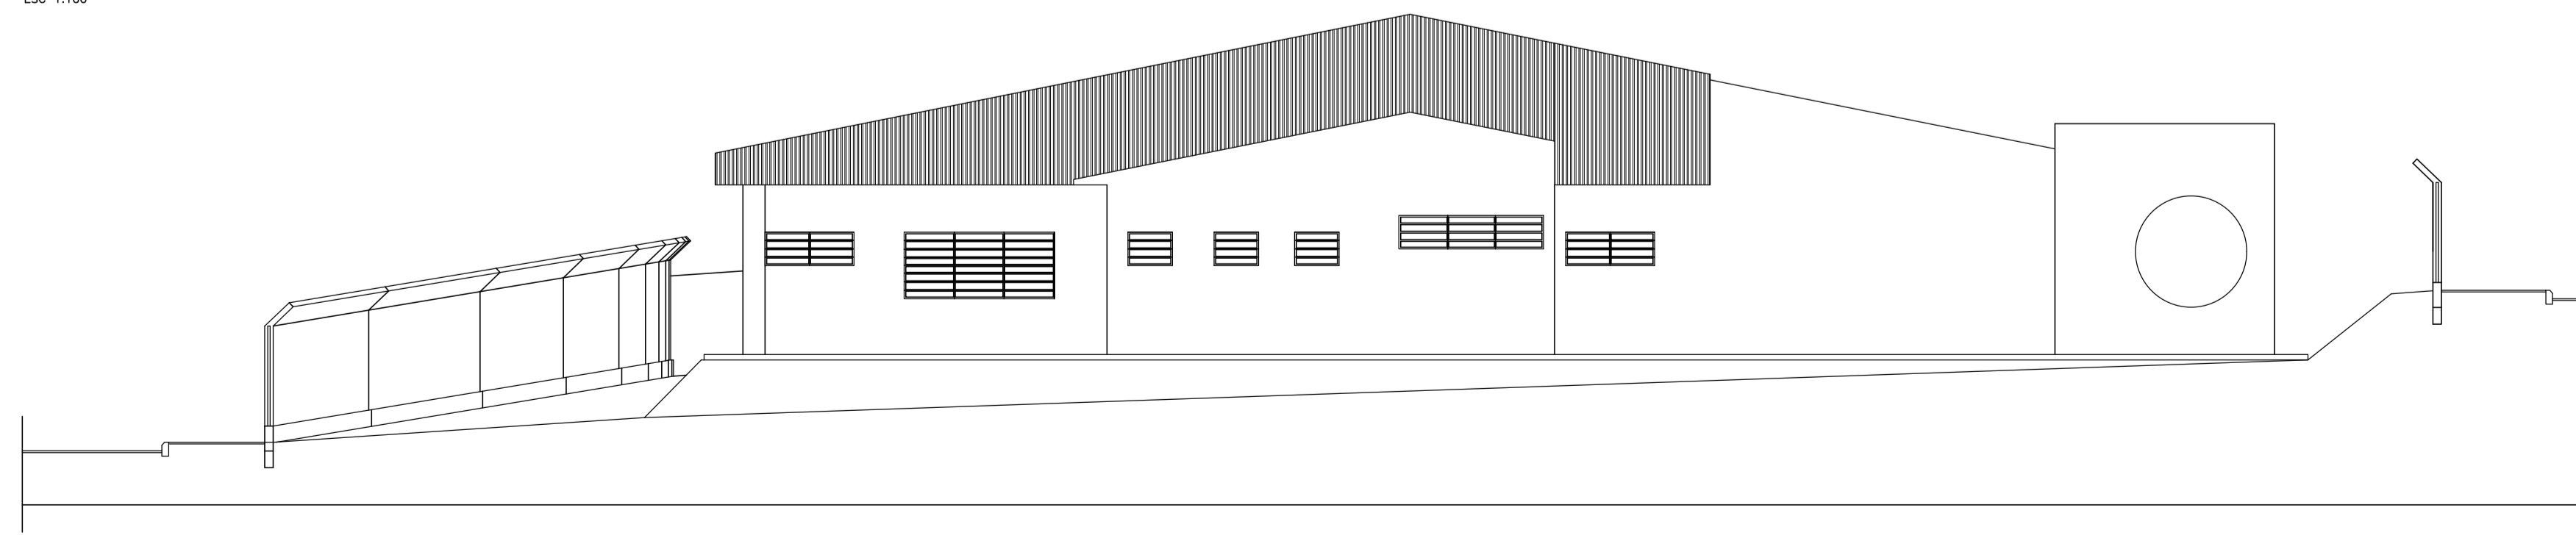

ELEVAÇÃO E4
ESC 1:100

PREFEITURA MUNICIPAL DE ITARARÉ
SECRETARIA DE DESENVOLVIMENTO MUNICIPAL

RUA XV DE NOVEMBRO, Nº 83 - CENTRO, ITARARÉ - SP - FONE (15) 3532-8000
PROJETO
AMPLIAÇÃO DE SALAS, SOLÁRIOS, FRALDÁRIO E WC'S
EM - VALÉRIA CRISTINA SIMÕES

ENDEREÇO/MUNICÍPIO
RUA JOÃO MARIA DOS SANTOS, S/N
CONJ. HAB. ANGELO AUGUSTO GHIZZI - ITARARÉ-SP

TÍTULO	ÁREA	FOLHA
PROJETO BÁSICO		ARQ 05/05

ASSUNTO
ELEVAÇÕES

ESCALA NOMINAL	DATA
1:100	MAI/2019

ASSINATURAS	sgc
proprietário	

aprovação do projeto - responsável técnico	c.r.e.o.
PREFEITURA MUNICIPAL DE ITARARÉ - SP	pref.
	a.r.t.
obra - responsável técnico	c.r.e.o.
	pref.
	a.r.t.

ESPAÇO PARA APROVAÇÃO