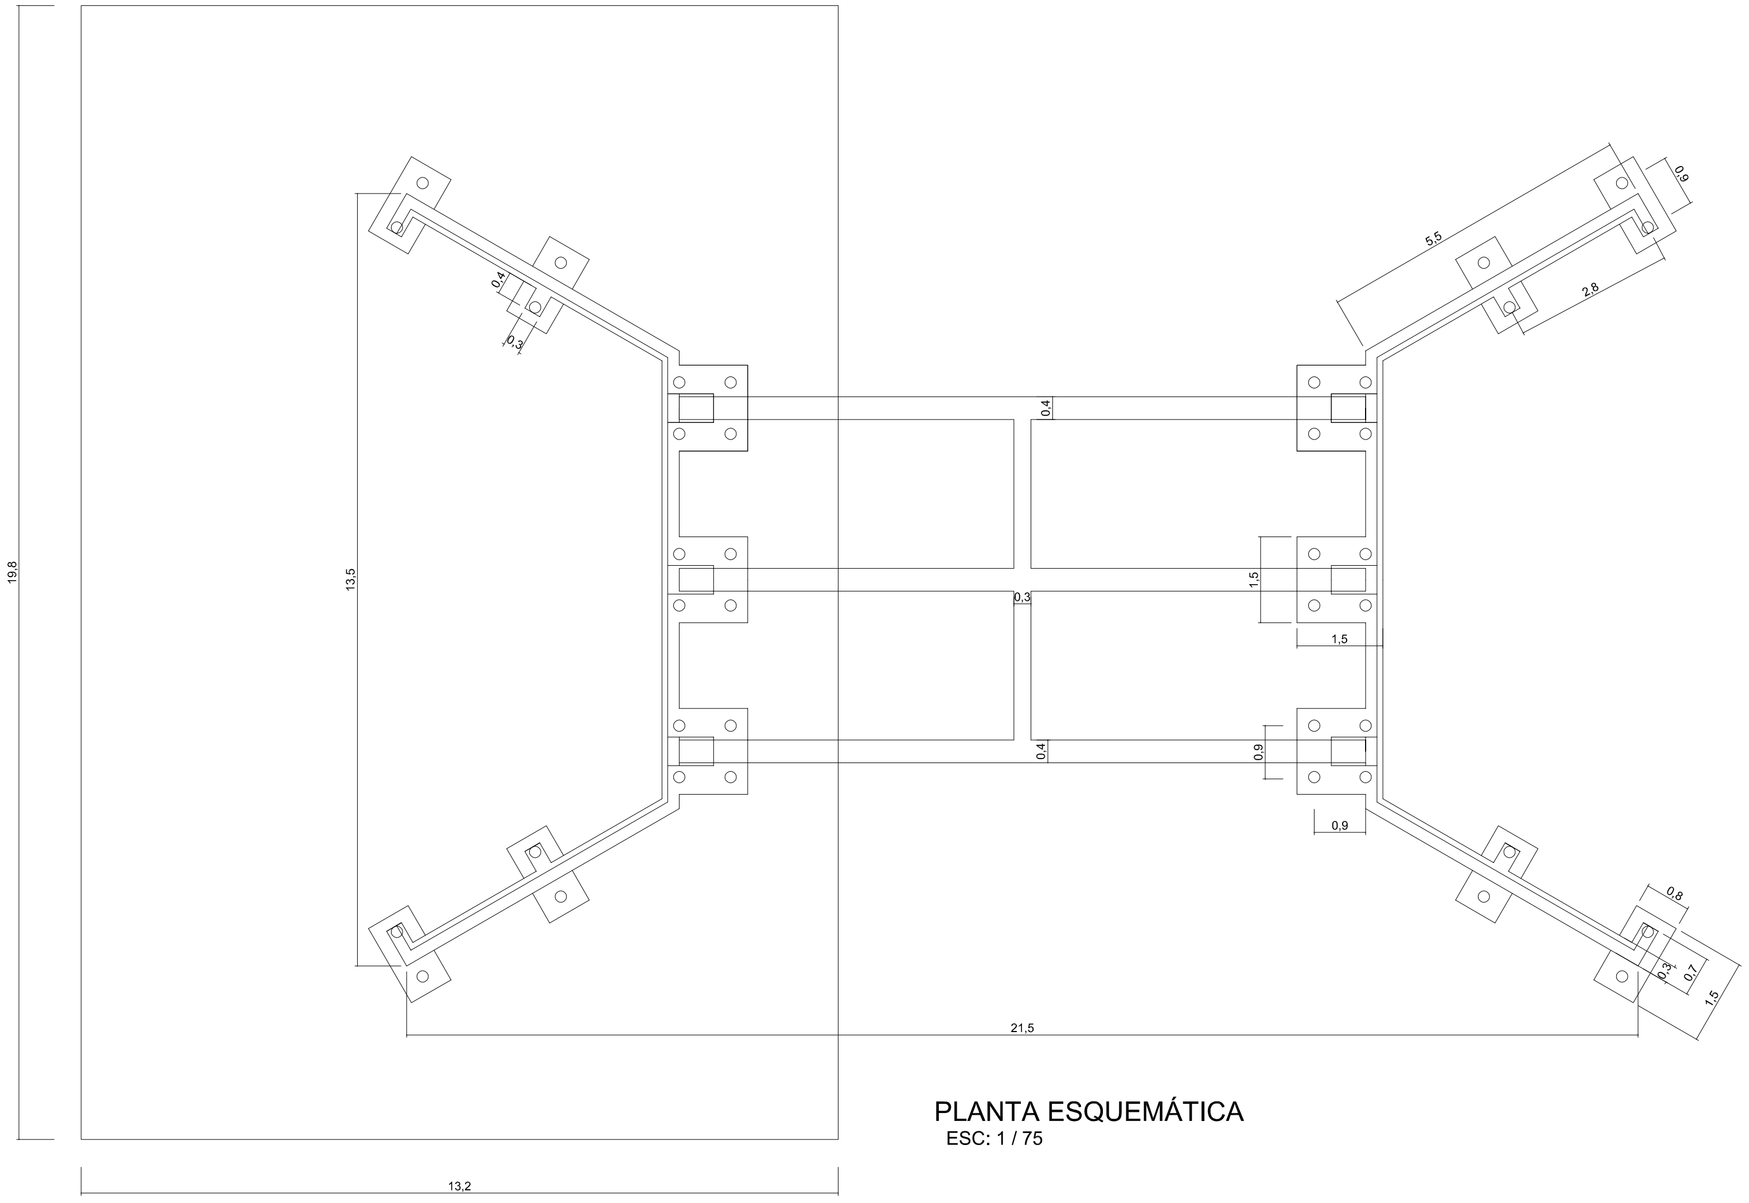

PLANTA ESQUEMÁTICA
ESC: 1 / 75

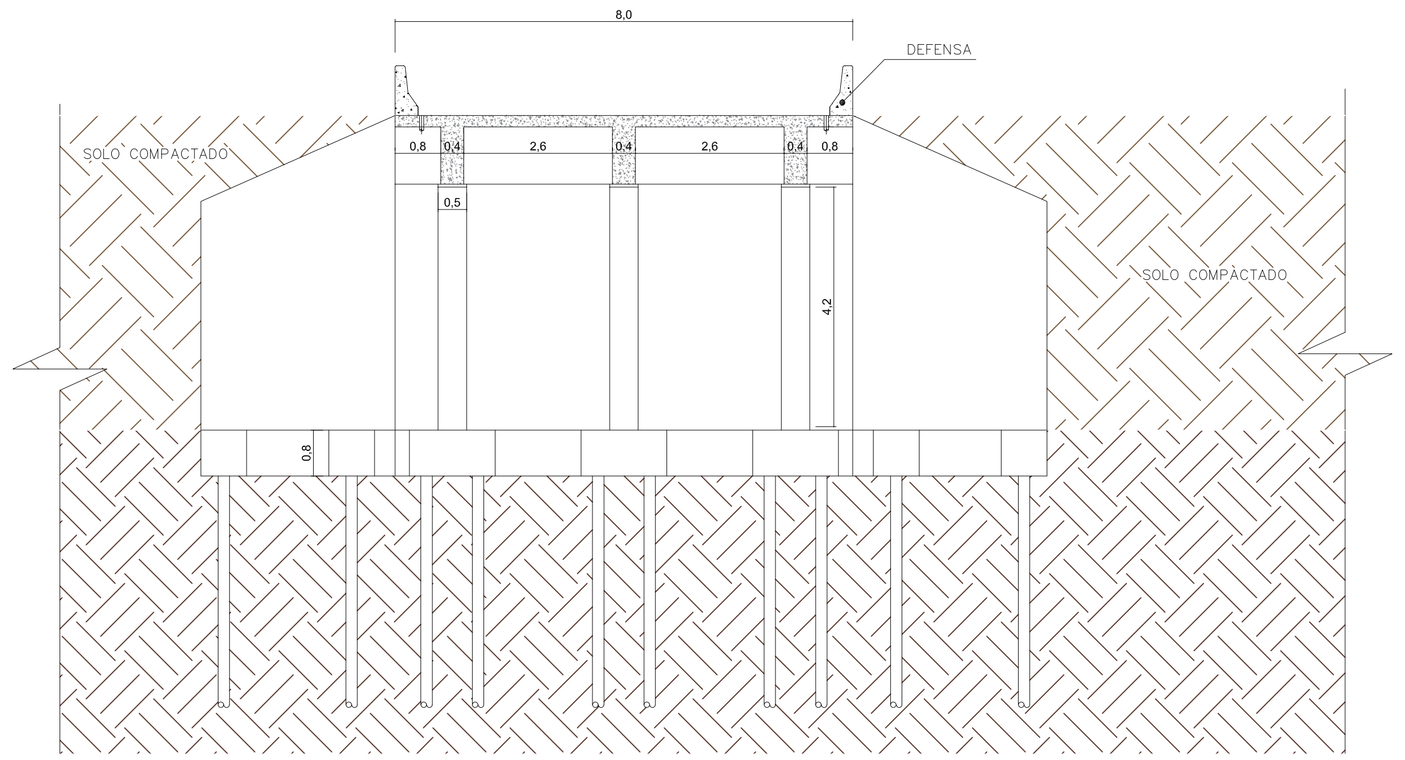

SEÇÃO TRANSVERSAL
ESC: 1 / 75

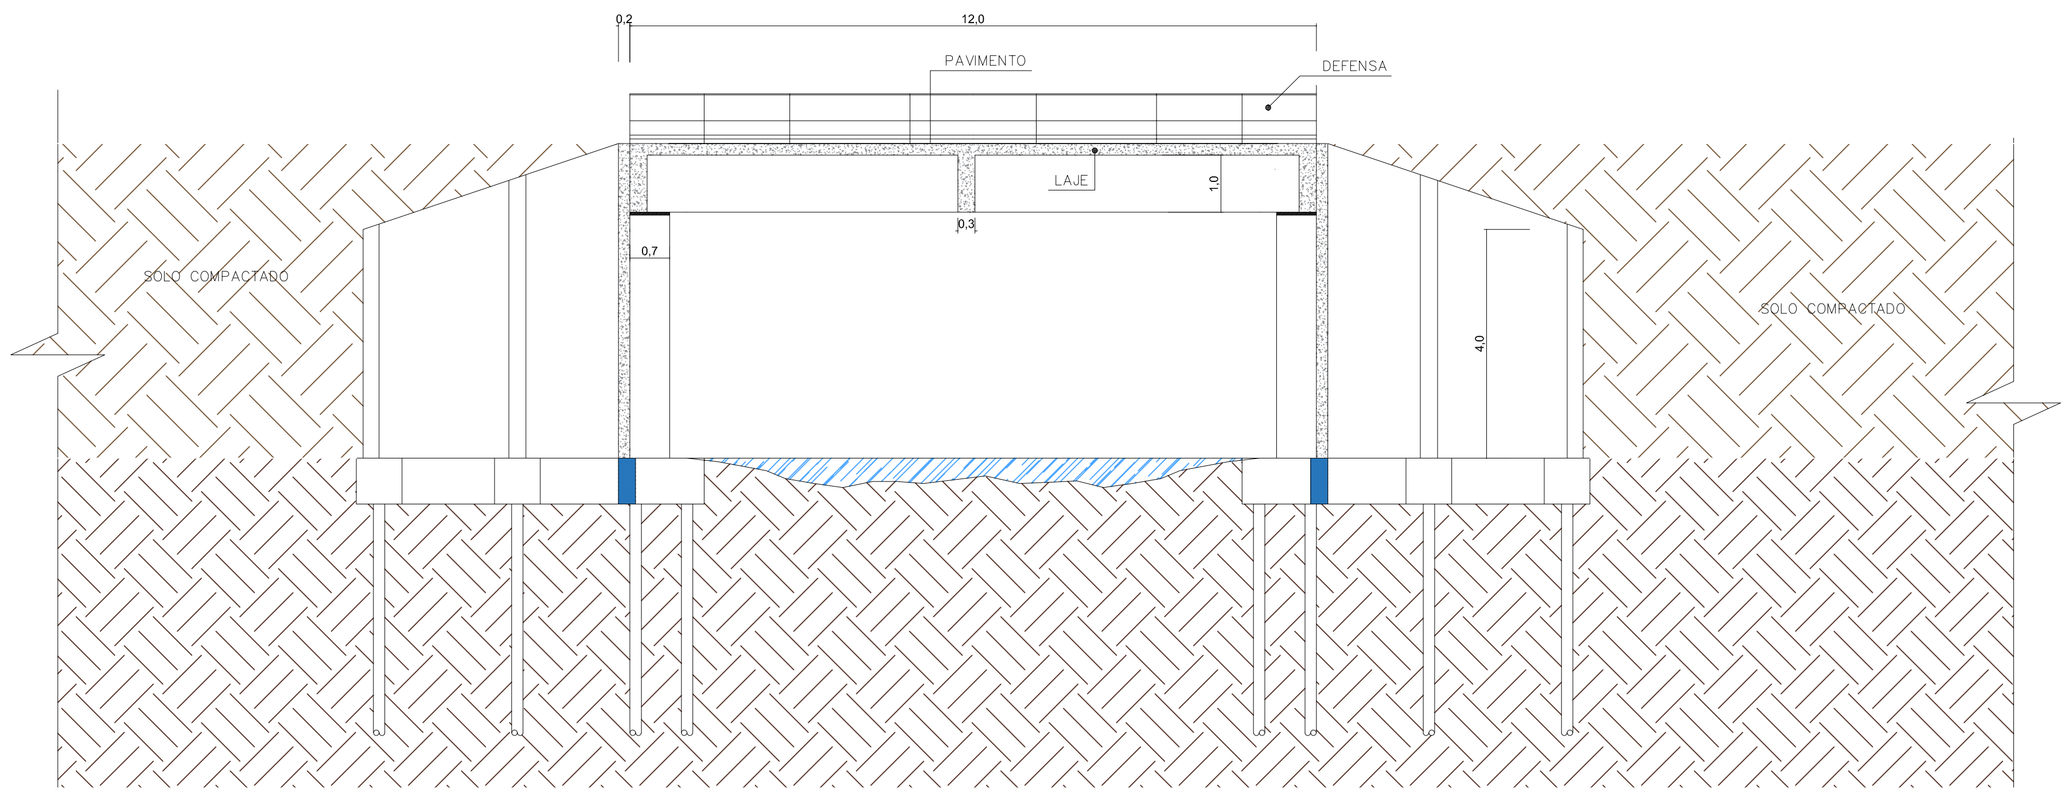

SEÇÃO LONGITUDINAL
ESC: 1 / 75

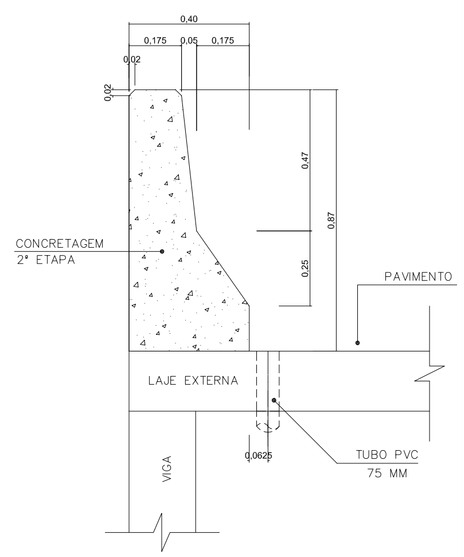

DEFENSA RÍGIDA
(GUARDA- RODAS)
Sem Escala

PROJETO ARQUITETÔNICO

PRANCHA: 01/01

PREFEITURA MUNICIPAL DE ITARARÉ
SECRETARIA DE DESENVOLVIMENTO MUNICIPAL

DES / CAD: DERIMAR
DATA: FEV/ 2018

OBRA
PONTE DE CONCRETO ARMADO (Córrego da Nhá Belina)

ENDEREÇO
Estrada Vicinal Municipal Juracir Bonoto - IRR 329 - Bairro de Pedra Branca - Itararé - SP

SITUAÇÃO
S/ESCALA

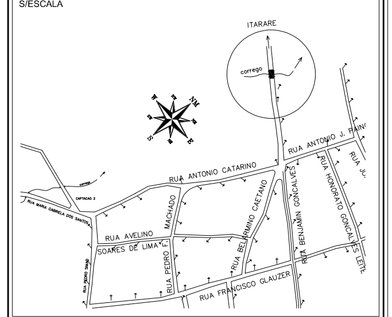

PREFEITA MUNICIPAL
HELITON SCHEIDT DO VALLE
Gestão 2017 / 2020

QUADRO DE ÁREAS

VER DIMENSÕES

RESP. TÉCNICO
JOÃO BATISTA ALVES DOS SANTOS
Engenheiro Civil
CREA: 5061202902/ D

ESPAÇO RESERVADO PARA APROVAÇÃO