
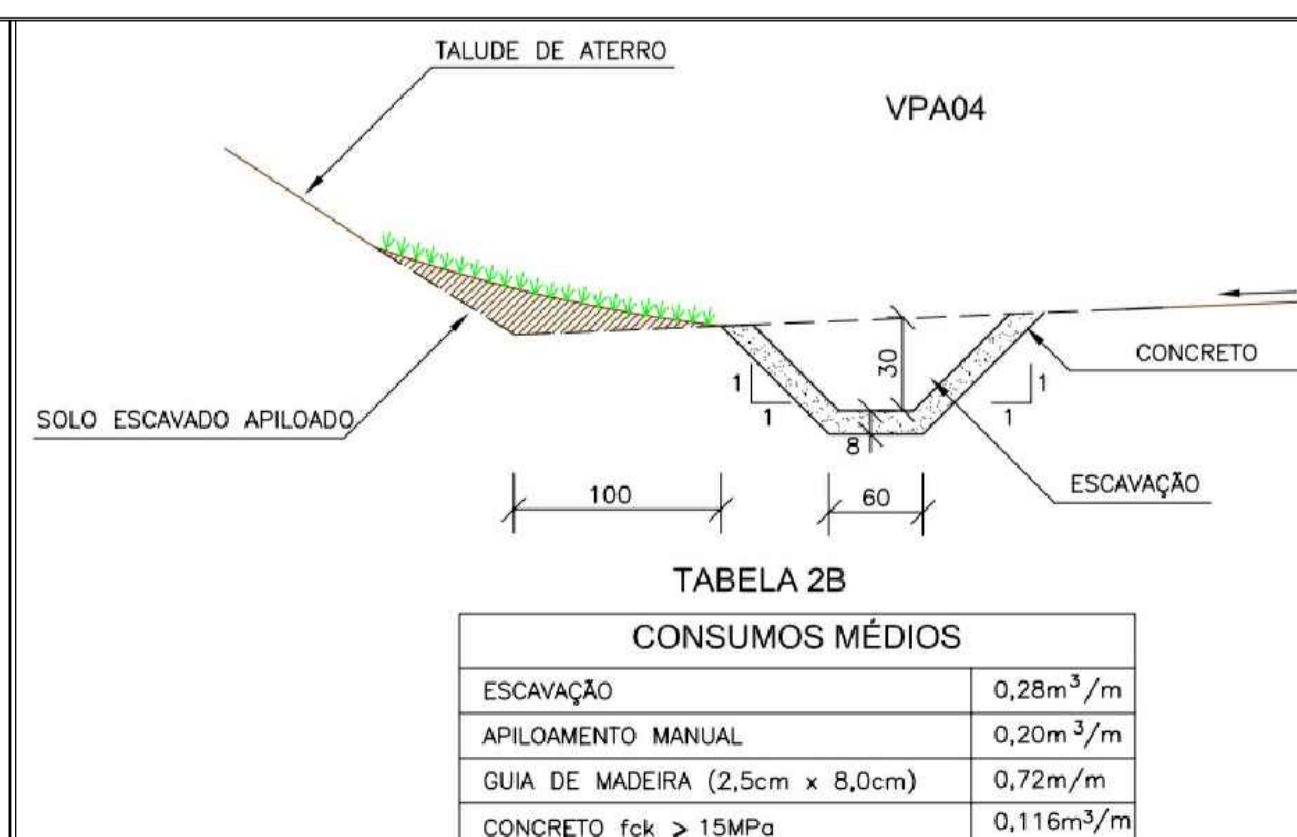


DETALHE EM CORTE

QUANTITATIVOS				
Sarjeta (STC 05)	Canaleta (VPA 04)	CALÇADA (m ²)		
		Extens.	Largura	m ²
557,00	274,00	564,00	1,50	846,00
557,00	274,00	564,00		846,00

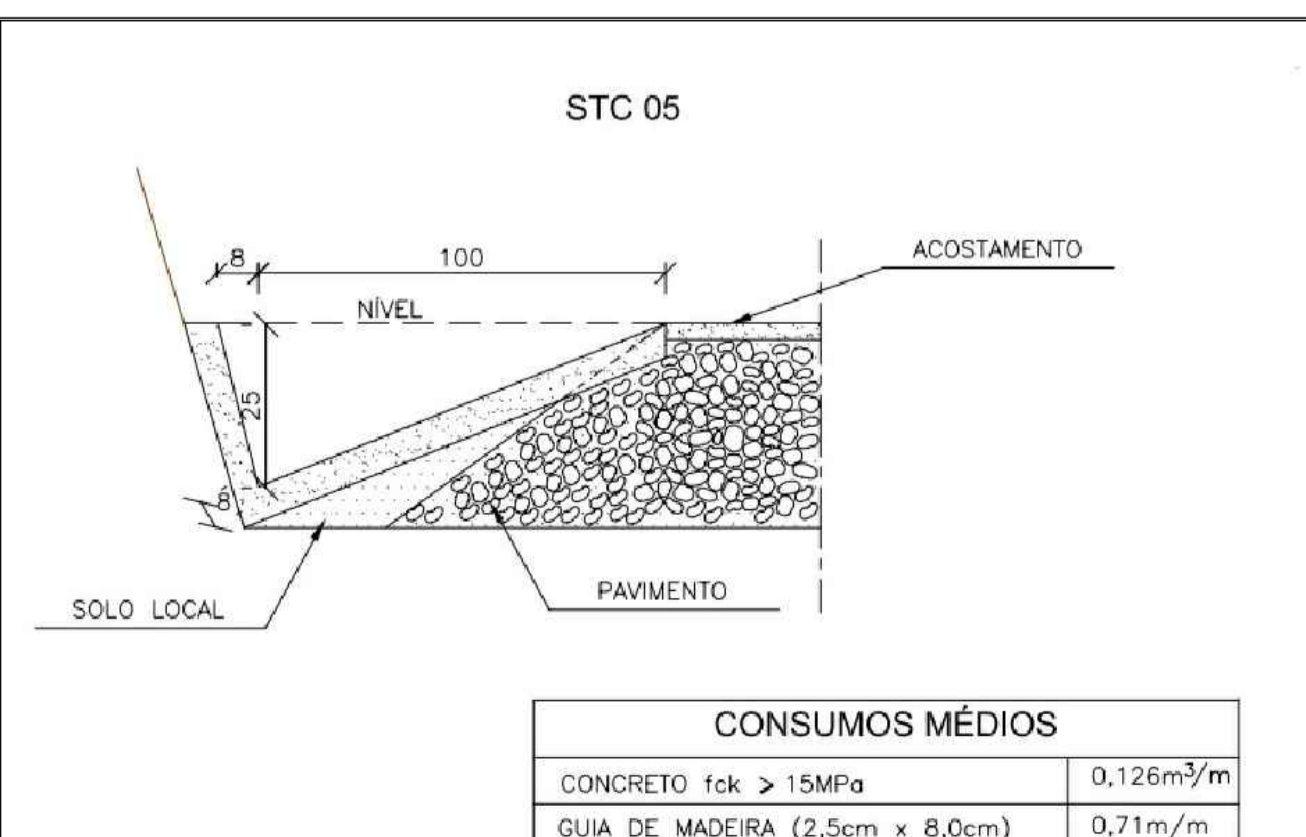

SECRETARIA DE DESENVOLVIMENTO MUNICIPAL
COORDENADORIA DE ENGENHARIA

PRANCHA ÚNICA
ESCALA 1: 500
DATA 10/2019

ASSUNTO: URBANIZAÇÃO DE ACESSO "VIA PAULO FERREIRA"

HELITON SCHEIDT DO VALLE
PREFEITO - GESTÃO-2.017/2.020

ANDRÉ HENRIQUE DA SILVA
ENGENHEIRO CIVIL

PREFEITURA MUNICIPAL DE ITARARÉ

TOPOGRAFIA
DESENHO / CAD TÉCNICO EM EDIFICAÇÕES-LUIS CARLOS CAMARGO
PROJETISTA TÉCNICO EM EDIFICAÇÕES-LUIS CARLOS CAMARGO
APROVAÇÃO
REVISÃO:
ÁREA: