



Rampa Tipo "B"


DETALHE GÊNÉRICO DE TIPOS DE RAMPAS  
Sem Escala

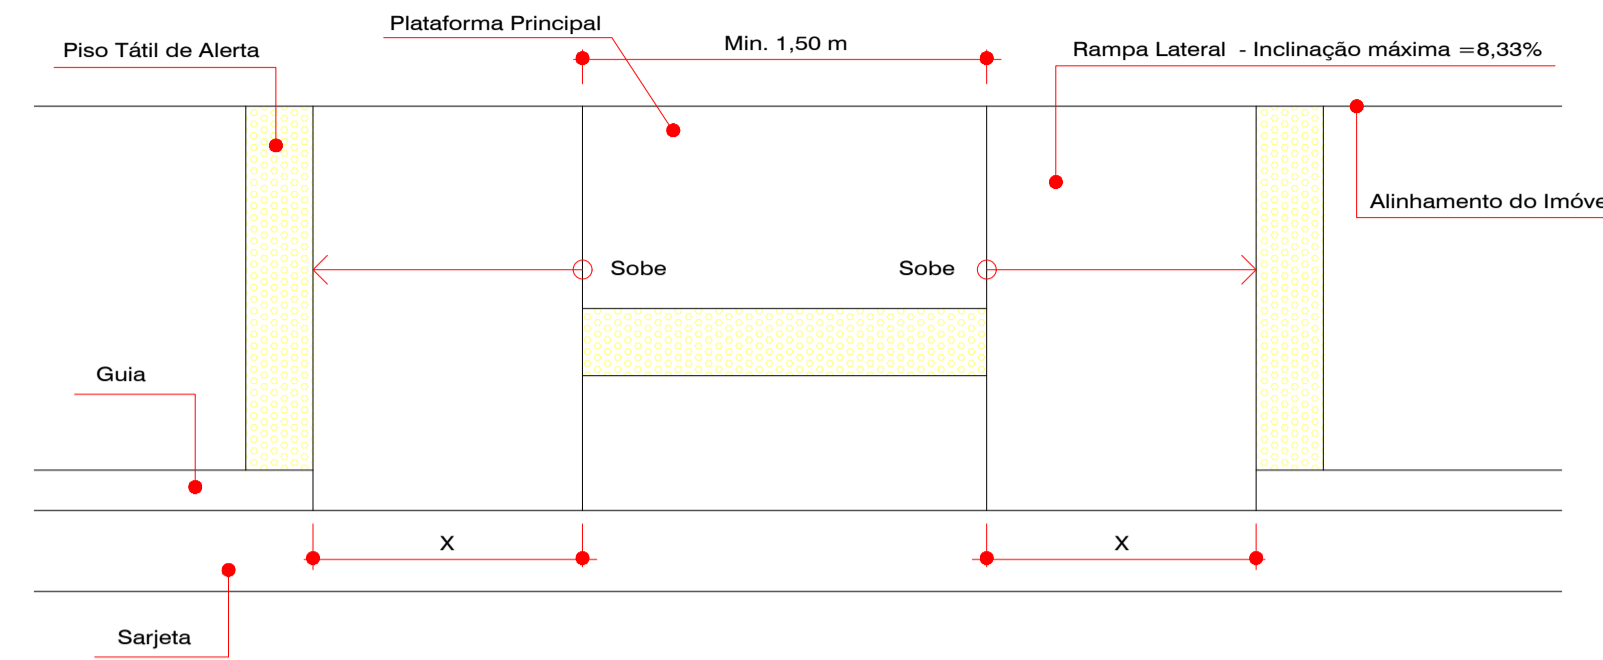

Detalhamento - Rampa Tipo "B"

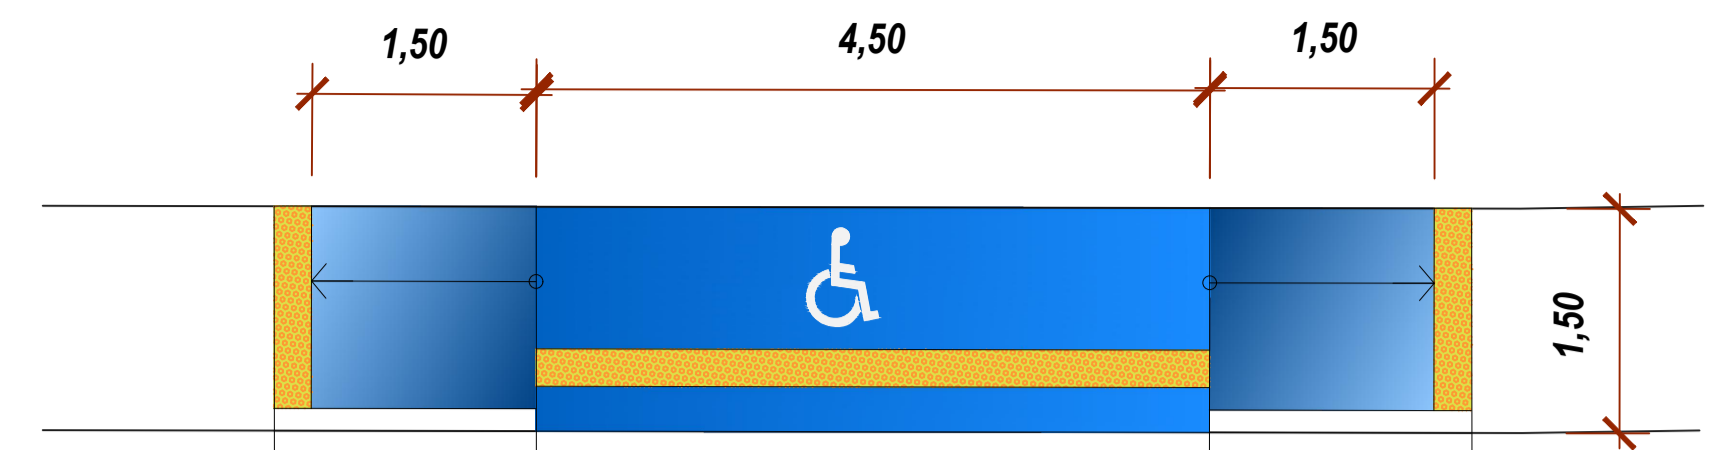

Rampa Tipo "B"  
(Estendida)

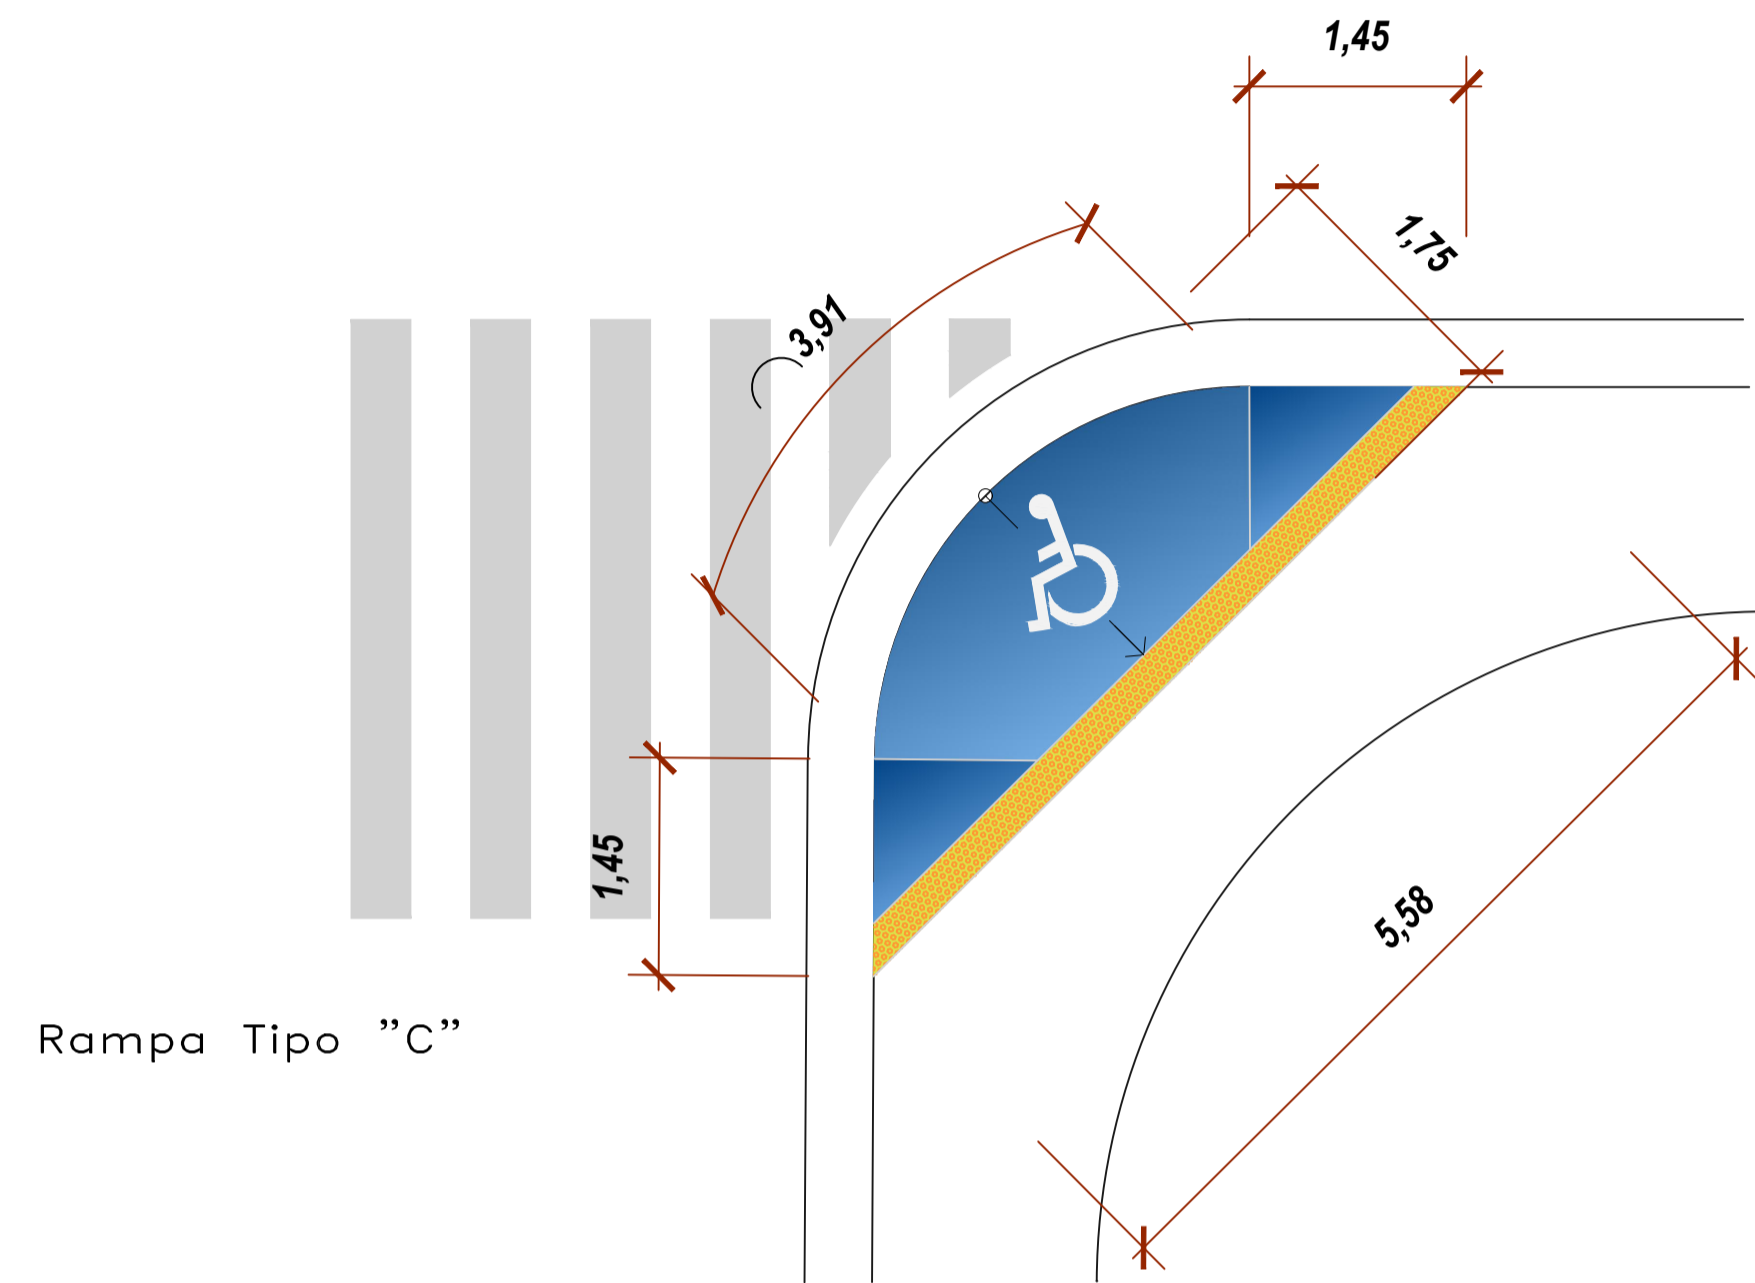

Rampa Tipo "C"



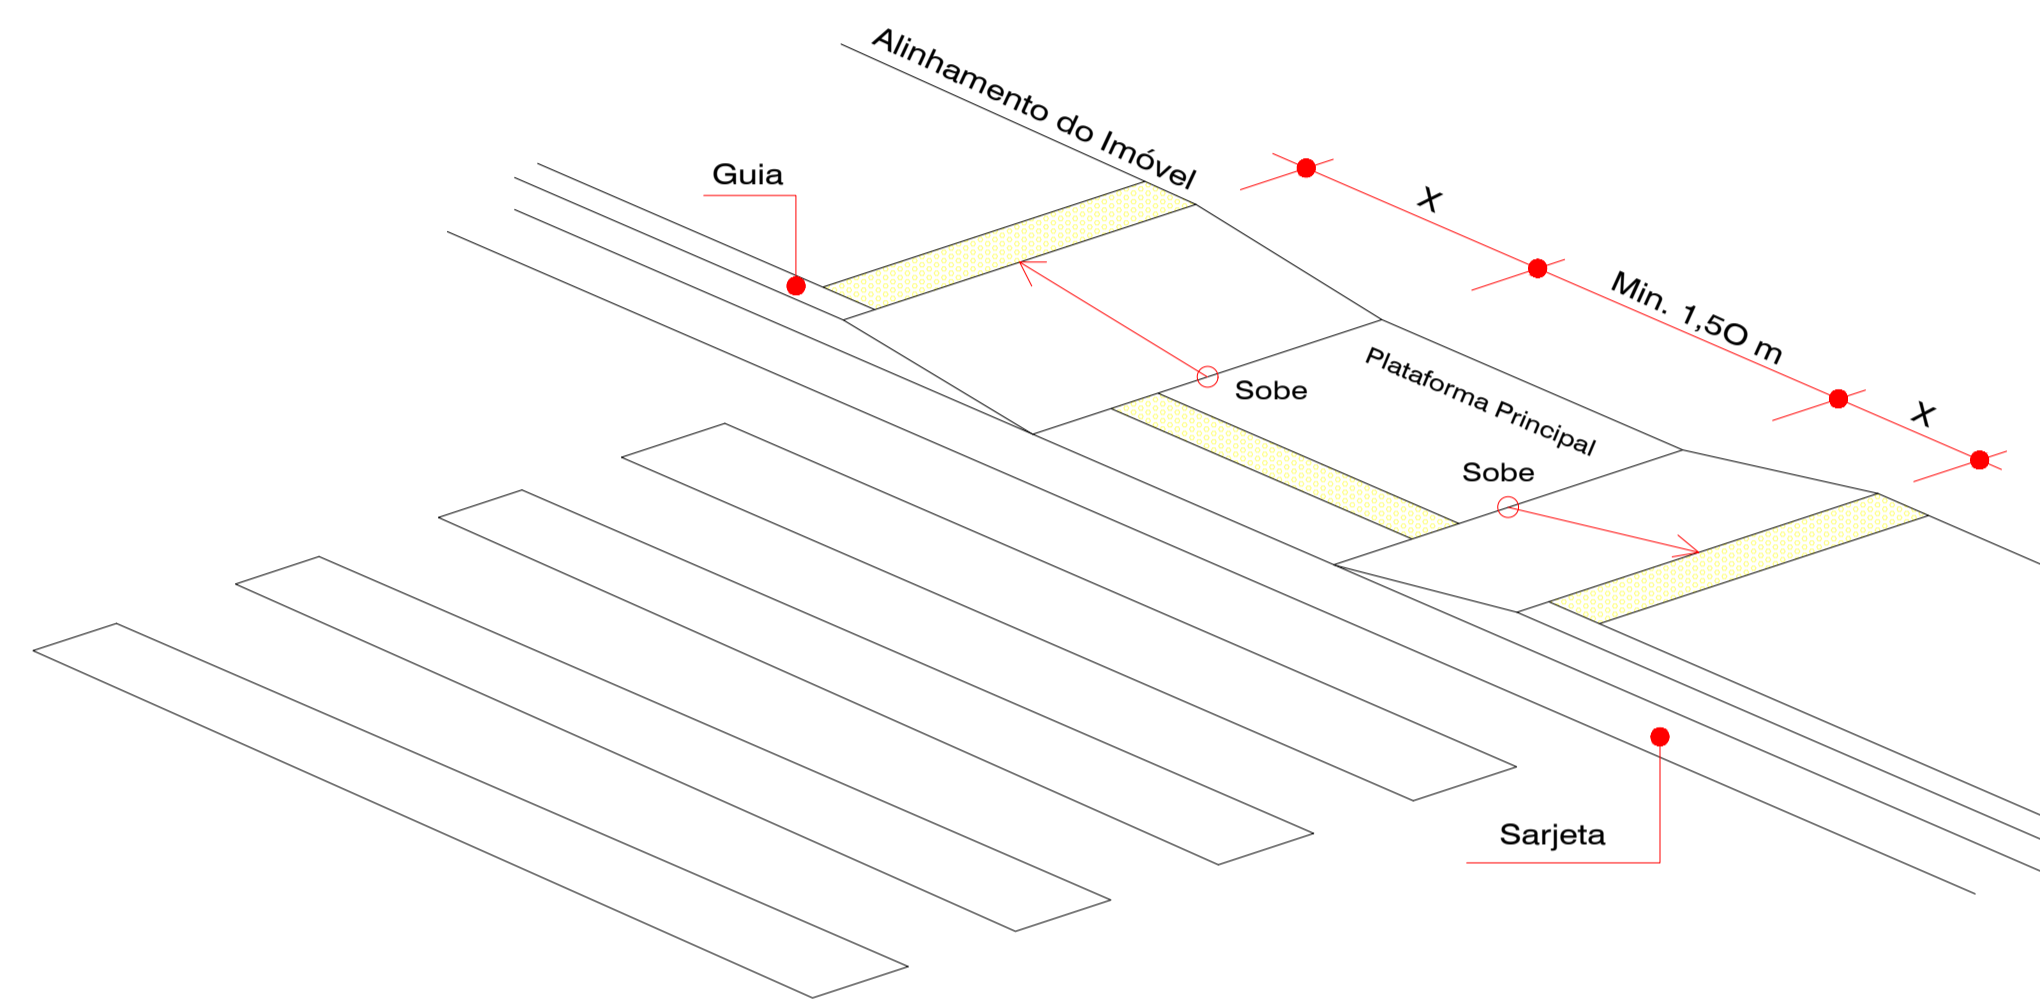


Tabela de Medidas


Altura do meio-fio (cm)	Comprimento da rampa (cm)
8	96
10	120
12	144
14	168
15	180
16	192
20	240

Para Saber o comprimento correto " X ", multiplique a altura da Guia por 12

DETALHE GÊNÉRICO DE FAIXA ELEVADA  
Sem Escala

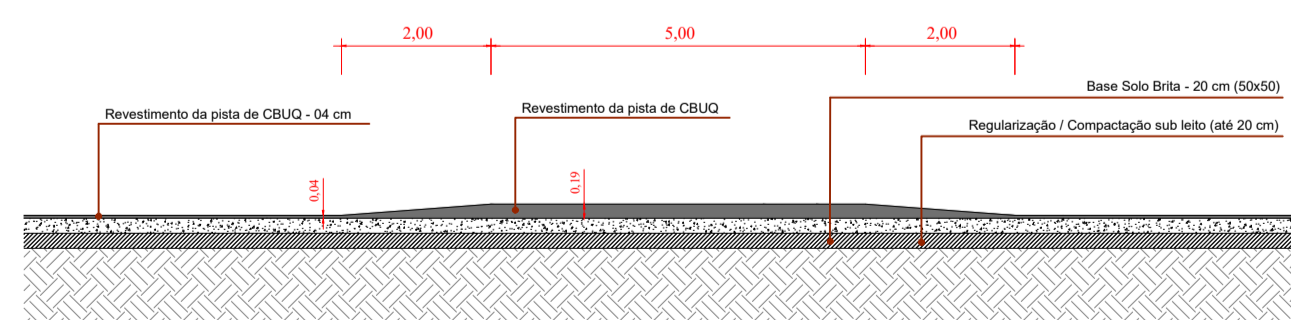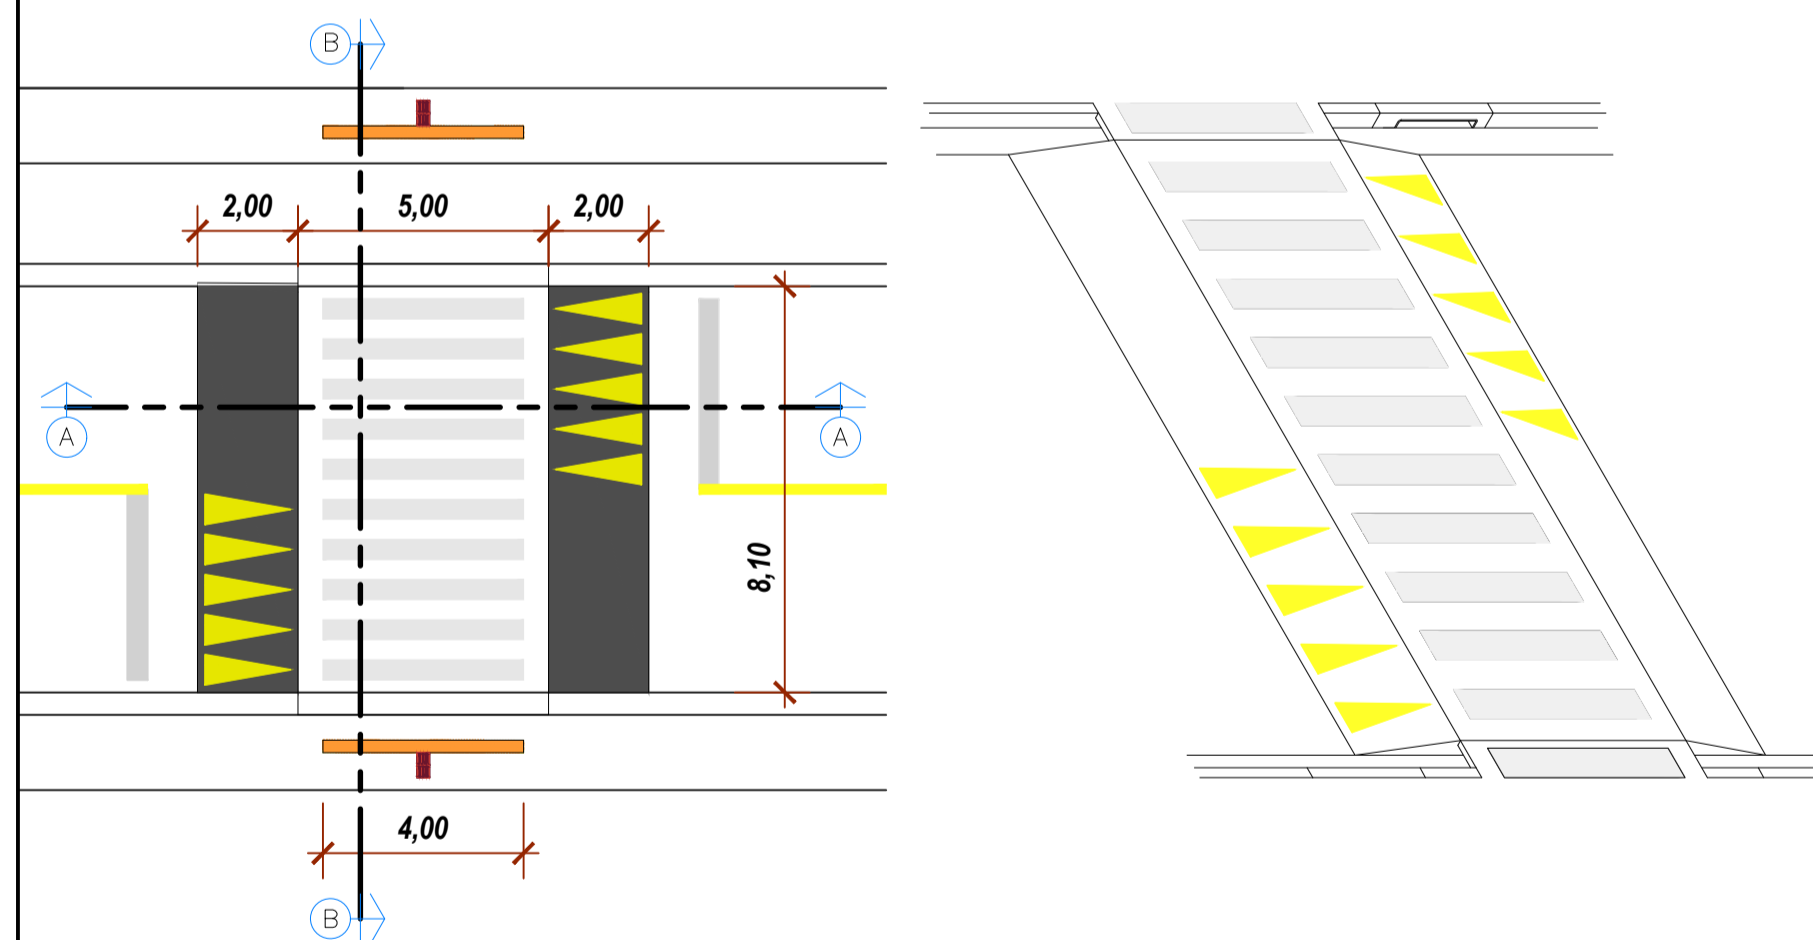



DETALHE GÊNÉRICO (A-A) - FAIXA ELEVADA  
Sem Escala

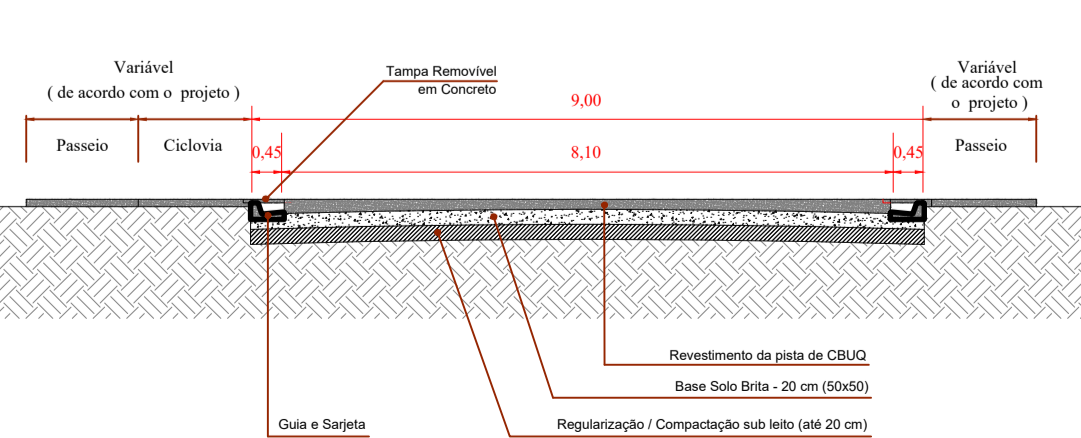


DETALHE GÊNÉRICO (B-B) - FAIXA ELEVADA  
Sem Escala

LEGENDA:

- BOCA DE LOBO
- POÇO DE VISITA
- REDE DN 40
- REDE DN 60
- REDE DN 100
- GUIA E SARJETA A INSTALAR
- CICLOVIA
- CALÇADA A EXECUTAR
- ÁREA A SER PAVIMENTADA
- MURO DE ALA
- MODELOS DE RAMPAS A SEREM EXECUTADAS

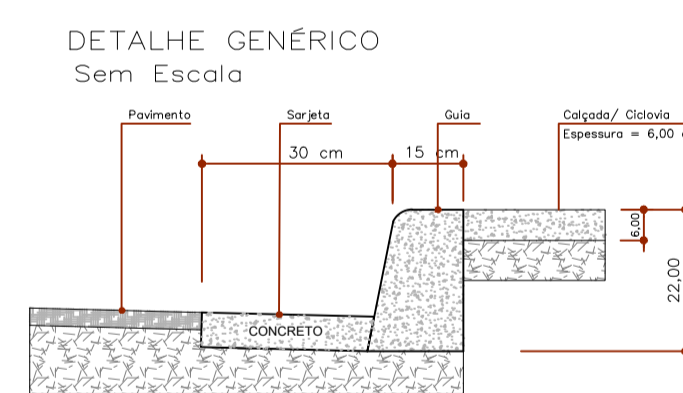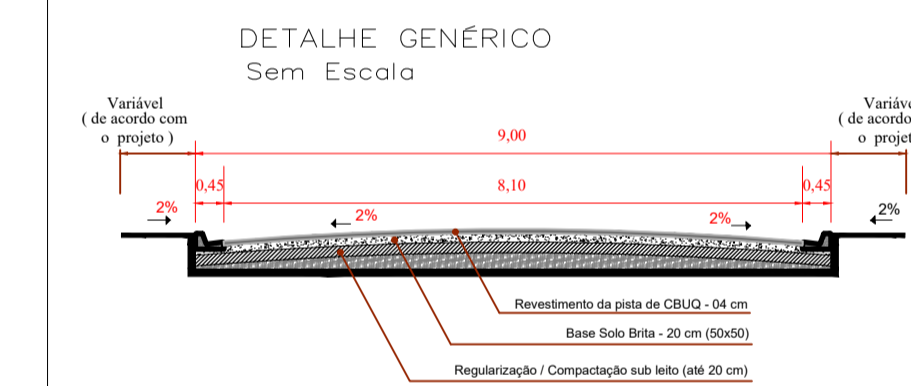

RESUMO DE SERVIÇOS		QUANTID.
LEGENDA DAS PLACAS		
	PLACA DUPLA COM POSTE (Identificação de Rua)	06,00
	PLACA COM POSTE (Sinalização Vertical-Parada Obrigatória)	06,00
	PLACA COM POSTE (Sinalização Vertical-Travessia Elevada)	20,00
PINTURA DEMARCATÓRIA (Sinalização Solo)		
	FAIXAS DE CONTENÇÃO (Espessura de 40 cm)	31,20 (M <sup>2</sup> )
	FAIXAS DE PEDESTRE (Espessura de 40 cm)	192,00 (M <sup>2</sup> )
	FAIXAS SEPARADORA (Espessura de 15 cm)	416,70 (M <sup>2</sup> )
	DEMARCAÇÃO DE "PARE"	10,00 (M <sup>2</sup> )
	DEMARCAÇÃO DE "SIMBOLOGIA DE CICLOVIA"	5,76 (M <sup>2</sup> )
	DEMARCAÇÃO DE "SETA DE DIREÇÃO"	2,52 (M <sup>2</sup> )

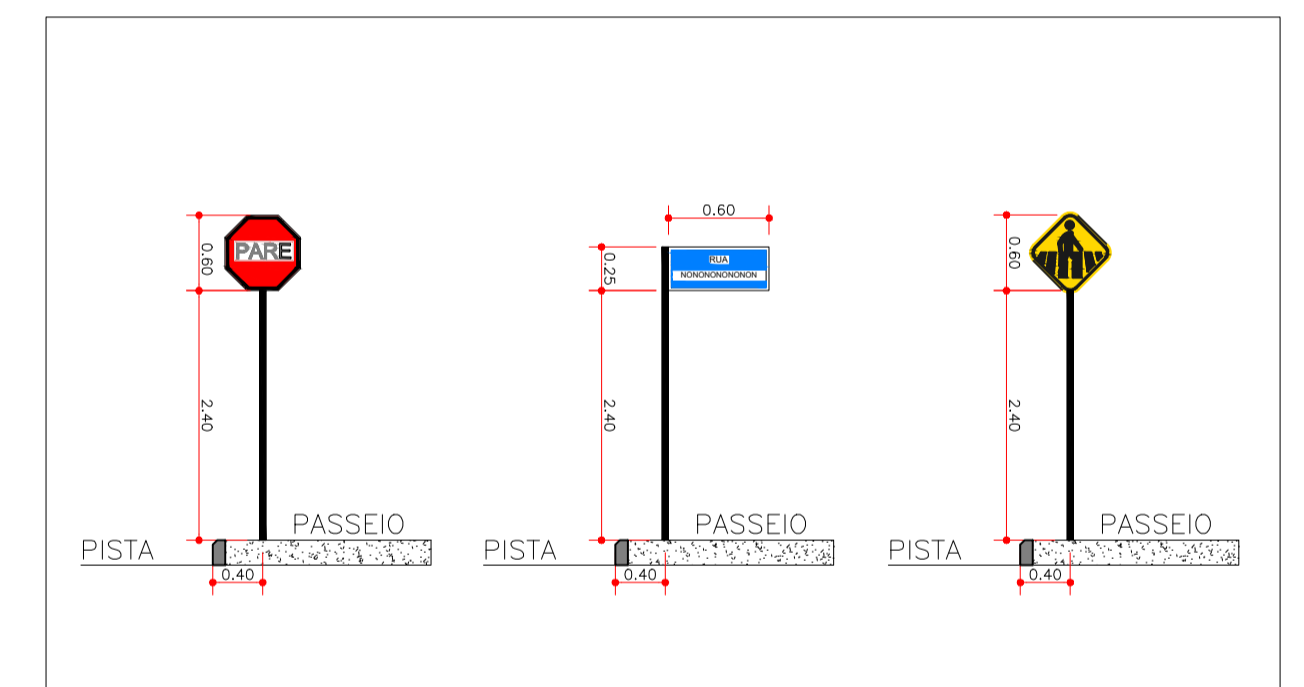

Quantitativos de Pavimentação Rua "Jardim São Pedro"

RUA	Sub-Base (m <sup>2</sup> )	Base / Pintura / Capa (m <sup>2</sup> )	Guia / Sarjeta / Executar (m)	Guia de Travamento	Ciclovia (m <sup>2</sup> )	Calçada a Executar Largura (m)	m <sup>2</sup>
Rua São Pedro	12.547,15	12.547,15	1.449,63 / 1.467,40	43,30	2.579,66	1,50 / 1,50	1.270,14 / 2.230,89
<b>TOTAL</b>	<b>12.547,15</b>	<b>12.547,15</b>	<b>2.917,03</b>	<b>43,30</b>	<b>2.579,66</b>	<b>-</b>	<b>3.501,03</b>

SECRETARIA DE DESENVOLVIMENTO MUNICIPAL  
COORDENADORIA DE ENGENHARIA

FRANCHA 05/08  
DATA 06/2019

ASSUNTO: PAVIMENTAÇÃO " RUA SÃO PEDRO"  
Asfalto Tipo CBUQ 04 cm - ( Pavimento/ Trânsito )

HELITON SCHEIDT DO VALLE  
PREFEITO MUNICIPAL GESTÃO-2.017/2.020

JOÃO BATISTA A. SANTOS  
ENGENHEIRO CIVIL CREA 5061202902/D

PREFEITURA MUNICIPAL DE ITARARÉ

TOPOGRAFIA  
DESENHO / CAD TÈC. EDIF-DERIMAR COSTA

PROJETISTA  
APROVAÇÃO

REVISÃO:  
ART: N° 28027230190861824

ÁREA 12.547,15 m<sup>2</sup> A SER PAVIMENTADO