



TRECHO

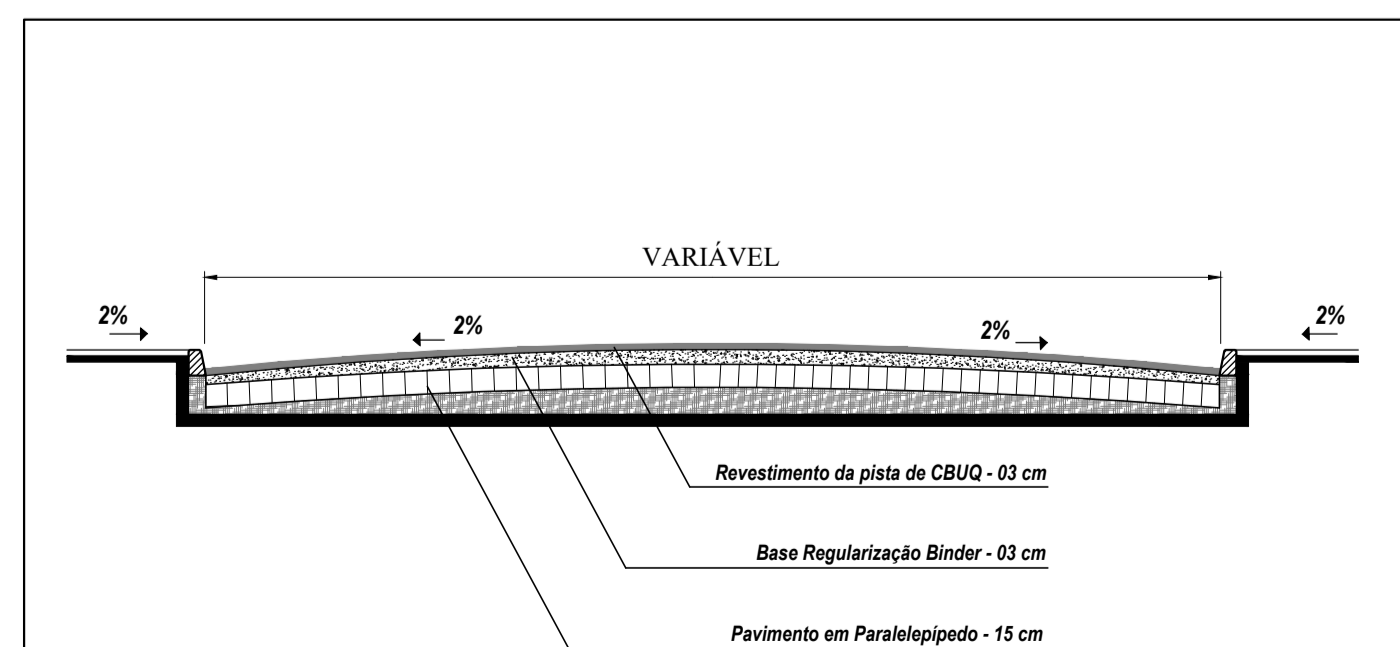

<b>PREFEITURA MUNICIPAL DE ITARARÉ</b>		 <b>SECRETARIA DE DESENVOLVIMENTO MUNICIPAL</b> COORDENADORIA DE ENGENHARIA	ESCALA 1: 750
TOPOGRAFIA	DESENHO / CAD		ASSUNTO: <b>PAVIMENTAÇÃO RECAP – CBUQ</b> <b>RUA SÃO PEDRO</b>
TÉCNICO EM EDIFICAÇÕES – LUIS CARLOS CAMARGO		<b>HELITON SCHEIDT DO VALLE</b> PREFEITO GESTÃO=2.017/2.020	<b>JOÃO BATISTA A. SANTOS</b> ENGENHEIRO CIVIL CREA 5061202902/D
PROJETISTA	APROVAÇÃO		
REVISÃO:	ÁREA		
4.999,70 M2 A SER PAVIMENTADO			