


PAVIMENTO A DEMOLIR = $523,60\text{M} \times 0,30\text{M} = 157,08\text{M}^2$
 SARJETÀ A CONSTRUIR = $523,60\text{M} \times 0,30\text{M} = 157,08\text{M}^2$

LEGENDA PLACAS


	IDENTIFICAÇÃO DE NOME DE RUA
	PARADA OBRIGATÓRIA
	SINALIZAÇÃO VERTICAL (PLACAS)
	PLACA COM POSTE (Identif. de Ruas)
	PLACA COM POSTE (Sinaliz. Vertical)

SINALIZAÇÃO HORIZONTAL (Pintura)

	FAIXAS DE CONTENÇÃO (4,00x0,40x2)	3,20	(M ²)
	FAIXAS SEPARADORA (15,00x0,15x4)	9,00	(M ²)
	DEMARCAÇÃO DE "PARE" (02x1,50M ²)	3,00	(M ²)

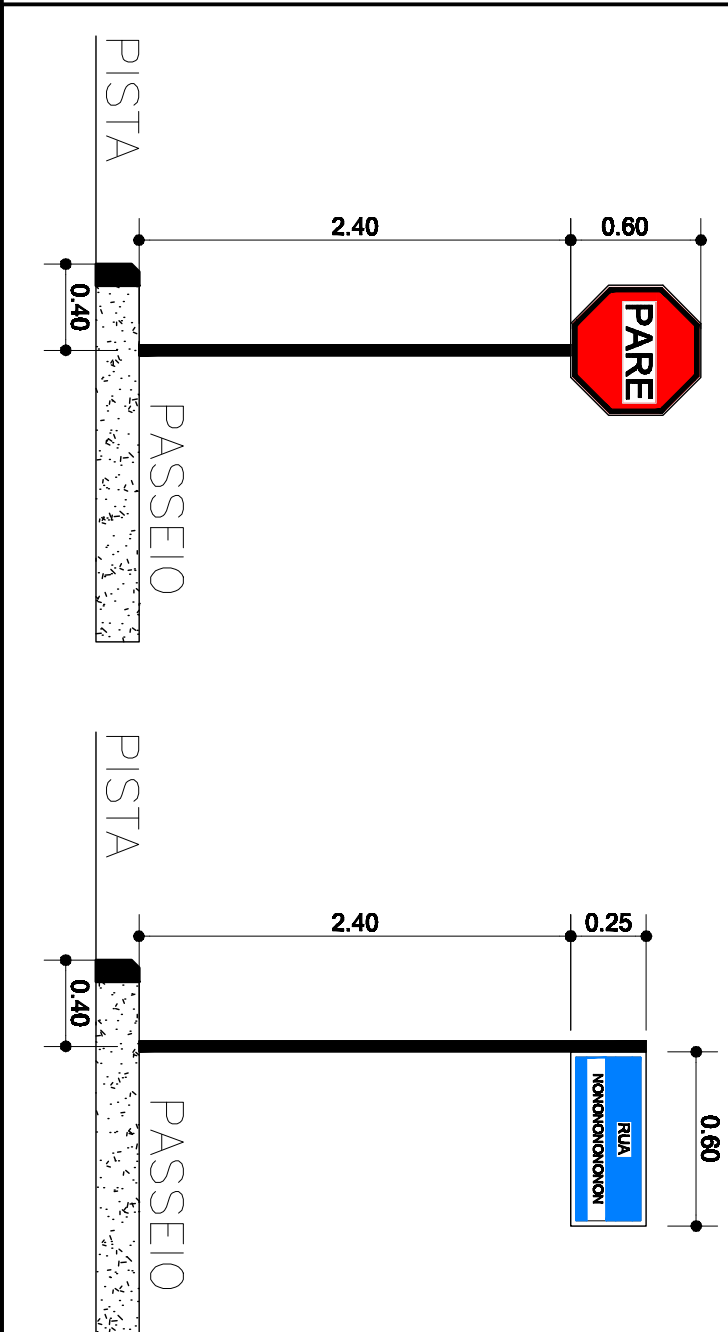

DETALHE SEM ESCALA

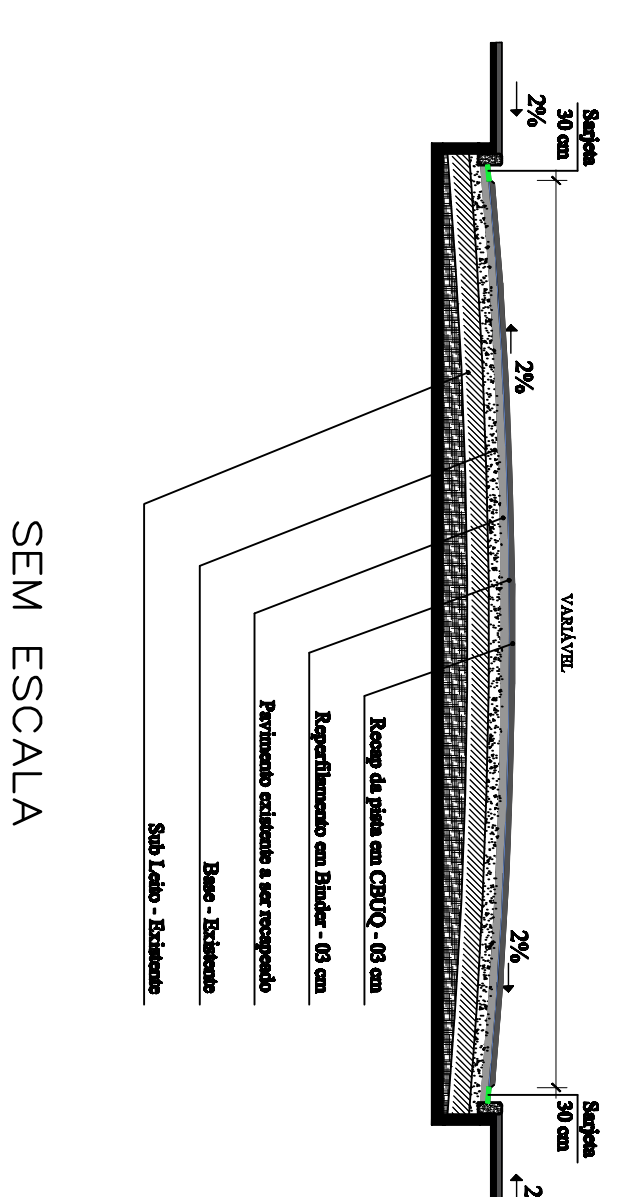

SECRETARIA DE DESENVOLVIMENTO MUNICIPAL
 COORDENADORIA DE ENGENHARIA

ASSUNTO: RECAPAMENTO "RUA BOAVENTURA DIAS"
 PAVIMENTAÇÃO/SINALIZAÇÃO TRÁNSITO

HELTON SCHEIDI DO VALLE
 PREFEITO - GESTÃO-2017/2020

JOÃO BATISTA A. SANTOS
 ENGENHEIRO CIVIL CREA 506120202/D

TOPOGRAFIA	TÉCNICO EM EDIFICAÇÕES-LUIS CARLOS CAMARGO
DESENHO / CAD	TÉCNICO EM EDIFICAÇÕES-LUIS CARLOS CAMARGO
PROJETISTA	TÉCNICO EM EDIFICAÇÕES-LUIS CARLOS CAMARGO
APPROVAÇÃO	
ART: 28027730200033305	
ÁREA: 2.325,73 M ² A SER PAVIMENTADO	

FRANQUIA
 02
 ESCALA
 1:500
 DATA

01/2020