



LEGENDA PLACAS



	IDENTIFICAÇÃO DE NOME DE RUA	
	PARADA OBRIGATÓRIA	
SINALIZAÇÃO VERTICAL (PLACAS)		
	PLACA COM POSTE (Identif. de Rua)	04,00 unid
	PLACA COM POSTE (Sinaliz. Vertical)	02,00 unid

LEGENDA:

	BOCA DE LOBO
	CALÇADA A EXECUTAR
	GUIA COM SARJETA
	POÇO DE VISITA
	REDE DN 40
	RAMPA ACESSÍVEL-01 UNID.

	SECRETARIA DE DESENVOLVIMENTO MUNICIPAL	PRANCHA 04
	COORDENADORIA DE ENGENHARIA	ESCALA 1:500
ASSUNTO:	PAVIMENTAÇÃO "JARDIM ALVORADA 07"	DATA 01/2020

HELITON SCHEIDT DO VALLE PREFEITO - GESTÃO-2.017/2.020	JOÃO BATISTA A. SANTOS ENGENHEIRO CIVIL CREA 5061202902/D
<b>PREFEITURA MUNICIPAL DE ITARARÉ</b>	
TOPOGRAFIA	
DESENHO / CAD	TÉC. EDIF-LUIS CARLOS CAMARGO
PROJETISTA	
APROVAÇÃO	
REVISÃO:	
A.R.T. N.º:	28027230200033305
ÁREA	1.868,90 M2 A SER PAVIMENTADO

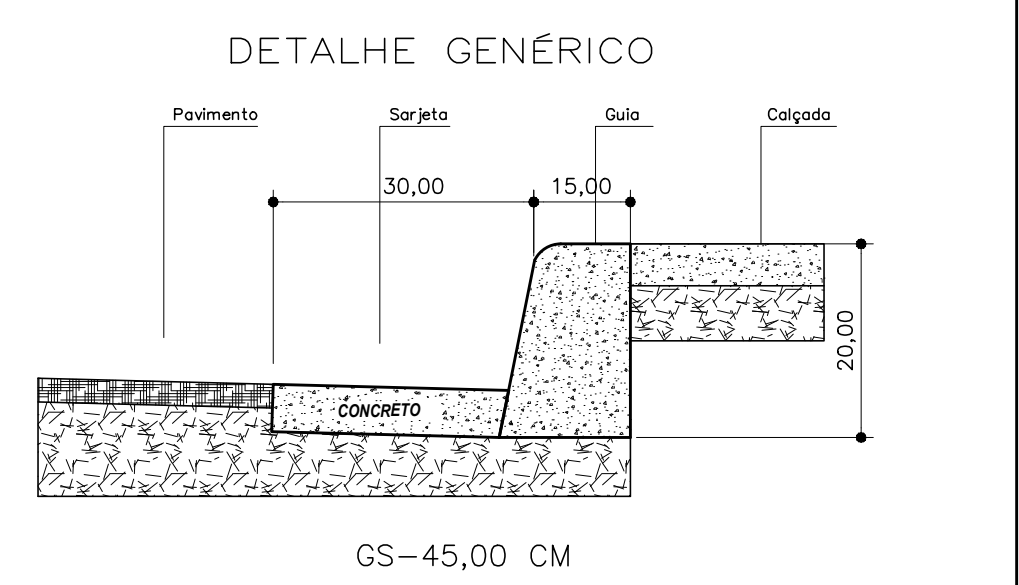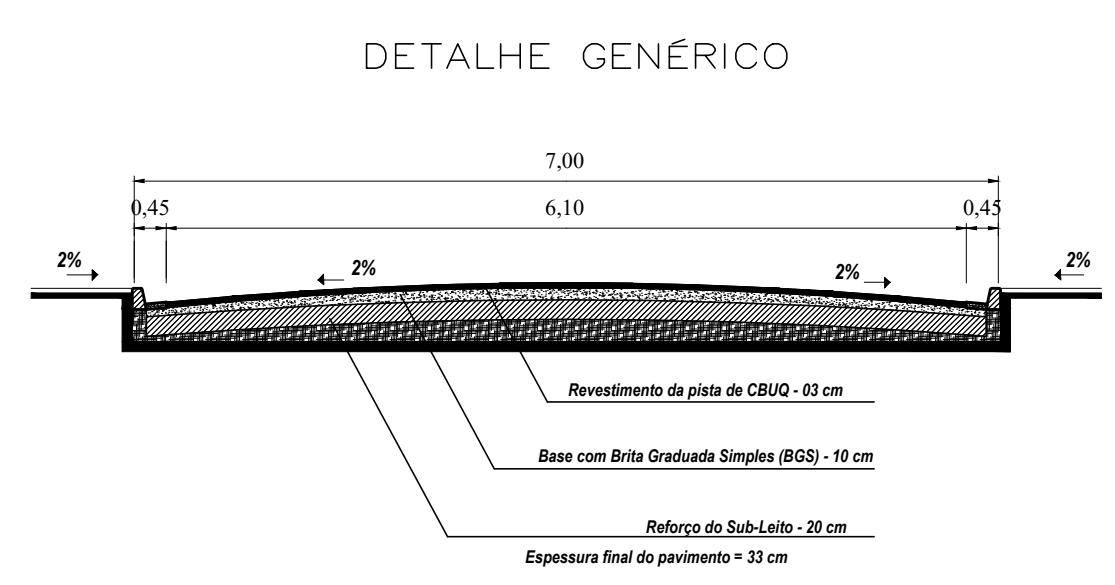

Quantitativos "Codespaulo"				
RUA	Tubo DN 40	Boca de Lobo	Guia / Sarjeta	Calçada (m²)
Rua Long Plinta	148,00	5,00	242,05	105,00
Rua Silvio Davi Corrêa	130,00	5,00	242,05	105,00
<b>TOTAL</b>	<b>278,00</b>	<b>10,00</b>	<b>484,10</b>	<b>210,00</b>

Quantitativos "Codespaulo"			
RUA	Base (m²)	Pint./Capa(m²)	Grama (m²)
Rua Long Plinta	934,45	934,45	171,50
Rua Silvio Davi Corrêa	934,45	934,45	171,50
<b>TOTAL</b>	<b>1.868,90</b>	<b>1.868,90</b>	<b>343,00</b>