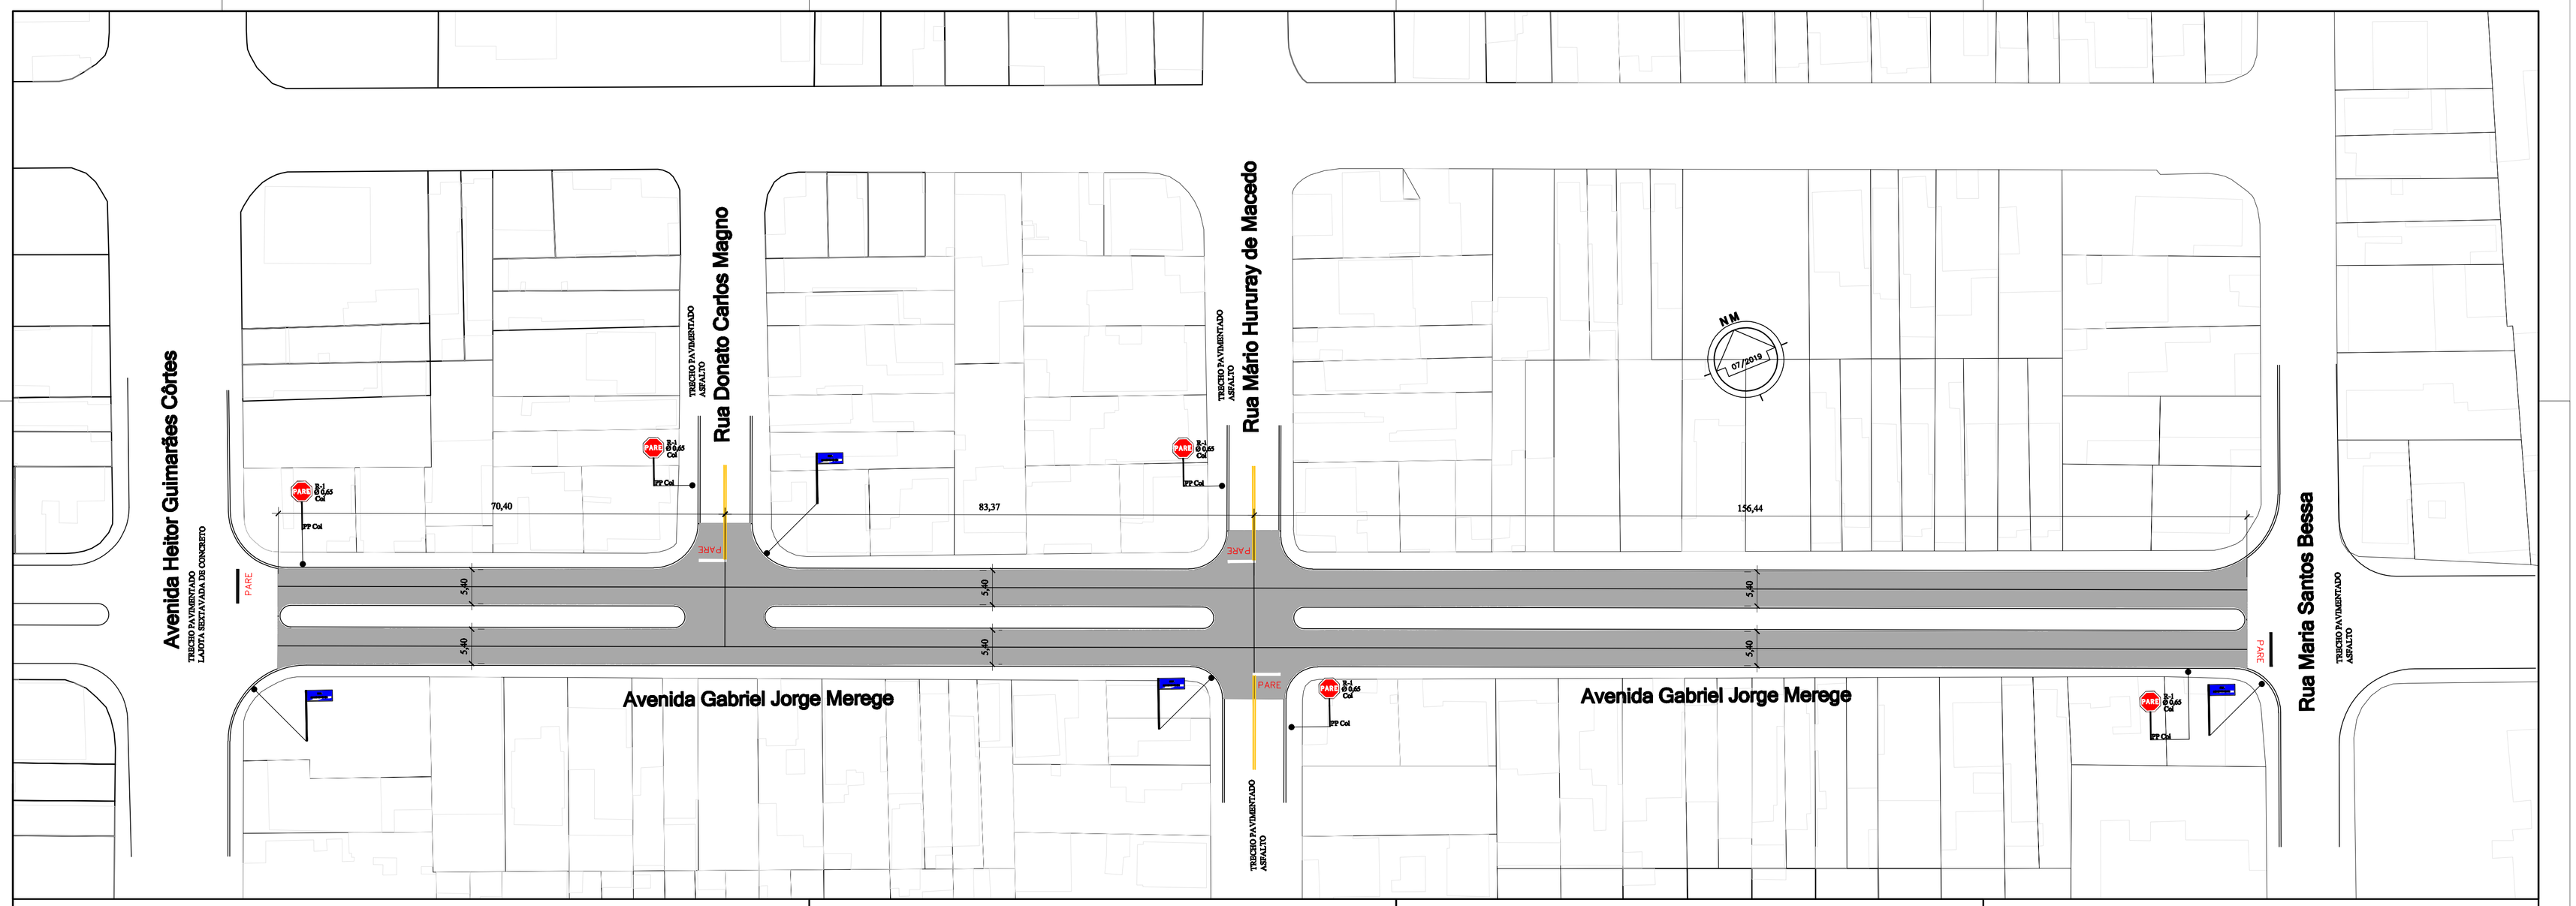

LEGENDA PLACAS			
	IDENTIFICAÇÃO DE NOME DE RUA		
	PARADA OBRIGATÓRIA		
SINALIZAÇÃO VERTICAL (PLACAS)			
	PLACA COM POSTE (Identif. de Rua)	04,00	unid
	PLACA COM POSTE (Sinaliz. Vertical)	05,00	unid
SINALIZAÇÃO HORIZONTAL (Pintura)			
	FAIXAS DE CONTENÇÃO	9,12	(M²)
	FAIXAS SEPARADORA (15.00x0.15x6)	13,50	(M²)
PARE	DEMARCAÇÃO DE "PARE" (05x1.50M²)	7,50	(M²)

DETALHE
SEM ESCALA

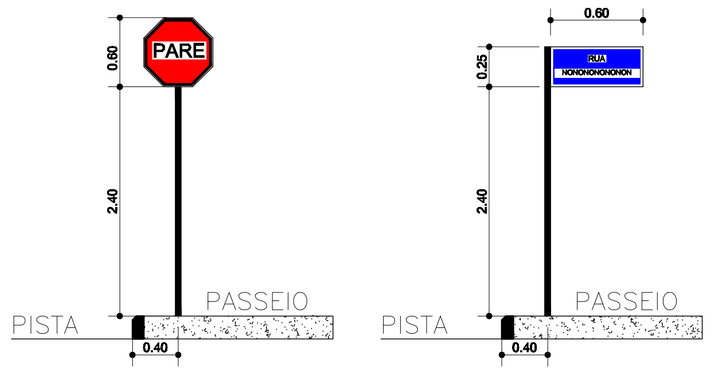

DETALHE
SEM ESCALA

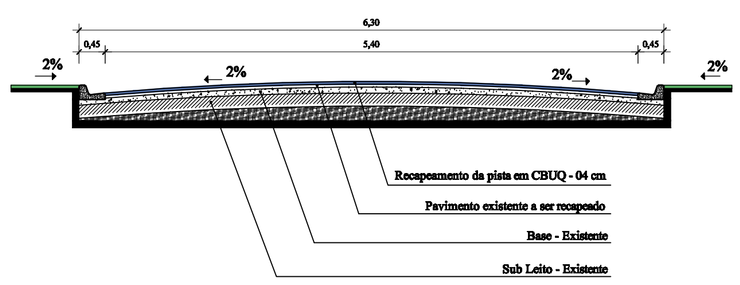

SEM ESCALA

SECRETARIA DE DESENVOLVIMENTO MUNICIPAL
COORDENADORIA DE ENGENHARIA

PRANCHA: 05
ESCALA: 1:500
DATA: 01/2020

ASSUNTO:
RECAPEAMENTO AV. GABRIEL J. MEREGE
PAVIMENTAÇÃO/SINALIZAÇÃO TRÂNSITO

HELITON SCHEIDT DO VALLE
PREFEITO – GESTÃO–2.017/2.020

JOÃO BATISTA A. SANTOS
ENGENHEIRO CIVIL CREA 5061202902/D

PREFEITURA MUNICIPAL DE ITARARÉ

TOPOGRAFIA	
DESENHO / CAD	TÉCNICO EM EDIFICAÇÕES–LUIS CARLOS CAMARGO
PROJETISTA	TÉCNICO EM EDIFICAÇÕES–LUIS CARLOS CAMARGO
APROVAÇÃO	
ART:	28027230200033305
ÁREA	3.669,78 M2 A SER PAVIMENTADO