


LEGENDA PLACAS

| | |
|--|--|
| | IDENTIFICAÇÃO DE NOME DE RUA |
| | PARADA OBRIGATORIA |
| | SINALIZAÇÃO VERTICAL (PLACAS) |
| | PLACA COM POSTE (Identif. de Rua) |
| | PLACA COM POSTE (Sinaliz. Vertical) |
| | SINALIZAÇÃO HORIZONTAL (Pintura) |
| | FAIXAS DE CONT. PEDESTRE(4.00x0.40x41) |
| | FAIXAS SEPARADORA (15.00x0.15x12) |
| | DEMARCAÇÃO DE "PARE"(06x1.50M ²) |
| | RAMPA ACESSIVEL |

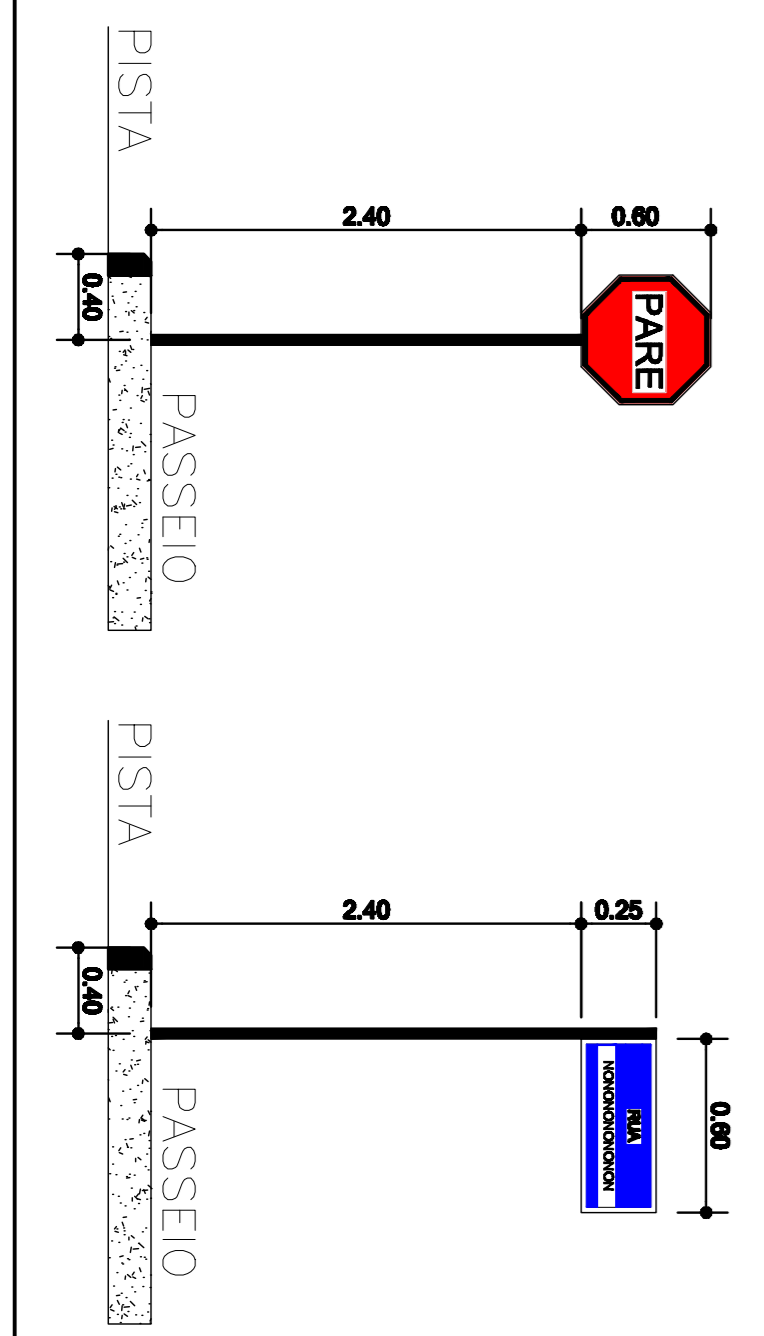

DETALHE GNERICO:

SEM ESCALA

| Quantitativos por Rua "Jardim Alvorada 06" | Quantitativos por Rua "Jardim Alvorada 06" - Pavimento/Calçada | | | | | |
|--|--|---------------|-------------|--------------|-------------|--------|
| RUA | Tubo DN 40 | Tubo DN 60 | Tubo DN 80 | Drenagem | Bufo | R.V. |
| Rua Adhemar Vaz de Oliveira | 7000 | 0.00 | 0.00 | 3.00 | 0.00 | 0.00 |
| Rua Adhemar Vaz de Oliveira | 424.15 | 424.15 | 8.40 | 568.22 | 1.20 | 676.26 |
| Rua Heitor G. Côrtes | 1387.87 | 1387.87 | 358.57 | 358.15 | 1.20 | 429.78 |
| Rua Rivadávia B. Vargas | 90.00 | 157.00 | 0.00 | 4.00 | 4.00 | 2.00 |
| TOTAL | 23000 | 157.00 | 0.00 | 11.00 | 2.00 | |

SECRETARIA DE DESENVOLVIMENTO MUNICIPAL
COORDENADORA DE ENGENHARIA

PAVIMENTAÇÃO "JARDIM ALVORADA 06"
PAVIMENTO / SINALIZAÇÃO TRANSITO

PREFEITURA MUNICIPAL DE ITARARÉ

HELTON SCHEIDI DO VALE
JOÃO BATISTA A. SANTOS

PRANÇIA: 09/02
ESCALA: 1:500
DATA: 01/2020

ASSUNTO: PAVIMENTAÇÃO / SINALIZAÇÃO TRANSITO

PROJETISTA: TÉCNICO EM EDIFICAÇÕES-LUIS CARLOS CAMARCO

APROVAÇÃO: ART: 28027230200033305

ÁREA: 4.187,52 M2 A SER PAVIMENTADO