



LEGENDA

| | | |
|--|-------------------------|-------------------------|
| | RAMPA DE ACESSIBILIDADE | 10 UNIDADES |
| | CALÇADA EM CONCRETO | 1.230,61 M ² |
| | GUIAS COM SARJETAS | 367,07 M |
| | PAVIMENTAÇÃO EM CBUQ | 3.967,80 M ² |
| | RECAPEAMENTO EM CBUQ | 219,72 M ² |



LEGENDA.:

- TUBO DE CONCRETO DN 40
- TUBO DE CONCRETO DN 60
- POÇO DE VISITA
- BOCA DE LOBO

Tabela de Medidas

| Altura do meio-fio (cm) | Comprimento da rampa (cm) |
|-------------------------|---------------------------|
| 8 | 96 |
| 10 | 120 |
| 12 | 144 |
| 14 | 168 |
| 15 | 180 |
| 16 | 192 |
| 20 | 240 |

Para Saber o comprimento correto "X", multiplique a altura da Guia por 12

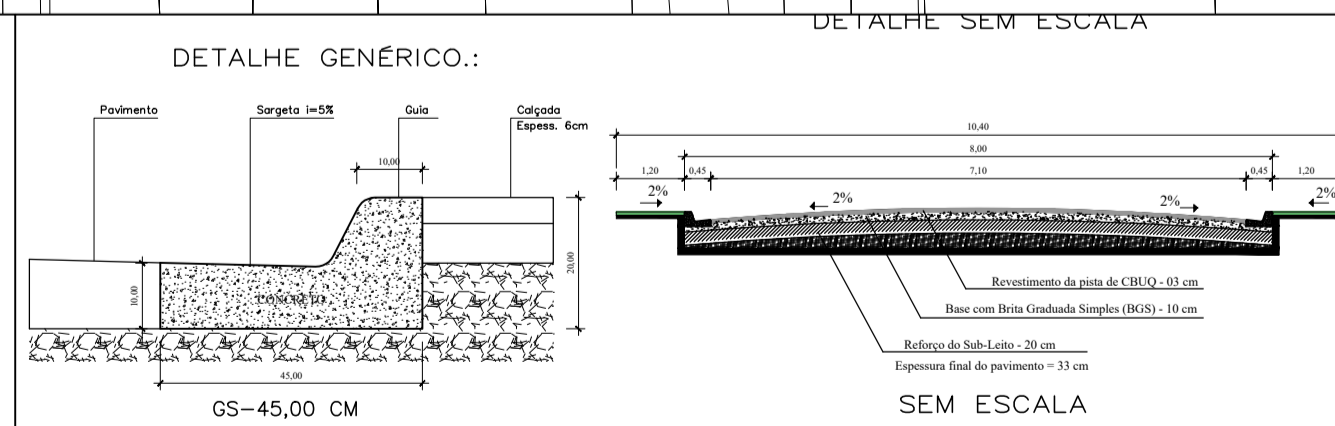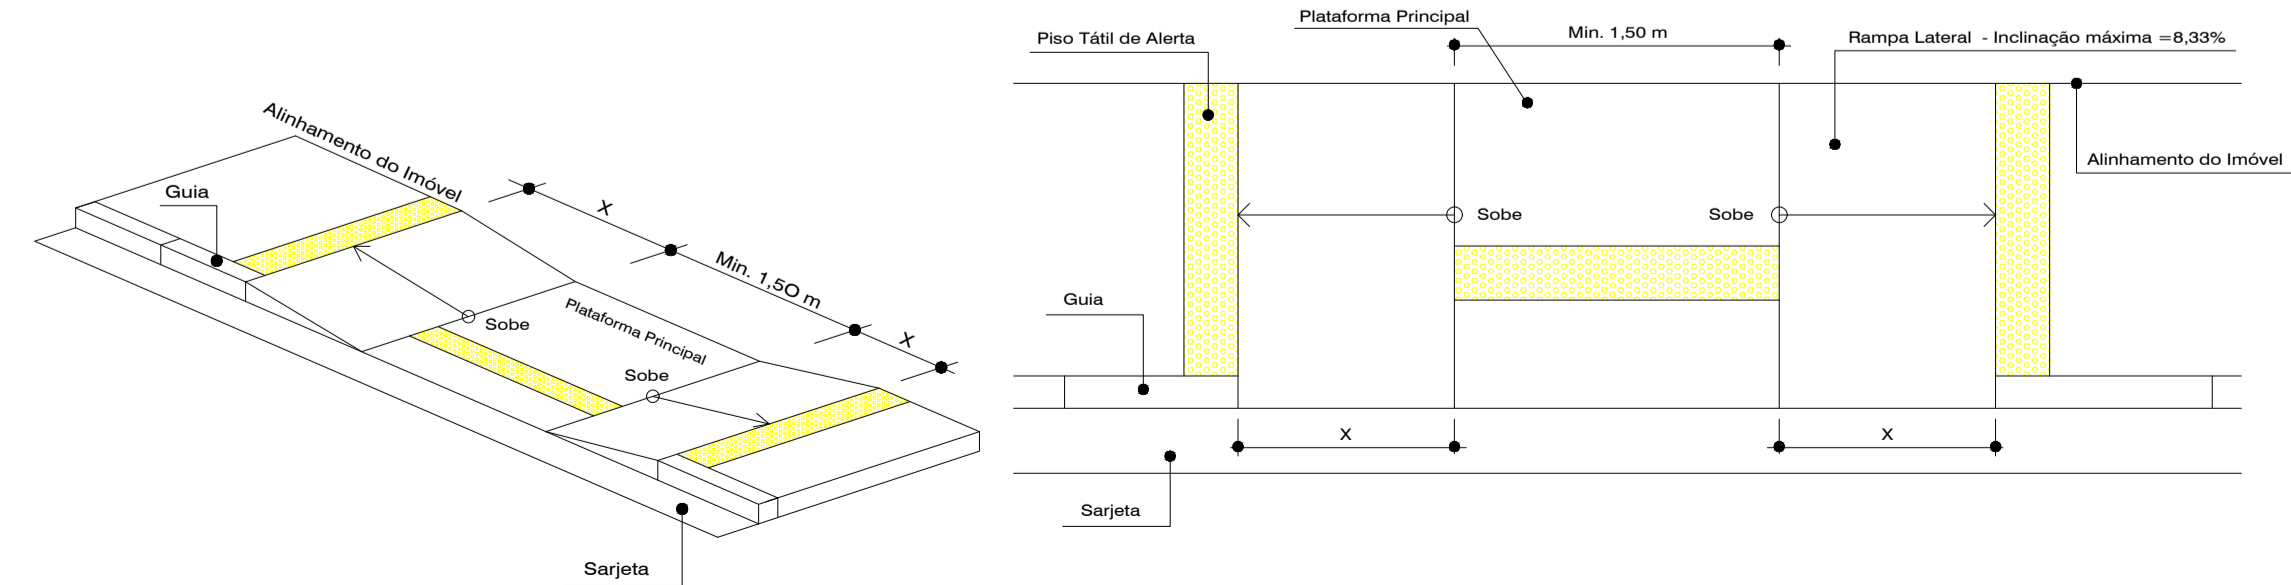

Quantitativos por Rua "Jardim Alvorada 06" - Drenagem

| RUA | Tubo DN 40 | Tubo DN 60 | Tubo DN 80 | Bueiro | PV |
|-----------------------------|---------------|---------------|-------------|--------------|-------------|
| Rua Adhemar Vaz de Oliveira | 70,00 | 0,00 | 0,00 | 3,00 | 0,00 |
| Rua Mário Hururay Macedo | 70,00 | 0,00 | 0,00 | 4,00 | 0,00 |
| Rua Rivadávia B. Vargas | 90,00 | 157,00 | 0,00 | 4,00 | 2,00 |
| TOTAL | 230,00 | 157,00 | 0,00 | 11,00 | 2,00 |

Quantitativos por Rua "Jardim Alvorada 06" - Pavimento/Calçada

| RUA | CALÇADA (m ²) | | Extens. | | Largura | m ² |
|-----------------------------|---------------------------|-----------------------------|---------------|-----------------|---------|-----------------|
| | Base (m ²) | Pint./Capa(m ²) | Guia/Sarj(m) | Guia/Sarj(m) | | |
| Rua Adhemar Vaz de Oliveira | 2.155,78 | 2.155,78 | 0,00 | 565,22 | 1,20 | 678,28 |
| Rua Mário Hururay Macedo | 424,15 | 424,15 | 8,40 | 102,14 | 1,20 | 122,57 |
| Rua Rivadávia B. Vargas | 1.387,87 | 1.387,87 | 358,67 | 358,15 | 1,20 | 429,78 |
| RECAP | | 219,72 | | | | |
| TOTAL | 3.967,80 | 4.187,52 | 367,07 | 1.025,51 | | 1.230,61 |

SECRETARIA DE DESENVOLVIMENTO MUNICIPAL
COORDENADORIA DE ENGENHARIA

PRANCHA 06
ESCALA 1:500
DATA 01/2020

ASSUNTO: PAVIMENTAÇÃO "JARDIM ALVORADA 06" DRENAGEM/GUIAS/CALÇADAS

HELITON SCHEIDT DO VALLE
PREFEITO - GESTÃO-2.017/2.020

JOÃO BATISTA A. SANTOS
ENGENHEIRO CIVIL CREA 5061202902/D

PREFEITURA MUNICIPAL DE ITARARÉ

TOPOGRAFIA
DESENHO / CAD TÉCNICO EM EDIFICAÇÕES-LUIS CARLOS CAMARGO
PROJETISTA TÉCNICO EM EDIFICAÇÕES-LUIS CARLOS CAMARGO
APROVAÇÃO

ART: 28027230200033305
ÁREA 4.187,52 M2 A SER PAVIMENTADO