

LEGENDA

	RAMPA DE ACESSIBILIDADE	28 UNIDADES
	CALÇADA EM CONCRETO	2.192,05 M ²
	GUIAS COM SARJETAS	1.826,71 M

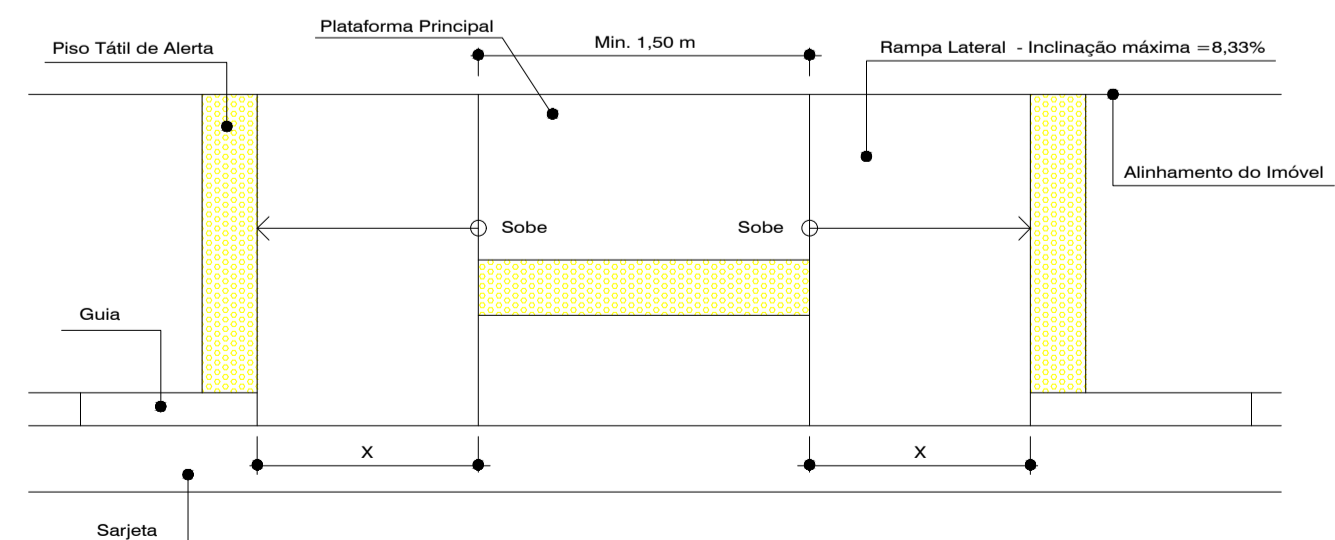
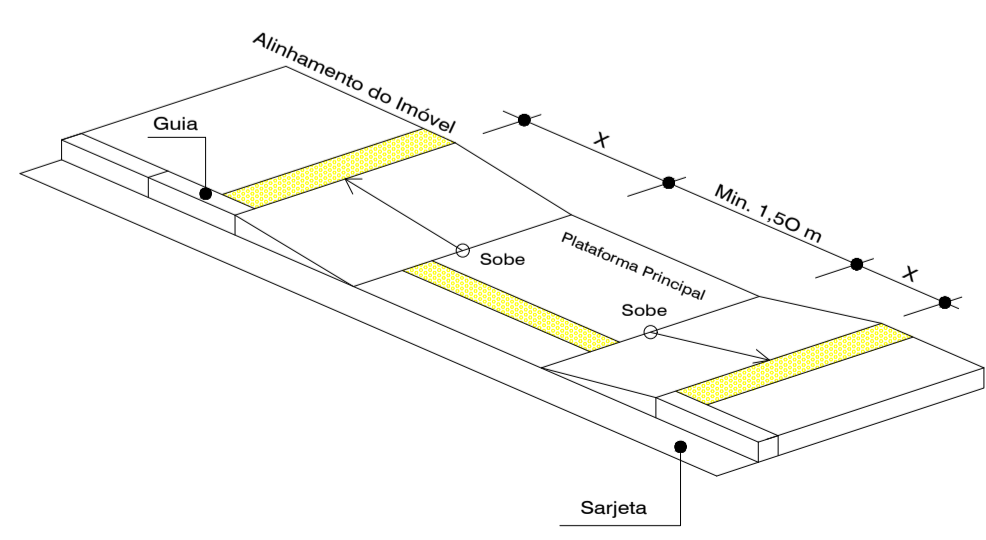


Tabela de Medidas

Altura do meio-fio (cm)	Comprimento da rampa (cm)
8	96
10	120
12	144
14	168
15	180
16	192
20	240

Para Saber o comprimento correto "X", multiplique a altura da Guia por 12

- LEGENDA:**
- TUBO DE CONCRETO DN 40
 - TUBO DE CONCRETO DN 60
 - POÇO DE VISITA
 - BOCA DE LOBO

Quantitativos por Rua "Jardim São Pedro" - Drenagem

RUA	Tubo DN 40	Tubo DN 60	Tubo DN 80	Bueiro	PV
Rua Maria Rita F. Bittencourt	0,00	0,00	0,00	0,00	0,00
Rua João de Moraes	145,00	0,00	0,00	6,00	0,00
Rua Bruno Magossi	145,00	0,00	0,00	6,00	0,00
Rua Italo Vincenzi	45,00	107,00	0,00	6,00	3,00
Estrada de Acesso	0,00	115,00	0,00	0,00	3,00
TOTAL	335,00	222,00	0,00	18,00	6,00

Quantitativos por Rua "Jardim São Pedro" - Pavimento/Calçada

RUA	Pavimento/Calçada			CALÇADA (m ²)		
	Base (m ²)	Pint./Capa(m ²)	Guia/Sarj(m)	Extens.	Largura	m ²
Rua Maria Rita F. Bittencourt	1.036,50	1.036,50	242,06	242,06	1,20	290,47
Rua João de Moraes	2.359,88	2.359,88	662,61	662,61	1,20	795,13
Rua Bruno Magossi	2.549,83	2.549,83	715,99	715,99	1,20	859,19
Rua Italo Vincenzi	1.080,27	1.080,27	206,05	206,05	1,20	247,26
Estrada de Acesso	0,00	0,00	0,00	0,00	1,20	0,00
TOTAL	7.026,48	7.026,48	1.826,71	1.826,71		2.192,05

SECRETARIA DE DESENVOLVIMENTO MUNICIPAL
COORDENADORIA DE ENGENHARIA

ASSUNTO: PAVIMENTAÇÃO "JARDIM SÃO PEDRO 02"
DRENAGEM/GUIAS/CALÇADAS

HELITON SCHEIDT DO VALLE
PREFEITO - GESTÃO-2.017/2.020

JOÃO BATISTA A. SANTOS
ENGENHEIRO CIVIL CREA 5061202902/D

PREFEITURA MUNICIPAL DE ITARARÉ

TOPOGRAFIA
DESENHO / CAD TÉCNICO EM EDIFICAÇÕES-LUIS CARLOS CAMARGO
PROJETISTA TÉCNICO EM EDIFICAÇÕES-LUIS CARLOS CAMARGO
APROVAÇÃO
ART: 28027230200033305
AREA 7.026,48 M2 A SER PAVIMENTADO

PRANCHA 07
ESCALA 1: 750
DATA 01/2020