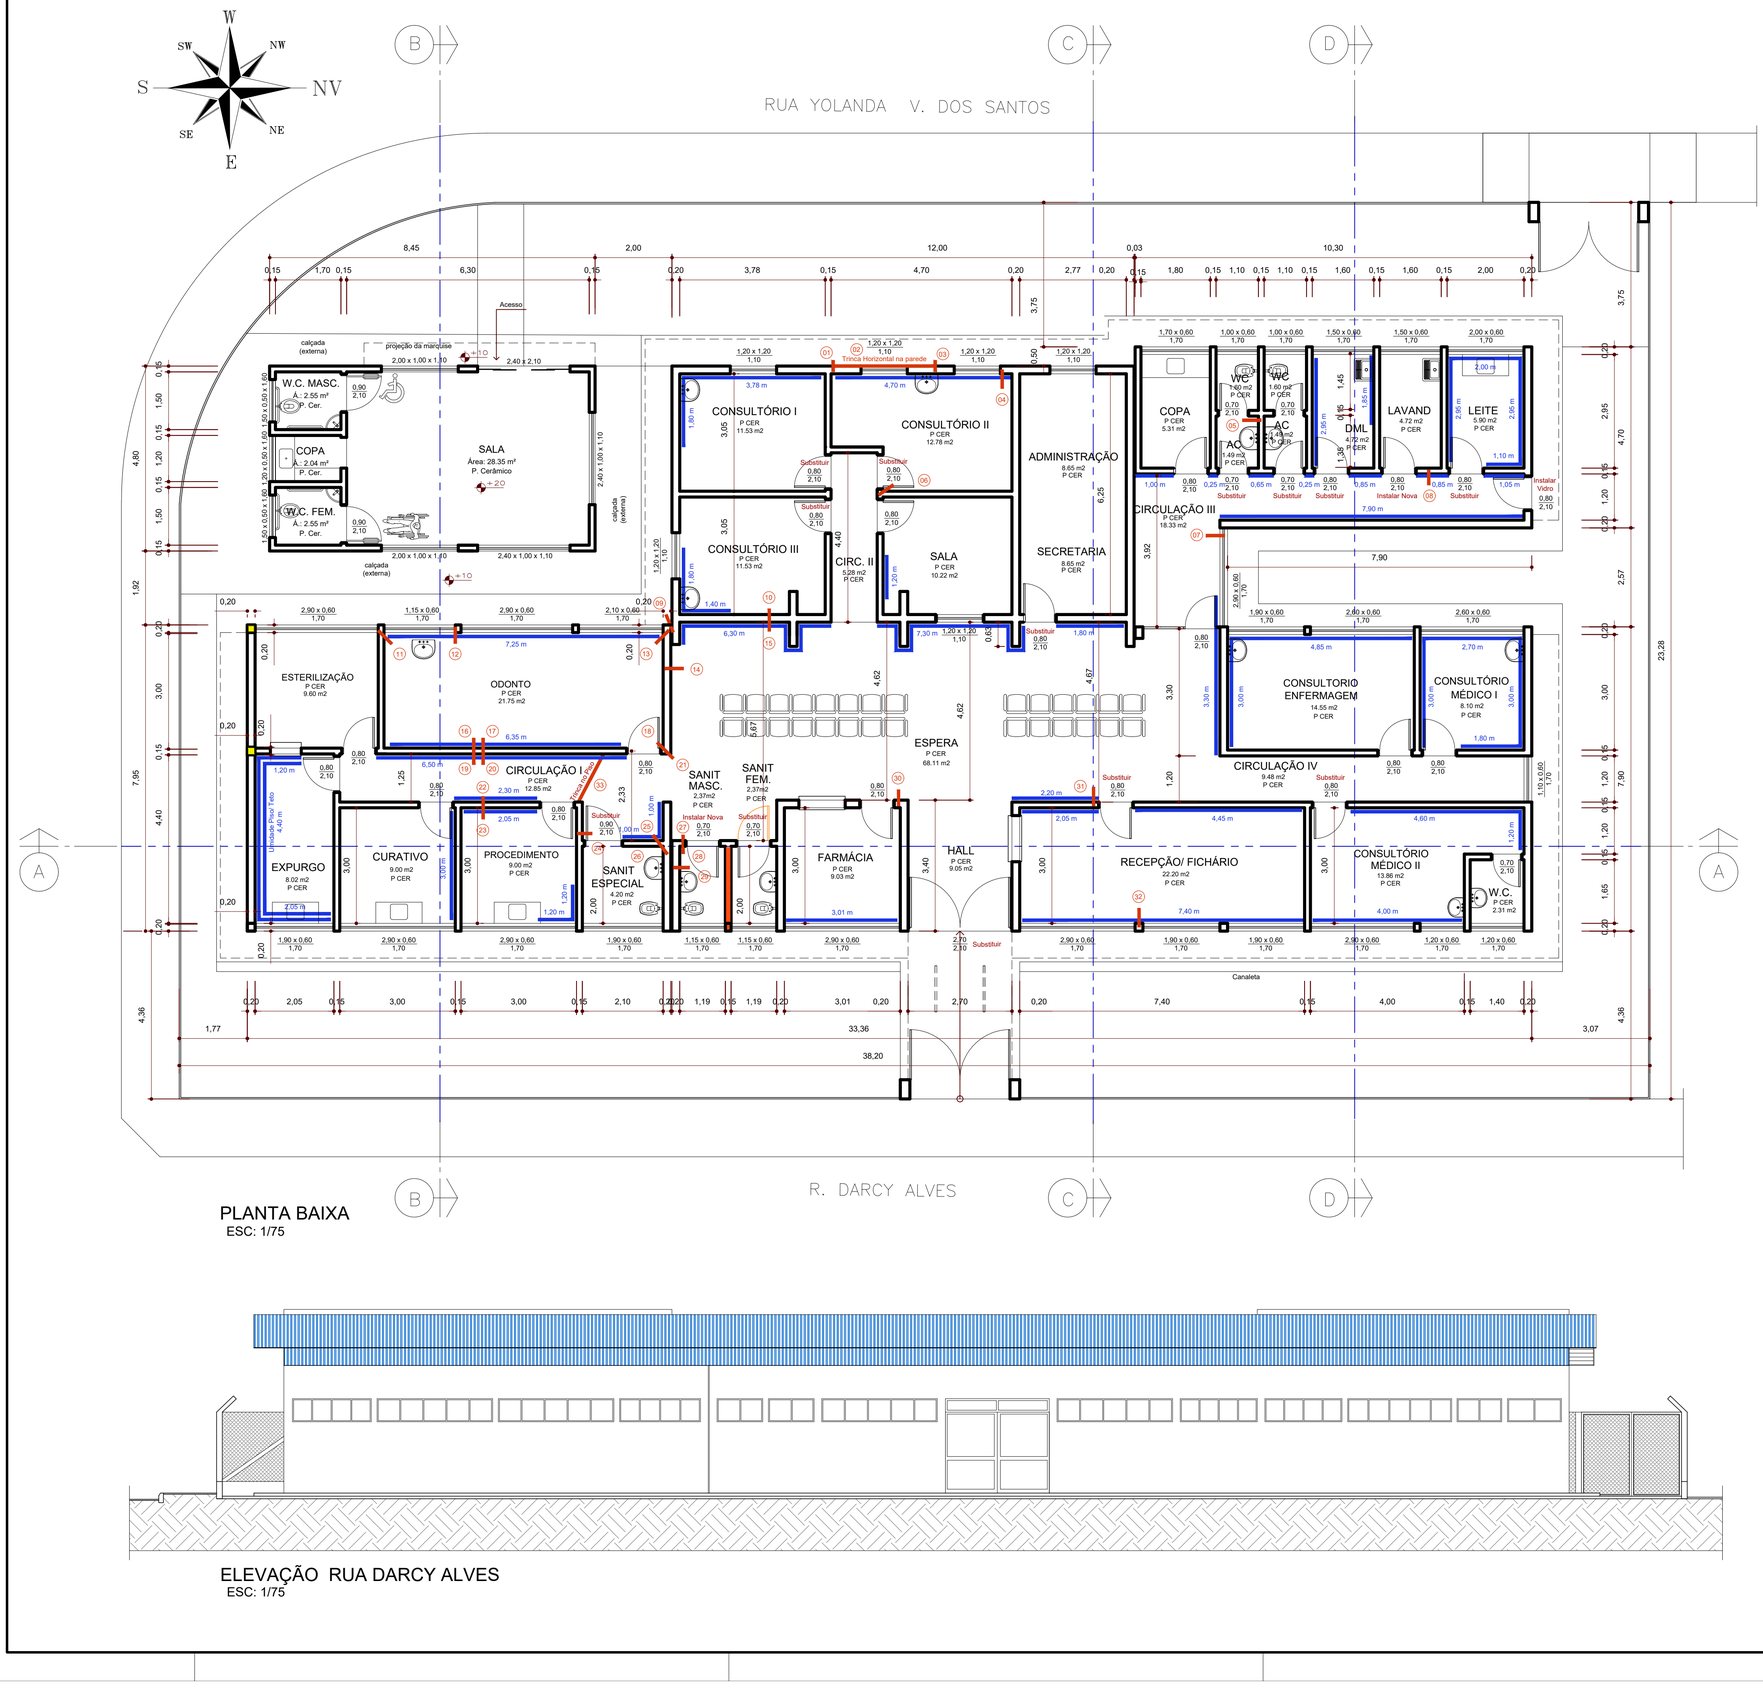

PLANTA BAIXA
ESC: 1/75

ELEVAÇÃO RUA DARCY ALVES
ESC: 1/75

DESCRIÇÃO DOS SERVIÇOS A SEREM REALIZADOS

- Retirada das portas e batentes demonstrada em projeto e pelo quantitativo descrito na planilha orçamentária e susbstituição por novas, completas (batente, vista, dobradiças, fechaduras e demais itens descrito em memorial e quantificado na planilha orçamentária;
- Retirada das janelas existentes em projeto e pelo quantitativo descrito na planilha orçamentária e susbstituição por novas, completas, com detalhes descrito no referido memorial e quantificado na planilha orçamentária;
- Retirada do piso existente em projeto e pelo quantitativo descrito na planilha orçamentária e susbstituição por novo e sua devida regularização;
- Retirada do revestimento existente em projeto e pelo quantitativo descrito na planilha orçamentária e susbstituição por novo e sua devida regularização;
- Remoção de reboco/ argamassa em pontos que apresentarem umidade e imperfeições demarcadas em projeto, e posteriormente a execução da sua devida correção, com os quantitativos destes serviços descrito na planilha orçamentária e mais detalhado em memorial;
- Reparo de fissuras e trincas demarcadas em projeto, com os quantitativos destes serviços descrito na planilha orçamentária e mais detalhado em memorial;
- Execução de pilares demonstrado em projeto e de viga cinta em todas as paredes;
- Execução de um banheiro e instalação completa de louças e metais;
- Retirada do telhado e cobertura existente e instalação de nova estrutura metálica, telhas, calhas e demais itens descrito em memorial e quantificado na planilha orçamentária;
- Retirada do forro para manutenção e sua devida reinstalação;
- E demais itens descrito em memorial e quantificado na planilha orçamentária.

LEGENDA

- Identificação de Pontos com fissuras e trincas
- Identificação de Umidade do Piso ao Teto
- Identificação de Umidade até 1,00 m de altura
- Identificação de Pilar a executar

LEGENDA DAS PAREDES

- PAREDES EXISTENTES
- PAREDES A CONSTRUIR

PROJETO ARQUITETÔNICO

PRANCHA: 01/02

PREFEITURA DE ITARARÉ
SECRETARIA DE DESENVOLVIMENTO MUNICIPAL

DES / CAD: DERIMAR

DATA: FEV / 2020

OBRA
REFORMA GERAL POSTO SAÚDE JARDIM ALVORADA

ENDEREÇO
Rua Darcy Alves n º 35 - Jardim Alvorada - Itararé - SP

SITUAÇÃO
S/ESCALA

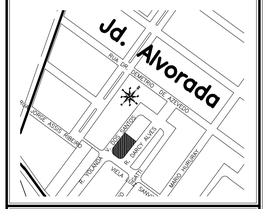

PREFEITO MUNICIPAL
HELITON SCHEIDT DO VALLE
Gestão 2017/2020

QUADRO DE ÁREAS

TERRENO:..... 883,96 m²
CONSTRUÇÃO:..... 381,04 m²
LIVRE:..... 502,92 m²

RESP. TÉCNICO
JOÃO BATISTA ALVES DOS SANTOS
Engenheiro Civil
CREA: 5061202902/ D

ESPAÇO RESERVADO PARA APROVAÇÃO