



IMPLANTAÇÃO SEM ESCALA

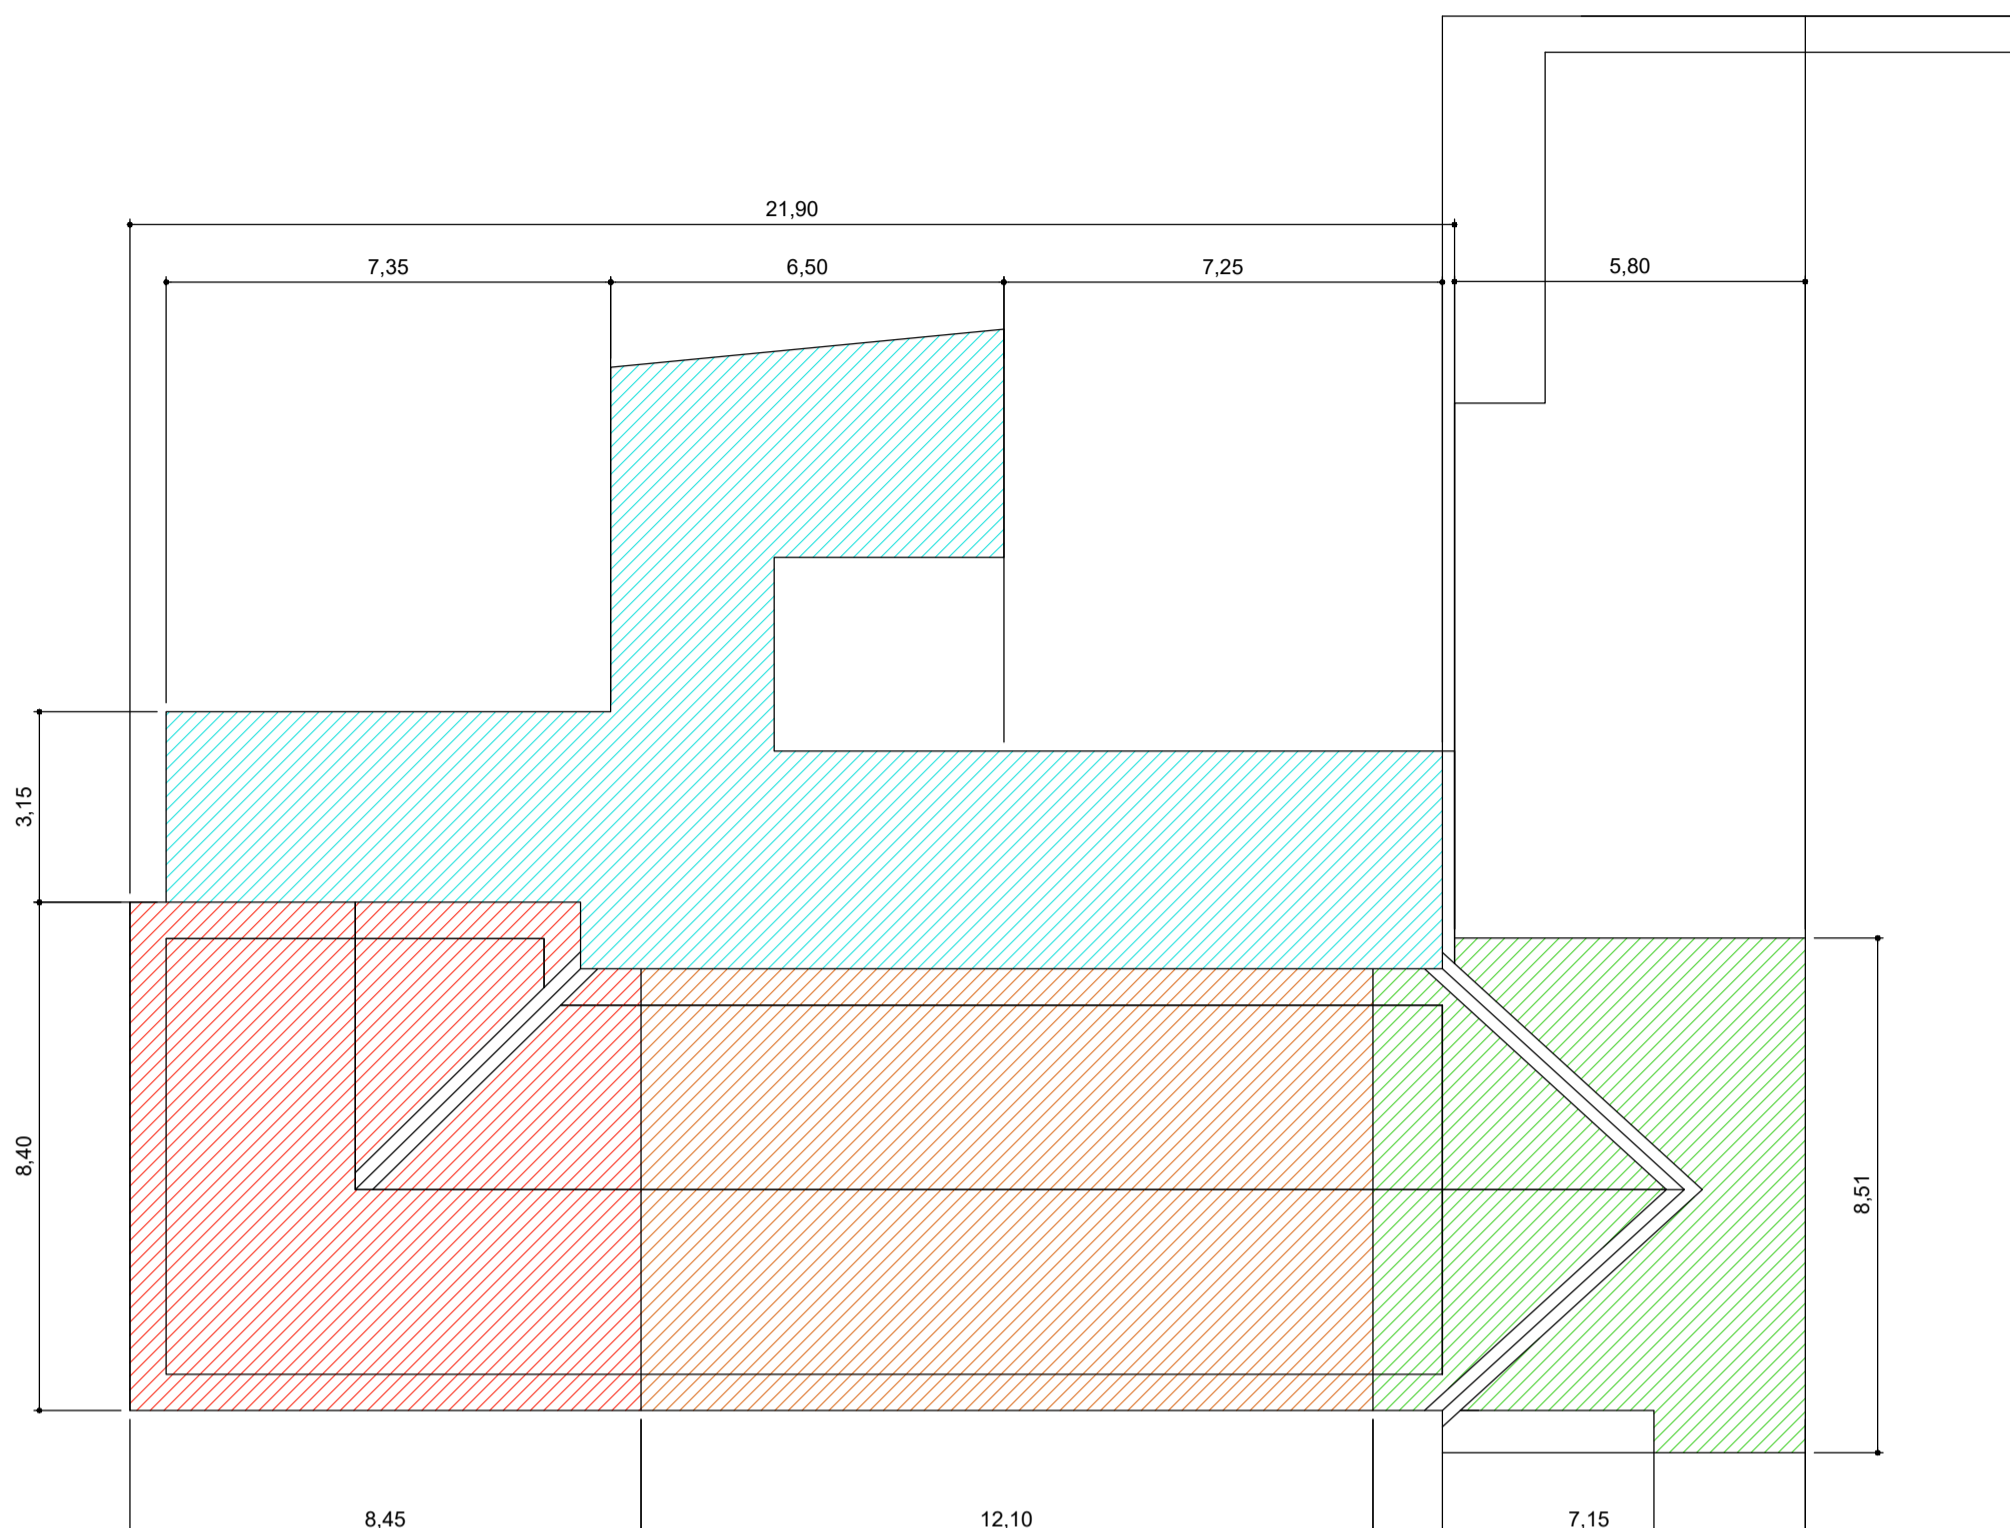


LEGENDA DE SERVIÇOS

- RETIRAR TELHAMENTO E ESTRUTURA DE MADEIRA DANIFICADA, RECONSTRUIR ESTRUTURA DE MADEIRA E TELHAMENTO, INCLUSIVE CUMEEIRA.
- MANUTENÇÃO DO TELHADO, INCLUSIVE VEDAÇÃO DOS EXAUSTORES, COM REPARO NA ESTRUTURA E TROCA DE TELHAS ONDE SE FIZER NECESSÁRIO.
- AMPLIAR TELHADO, COM A CONSTRUÇÃO DE ÁGUA FURTADA.
- MANUTENÇÃO DO TELHADO EM FIBROCIMENTO, COM TROCA DA ESTRUTURA E TELHAS ONDE SE FIZER NECESSÁRIO, INSTALAR RUFO EM CHAPA GALVANIZADA NO ENCONTRO DAS PAREDES.

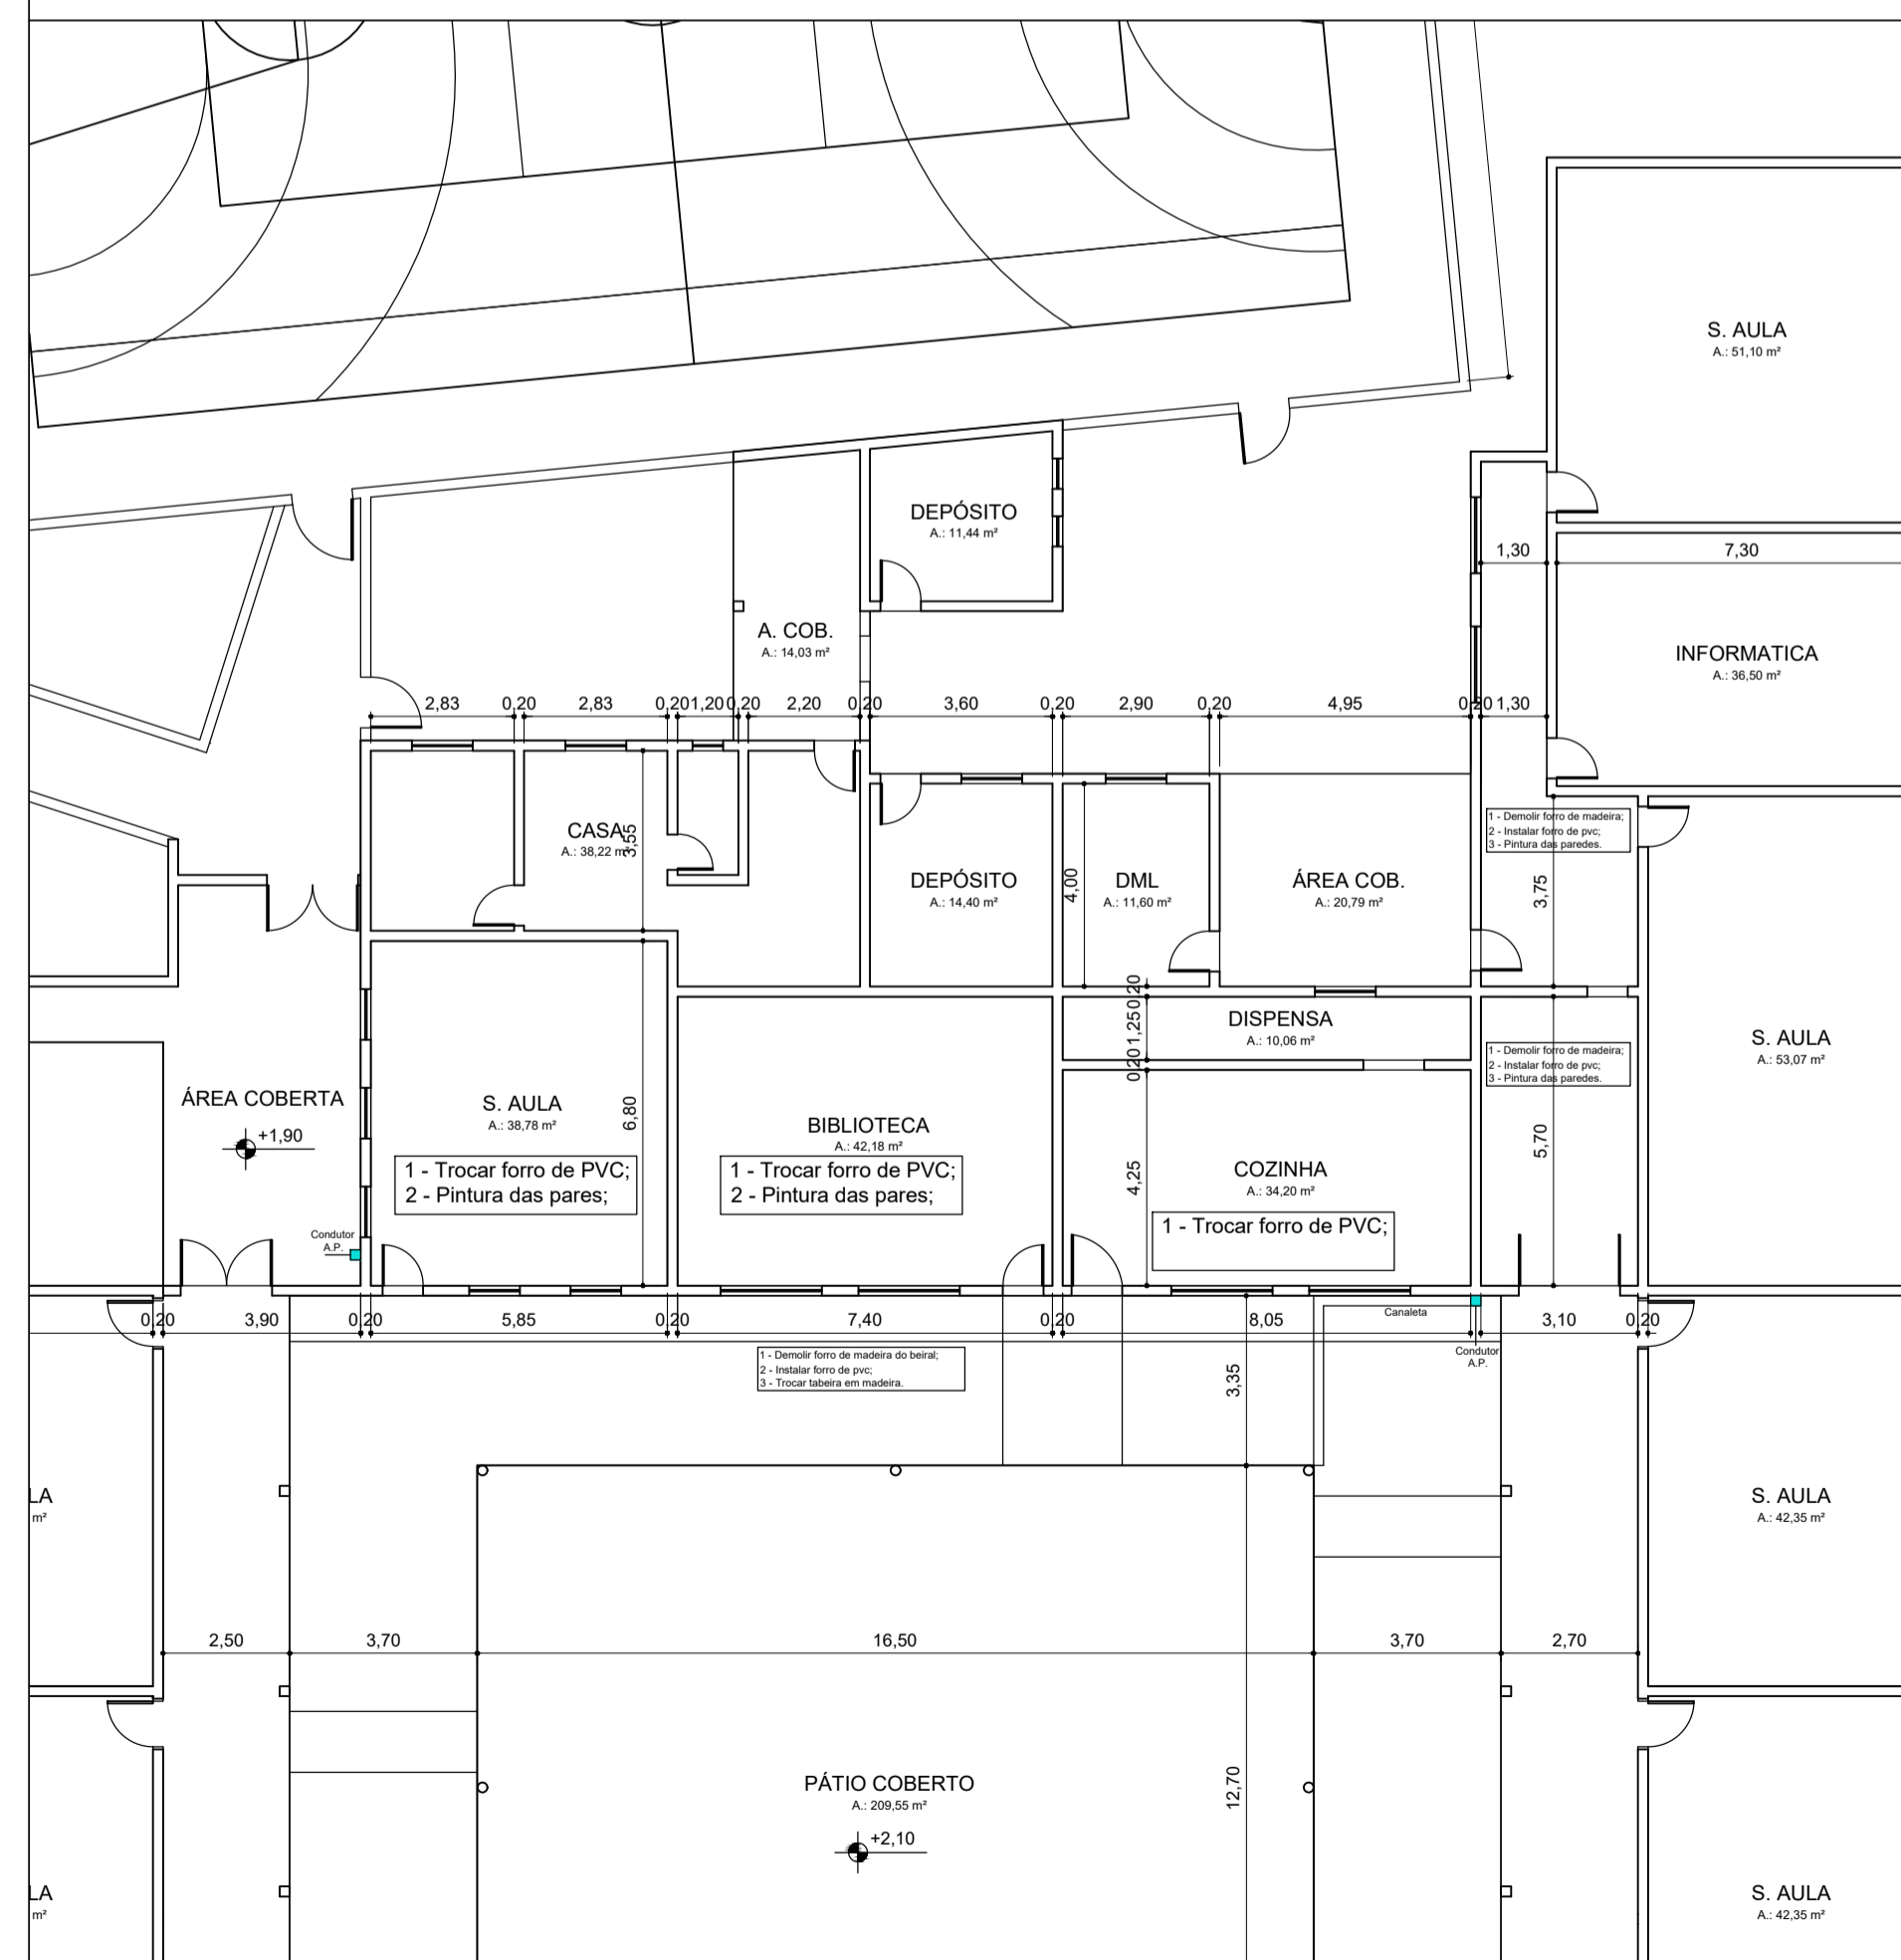

CROQUI DE INTERVENÇÃO - PINTURA E TROCA DE FORRO SEM ESCALA

CROQUI DE INTERVENÇÃO - REFORMA DO TELHADO ESCALA 1:125

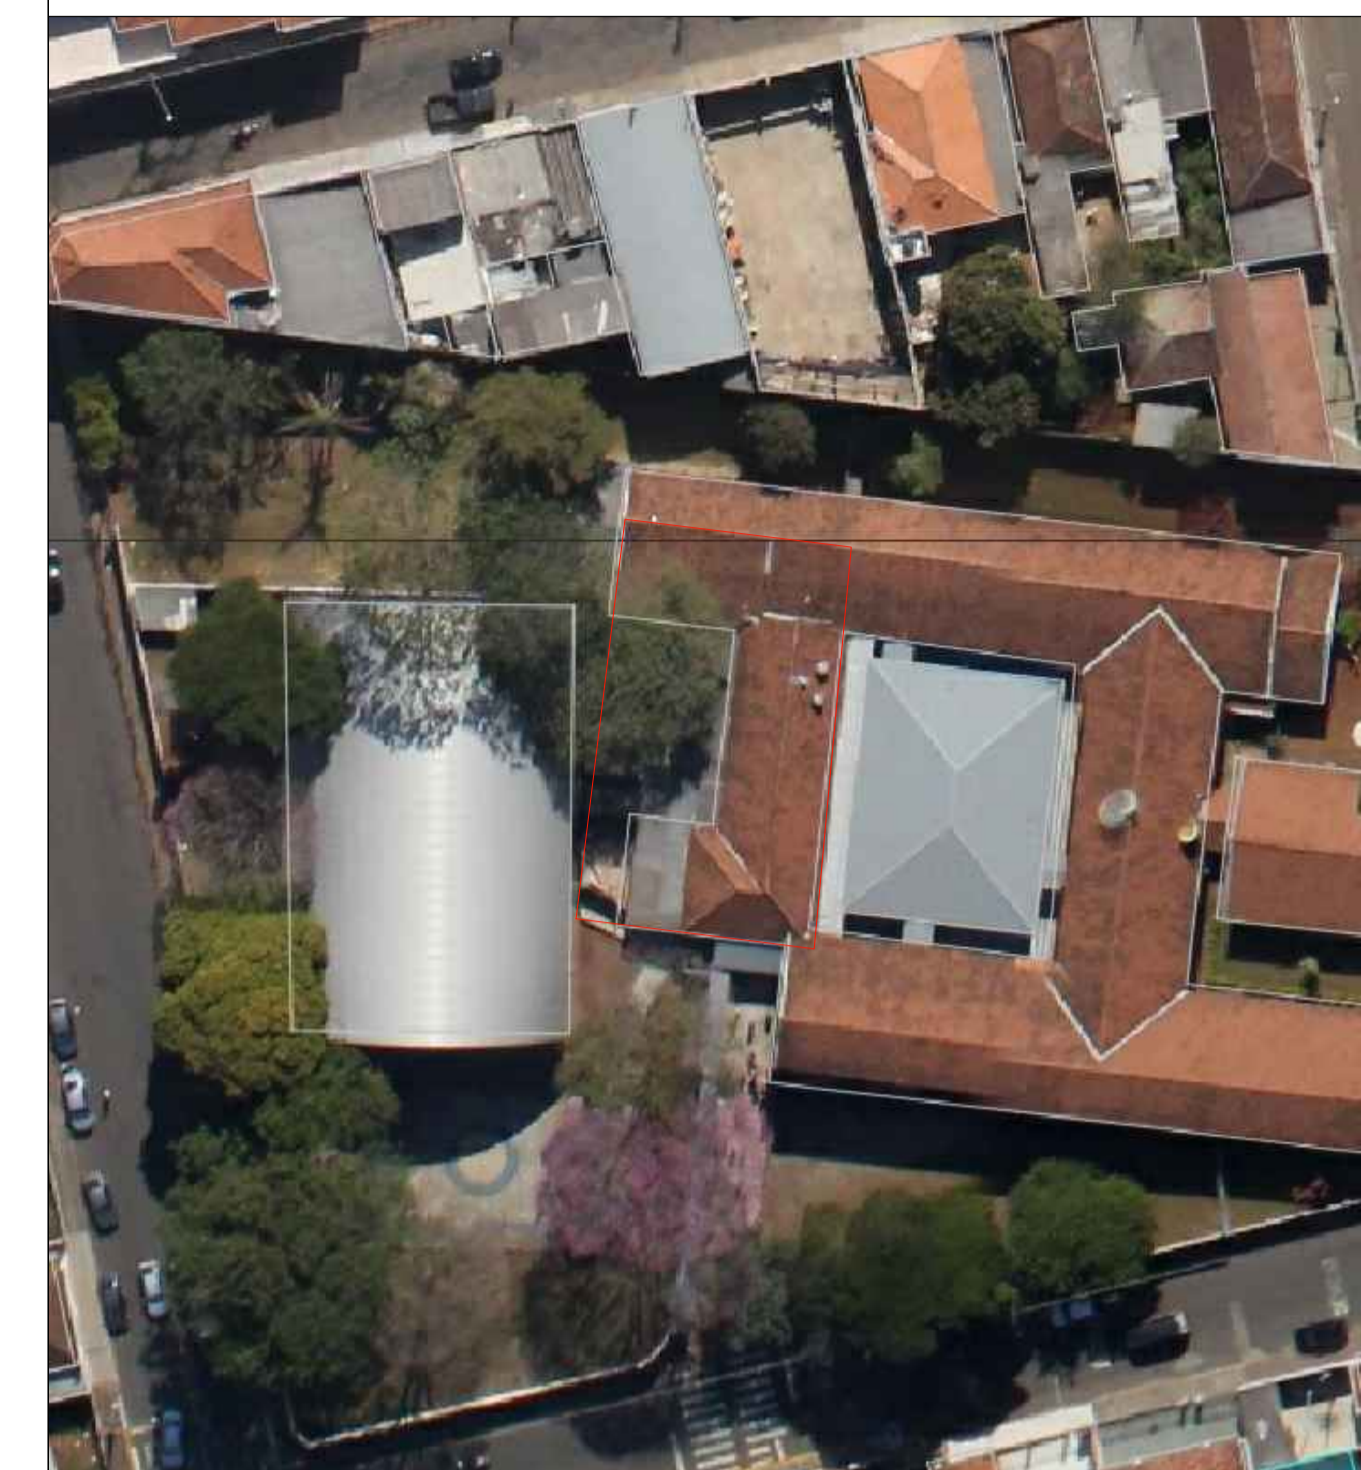

LOCAL DA INTERVENÇÃO SEM ESCALA

PROJETO BÁSICO		PRANCHA ÚNICA
 PREFEITURA MUNICIPAL DE ITARARÉ SECRETARIA DE DESENVOLVIMENTO MUNICIPAL		DESIGNAD AH
		DATA NOV / 2020
OBRA REFORMA DO TELHADO DA E.M. MARIA SILVEIRA VASCONCELLOS		
ENDEREÇO Rua João Mariano Ribas, Centro - Itararé - SP		
LOCALIZAÇÃO EM ESCALA		PREFEITO MUNICIPAL HELITON SCHEIDT DO VALLE Gestão 2017 / 2020
QUADRO DE ÁREAS	EXISTENTE.....2203,98 M ²	RESP. TÉCNICO ANDRÉ HENRIQUE DA SILVA Engenheiro Civil CREA: 507038897

ESPAÇO RESERVADO PARA APROVAÇÃO