


LOCAL DA INTERVENÇÃO

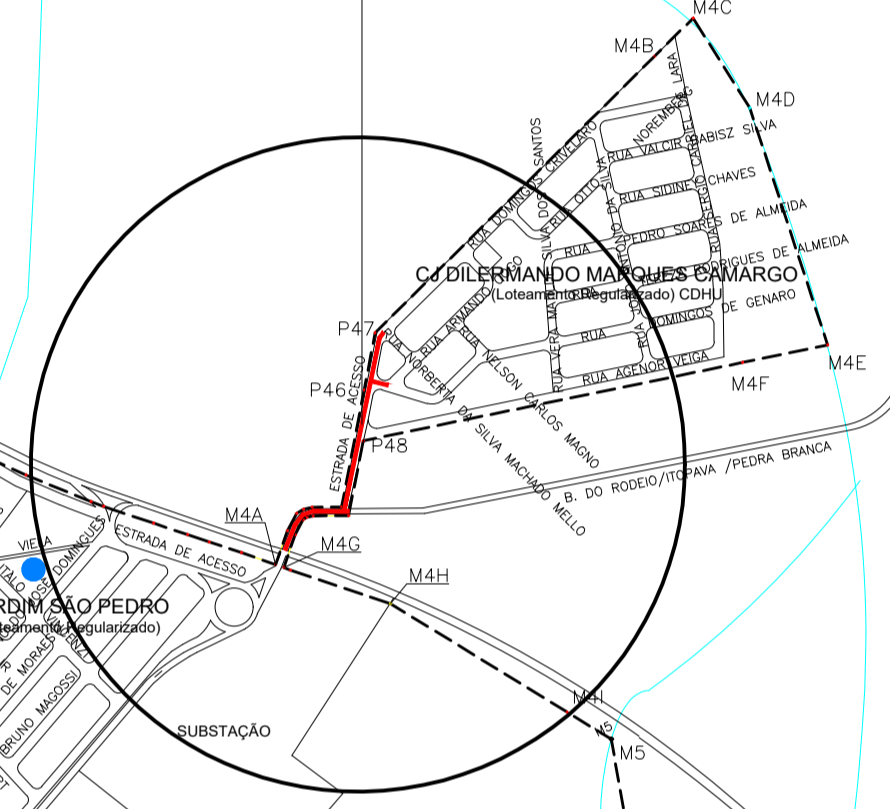

LEGENDA

- + POSTO DE SAÚDE
- + SANTA CASA MISERICÓRDIA
- + SECRETARIA AÇÃO SOCIAL
- ESCOLA DE 1ª A 5ª SÉRIES (REDE MUNICIPAL)
- ESCOLA DE 6ª A 9ª SÉRIES (REDE MUNICIPAL)
- ESCOLA DE ENSINO FUNDAMENTAL (REDE MUNICIPAL)
- ESCOLA DE 6ª A 8ª SÉRIES (REDE ESTADUAL)
- ESCOLA DE ENSINO TÉCNICO (ETEC)
- CENTRO ATENDIMENTO EDUC. ESPECIALIZADO
- LINHA FERREA
- PERÍMETRO URBANO
- GRANJO DE ESPORTES
- CAMPO FUTEBOL
- PRAÇAS
- CENTRO DE EVENTOS
- MORQUE
- GRÉIA MATRIZ / CONVENTO
- DELEGADIA DE ENSINO
- DELEGADIA DE SAÚDE
- POLÍCIA MILITAR
- PODER EXECUTIVO
- PODER LEGISLATIVO
- PODER JUDICIÁRIO FORUM
- TERMINAL RODOVIÁRIO DE PASSAGEIROS

PREFEITURA MUNICIPAL DE ITARARÉ	
TOPOGRAFIA	
DESENHO/ATUALIZ.	TÉCNICO EM EDIFICAÇÕES – LUIS CARLOS CAMARGO
PROJETISTA	
APROVAÇÃO	
REVISÃO:	
ART/CREA:	28027230201478174
ÁREA	638,26 ALQUEIRES OU 1.544,60 HECTARES

SECRETARIA DE DESENVOLVIMENTO MUNICIPAL COORDENADORIA DE ENGENHARIA E MEIO AMBIENTE		ESCALA 1:10.000
PERÍMETRO URBANO		DATA ABR/2007
Lei nº 3.033 – 13/04/07		FOLHA
 HELITON SCHEIDT DO VALLE PREFEITO - GESTÃO - 2.017/2.020		 ANDRÉ HENRIQUE DA SILVA ENGENHEIRO CIVIL - CREA - 5070388607 - SP
		UN