
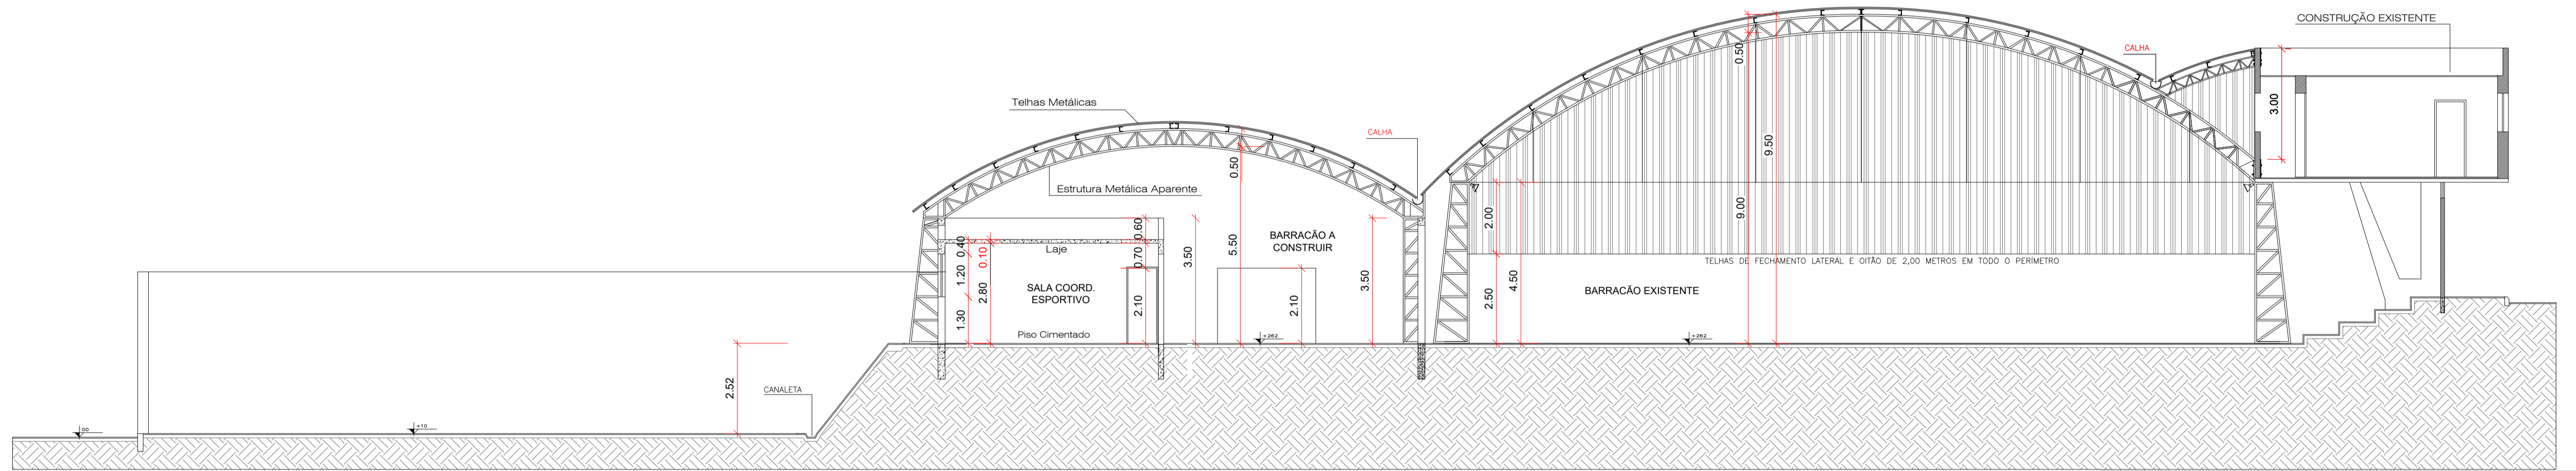



**ELEVAÇÃO**  
ESC: 1 / 100

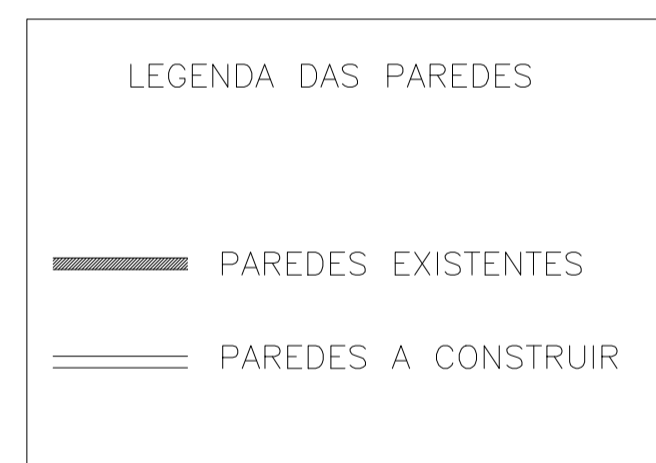


**CORTE AA**  
ESC: 1 / 100


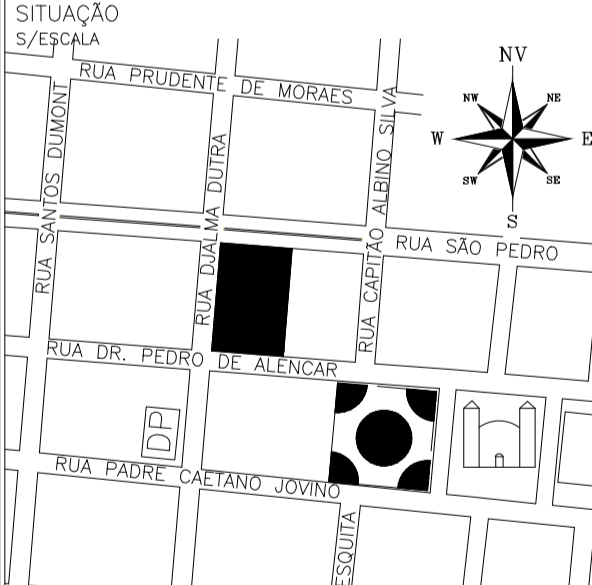

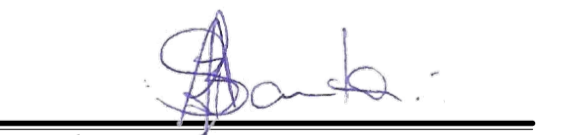



**CORTE BB**  
ESC: 1 / 100

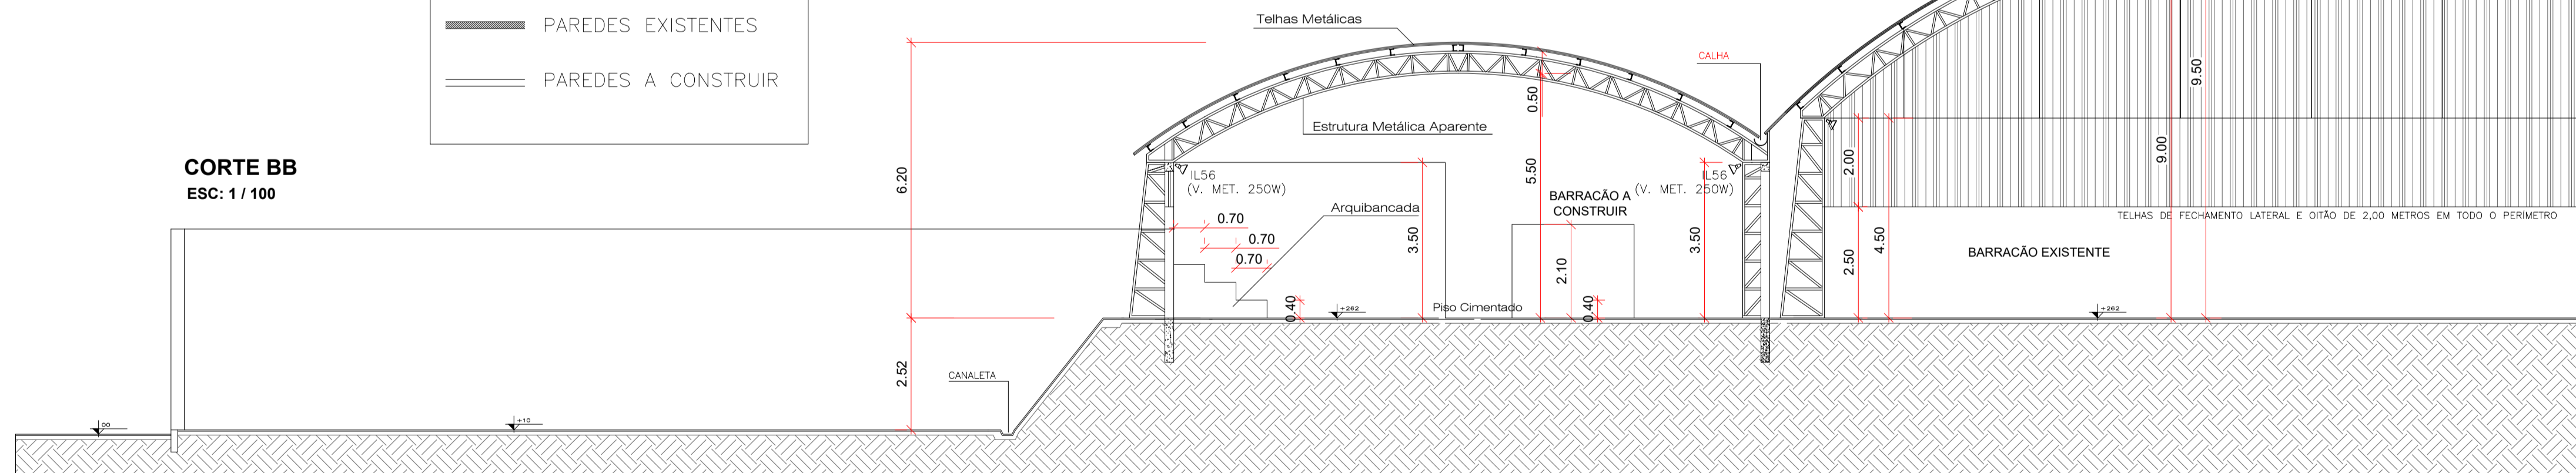

**CORTE CC**  
ESC: 1 / 100

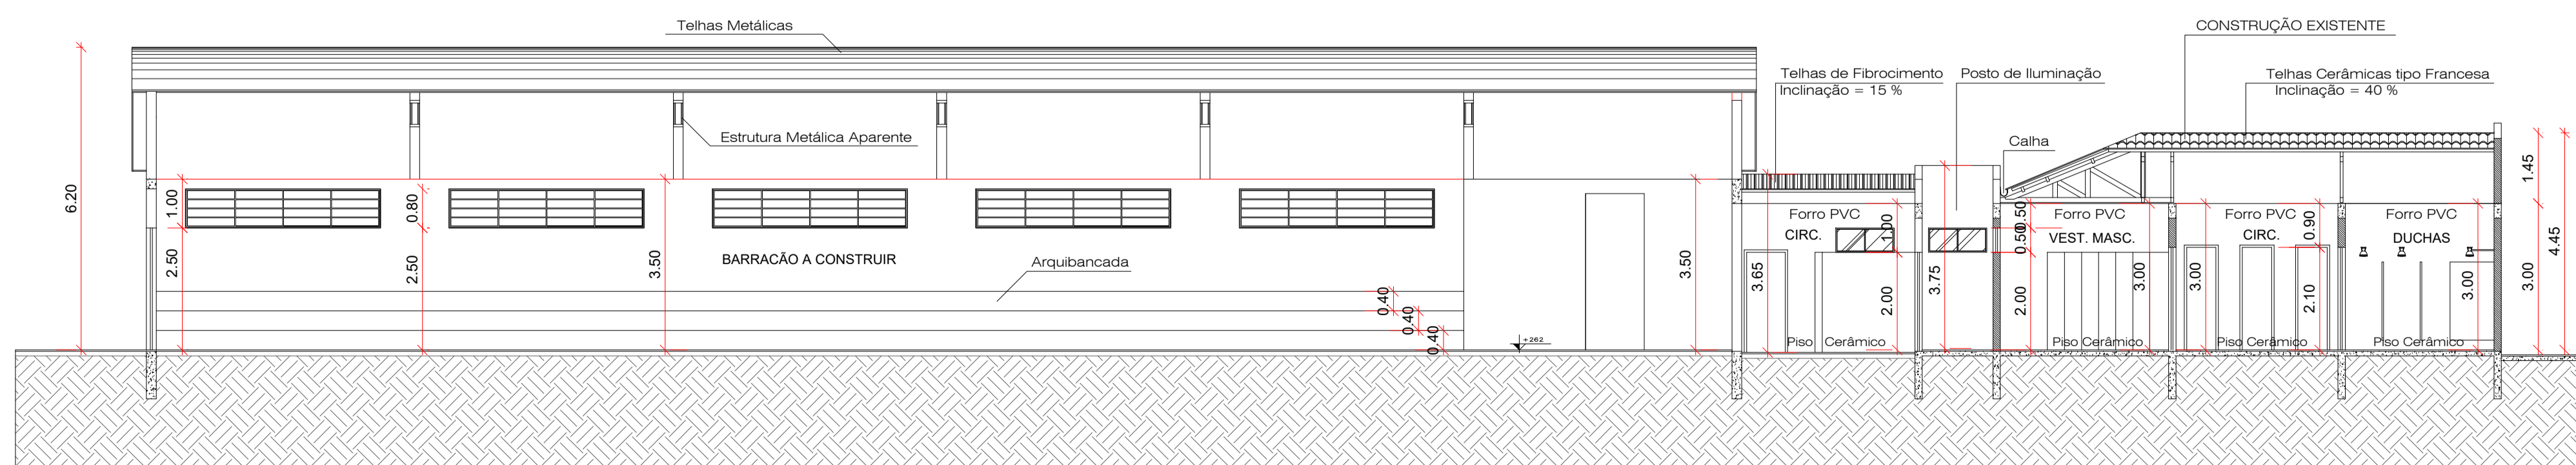

<b>PROJETO ARQUITETÔNICO</b>		FRANCHA 02/04
 <b>PREFEITURA MUNICIPAL DE ITARARÉ</b> SECRETARIA DE DESENVOLVIMENTO MUNICIPAL		DES / CAD Derimar DATA Out / 2019
OBRA Barracão para Prática Esportiva - Centro Esportivo Ludovico Carlos Pannis		
ENDEREÇO Rua Pedro de Alencar s/n° - Centro - Itararé - SP		
SITUAÇÃO S/ESCALA 		 PREFEITO MUNICIPAL HELITON SCHEIDT DO VALLE Gestão 2017/2020
QUADRO DE ÁREAS		RESP. TÉCNICO  JOÃO BATISTA ALVES DOS SANTOS Engenheiro Civil CREA SP 5061202902/D ART n° 28027230200146530
ÁREA A CONSTRUIR: 454,02 m²		
ESPAÇO RESERVADO PARA APROVAÇÃO		
 André Henrique da Silva ENGENHEIRO CIVIL CREA SP 5070388607		

Planta A1 - Reduções  
Princ  
01 - 0,11  
02 - 0,15  
03 - 0,20  
04 - 0,25  
05 - 0,30  
06 - 0,40  
07 - 0,50  
08 - 0,60  
09 - 0,70  
10 - 0,80  
11 - 0,90  
12 - 1,00  
13 - 1,10  
14 - 1,20  
15 - 1,30  
16 - 1,40  
17 - 1,50