

RUA SÃO PEDRO

Passeio

TELHAS METÁLICAS

33,00

Calha-Dobra-1,00-m

Calha

Calha-Dobra-1,00-m


33,00

CONSTRUÇÃO EXISTENTE

CONSTRUÇÃO EXISTENTE


Calha

Passeio

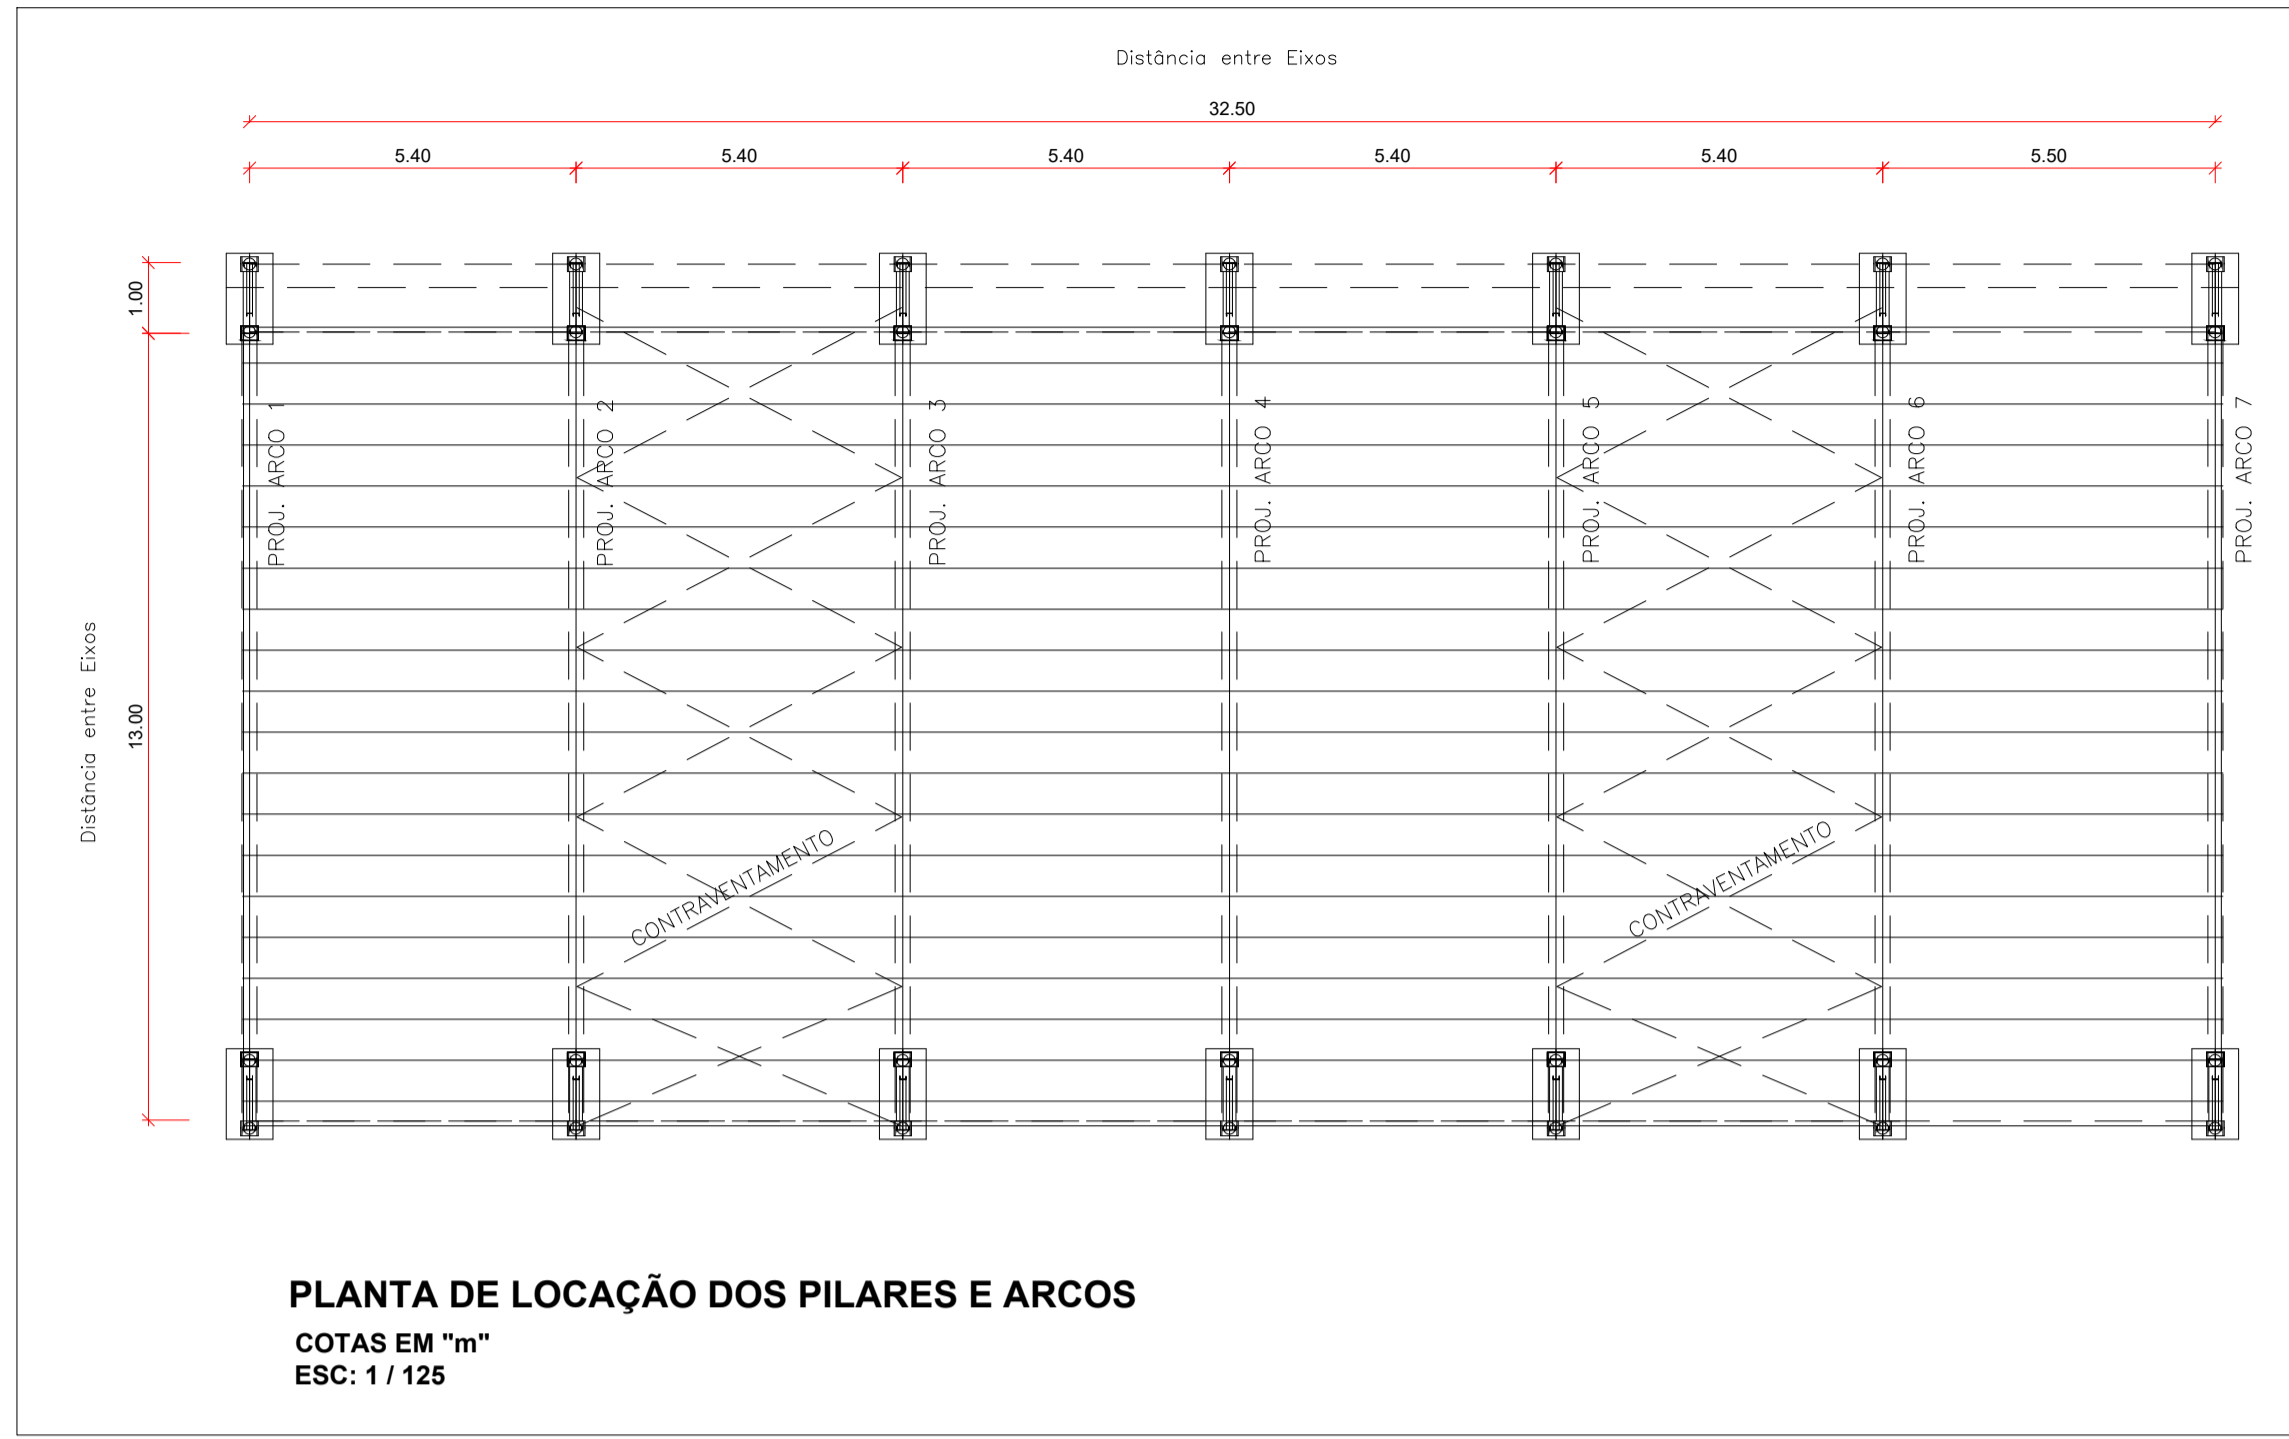

PLANTA DE LOCAÇÃO DOS PILARES E ARCOS
COTAS EM "m"
ESC: 1 / 125

Telhas de Fibrocimento
Inclinação = 15 %

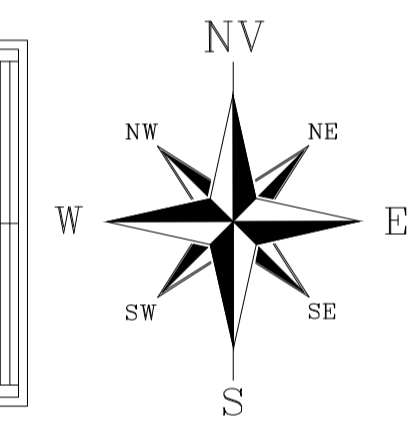

PLANTA DE COBERTURA
ESC: 1 / 125

RUA DUALMA DUTRA

Passeio

CONSTRUÇÃO EXISTENTE

Calha

CONSTRUÇÃO EXISTENTE

PROJETO ARQUITETÔNICO




PREFEITURA MUNICIPAL DE ITARARÉ
SECRETARIA DE DESENVOLVIMENTO MUNICIPAL

FRANCHA 03/04
DES / CAD Derimar
DATA Out / 2019

OBRA Barracão para Prática Esportiva - Centro Esportivo Ludovico Carlos Pannis

ENDEREÇO Rua Pedro de Alencar s/n° - Centro - Itararé - SP

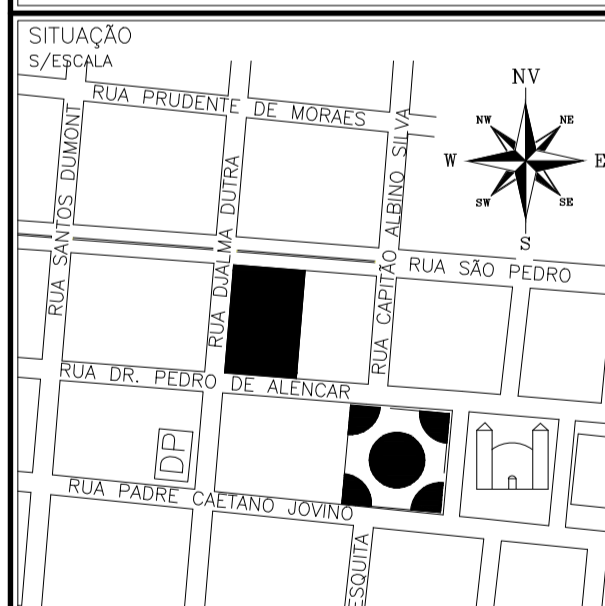

PREFEITO MUNICIPAL
HELITON SCHEIDT DO VALLE
Gestão 2017/2020

QUADRO DE ÁREAS
ÁREA A CONSTRUIR: 454,02 m²

RESP. TÉCNICO
JOÃO BATISTA ALVES DOS SANTOS
Engenheiro Civil
CREA SP 5061202902/D
ART n° 28027230200146530

ESPAÇO RESERVADO PARA APROVAÇÃO

Prefeitura de Itararé
SECRETARIA DE DESENVOLVIMENTO MUNICIPAL SEDEM
APROVADO
Itararé 10 / 11 / 2020
André Henrique da Silva
ENGENHEIRO CIVIL
CREA SP 5070388607

Planta A1 - Reduzido
Princ
01 0,11
02 0,11
03 0,11
04 0,11
05 0,11
06 0,11
07 0,11
08 0,11
09 0,11
10 0,11
11 0,11
12 0,11
13 0,11
14 0,11
15 0,11
16 0,11