

Serviços a serem realizados:

1. Construção de um abrigo para 04 cilindros de GLP, ver ficha AG-05 FDE;
2. Demolição do muro de alvenaria e instalação de portão em chapa (1,00x2,20);
3. Construção de calçada em concreto, para acesso;
4. Instalação de tubo de aço 3/4 até a cozinha, inclusive pintura dos tubos;


LEGENDA:



Tubulação enterrada.



Tubulação aérea.

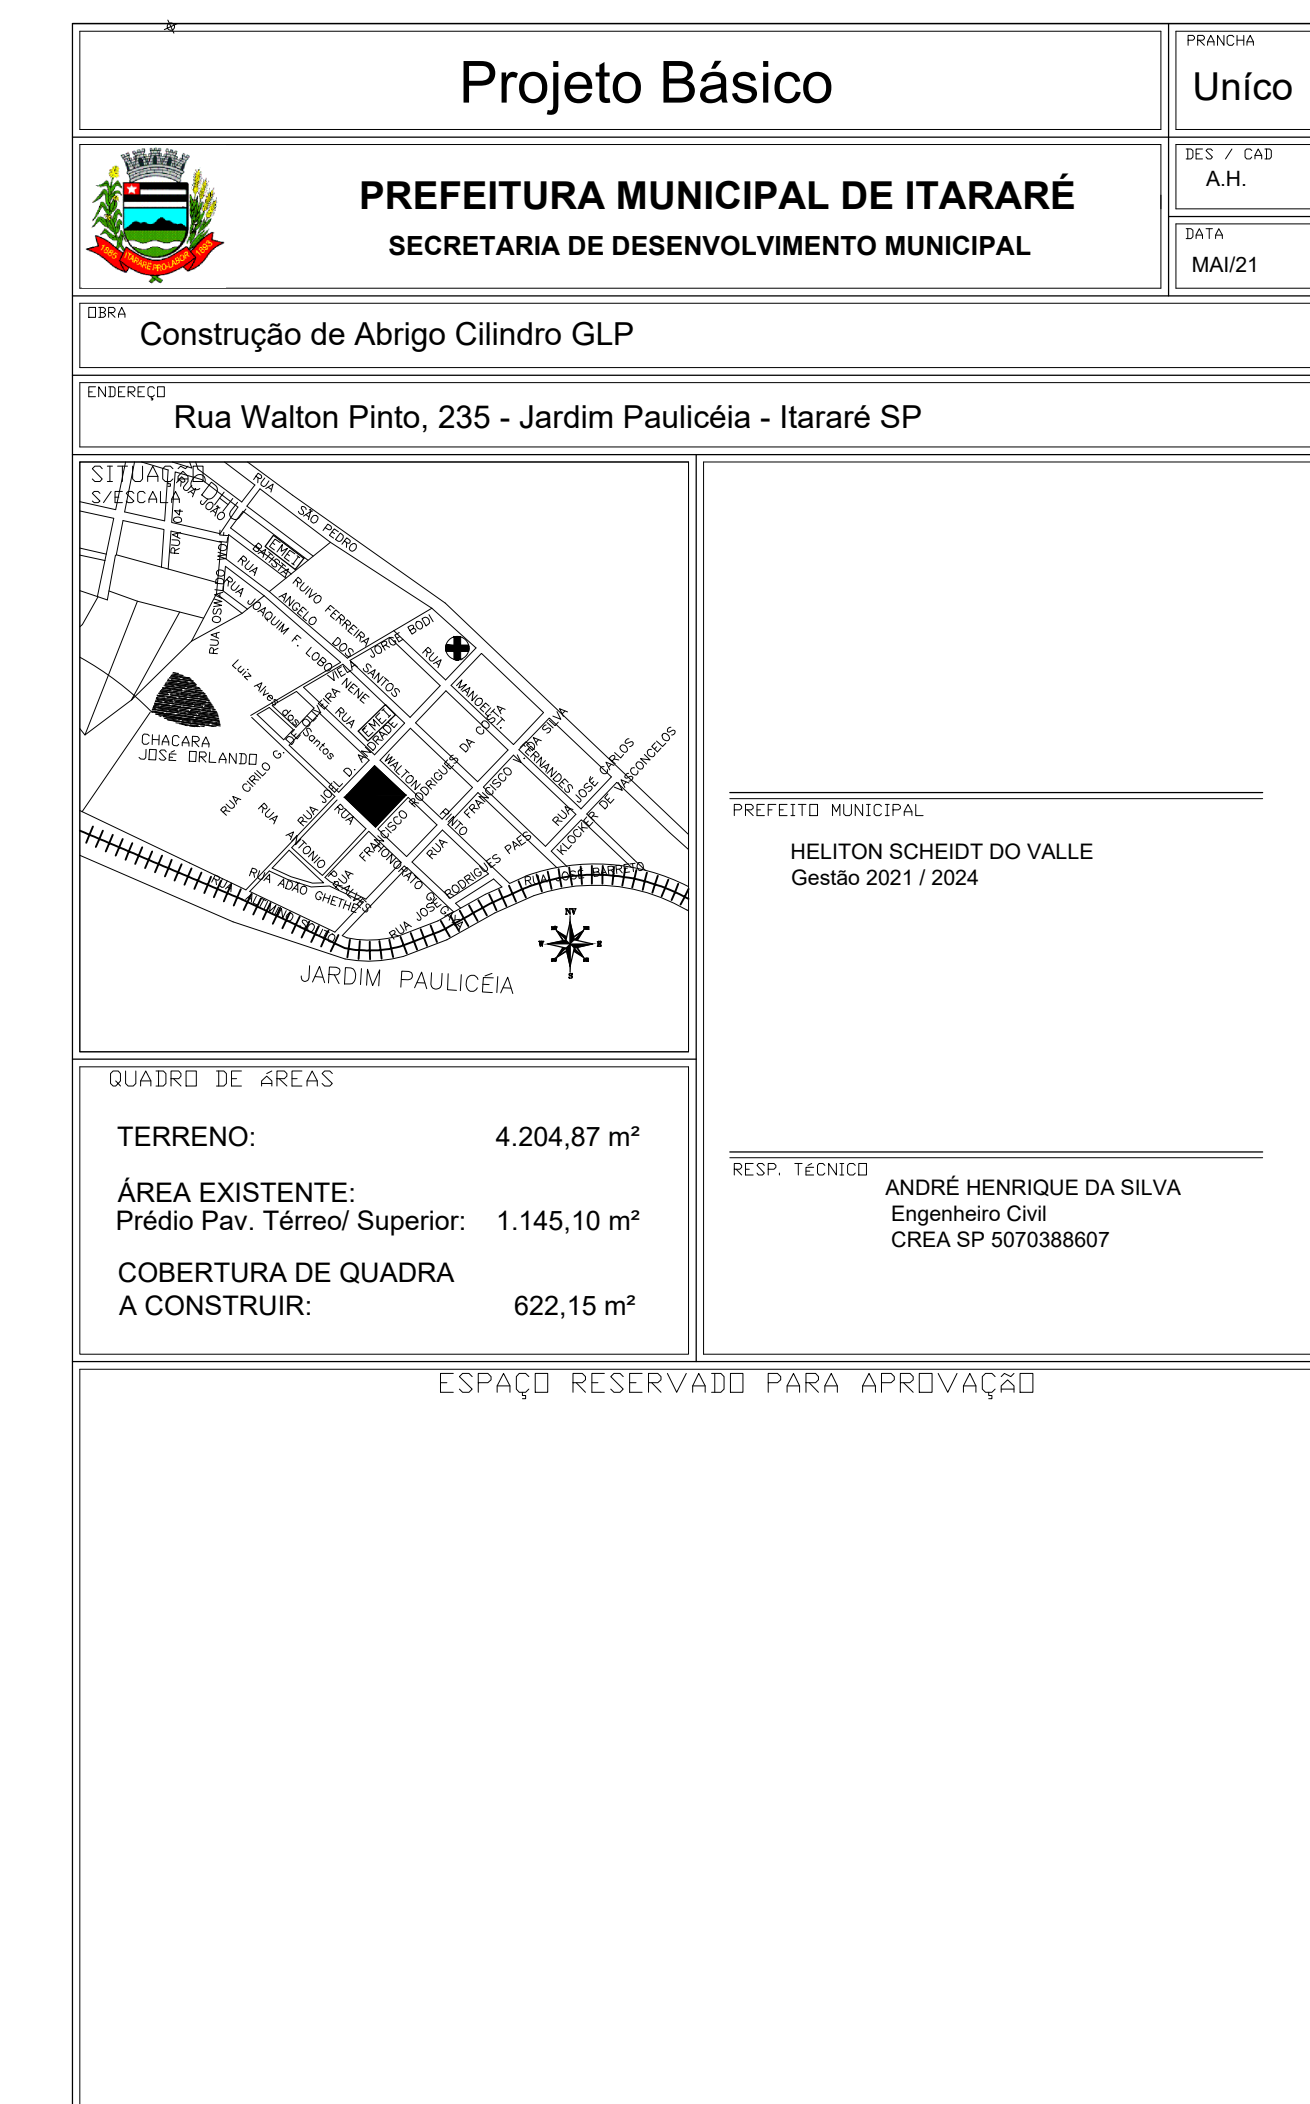

PRANCHA A1
01 - 07 - 0,10
02 - 07 - 0,20
03 - 07 - 0,30
04 - 07 - 0,20
05 - 05 - 0,20
06 - 07 - 0,20
07 - 07 - 0,20
08 - 08 - 0,10
10 - 01 - 0,10
14 - 01 - 0,10
50 - 50 - 0,10
96 - 96 - 0,10
102-102- 0,10
115-115- 0,10
160-160- 0,10
254 - 254 - 0,09