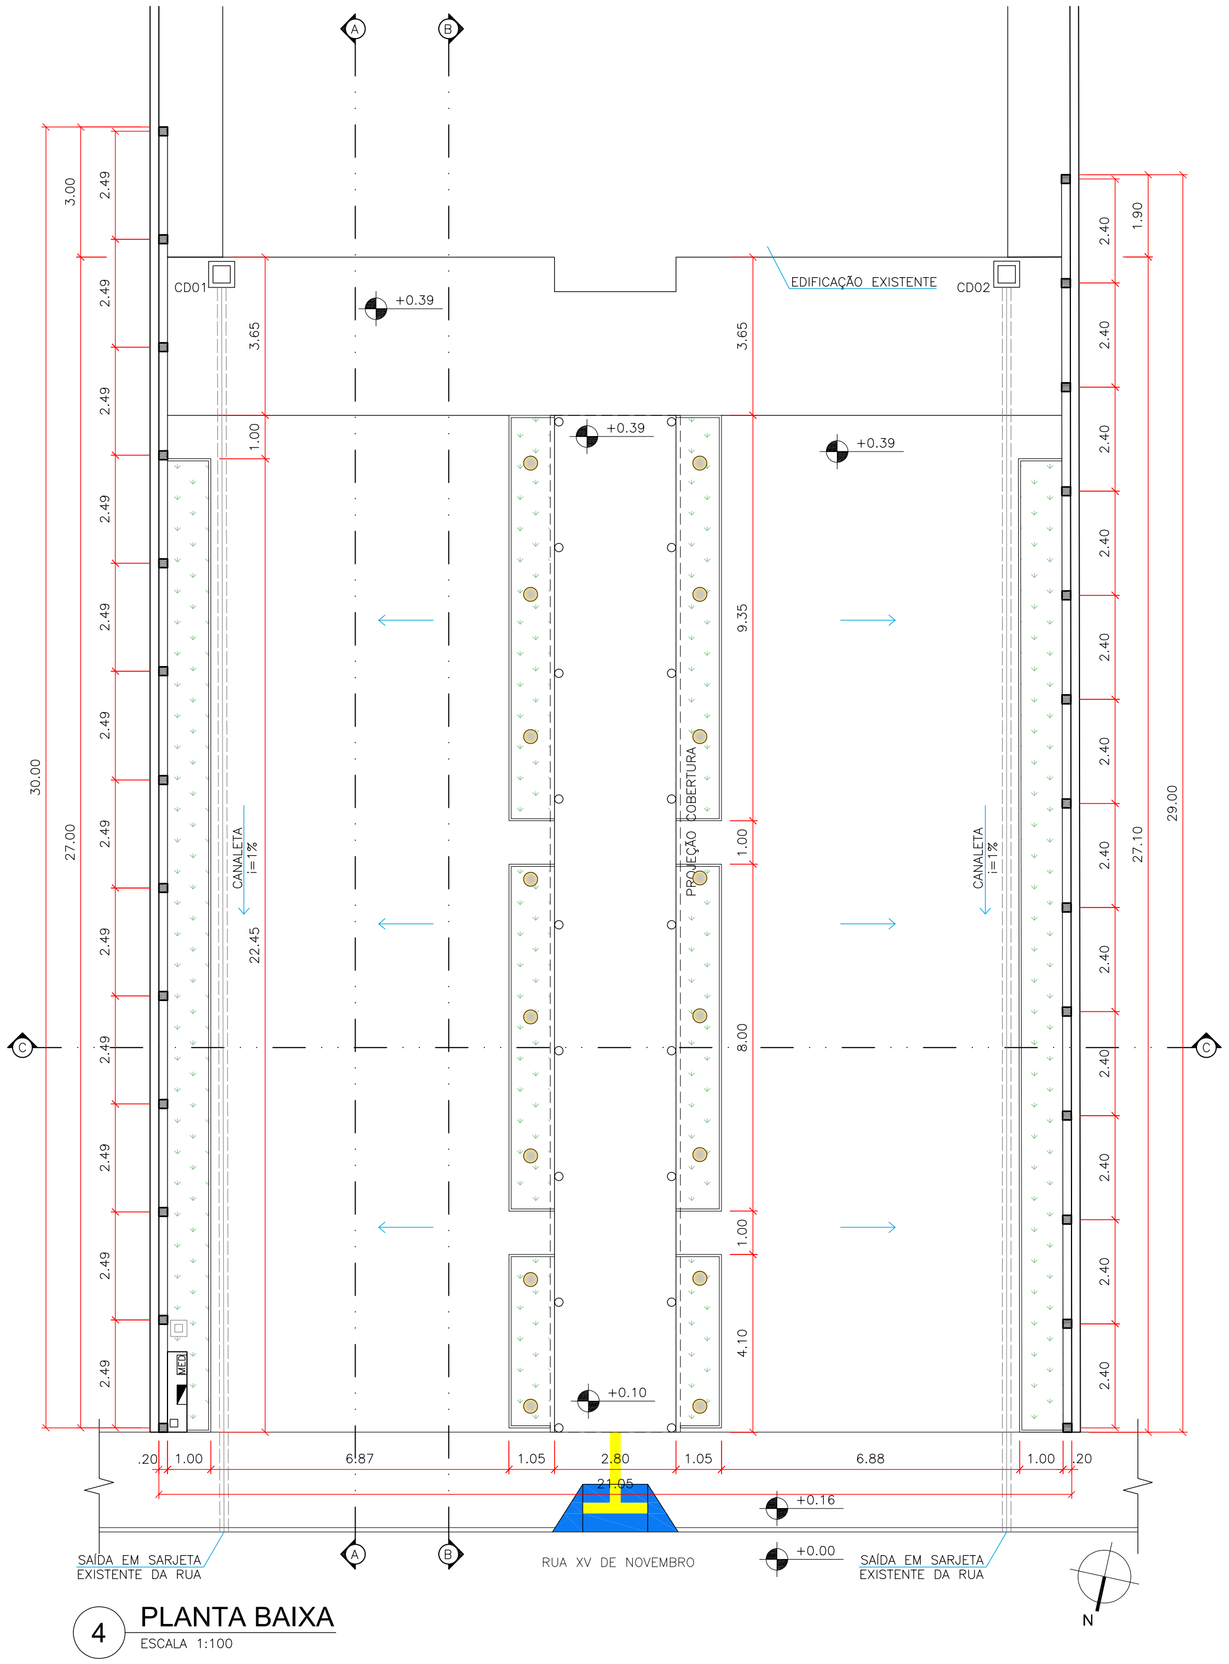

4 PLANTA BAIXA
ESCALA 1:100

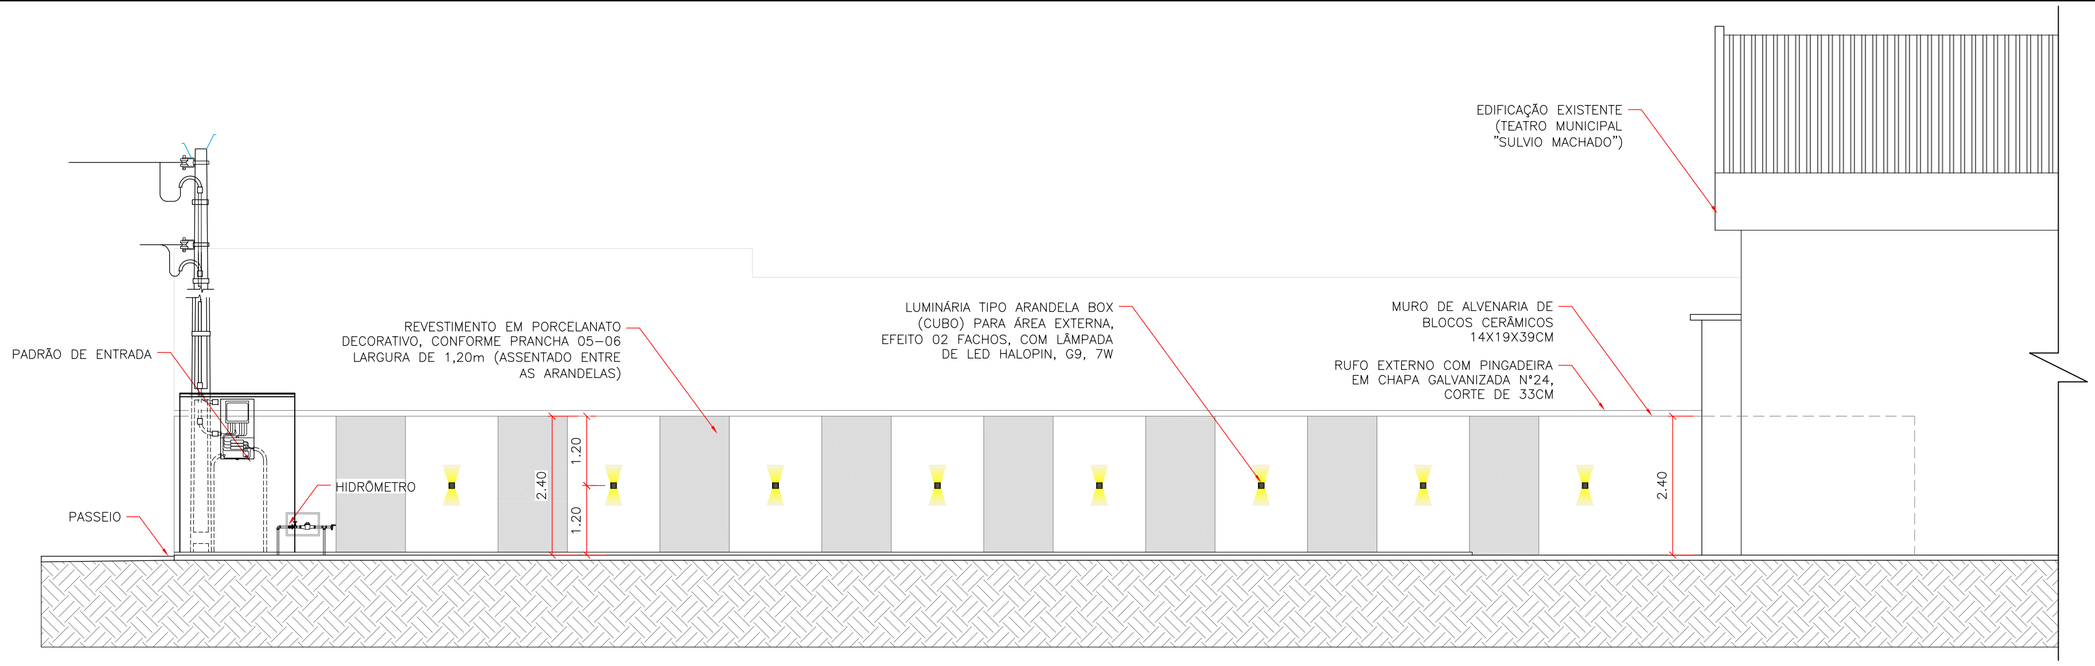

5 CORTE AA
ESCALA 1:75

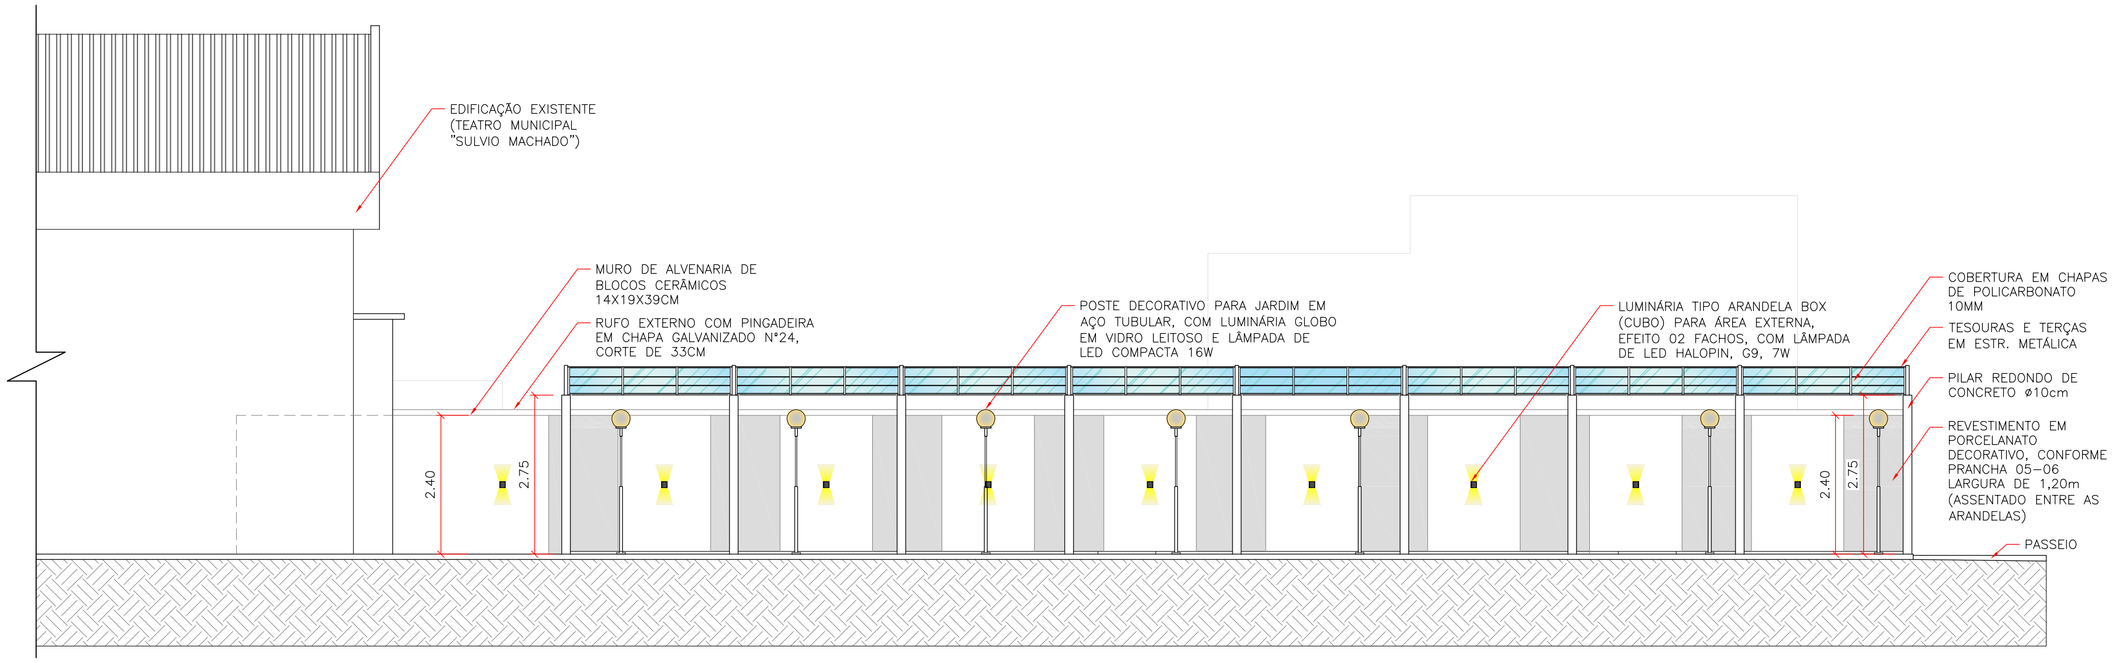

6 CORTE BB
ESCALA 1:75

MUROS LATERAIS

SEÇÃO
ESCALA 1:25

ESTACAS	VIGA BALDRAME	PILARES	VIGA
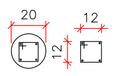	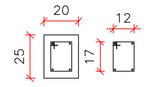	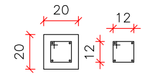	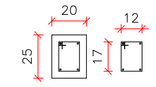
PROF. 3,00m 4 ø8.0mm ESTR ø5.0mm c/ 20cm	4 ø8.0mm ESTR ø5.0mm c/ 15cm	4 ø8.0mm ESTR ø5.0mm c/ 15cm	4 ø8.0mm ESTR ø5.0mm c/ 15cm

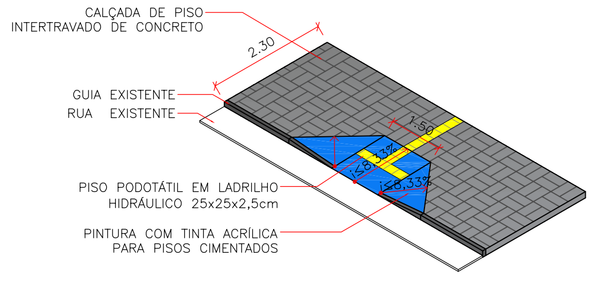

DETALHE RAMPA CALÇADA
ISOMÉTRICO
SEM ESCALA

MODELO: PASSARELA COBERTA

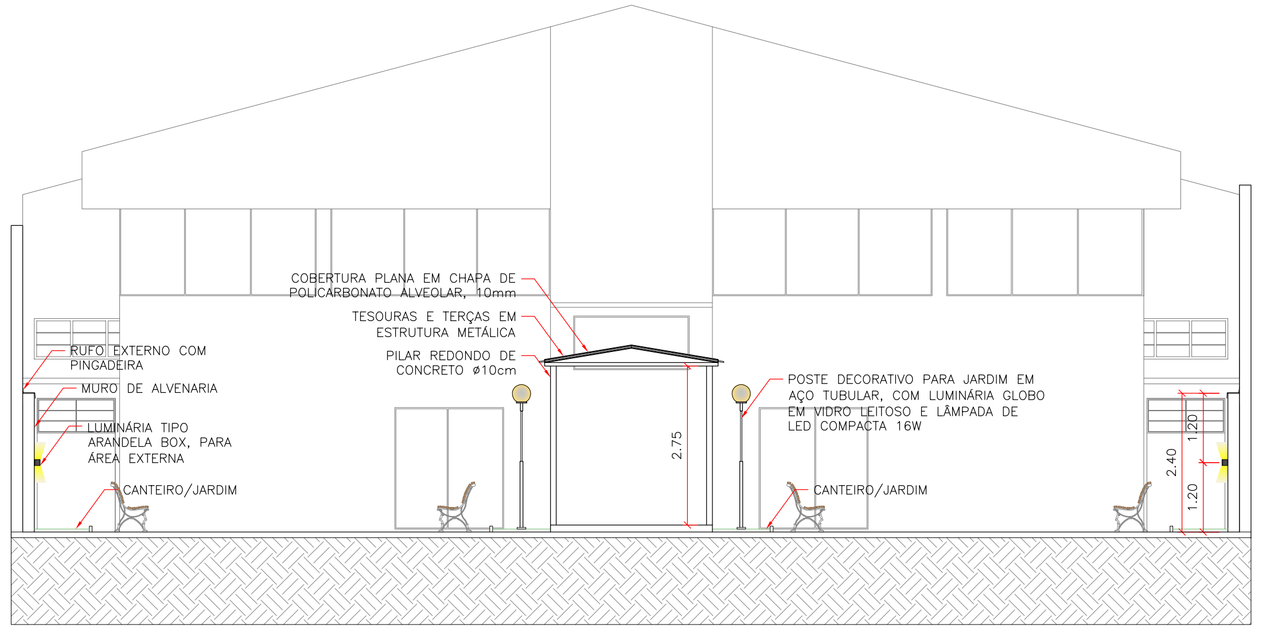

7 CORTE CC
ESCALA 1:75

PROJETO ARQUITETÔNICO

PRANCHA: 03/05

DES./CAD: M.F.

DATA: 21/09/2021

PREFEITURA MUNICIPAL DE ITARARÉ
SEDEM - SECRETARIA DE DESENVOLVIMENTO MUNICIPAL

OBRA/SERVIÇO:
CONSTRUÇÃO DE PRAÇA EM FRENTE AO TEATRO MUNICIPAL "SYLVIO MACHADO"

ENDEREÇO:
RUA XV DE NOVEMBRO, Nº 56, CENTRO - ITARARÉ-SP - CEP: 18.460-007

PREFEITO MUNICIPAL
HELITON SCHEIDT DO VALLE
GESTÃO 2021/2024

RESP. TÉCNICO
MIRELLA DE CAMARGO FLLUS
ARQUITETA E URBANISTA
CAU A252552-6
RRT: SI11211908R01

PREFEITURA MUNICIPAL DE ITARARÉ

PLOT STYLE
ITEM QT SIZE
01 07 0.10
02 07 0.15
03 07 0.20
04 07 0.25
05 07 0.30
06 07 0.40
07 07 0.50
08 07 0.60
09 07 0.70
10 07 0.80
11 07 0.90
12 07 1.00
13 07 1.20
14 07 1.40
15 07 1.60
16 07 2.00
17 07 2.11
18 07 2.80
19 07 3.50
20 07 4.20
21 07 5.00
22 07 6.00
23 07 7.00
1000 07 984.00