



RUA SENA  
 01 02 
 ESCALA DE PLOTAGEM 1:1  
 FORMATO A2: 594x420 mm

## FOTOS DO LOCAL




## 2 SITUAÇÃO

ESCALA 1:750

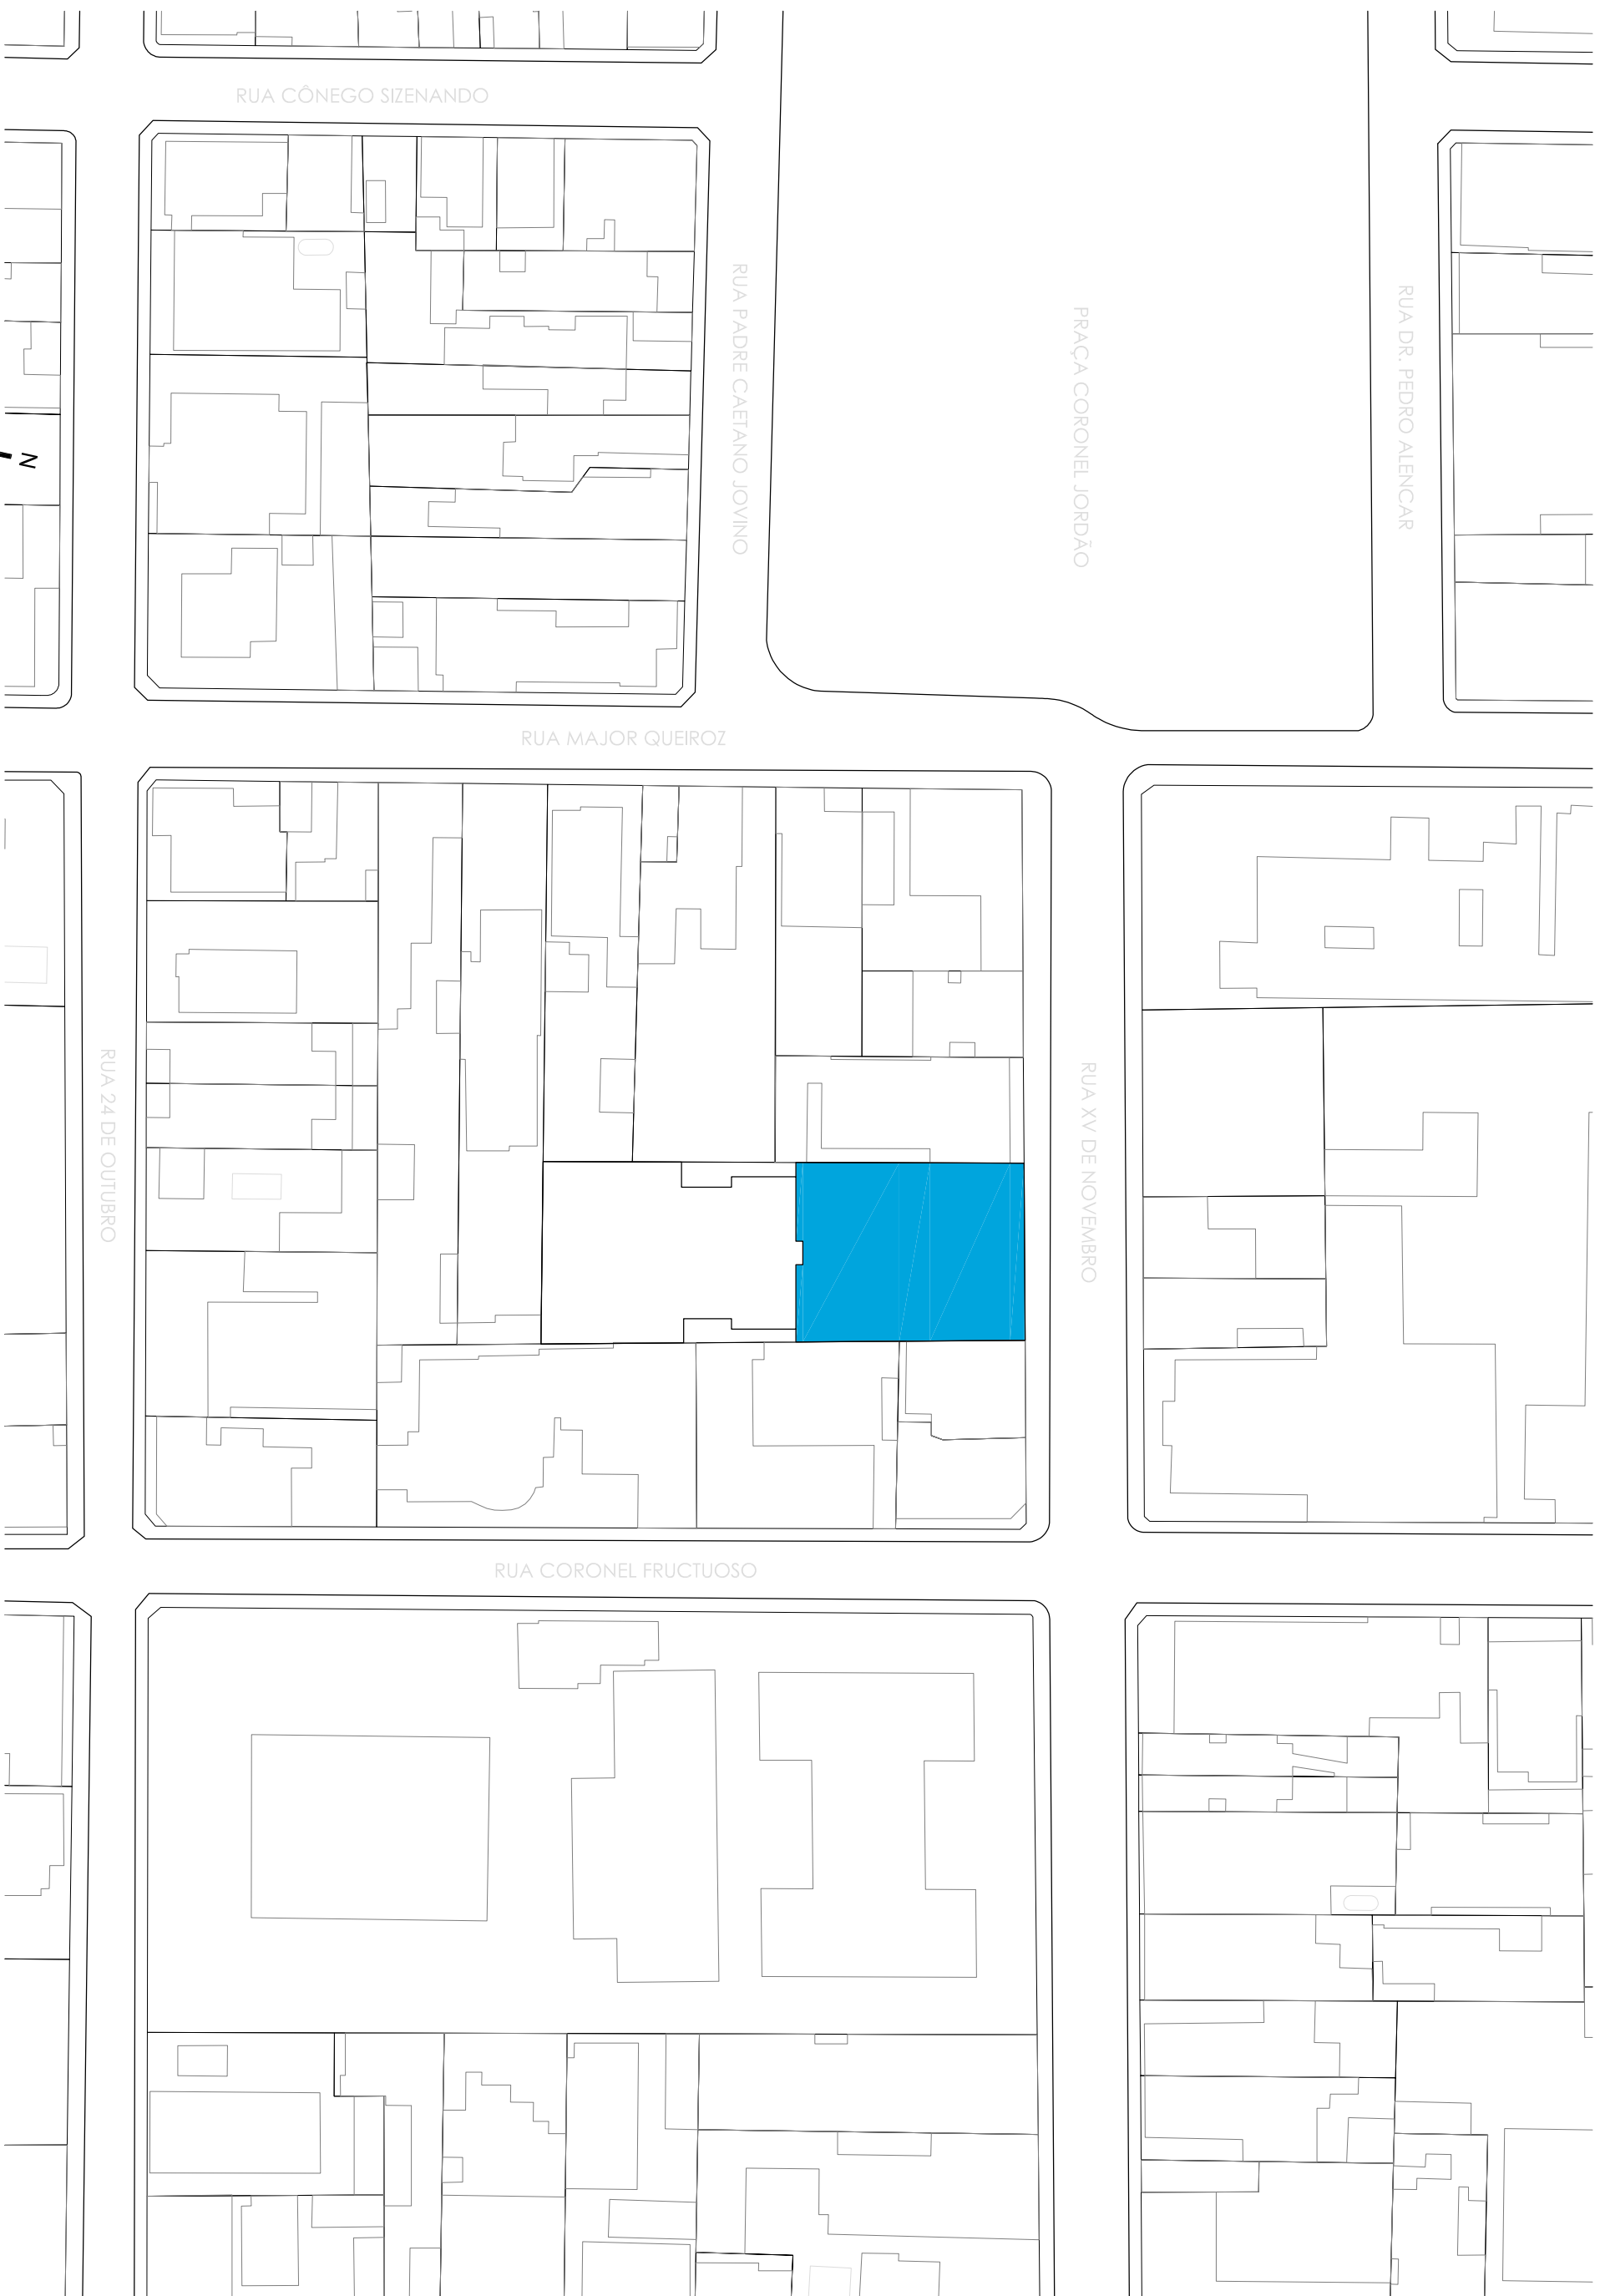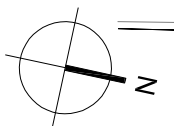

## 3 IMPLANTAÇÃO

ESCALA 1:250

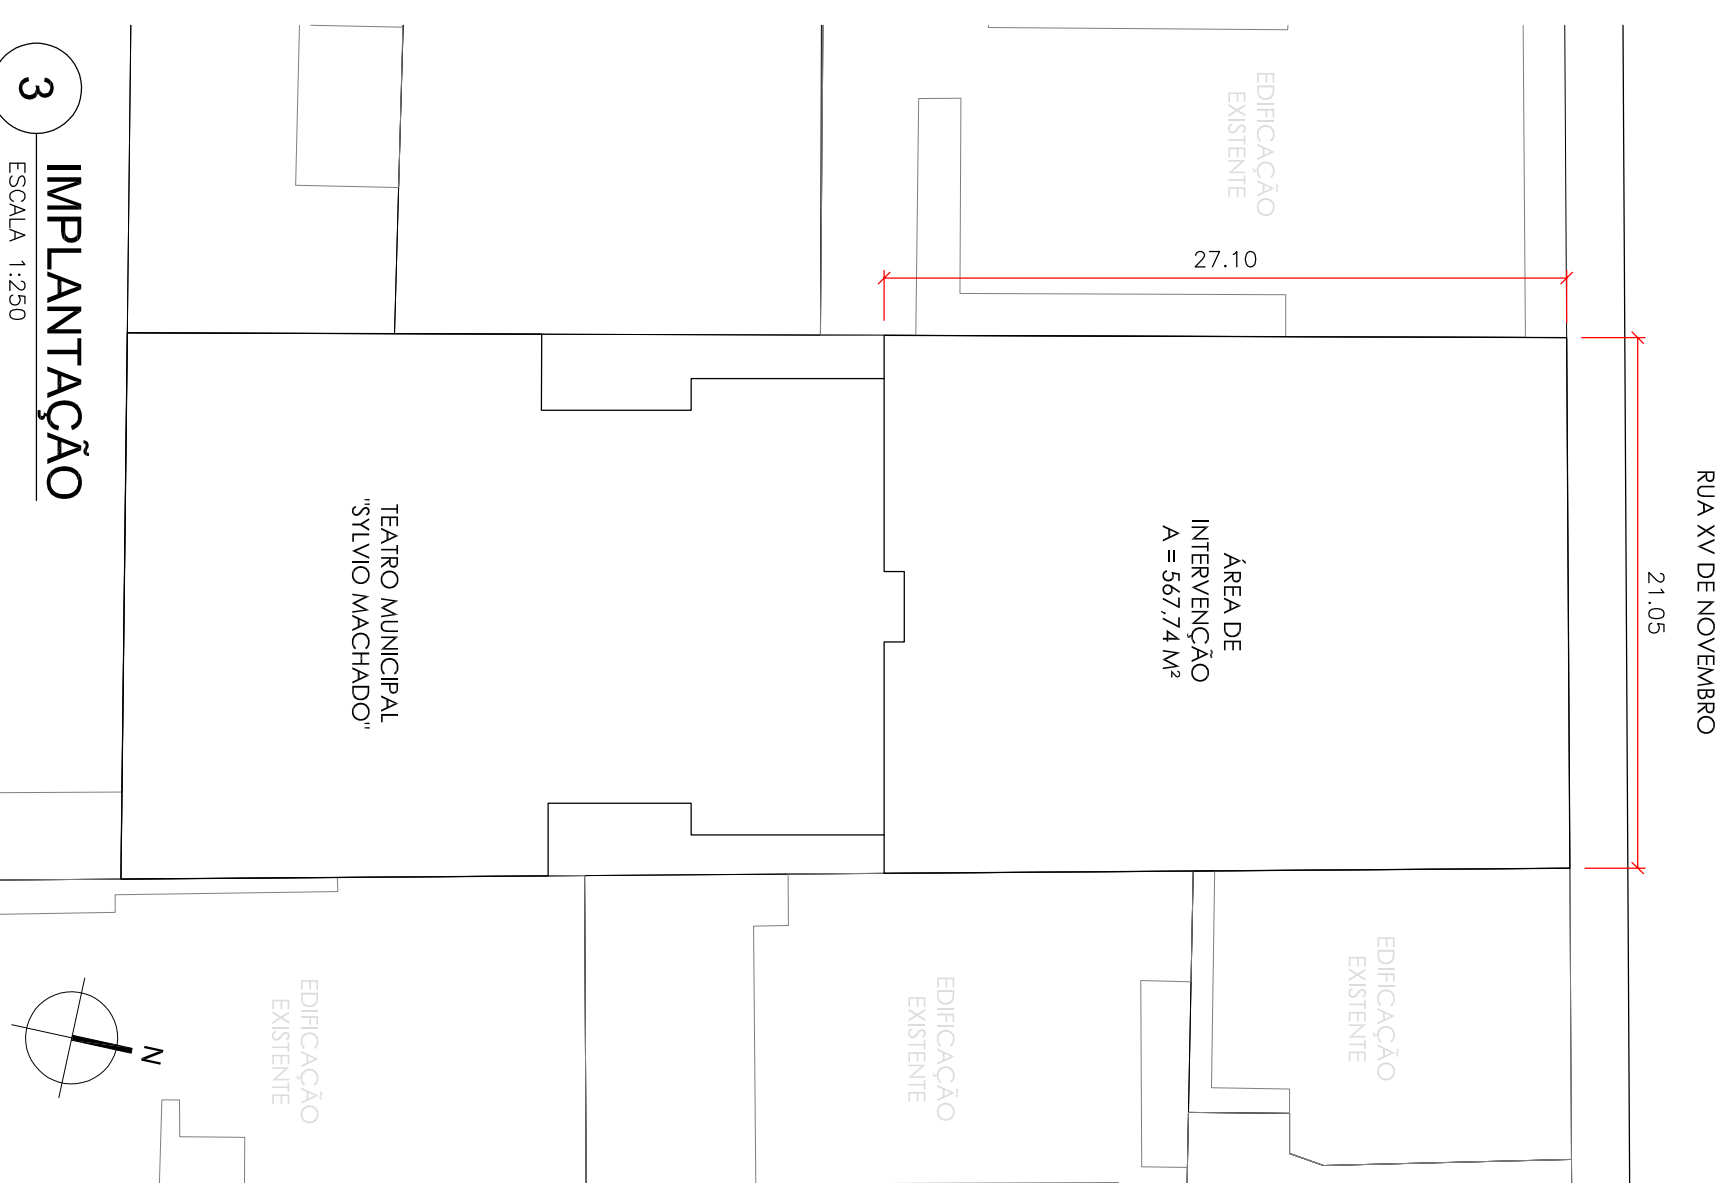

**PREFEITURA MUNICIPAL DE ITARARÉ**  
**SEDEM - SECRETARIA DE DESENVOLVIMENTO MUNICIPAL**

DES./CAD.  
 M.F.  
 DATA:  
 21/09/2021

## PROJETO ARQUITETÔNICO

PRANCHA:  
 02/05

OBRA/SERVIÇO:  
 CONSTRUÇÃO DE PRAÇA EM FRENTE AO TEATRO MUNICIPAL "SYLVIO MACHADO"

ENDEREÇO:  
 RUA XV DE NOVEMBRO, Nº 56, CENTRO - ITARARÉ-SP - CEP: 18.460-007

PREFEITO MUNICIPAL  
 HELTON SCHIEDT DO VALLE  
 GESTÃO 2021/2024

RESP. TÉCNICO  
 MIRELLA DE CAMARGO FILIUS  
 ARQUITETA E URBANISTA  
 CAU A252552-6  
 RRT: S111211908R01

PREFEITURA MUNICIPAL DE ITARARÉ