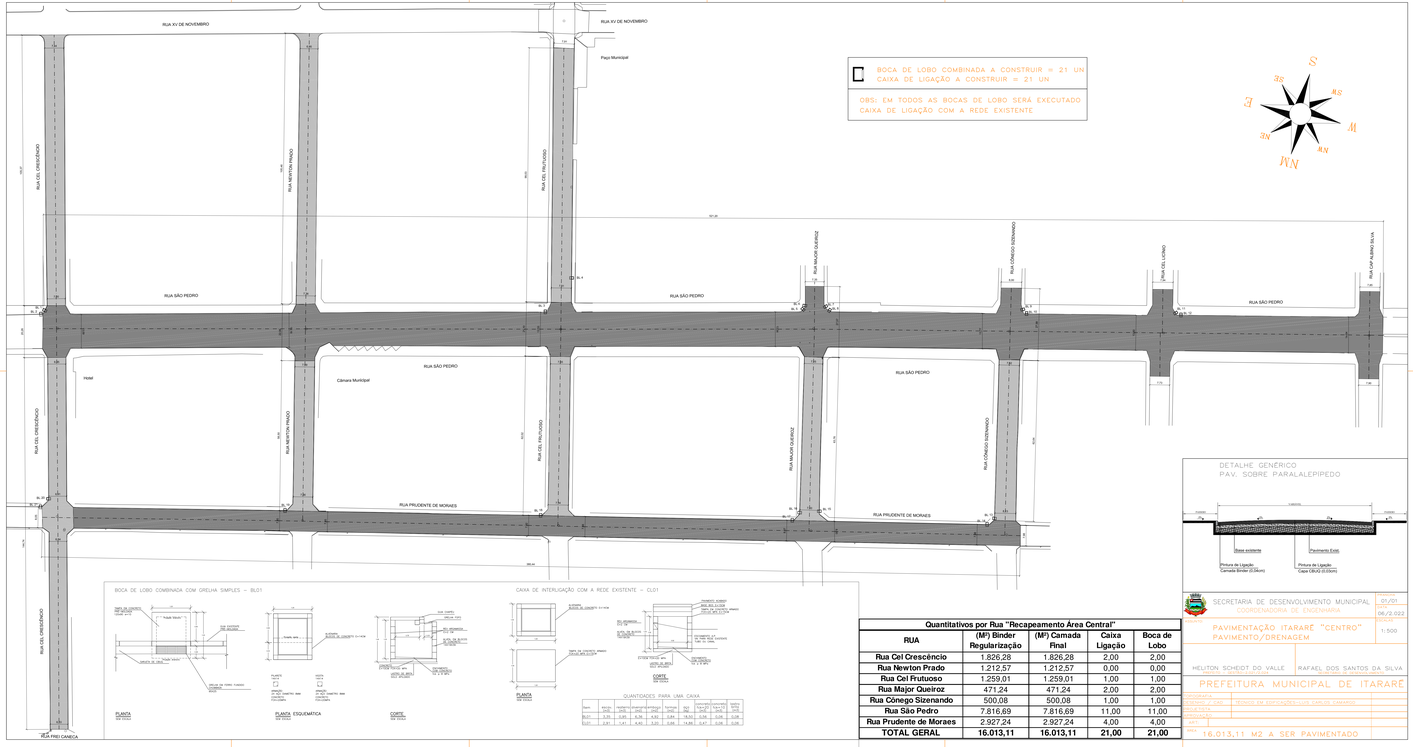

Quantitativos por Rua "Recapeamento Área Central"				
RUA	(M²) Binder Regularização	(M²) Camada Final	Caixa Ligação	Boca de Lobo
Rua Cel Crescêncio	1.826,28	1.826,28	2,00	2,00
Rua Newton Prado	1.212,57	1.212,57	0,00	0,00
Rua Cel Frutuoso	1.259,01	1.259,01	1,00	1,00
Rua Major Queiroz	471,24	471,24	2,00	2,00
Rua Cônego Sizenando	500,08	500,08	1,00	1,00
Rua São Pedro	7.816,69	7.816,69	11,00	11,00
Rua Prudente de Moraes	2.927,24	2.927,24	4,00	4,00
TOTAL GERAL	**16.013,11**	**16.013,11**	**21,00**	**21,00**

DETALHE GENÉRICO
PAV. SOBRE PARALALEPIPEDO

Base existente
Pavimento Exist.
Pintura de Ligação: Camada Binder (0,00L/m²)
Pintura de Ligação: Capa CBUQ (0,00L/m²)

SECRETARIA DE DESENVOLVIMENTO MUNICIPAL
COORDENADORIA DE ITARARÉ

PAVIMENTAÇÃO ITARARÉ "CENTRO"
PAVIMENTO/DRENAGEM

DATA: 06/2.022
ESCALA: 1:500

HELITON SCHEIDT DO VALLE — ARQUITETO CAU-RS
RAFAEL DOS SANTOS DA SILVA — ARQUITETO CAU-RS

PREFEITURA MUNICIPAL DE ITARARÉ

PROPRIETÁRIO: PREFEITURA MUNICIPAL DE ITARARÉ
RESPONSÁVEL CAD: VENDER DA EDIFICAÇÕES LUIS CARLOS TAMARGO
RESPONSÁVEL TÉCNICO:
CARIMBO:
ÁREA: 16.013,11 M2 A SER PAVIMENTADO