



LEGENDA DE PLANOS
 ■ PLANOS QUE SERÃO RECONSTRUÍDOS
 ■ PLANOS NOVOS
 ATENÇÃO: CONSIDERAR COMO APOIO, SOMENTE A SEÇÃO HACHURADA DOS PLANOS

LEGENDA DE PILARES
 ■ PILARES QUE SERÃO RECONSTRUÍDOS
 ■ PILARES NOVOS
 ATENÇÃO: CONSIDERAR COMO APOIO, SOMENTE A SEÇÃO HACHURADA DOS PILARES

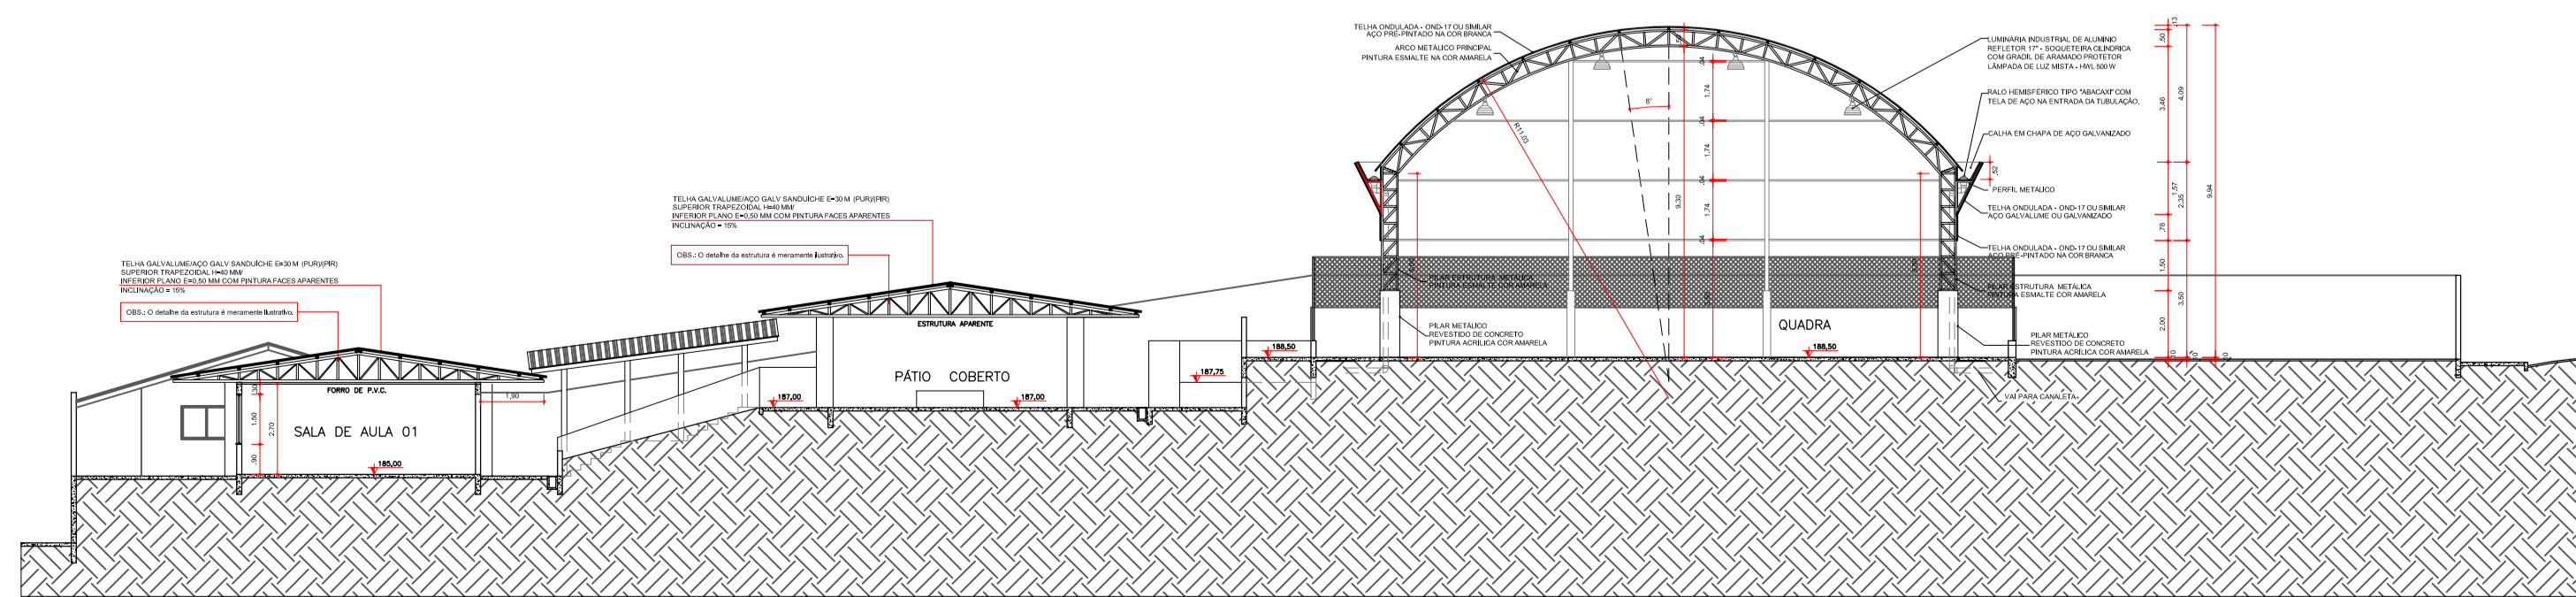

CORTE A/A

PROJETO DE REFORMA		FRANQUIA: 01/01
 PREFEITURA MUNICIPAL DE ITARARÉ SEDEM - SECRETARIA DE DESENVOLVIMENTO MUNICIPAL		BES./CAD: DATA: ABR/2022
OBRA/SERVIÇO: REFORMA DA ESCOLA MUNICIPAL "ADRIANO QUEIROZ PIMENTEL"		
ENDEREÇO: RUA ÍTALO VINCENZI, Nº 155, JARDIM SÃO PEDRO, ITARARÉ/SP, CEP: 18.462-412		

PROJETO DE REFORMA
 ESCOLA MUNICIPAL "ADRIANO QUEIROZ PIMENTEL"
 RUA ÍTALO VINCENZI, Nº 155, JARDIM SÃO PEDRO, ITARARÉ/SP, CEP: 18.462-412
 DATA: ABR/2022