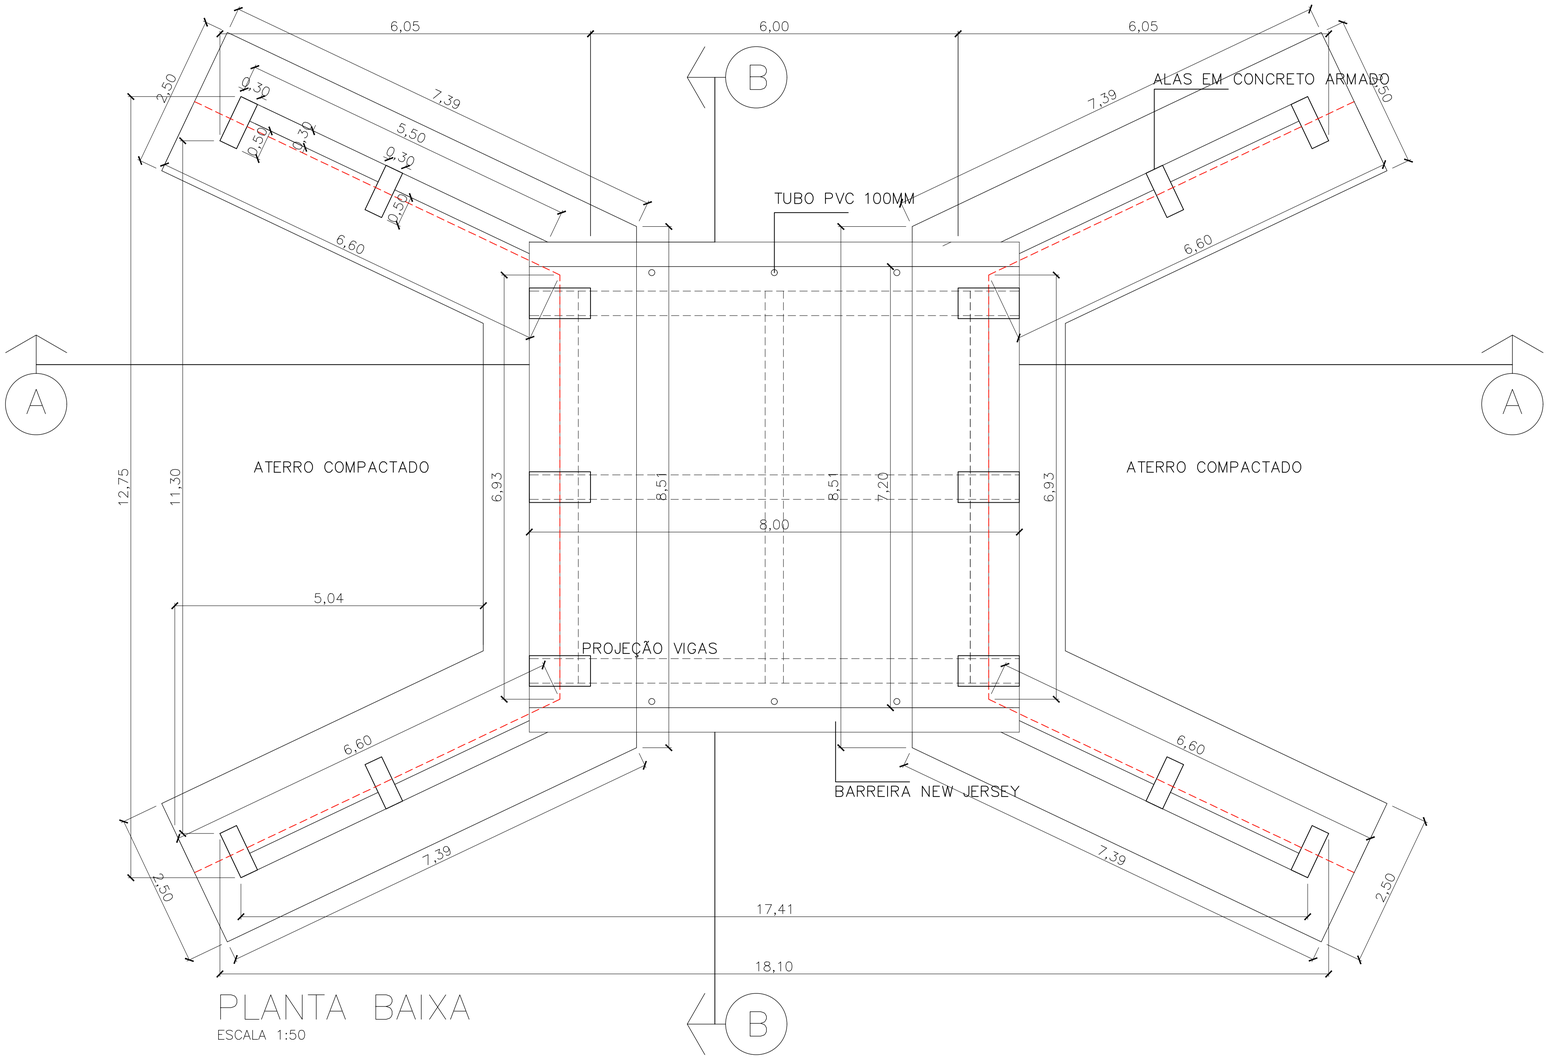

PLANTA BAIXA

ESCALA 1:50

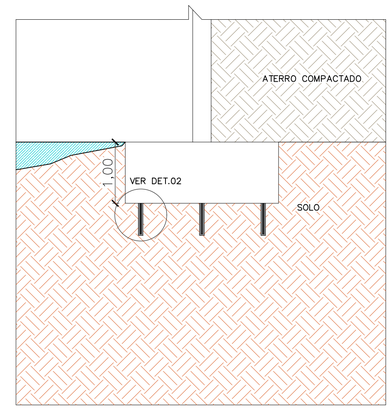

DETALHE FUNDAÇÃO

ESCALA 1:50

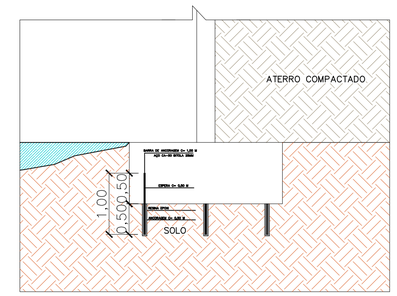

DETALHE 02

ESCALA 1:50

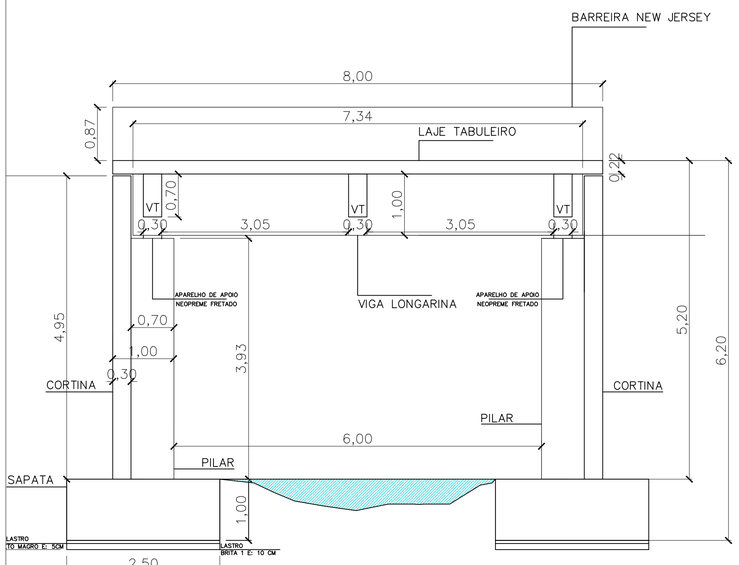

CORTE AA

ESCALA 1:50

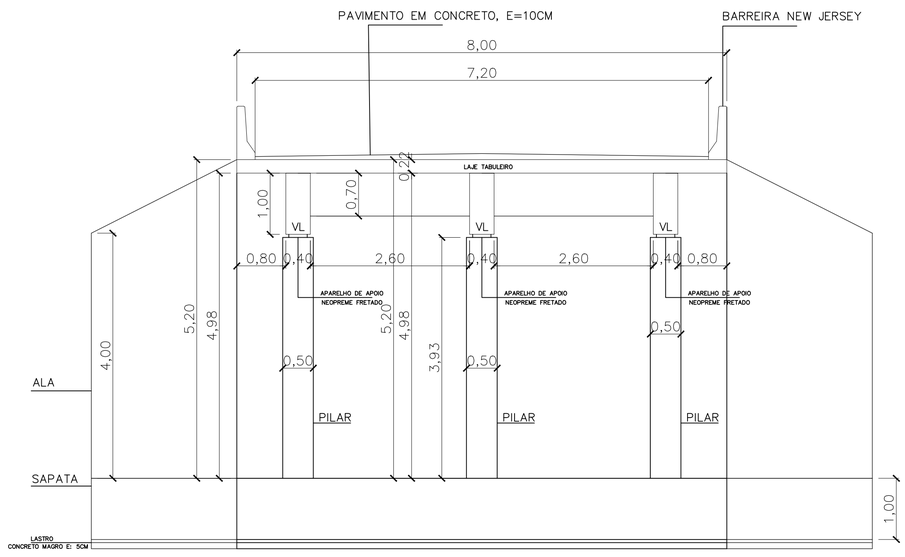

CORTE BB

ESCALA 1:50

PROJETO BÁSICO DE PONTE

PRANCHA 01/02

PREFEITURA MUNICIPAL DE ITARARÉ

SECRETARIA DE DESENVOLVIMENTO MUNICIPAL

DES / CAD ANDRÉ H.

DATA MAIO/22

OBRA

PONTE DE CONCRETO ARMADO - TABULEIRO 8,00 x 8,00m

ENDEREÇO

PONTE NA ESTRADA MUNICIPAL IRR-030-JURANDIR CARLOS MAGNO NETO (TICO) SOBRE O RIBEIRÃO ÁGUA DO ANGICO

LOCALIZAÇÃO

S/ESCALA

VER MAPA RODOVIÁRIO

PREFEITO MUNICIPAL

HELITON SCHEIDT DO VALLE

Gestão 2021 / 2024

QUADRO DE ÁREAS

VER DIMENSÕES

RESP. TÉCNICO

JOÃO BATISTA ALVES DOS SANTOS

Engenheiro Civil

CREA: 5061202902

ESPAÇO RESERVADO PARA APROVAÇÃO