




Quantitativos por Rua "Bairro de Pedra Branca" - Drenagem								
RUA	Tubo DN 40	Tubo DN 60	Tubo DN 80	Tubo DN 100	CX Ligação	Bueiro	PV	M. Ala
Rua Maria José de Souza	39,00	0,00	0,00	0,00	3,00	8,00	1,00	0,00
Rua Benjamin Gonçalves	0,00	26,00	253,00	134,00	2,00	0,00	4,00	1,00
TOTAL	39,00	26,00	253,00	134,00	5,00	8,00	5,00	1,00

Quantitativos por Rua "Bairro de Pedra Branca" - Pavimento				
RUA	Base (m²)	Pint. Cap. (m²)	Guis/Sarj. (m)	Guia Trav.
Rua Maria José de Souza	2.962,47	2.962,47	703,72	20,75
Rua Pedro Simão	248,40	248,40	72,00	6,00
Rua Pedro F. Machado	0,00	0,00	0,00	6,00
Rua Oswaldo de Souza	0,00	0,00	0,00	6,00
TOTAL	3.210,87	3.210,87	775,72	38,75

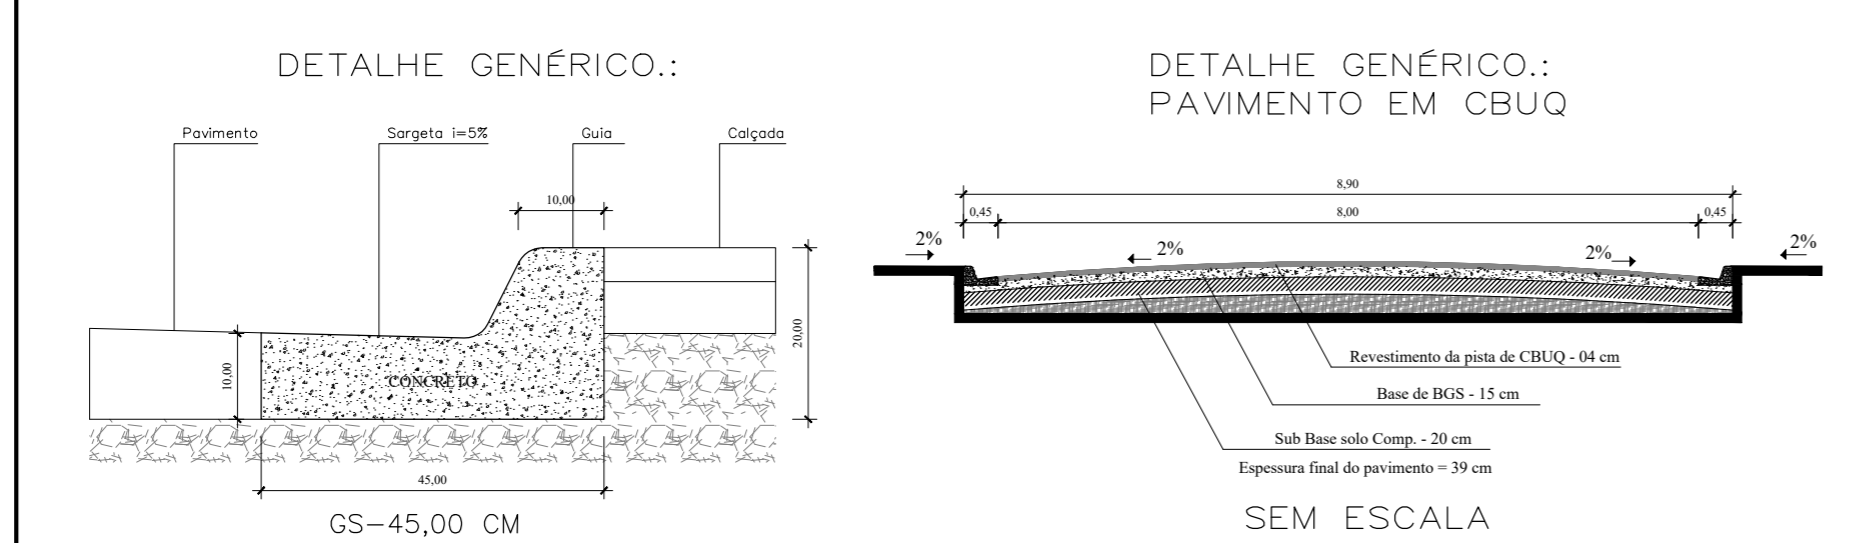

- LEGENDA:.
- REDE DN60 EXISTENTE
 - TUBO DE CONCRETO DN 40 - 39,00 METROS
 - TUBO DE CONCRETO DN 60 - 26,00 METROS
 - TUBO DE CONCRETO DN 80 - 253,00 METROS
 - TUBO DE CONCRETO DN 100 - 134,00 METROS
 - POÇO DE VISITA - 05 UNIDADES
 - CAIXA DE LIGAÇÃO - 05 UNIDADES
 - BOCA DE LOBO - 08 UNIDADES
 - MURO DE ALA - 01 UNIDADE
 - GUIA COM SARJETA - 775,72M
 - GUIA (TRAVAMENTO) - 38,75M
 - PAVIMENTO EM CBUQ TOTAL - 3.210,87M²

 SECRETARIA DE DESENVOLVIMENTO MUNICIPAL COORDENADORIA DE ENGENHARIA		PRANCHA 02/02 ESCALA 1: 750 DATA 05/2.022
ASSUNTO: PAVIMENTAÇÃO RUA MARIA JOSÉ DE SOUZA BAIRRO DE PEDRA BRANCA - ITARARÉ SP		
HELITON SCHÉIDT DO VALLE PREFEITO - GESTÃO-2.021/2.024		ANDRÉ HEINRIQUE DA SILVA ENGENHEIRO CIVIL CREA 5070388607 SP
PREFEITURA MUNICIPAL DE ITARARÉ		
TOPOGRAFIA DESENHO / CAD	TÉCNICO EM EDIFICAÇÕES-LUIS CARLOS CAMARGO TÉCNICO EM EDIFICAÇÕES-LUIS CARLOS CAMARGO	
APROVAÇÃO ART CREA: ÁREA		
3.210,87 M² (ASFALTO CBUQ = 4CM)		