



DETALHE GENÉRICO.:

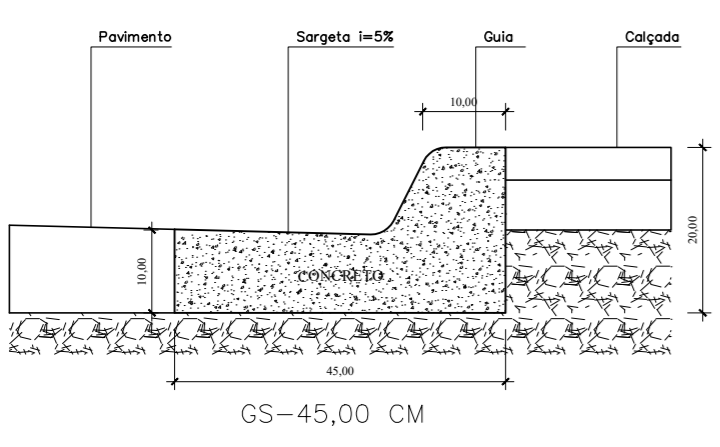

DETALHE GENÉRICO.:

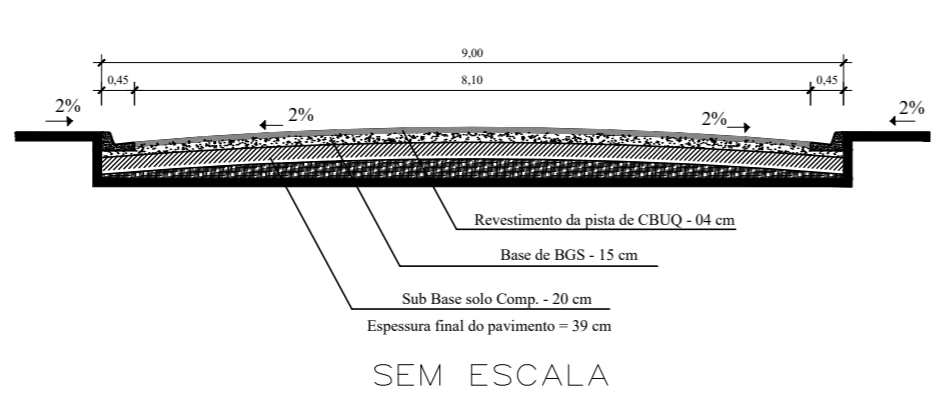

LEGENDA.:

- REDE DN60 EXISTENTE
- TUBO DE CONCRETO DN 40 - 18,00 METROS
- TUBO DE CONCRETO DN 60 - 118,00 METROS
- POÇO DE VISITA - 01 UNIDADES
- CAIXA DE LIGAÇÃO - 02 UNIDADES
- BOCA DE LOBO - 04 UNIDADES
- GUIA COM SARJETA EXISTENTE - 45,00M
- GUIA COM SARJETA - 406,77M
- GUIA (TRAVAMENTO) - 12,00M
- PAVIMENTO EM CBUQ TOTAL - 1.876,66M²

		SECRETARIA DE DESENVOLVIMENTO MUNICIPAL COORDENADORIA DE ENGENHARIA	PRANCHA 02/02 ESCALA 1: 500 DATA 05/2.022
ASSUNTO: PAVIMENTAÇÃO RUA MARIA JOSÉ DE SOUZA BAIRRO DE PEDRA BRANCA - ITARARÉ SP			
 HELTON SCHEIDT DO VALLE PREFEITO - GESTÃO-2.021/2.024		 ANDRÉ HENRIQUE DA SILVA ENGENHEIRO CIVIL, CREA 5070388607 SP	
PREFEITURA MUNICIPAL DE ITARARÉ			
TOPOGRAFIA	DESENHO / CAD	TÉCNICO EM EDIFICAÇÕES-LUIS CARLOS CAMARGO	
PROJETISTA	APROVAÇÃO	TÉCNICO EM EDIFICAÇÕES-LUIS CARLOS CAMARGO	
ART CREA:	ÁREA		
1.876,66 M² (ASFALTO CBUQ = 4CM)			