




DETALHE RECONSTRUÇÃO

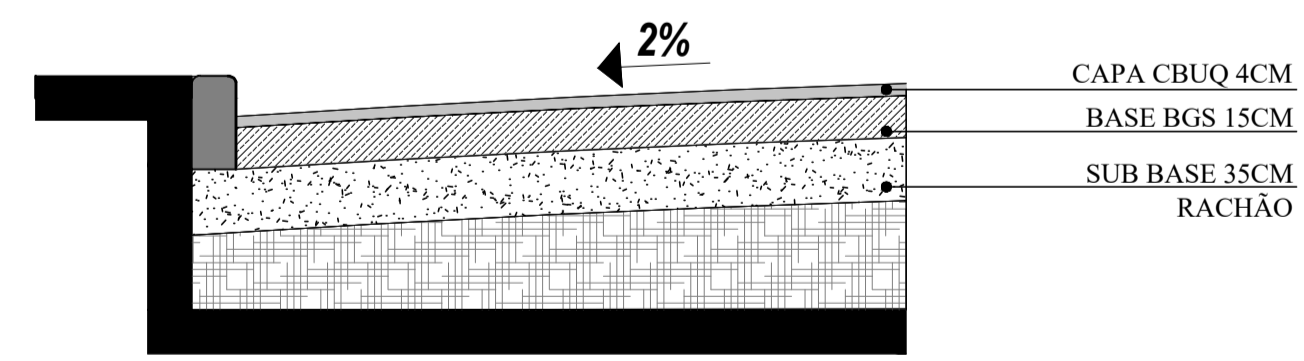


DETALHE RECONSTRUÇÃO / REATERRO

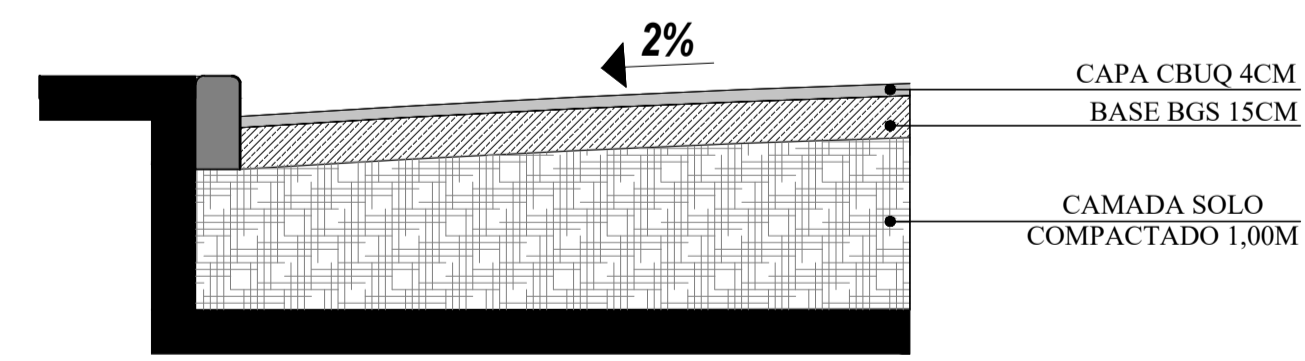

DETALHE GENÉRICO RUA ROANDO GABARDO

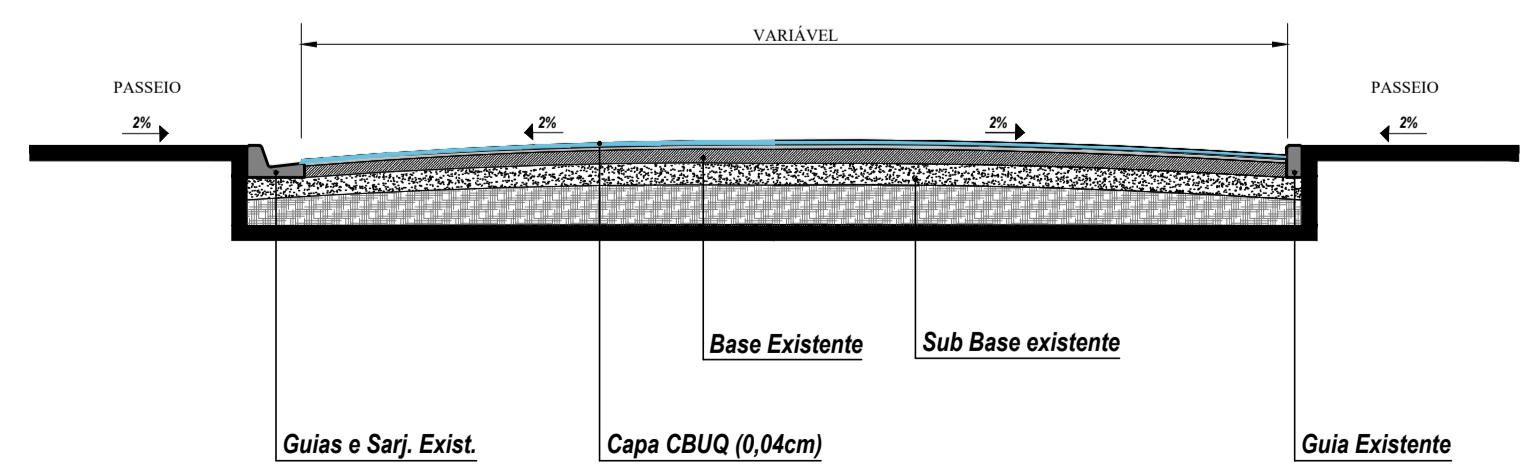

DETALHE GENÉRICO RUA 28 DE AGOSTO

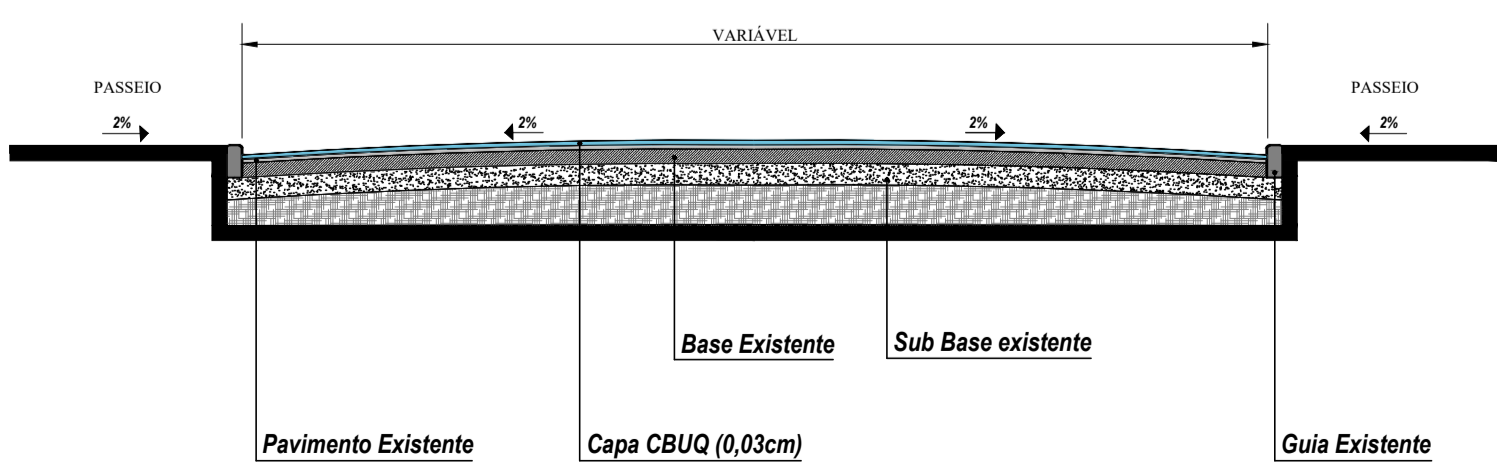

LEGENDA

	BOCA DE LOBO SIMPLES	12 UNID.
	BOCA DE LOBO DUPLA	01 UNID.
	BOCA DE LOBO TRIPLA	01 UNID.
	REDE DN 40	20,00 M
	GUIAS A SEREM EXECUTADAS	26,39 M
	ASFALTO EM CBUQ TOTAL	5.334,63M ²
	LAJOTAS A SEREM REMOVIDAS	109,84M ²
	TRECHO PAV. A SER RECONSTRUIDO	443,20M ²
	RECONSTRUÇÃO REATERRO COMPACTADO	92,70M ²

QUANTITATIVOS POR RUA - RECAPEAMENTO

RUA	Demoliç. Lajotas	Demoliç. Asfalto	Regularização Execução de Base + Sub Base	Regularização Execução de Base + Aterro	Camada Capa CBUQ (M ²)	Guia Sarj.	Tubo DN40	Boca de Lobo
Rua 28 de Agosto	0,00	0,00	0,00	0,00	1.948,28	0,00	0,00	4,00
Rua Roando Gabardo	109,84	535,90	553,04	92,70	3.386,35	26,39	29,00	10,00
TOTAL GERAL	109,84	535,90	553,04	92,70	5.334,63	26,39	29,00	14,00

SECRETARIA DE DESENVOLVIMENTO MUNICIPAL
COORDENADORIA DE ENGENHARIA

PRANCHIA: 02/02
ESCALA: 1:500
DATA: 06/2.022

ASSUNTO: RECAPEAMENTO ASFÁLTICO-CBUQ
RUA ROANDO GABARDO/RUA 28 DE AGOSTO

HELTON SCHEIDT DO VALLE
PREFEITO - GESTÃO-2.021/2.024

ANDRÉ HENRIQUE DA SILVA
ENGENHEIRO CIVIL CREA 5070388607 SP

PREFEITURA MUNICIPAL DE ITARARÉ

TOPOGRAFIA: TÉCNICO EM EDIFICAÇÕES-LUIS CARLOS CAMARGO
DESENHO / CAD: TÉCNICO EM EDIFICAÇÕES-LUIS CARLOS CAMARGO
PROJETAÇÃO: TÉCNICO EM EDIFICAÇÕES-LUIS CARLOS CAMARGO
APROVAÇÃO: ART/CREA

ÁREA DE PAVIMENTO = 5.334,63M²